






Prospetto NORD esterno
scala 1:100

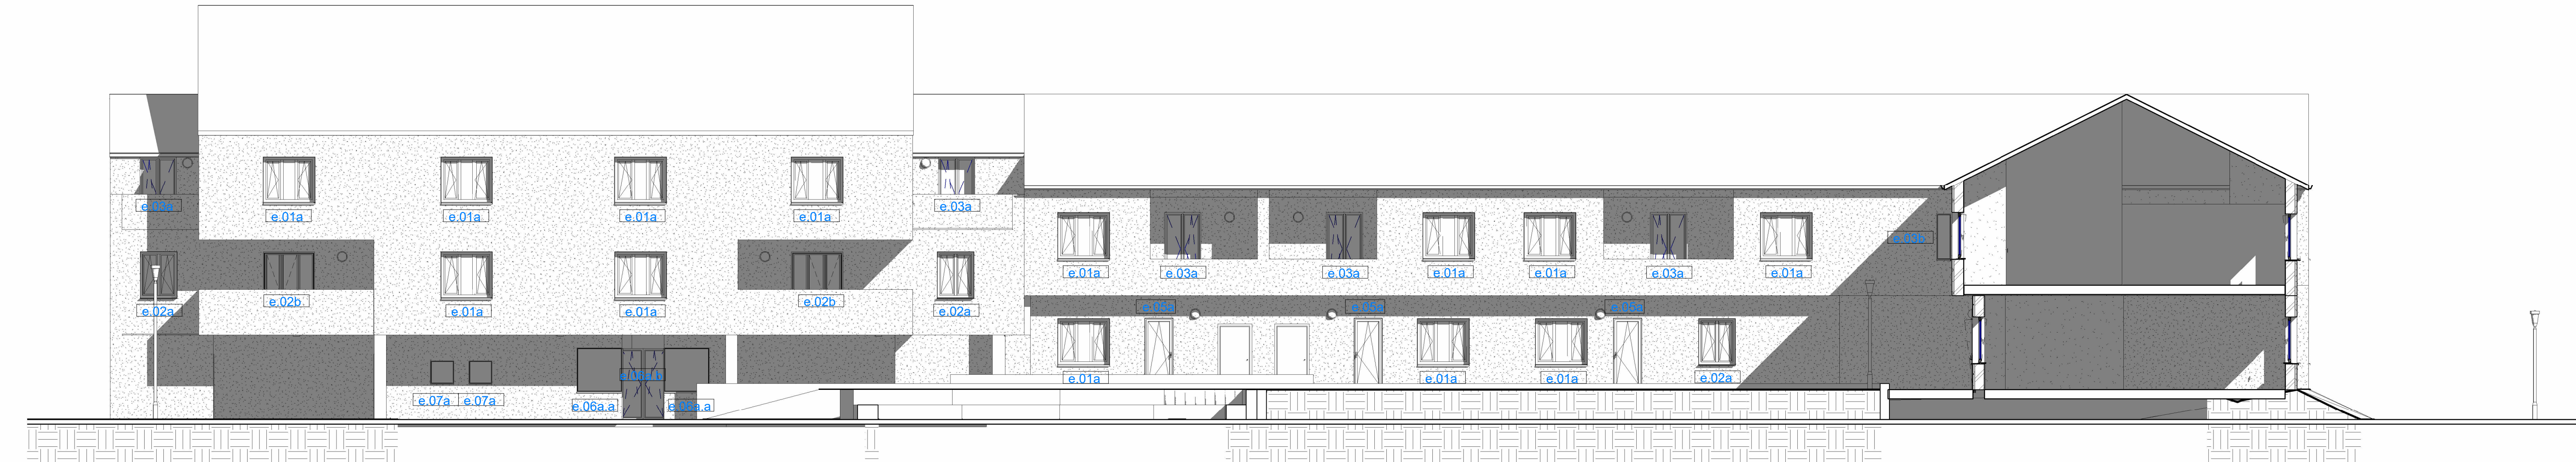

Sezione 3 - Prospetto SUD interno
scala 1:100

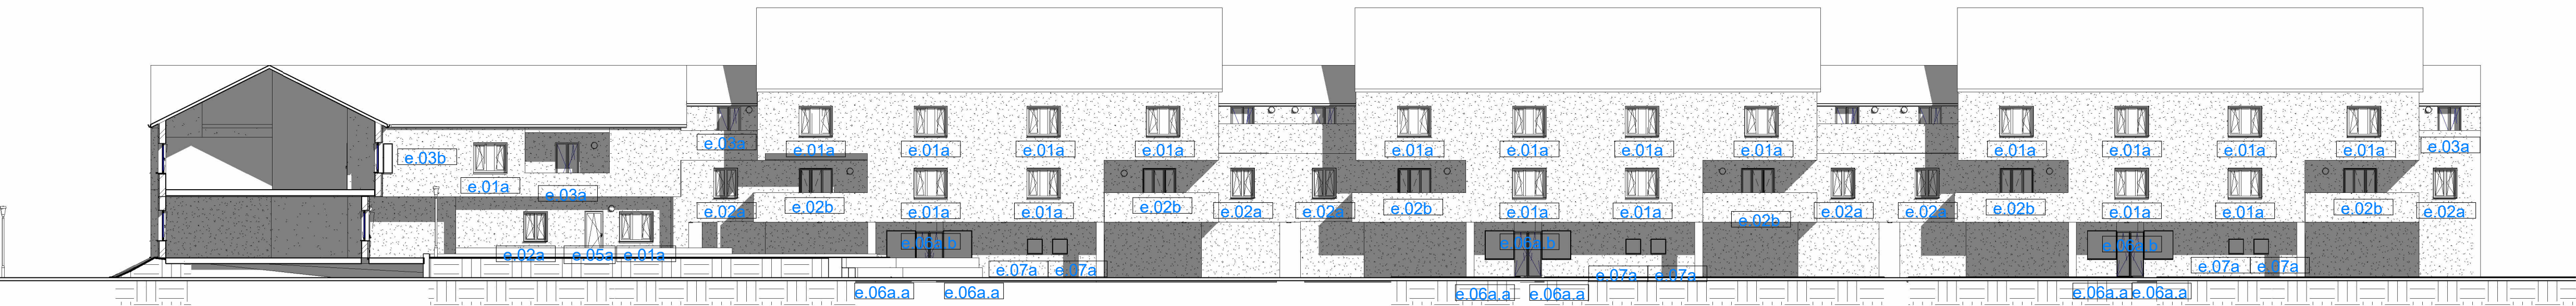

Sezione 2 - Prospetto NORD interno
scala 1:200

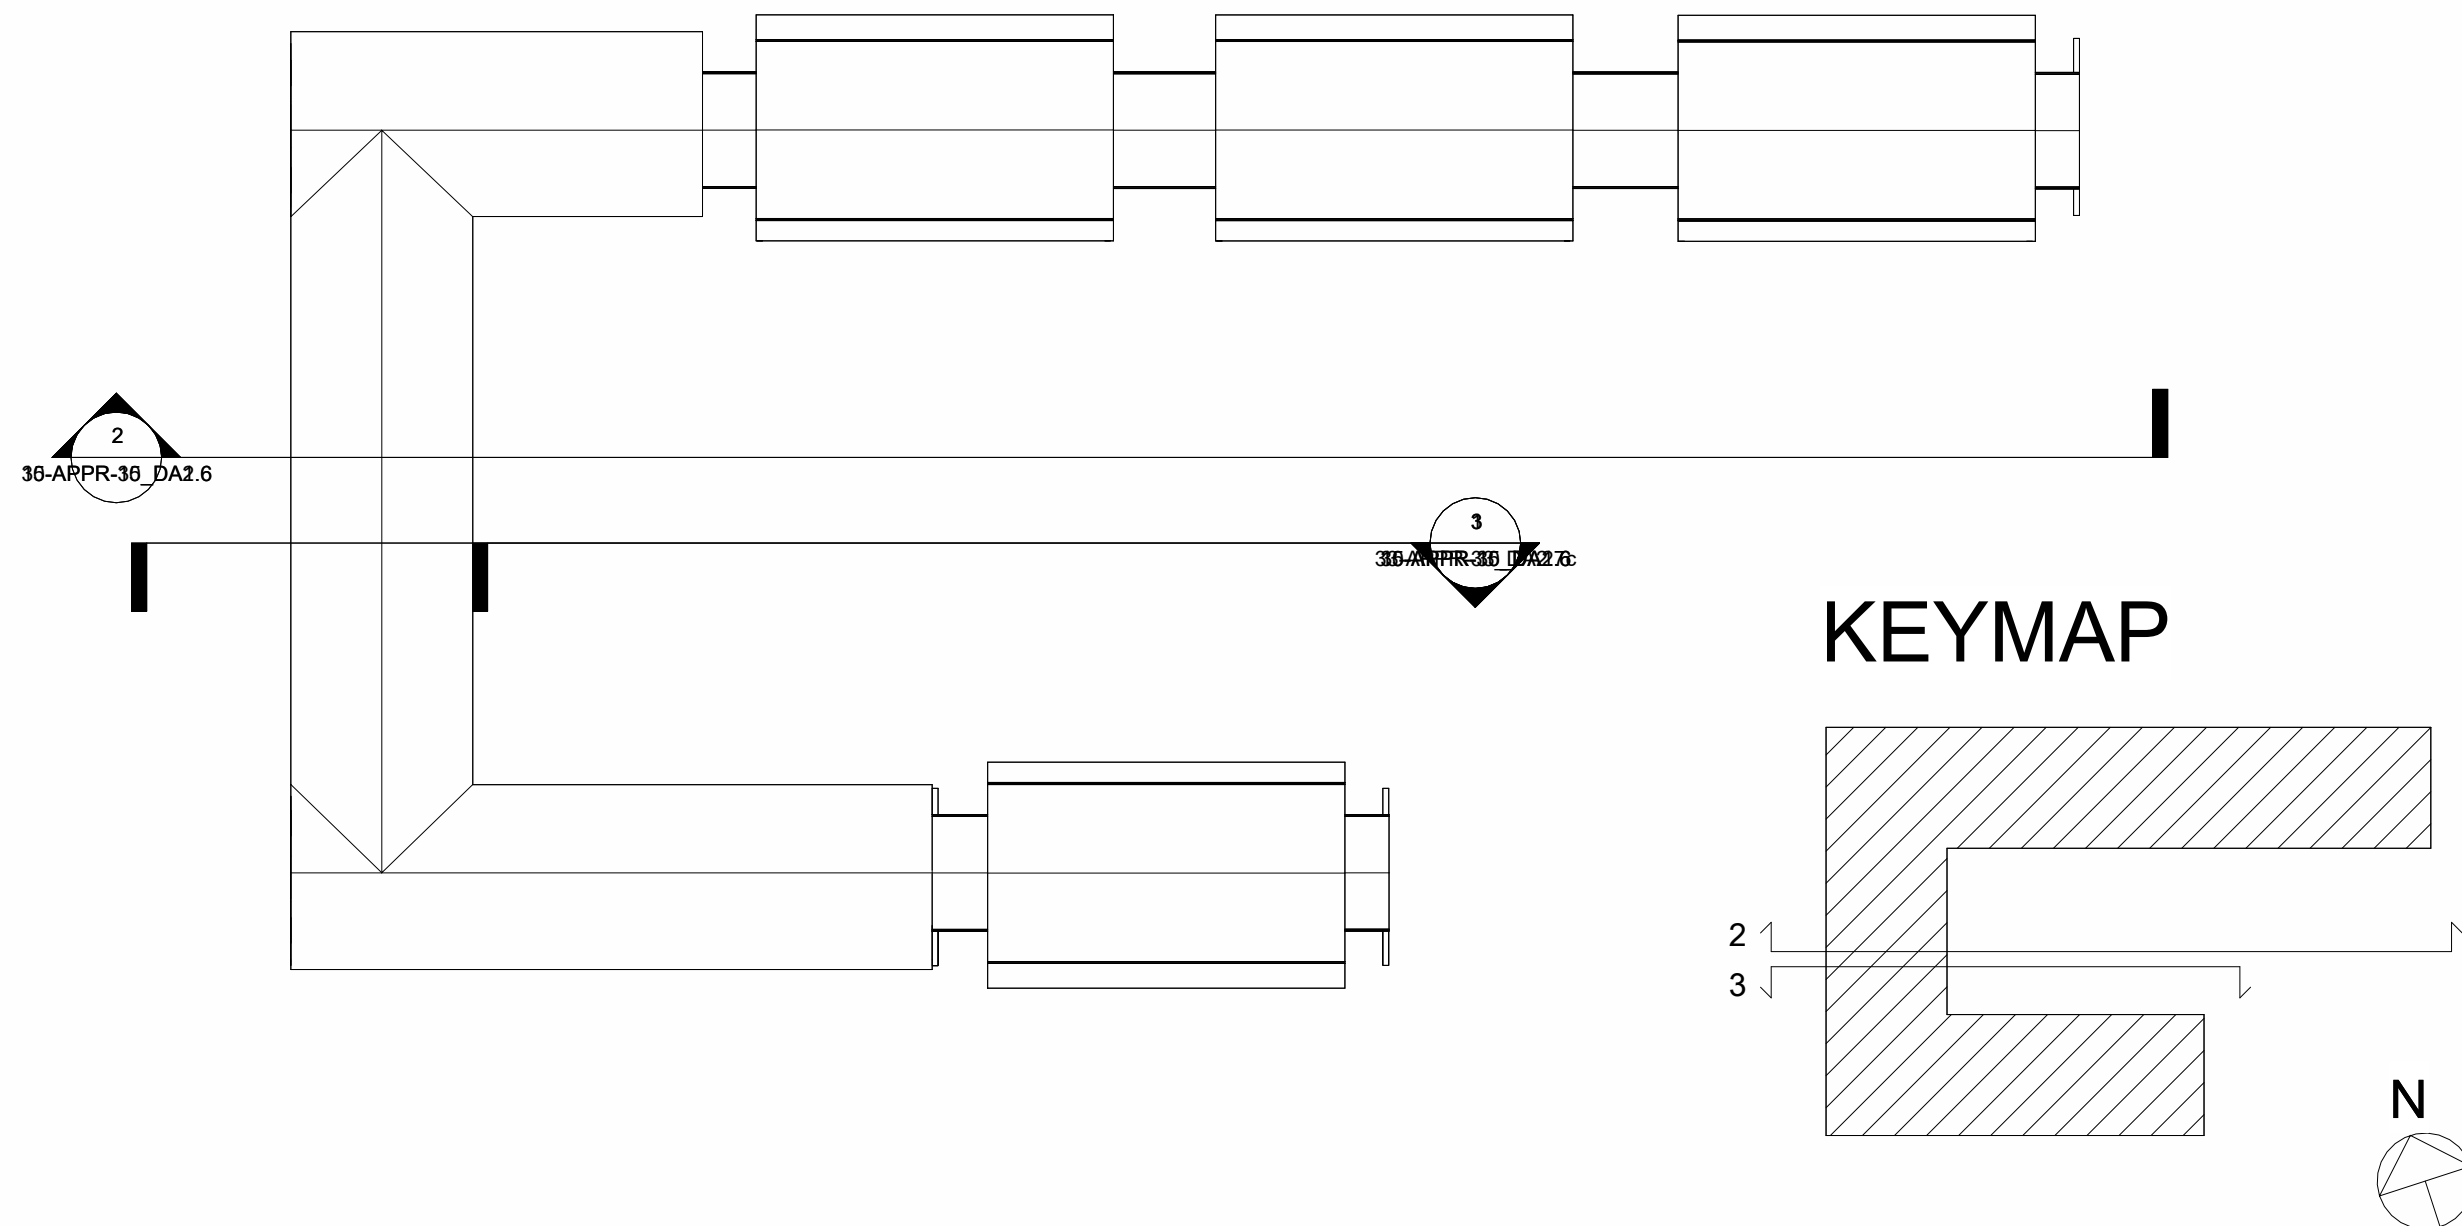

e.0Xx Codice infisso SDF

Finanziato dall'Unione europea NextGenerationEU

Ministero delle Infrastrutture e dei Trasporti

Ministero delle Infrastrutture e dei Trasporti

PIANO NAZIONALE DI RIPRESA E RESILIENZA

MISSIONE 5 Coesione e inclusione
COMPONENTE 2 Infrastrutture sociali, famiglie, comunità e terzo settore
INVESTIMENTO 2.3 Programma Innovativo della qualità dell'abitare

PROGETTO ESECUTIVO

COMPLETAMENTO OPERE RECUPERO
FABBRICATI ERP VIA MORETTO DA
BRESCIA CIVV. 1-3-5-7-9-11-13-15-19-21-23

Nome file
15-APPR-15

CUP
H97H21000340001

Data
28-04-2023
Rev. 00

LLPP
EDP 2021/139

Elaborato
15-APPR-15_DA1.6
PROGETTO ARCHITETTONICO
STATO DI FATTO - PROSPETTO E SEZIONI
Come indicato

Progettisti

SINPRO srl
Progettisti:
Ing. Fabrizio Geronzi
Ordine degli ingegneri di Venezia n. 2983
EISE, 0105 del 16/05/2016 Certificato con Kiwa Cermet
Ing. Mauro Bertazzon
Ordine degli ingegneri di Padova n. 2416

Rup
Ing. Arch.
Fabiana Gavasso

Capo Settore
Ing. Matteo Banfi