




Vista aerea


- Locali esclusi dal bando
- Locali tecnici esclusi dal bando
- Bagni pubblici inseriti nel bando
- Locali esclusi dal bando
- Area oggetto di bando

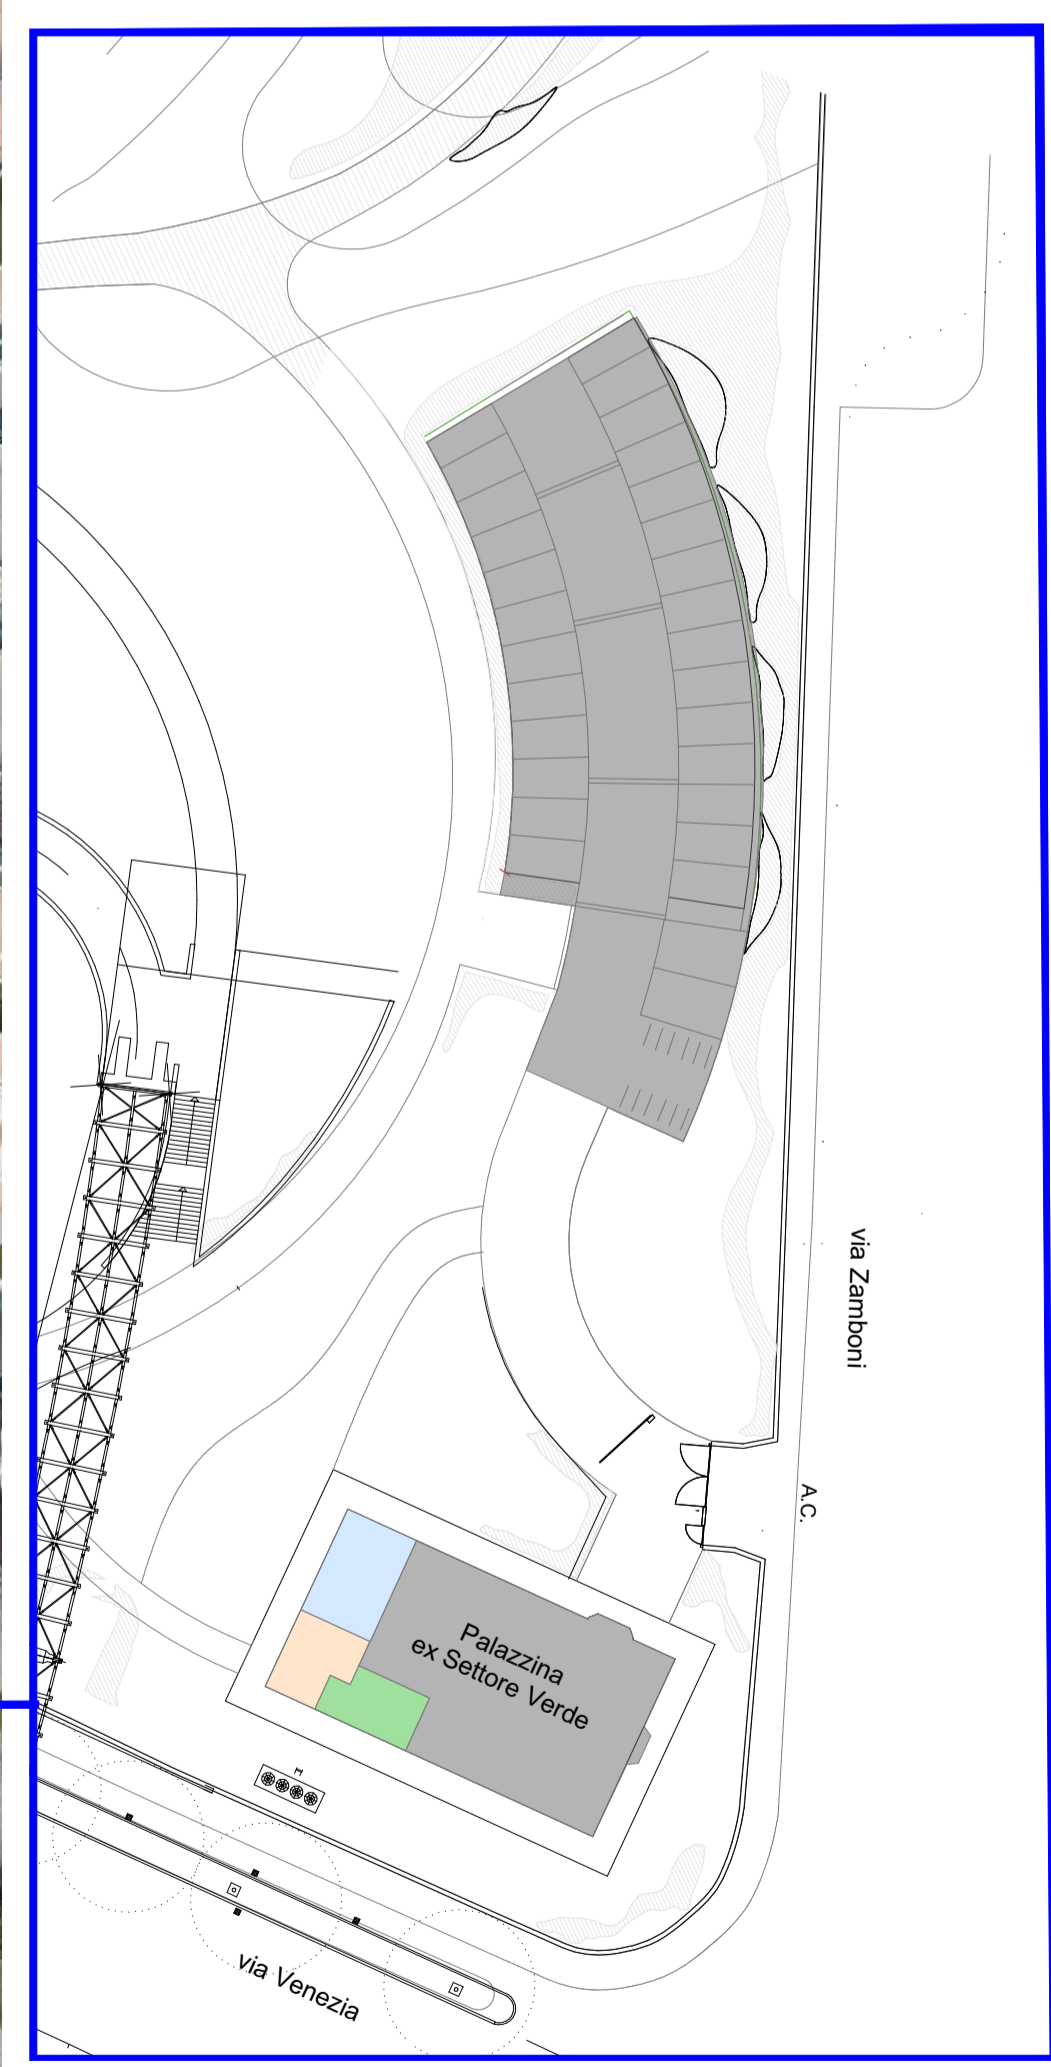

Particolare planimetria 1:100

Area oggetto di bando

Planimetria 1:1000

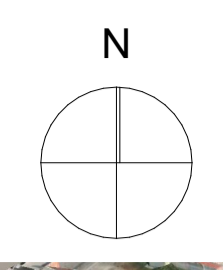

Comune di Padova - Settore Verde, Parchi e Agricoltura Urbana via N. Tommaseo, 60 Padova tel.: +39.049.8204490- fax: +39.049.8207126		data: Dicembre 2019 revisione: Tavola numero:
Gestione, custodia e manutenzione di parchi cittadini		1
Progettata:	Responsabile del procedimento: dott. Degl'Innocenti Ciro	Ritiramento: