


VIA A. PIZZAMANO

- LEGENDA
- Sagoma edificio
 - Recinzione in tenax
 - Ponteggio h=6,00m
 - Area stoccaggio rifiuti
 - Area stoccaggio materiale
 - WC chimico
 - Spogliatoio/servizio igienico
 - Cartello di cantiere
 - Viabilità/accesso mezzi di cantiere

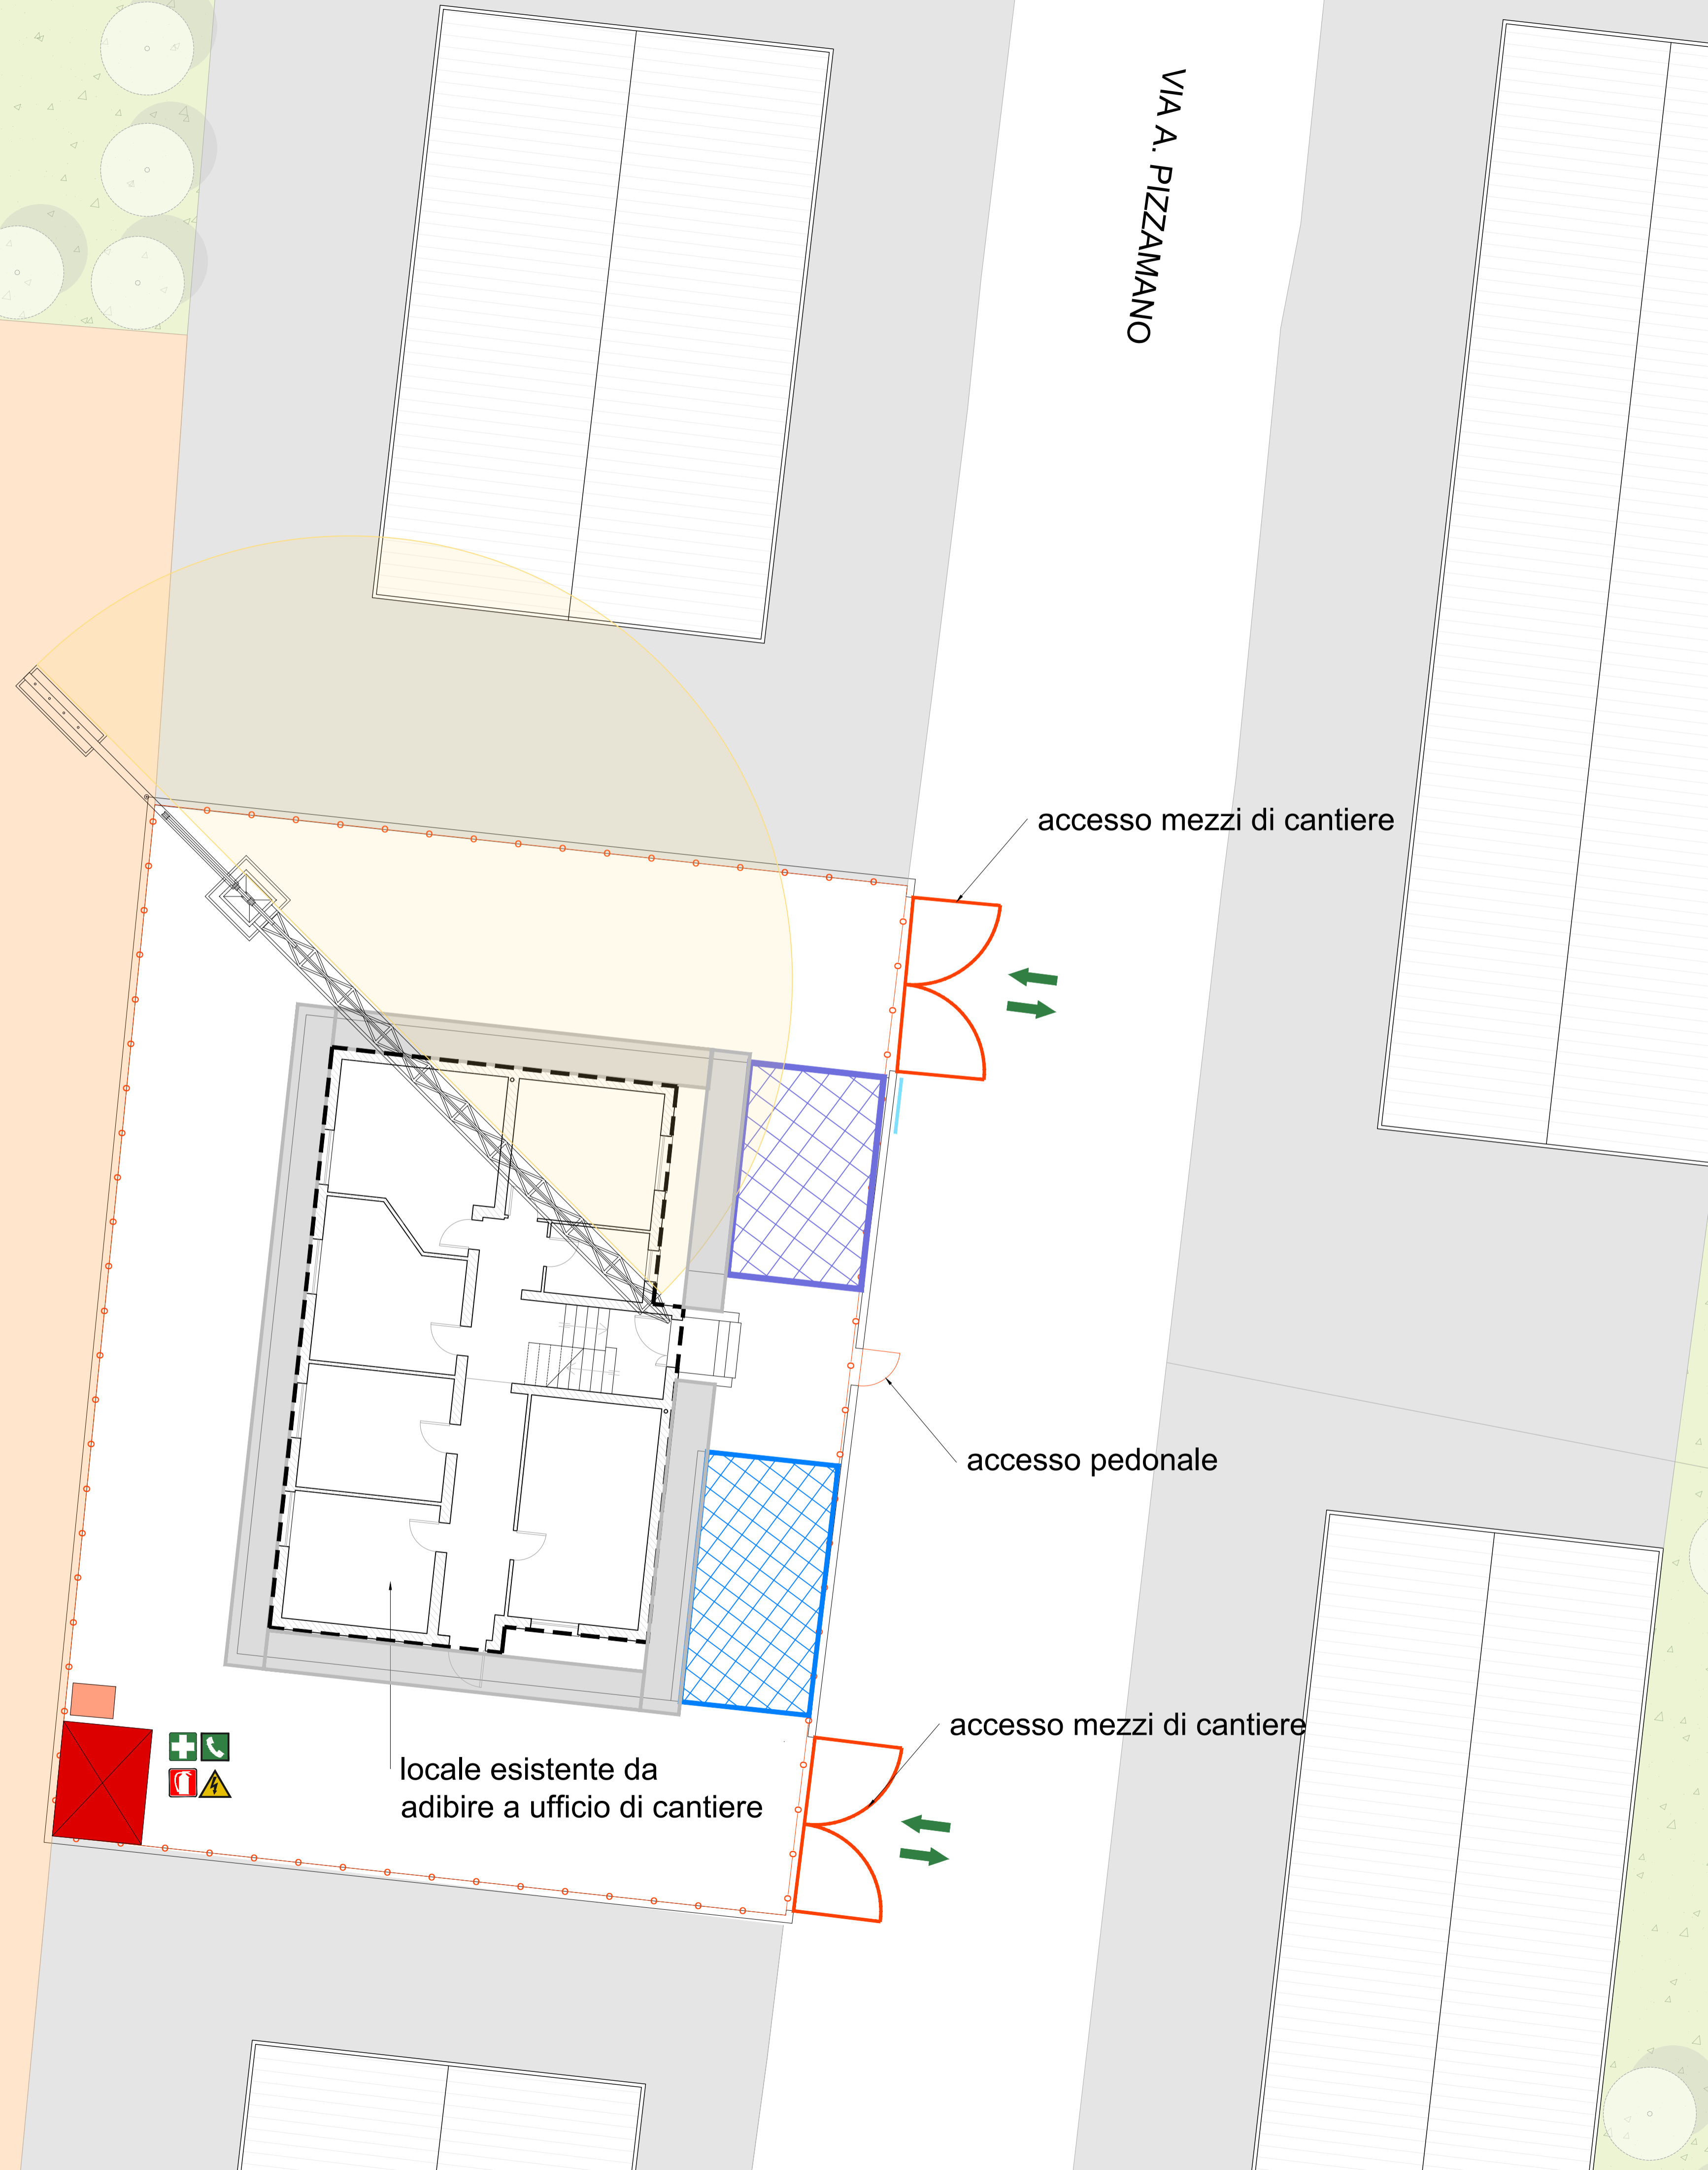

A poca distanza dall'edificio oggetto di intervento è presente un ampio spiazzo utilizzabile per la manovra dei mezzi o per il loro temporaneo parcheggio.



PIANO NAZIONALE DI RIPRESA E RESILIENZA
MISSIONE 5 - COMPONENTE C2 - AMBITO INTERVENTO/MISURA 2
INVESTIMENTO 2.1 RIGENERAZIONE URBANA - [M5C2I2.1]

RISTRUTTURAZIONE DI UN FABBRICATO ERP DI 6 ALLOGGI IN VIA PIZZAMANO CIV. 34 A PADOVA

Nome file APPR_P22049-PE-E-SIC-DG-03	CUP H97H21000780001	Elaborato LAYOUT DI CANTIERE	SIC-DG-03
Data 21.03.2023	LLPP 2021/106_EDP	Progettisti 	Rup Arch. Ing. Fabiana Gavasso
via Roma, 55 - 35027 Noventa Padovana (PD) tel 049 7411420 - www.meg.studio info@meg.studio - meg.studio@pec.it		Capo Settore Ing. Matteo Banfi	