


CRONOPROGRAMMA DEI LAVORI

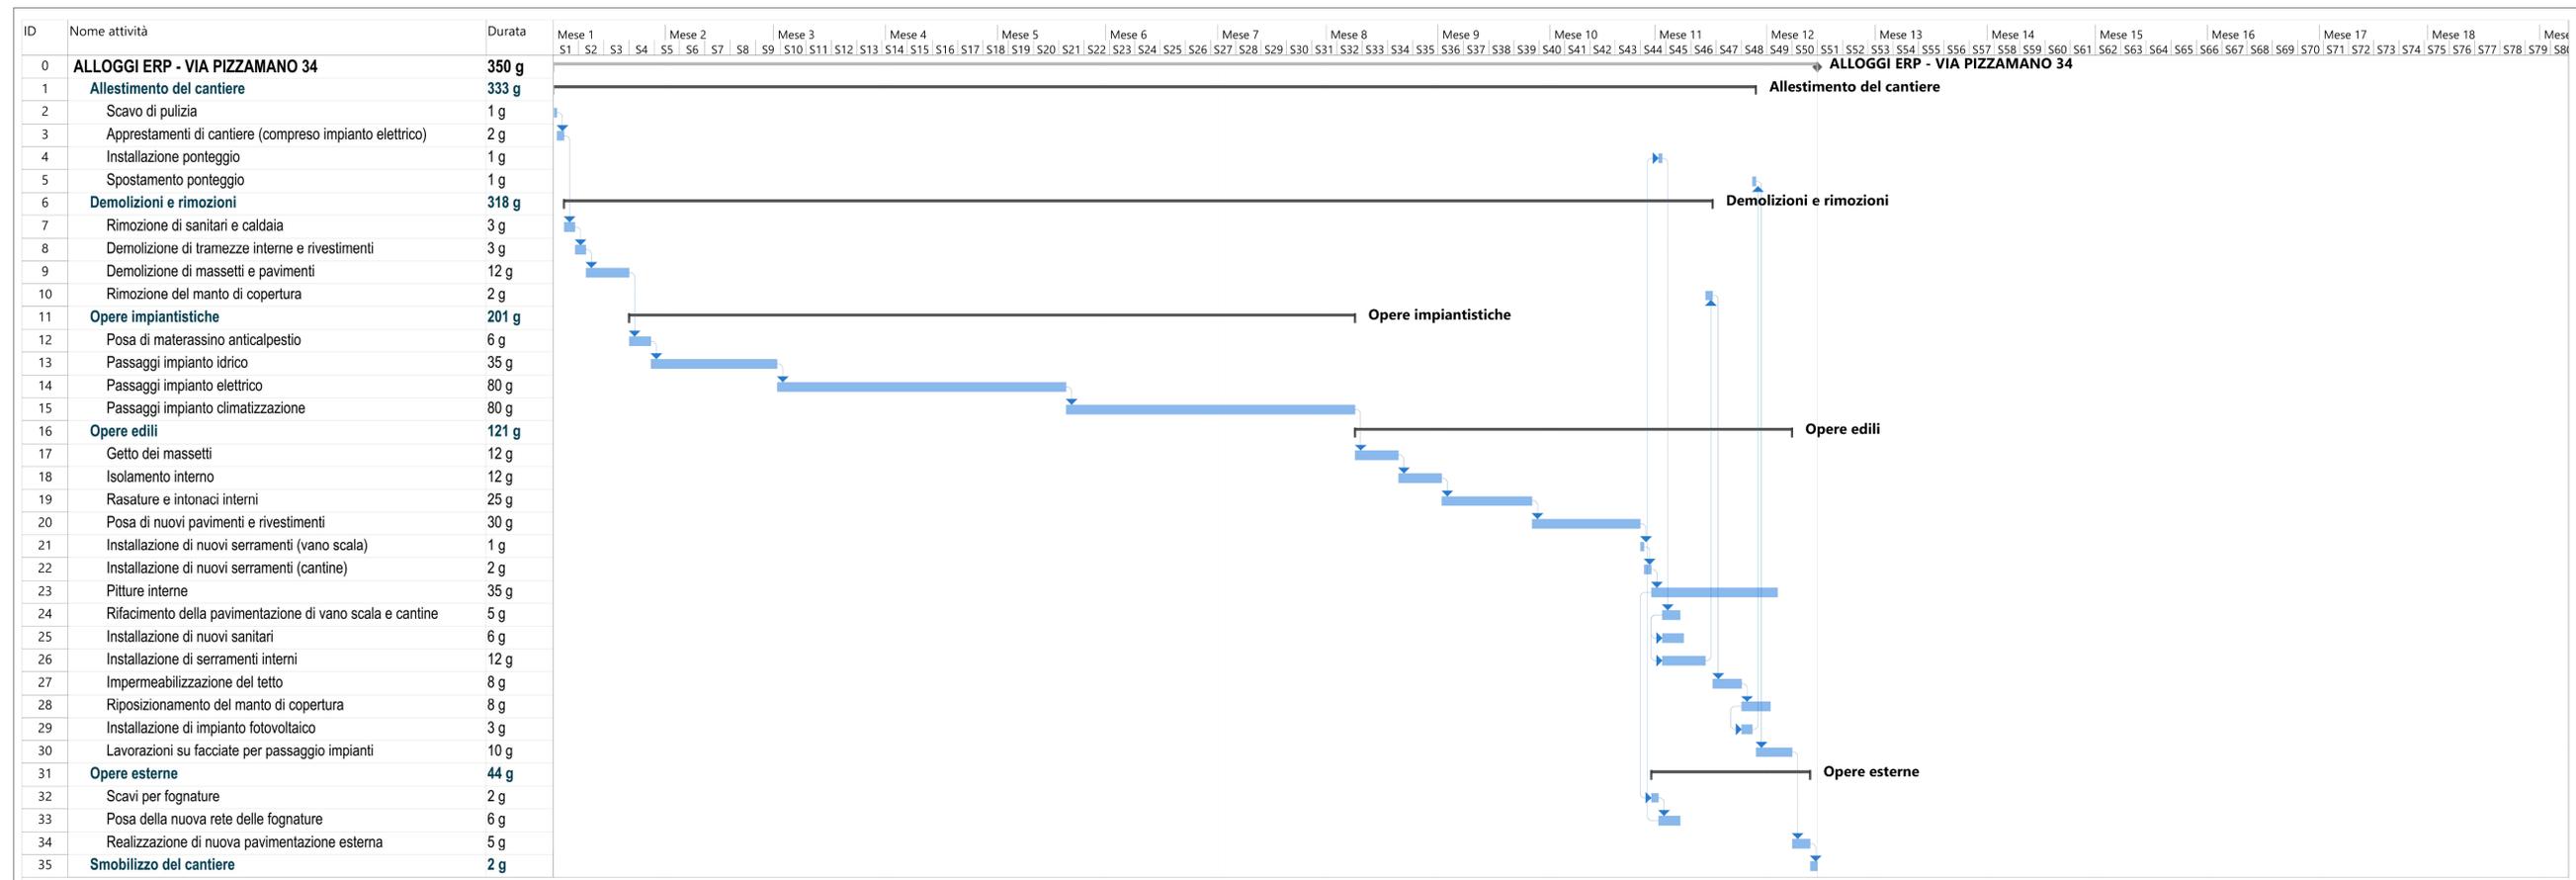

**PIANO NAZIONALE DI RIPRESA E RESILIENZA**  
 MISSIONE 5 - COMPONENTE C2 - AMBITO INTERVENTO/MISURA 2  
 INVESTIMENTO 2.1 RIGENERAZIONE URBANA - [M5C2I2.1]

**RISTRUTTURAZIONE DI UN FABBRICATO ERP DI 6 ALLOGGI IN VIA PIZZAMANO CIV. 34 A PADOVA**

Nome file APPR_P22049-PE-A-GEN-SC-01	CUP H97H21000780001	Elaborato <b>GEN-SC-01</b> CRONOPROGRAMMA DEI LAVORI	
Data 21.03.2023	LLPP 2021/106_EDP		
Progettisti  Meg.studio Srl via Roma, 55 - 35027 Noventa Padovana (PD) tel 049 7441420 - www.meg.studio info@meg.studio - meg.studio@pec.it	Rup Arch. Ing. Fabiana Gavasso	Capo Settore Ing. Matteo Banfi	