



Esempio di percorso ciclo-pedonale della campagna Veneta





Esempio di vite a "spalliera raggiata"



Esempio di vite a "cassone"

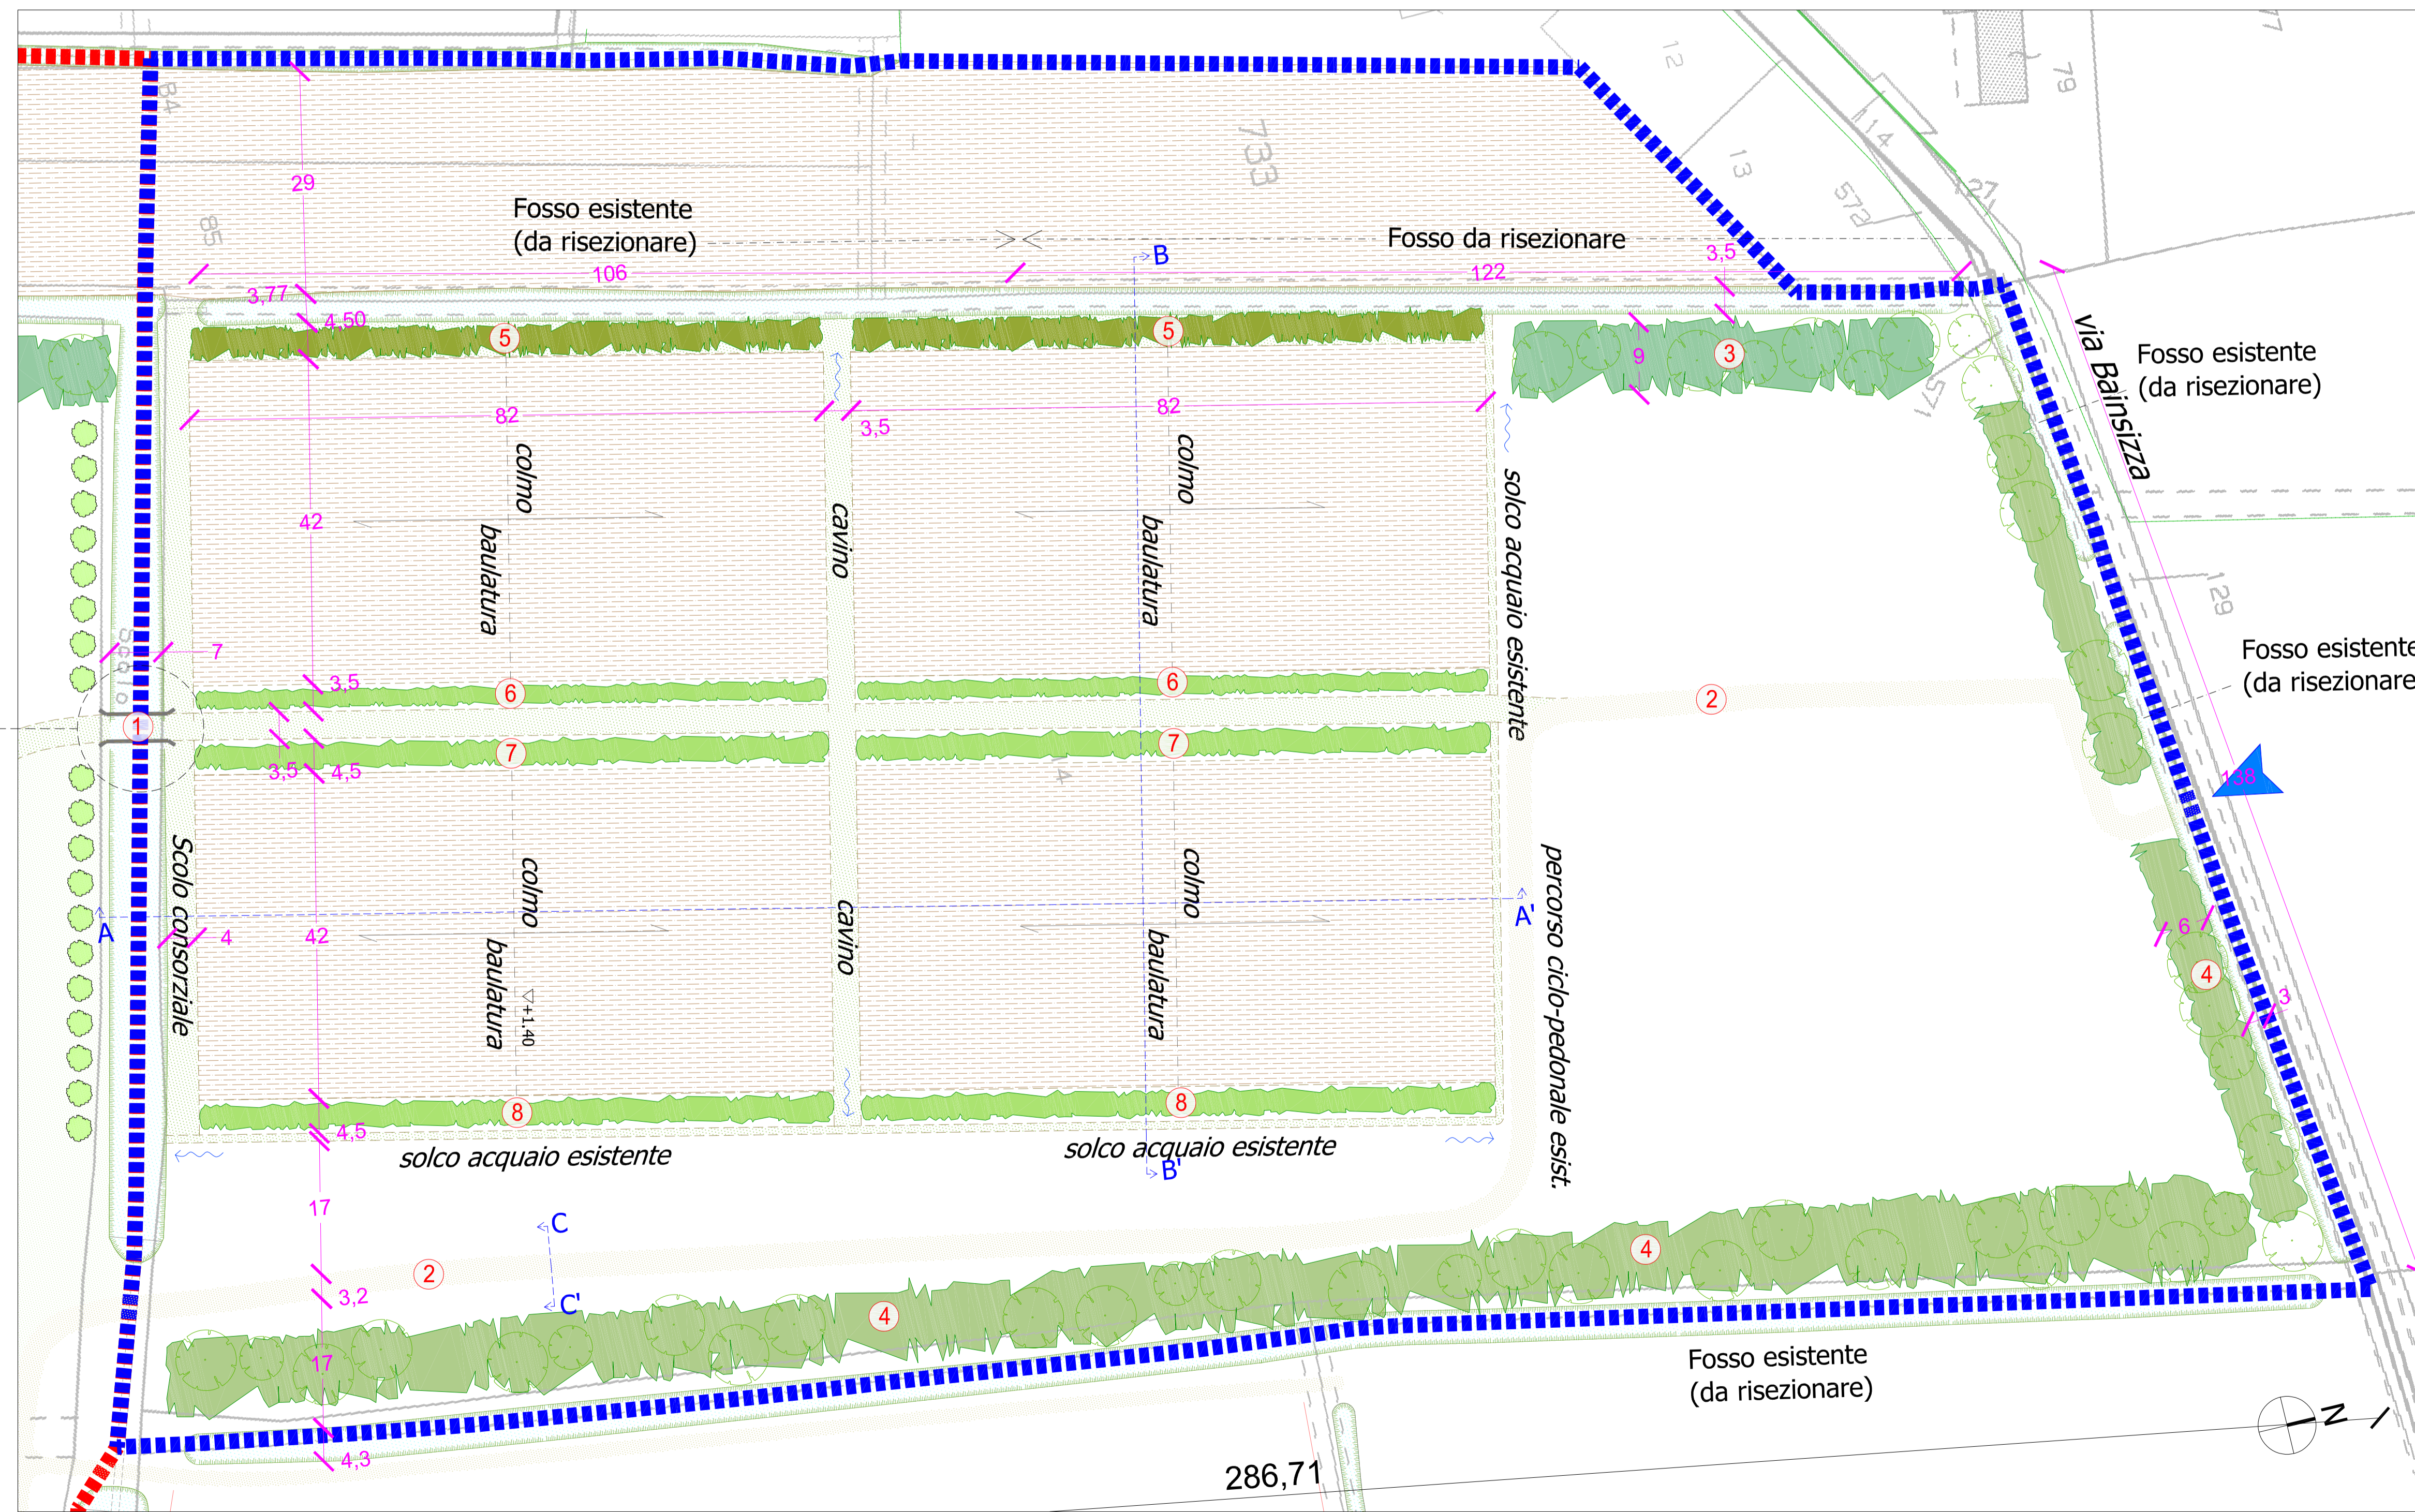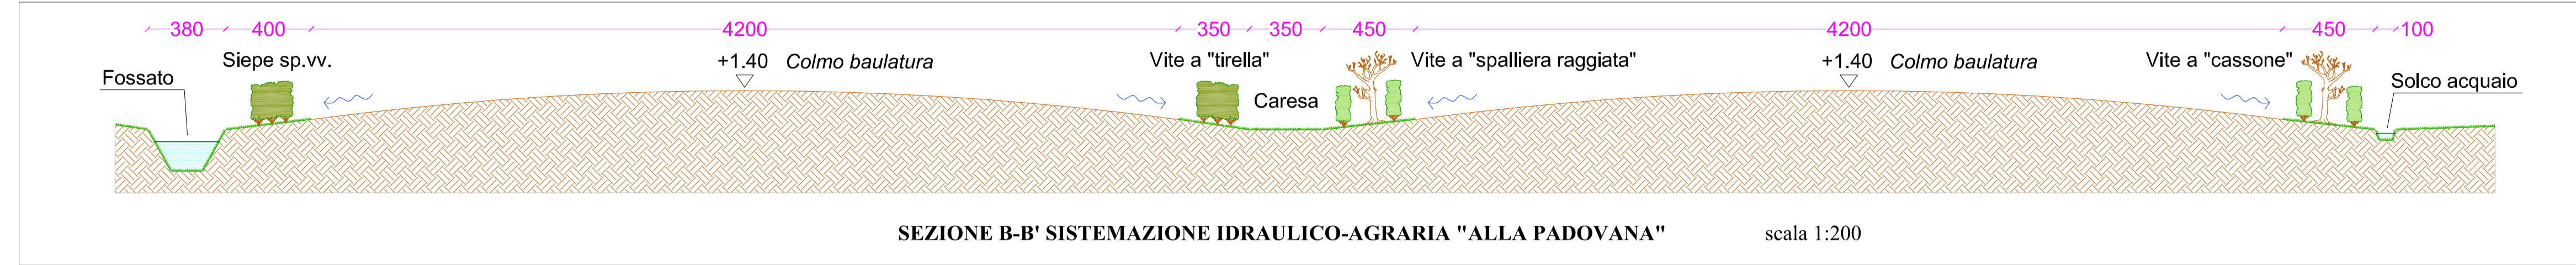

- LEGENDA:**
- Area di intervento - primo stralcio
  - Ingresso al parco
  - Argine
  - Ciglio Fossato
  - Scolina / Fosso
  - Ponticello
  - Albero
  - Terreno coltivato
  - Prato stabile
  - Prato estensivo
  - Linea per futuri sottoservizi
  - Pozzetto di raccordo 50x50 cm
  - 1 Ponticello esistente
  - 2 Percorso ciclo-pedonale esistente
  - 3 Siepe ripariale che sarà in parte da ricostituire Siepe campestre in parte da ripristinare Siepe sp. vv.
  - 4 Vite a "tarella"
  - 5 Vite a "spalliera raggiata"
  - 6 Vite a "cassone"
  - 7 Vite a "spalliera raggiata"
  - 8 Vite a "cassone"

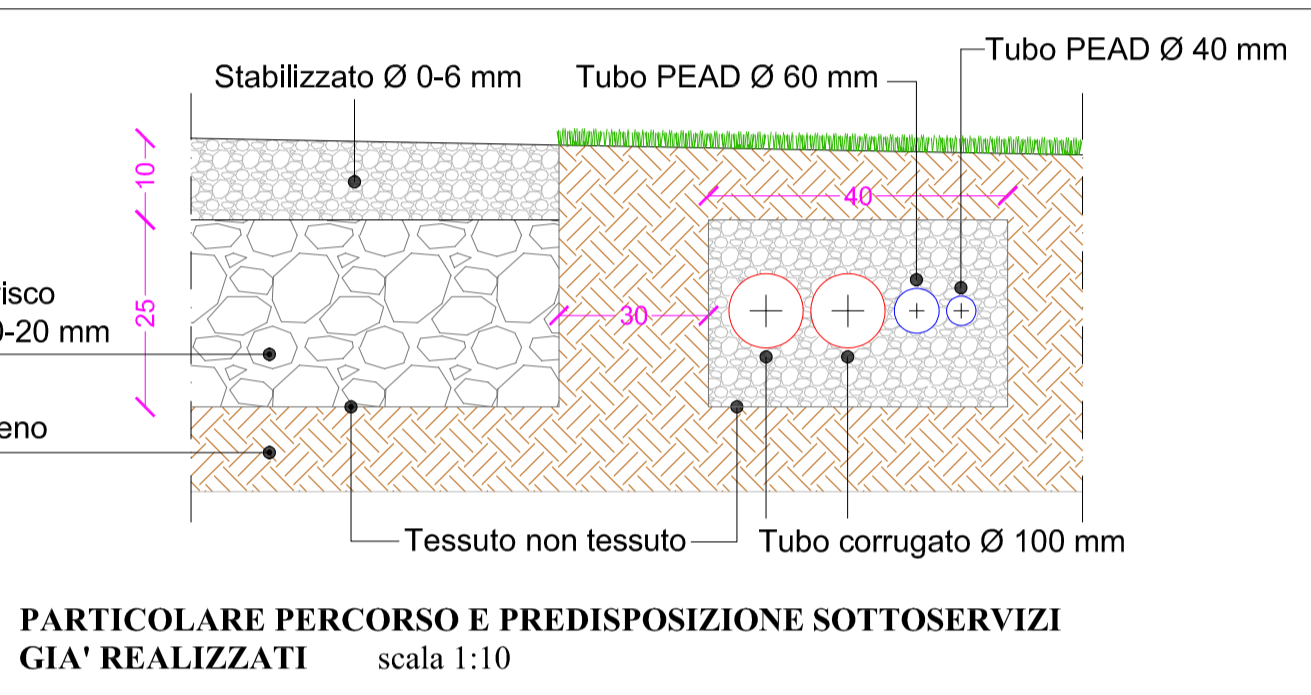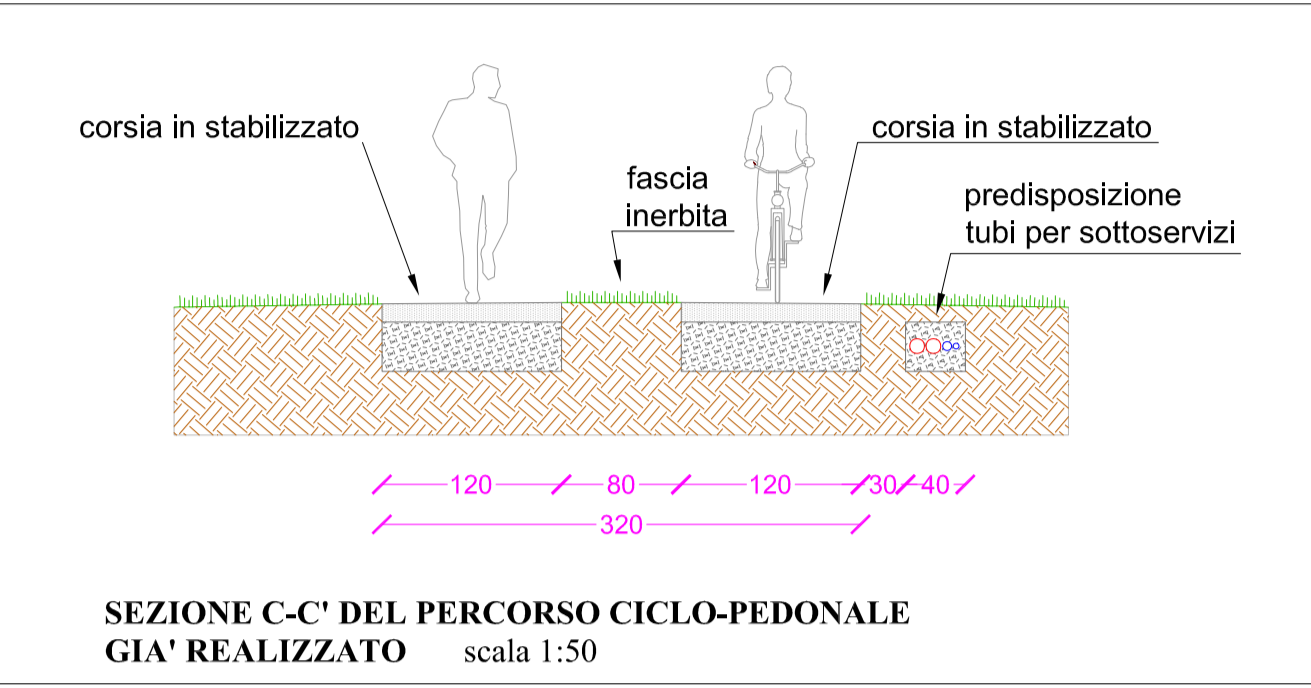

Realizzazione di una Urban Farm nel parco Agricolo del Basso Isonzo - primo stralcio

Progetto esecutivo

Codice Opera: LLPP VER 2022/018  
 CUP: H98E22000220007  
 importo complessivo: 250.000,00€

3.6

Progettisti: Ing. Olaru Crina Denisa  
 Arch. Filosa Valeria  
 Arch. Bordin Monica

Elaborato: Planimetria e sezioni di progetto primo stralcio  
 RUP: Dott. Agr. Degl'Innocenti Ciro  
 Capo Settore: Dott. Agr. Degl'Innocenti Ciro