


VANO 00.10 - Pianta e prospetti - scala 1:50

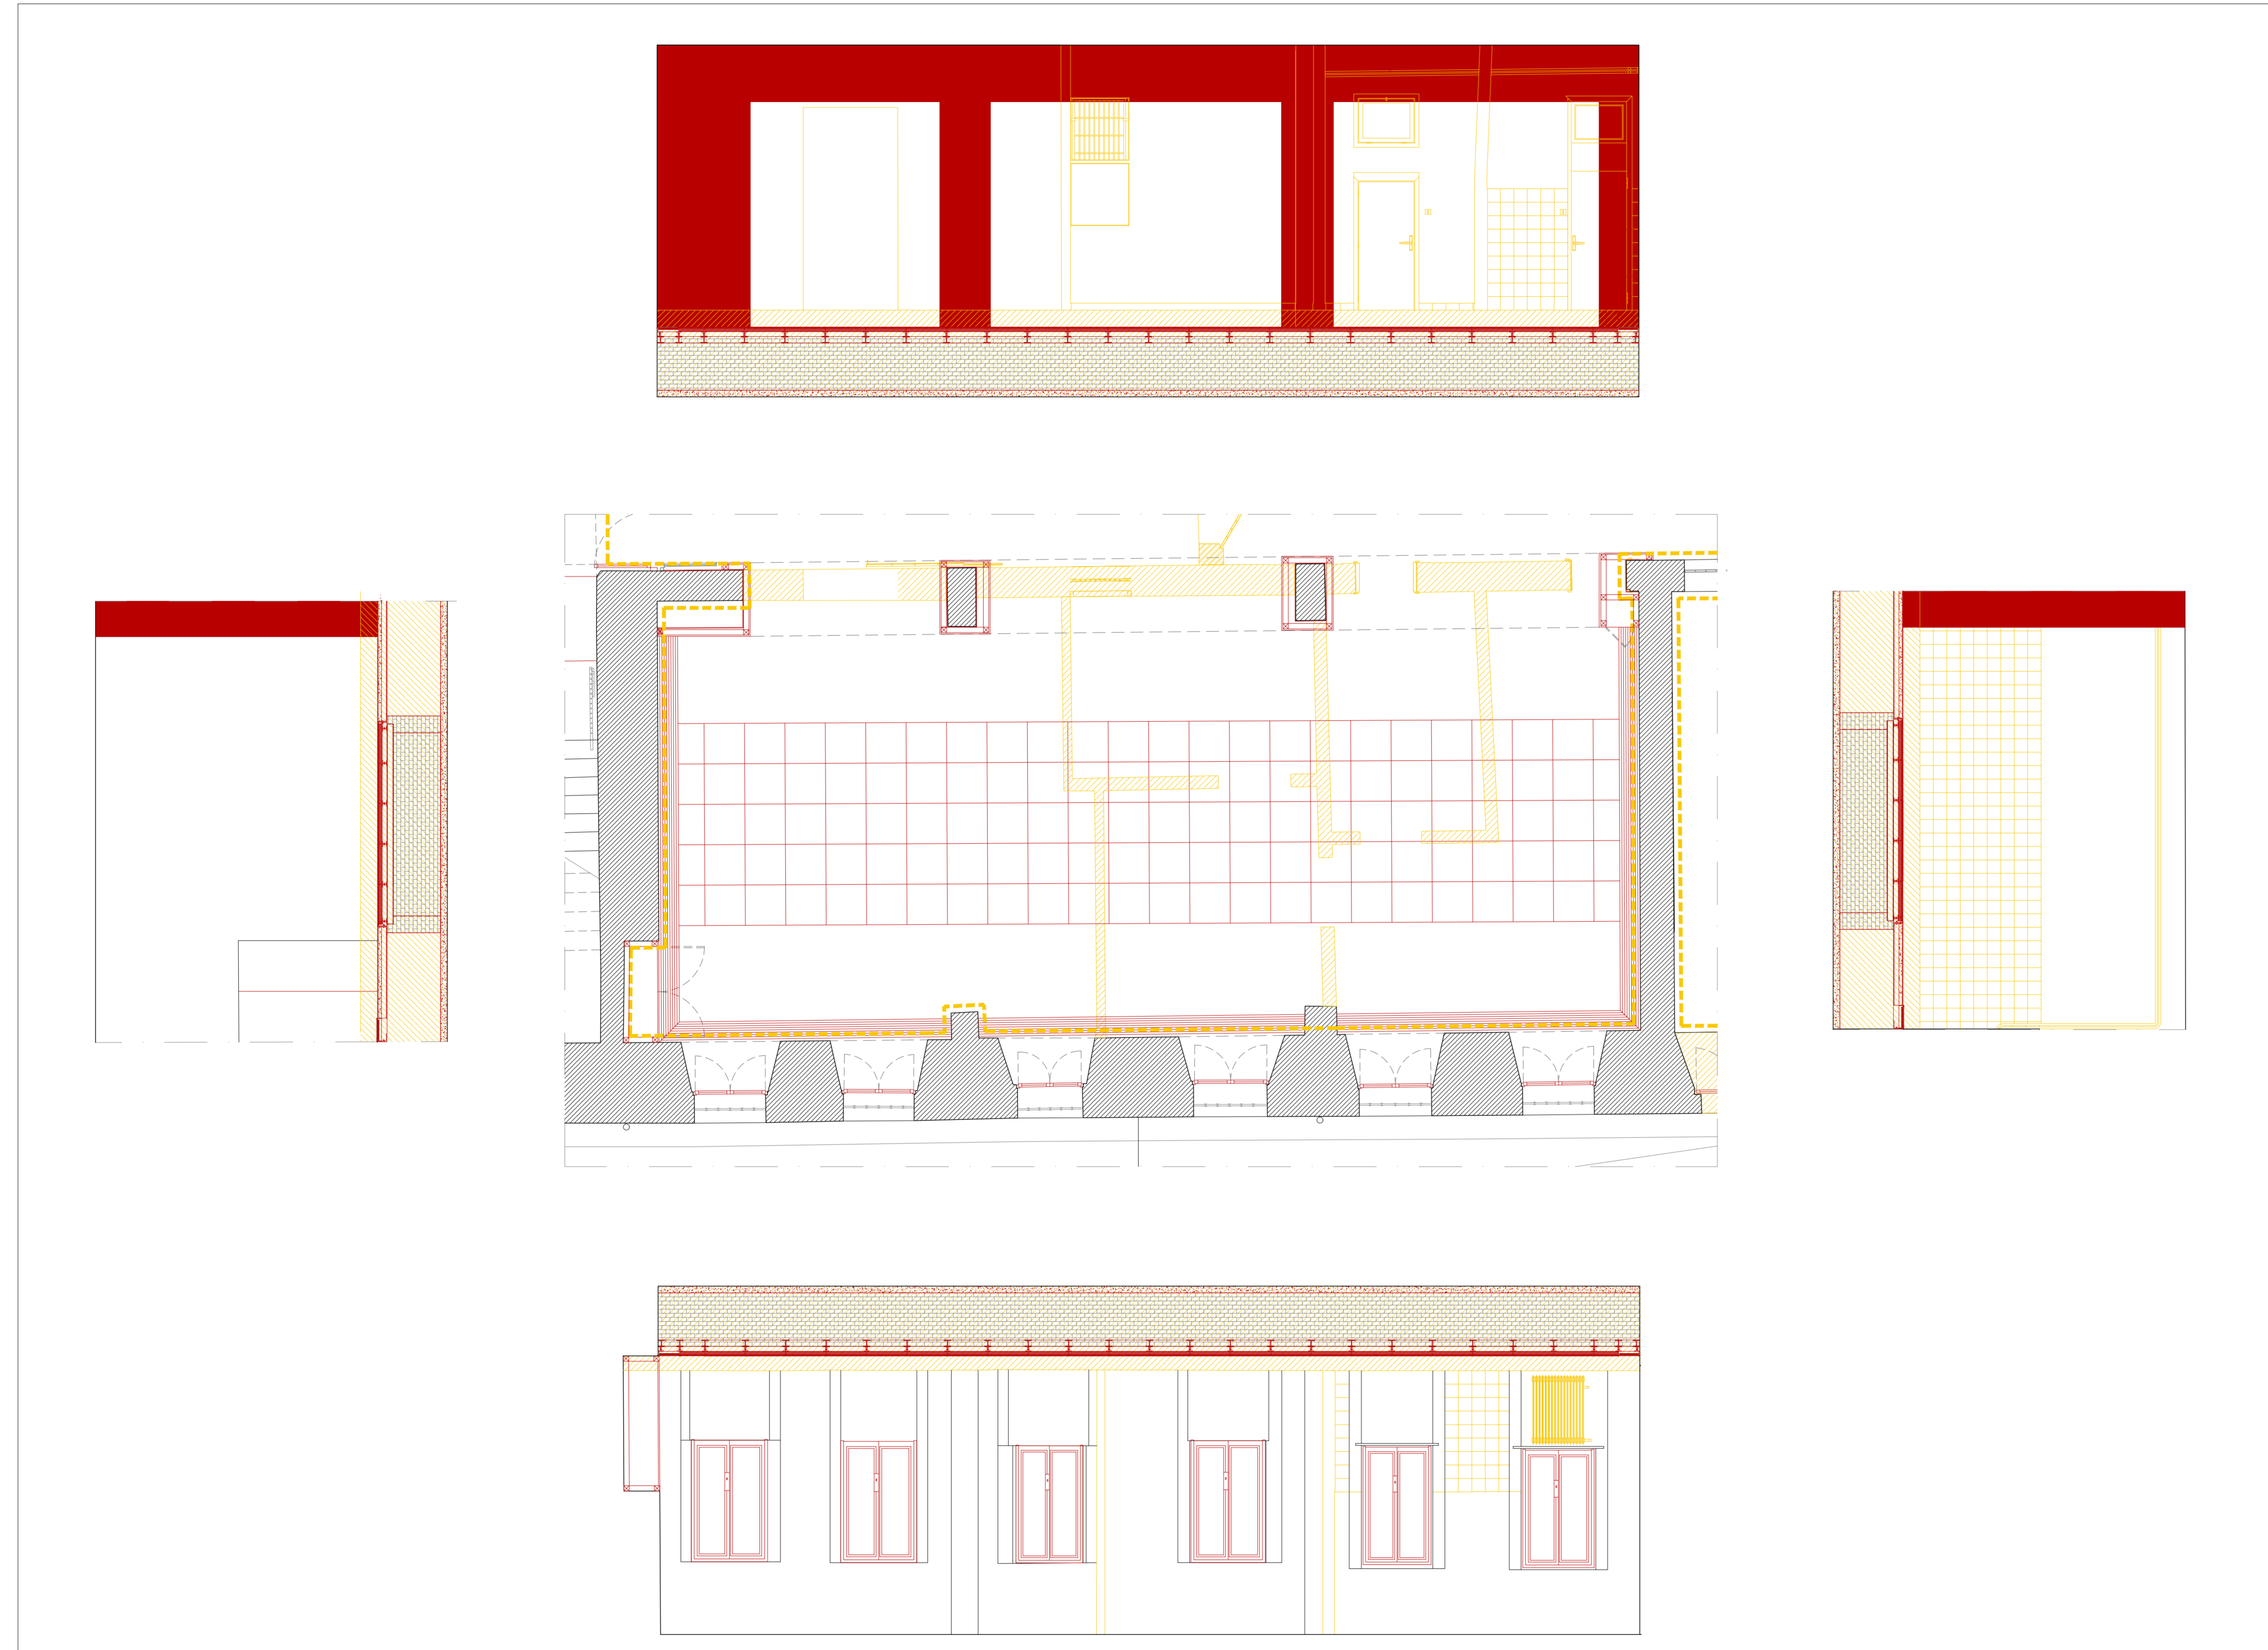

**Comune di Padova**

Settore Lavori Pubblici  
Ufficio Edilizia Monumentale

**PROGETTO ESECUTIVO - STRALCIO 1**  
PADOVA CELESTE PARCO DELLE MURA E DELLE ACQUE  
RESTAURO DELL'ALA EST DEL CASTELLO  
CARRARESI (LLPP EDP 2021/053)

<b>Progettisti</b>  <i>coordinamento e progettazione generale:</i> <b>GALEAZZO ARCHITETTI ASSOCIATI</b> via P. E. Bolta n.1 - 35138 Padova - 049 656427 architettogaleazzo@studiogaleazzo.it  <i>progettazione strutturale:</i> <b>FACCIO ENGINEERING SRL</b> via Adichello n.18 - 35133 Padova - 049 8647020 posta@faccioengineering.com  <i>progettazione impiantistica:</i> <b>TFE INGEGNERIA SRL</b> via Friuli Venezia Giulia n.8 - 30030 Pianiga (VE) - 041 5101542 amministrazione.tfeingegneria.it  <i>coordinamento sicurezza e prevenzione incendi:</i> <b>ESSETTESSE INGEGNERIA SRL</b> via P. Bronzetti n.30 - 35138 Padova - 049 8808237 amministrazione.ingegneria@essebesse.it  <i>Restauratore Beni Culturali:</i> <b>ADRIANO CINCOTTO</b> Cannareggio 2588 - 30121 Venezia - 041 2750077 cincottorestauro@gmail.com  <i>Esperto aspetti energetici e ambientali:</i> <b>ING. MARCO SORANZO</b> via Tirolo n.16 - 35030 SelvaZZano Dentro (PD) - 348 3109523 ing.soranzo@gmail.com  <i>Geologo:</i> <b>DOTT. GEOL. PAOLO CORNALE</b> Strada di Costabissara n.17 - 36100 Vicenza (VI) - 348 3979406 paolo.cornale55@gmail.com	CUP H96J20001530008	N° Progetto APPR_00  Nome file CO.12  Data Novembre 2023
	LLPP EDP 2021/053	Elaborato  <b>VANO 00.10</b>
Scala  1:50	Rup  Domenico Lo Bosco	Capo Settore  Matteo Banfi