


ARCHITETTURA BMS PALAZZO CARRARESI ALA EST

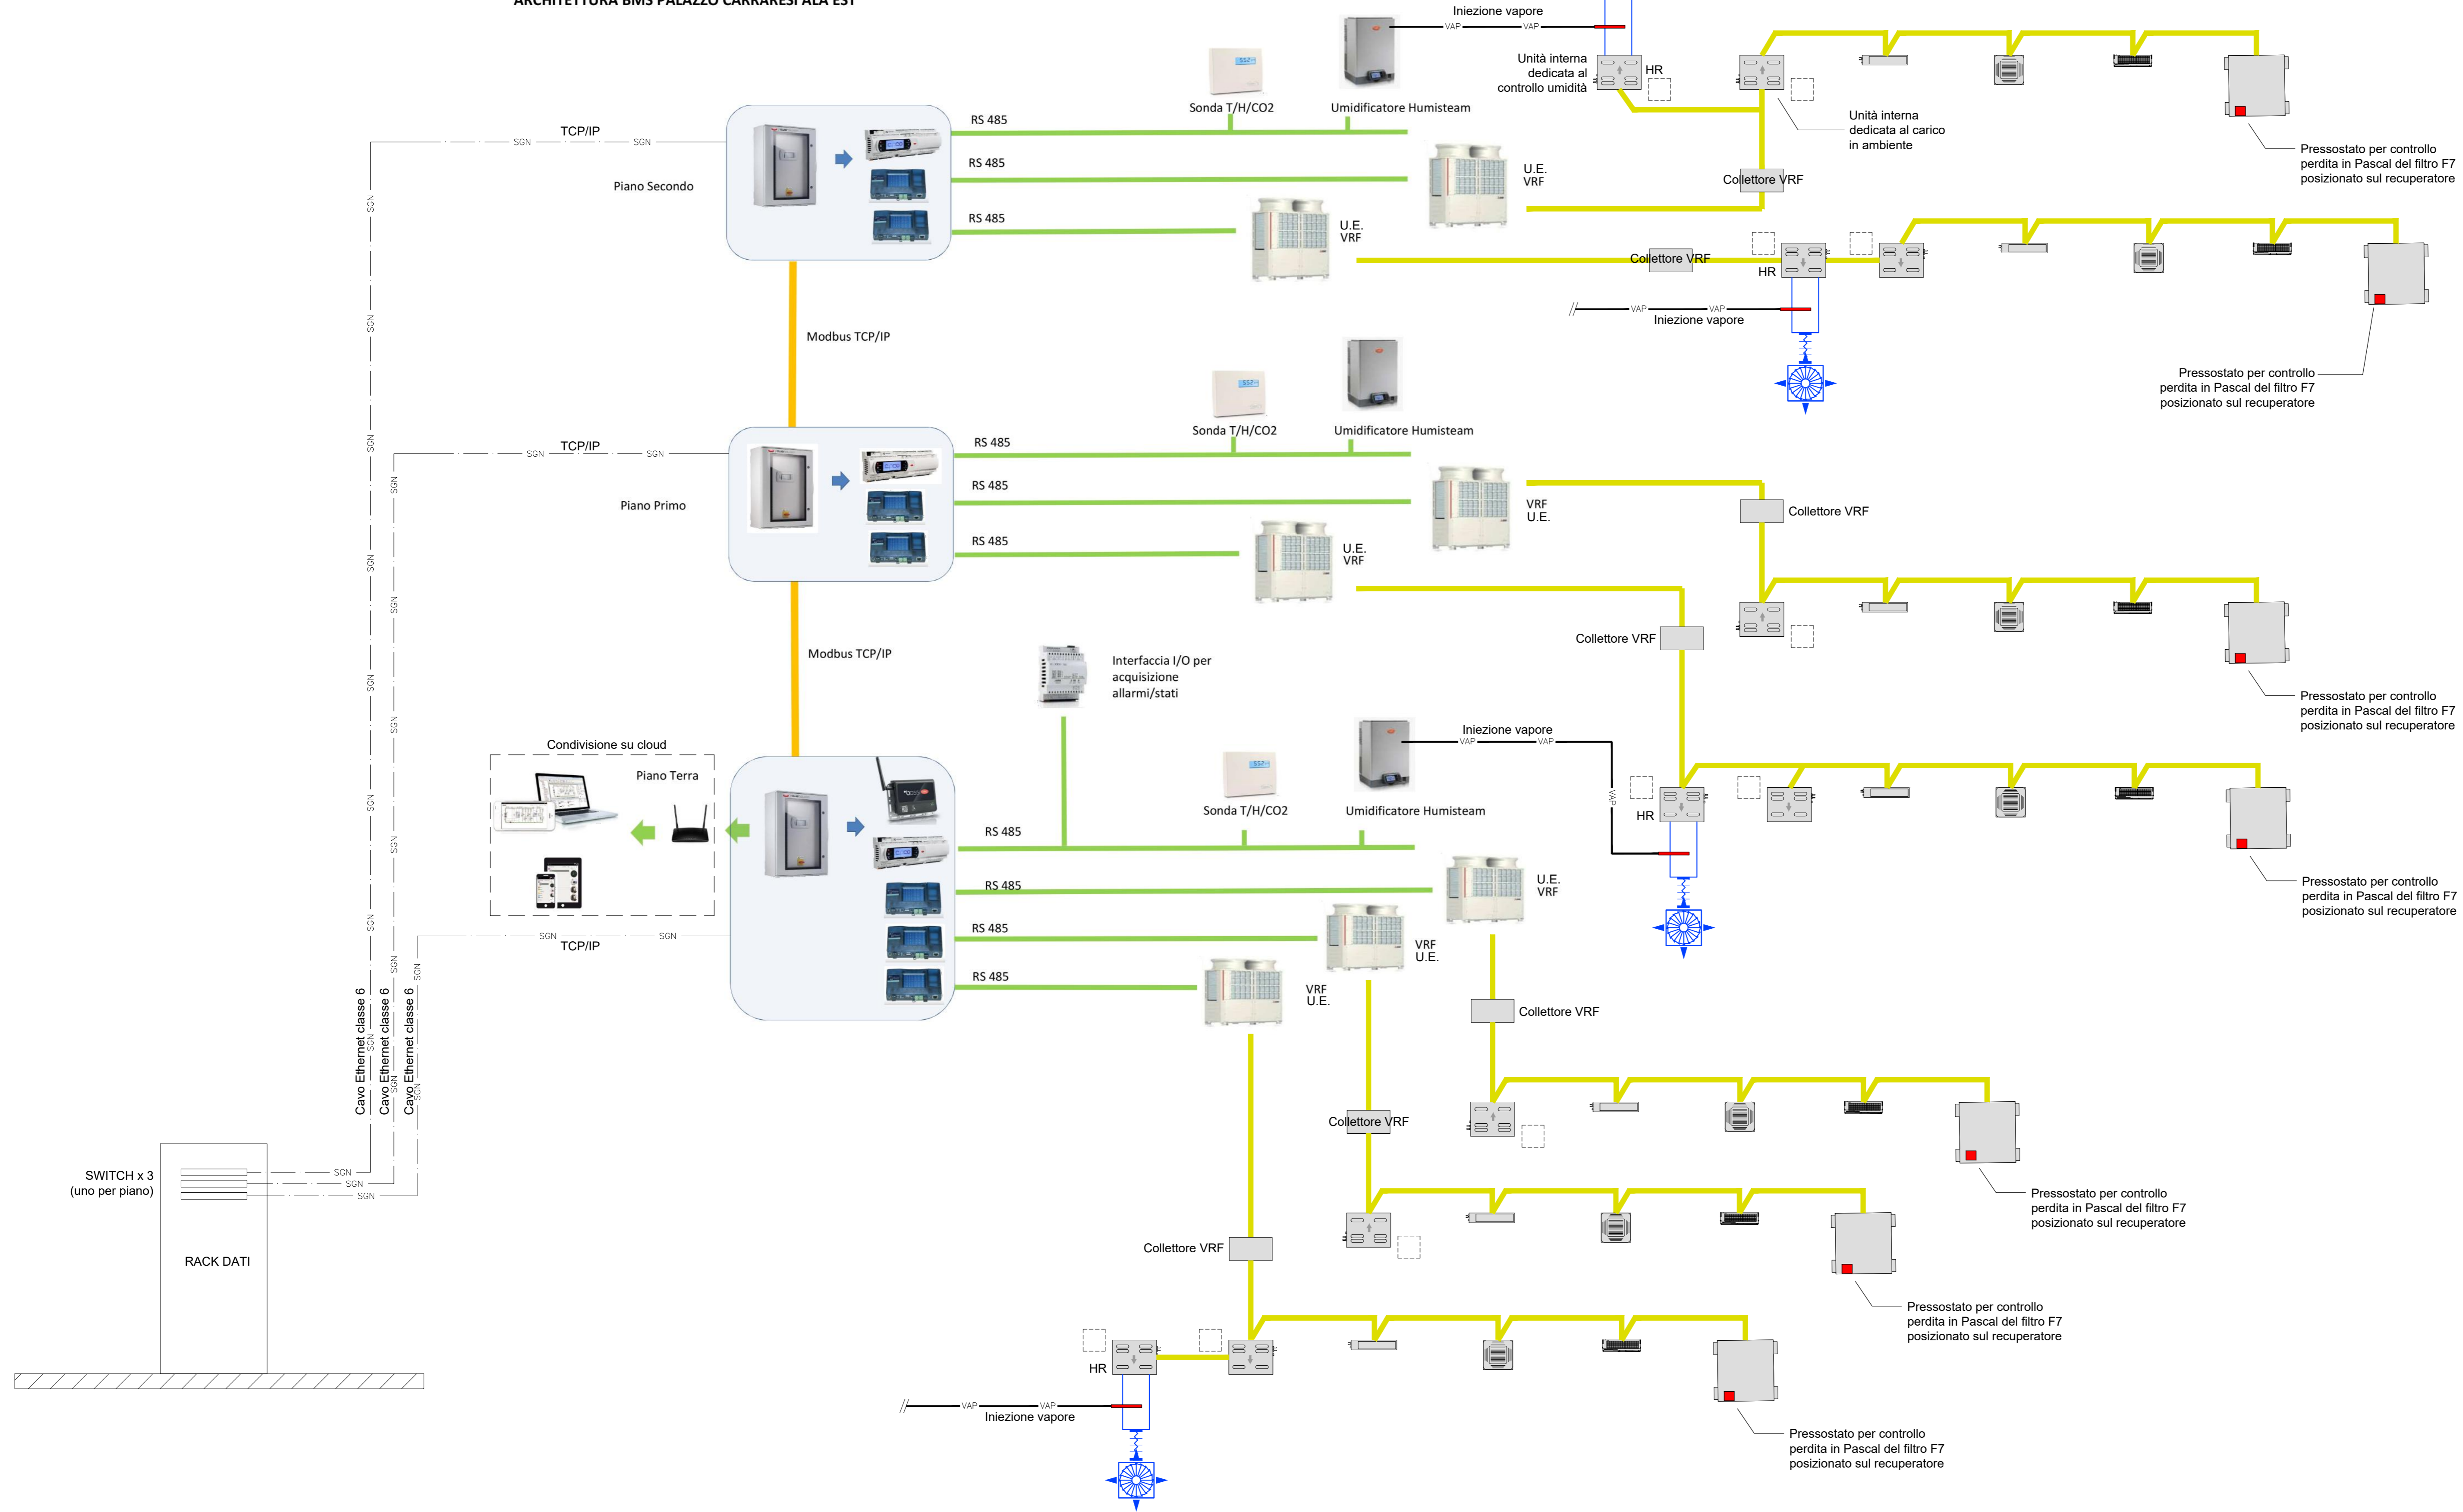

ARCHITETTURA DI SISTEMA



Comune di Padova
 Settore Lavori Pubblici
 Ufficio Edilizia Monumentale

PROGETTO ESECUTIVO - STRALCIO 1
 PADOVA CELESTE PARCO DELLE MURA E DELLE ACQUE
 RESTAURO DELL'ALA EST DEL CASTELLO
 CARRARESI (LLPP EDP 2021/053)

Progettisti coordinamento e progettazione generale: GALEAZZO ARCHITETTI ASSOCIATI via P. E. Botta n.1 - 35138 Padova - 049 655427 architetto@gaiezzo.com	CUP H96J20001530008	N° Progetto APPR_00
	LLPP EDP 2021/053	Nome file IM_07
progettazione strutturale: FACCIO ENGINEERING SRL via Audisio n.18 - 35133 Padova - 049 8647020 posta@faccioengineering.com	Data Novembre 2023	
progettazione impiantistica: TFE INGEGNERIA SRL via Friuli Venezia Giulia n.8 - 30030 Pianiga (VE) - 041 5101542 amministrazione@tfengineering.it	Elaborato IMPIANTI MECCANICI ARCHITETTURA DI SISTEMA	
coordinamento sicurezza e prevenzione incendi: ESSETIESSE INGEGNERIA SRL via P. Bronzetti n.30 - 35138 Padova - 049 8808237 amministrazione.ingegneria@essetiesse.it	Scala /	
Restauratore Beni Culturali: ADRIANO CINCOTTO Carnareggio 2588 - 30121 Venezia - 041 2750077 cincotto@restauratori.com	Rup Domenico Lo Bosco	Capo Settore Matteo Banfi
Esperto aspetti energetici e ambientali: ING. MARCO SORANZO via Trilinetto n.16 - 35030 SelvaZZano Dentro (PD) - 348 3109523 ing.soranzo@gmail.com		
Geologo: DOTT. GEOL. PAOLO CORNALE Strada di Costabissara n.17 - 36100 Vicenza (VI) - 348 3979406 paolo.cornale5@gmail.com		