
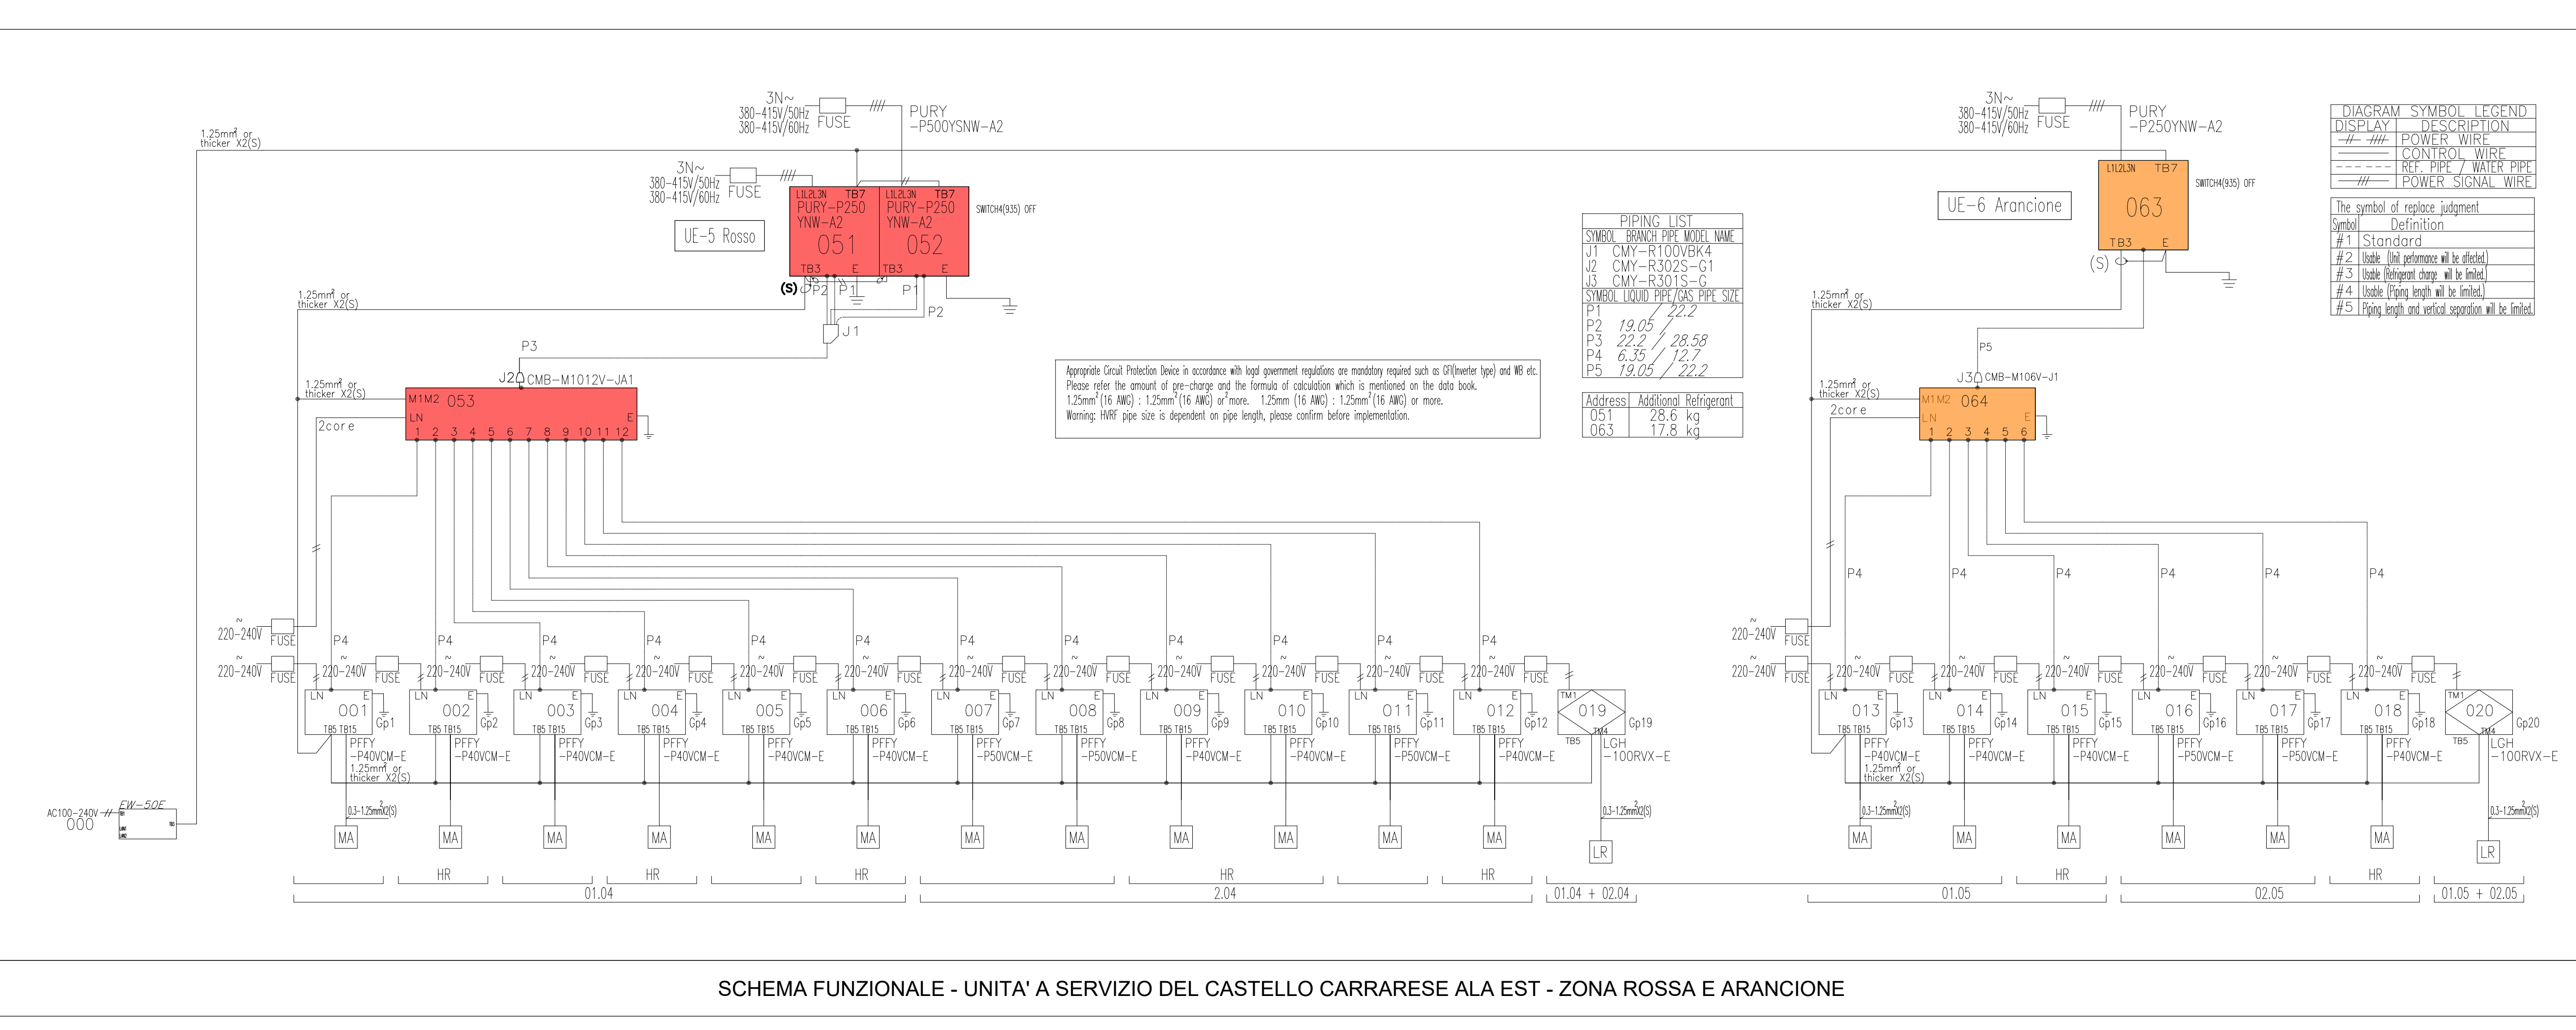


N.B.
 LA RIPRESENTAZIONE DELLE APPROPRIAZTURE E DELLE COSTRUZIONI HA INTERPRETATO IN FUNZIONE DELLE LIMITAZIONI E DELLA PRESSIONE CHE LA RIPRESENTAZIONE GRAFICA ESPRIMONTA E SEMPLIFICA.

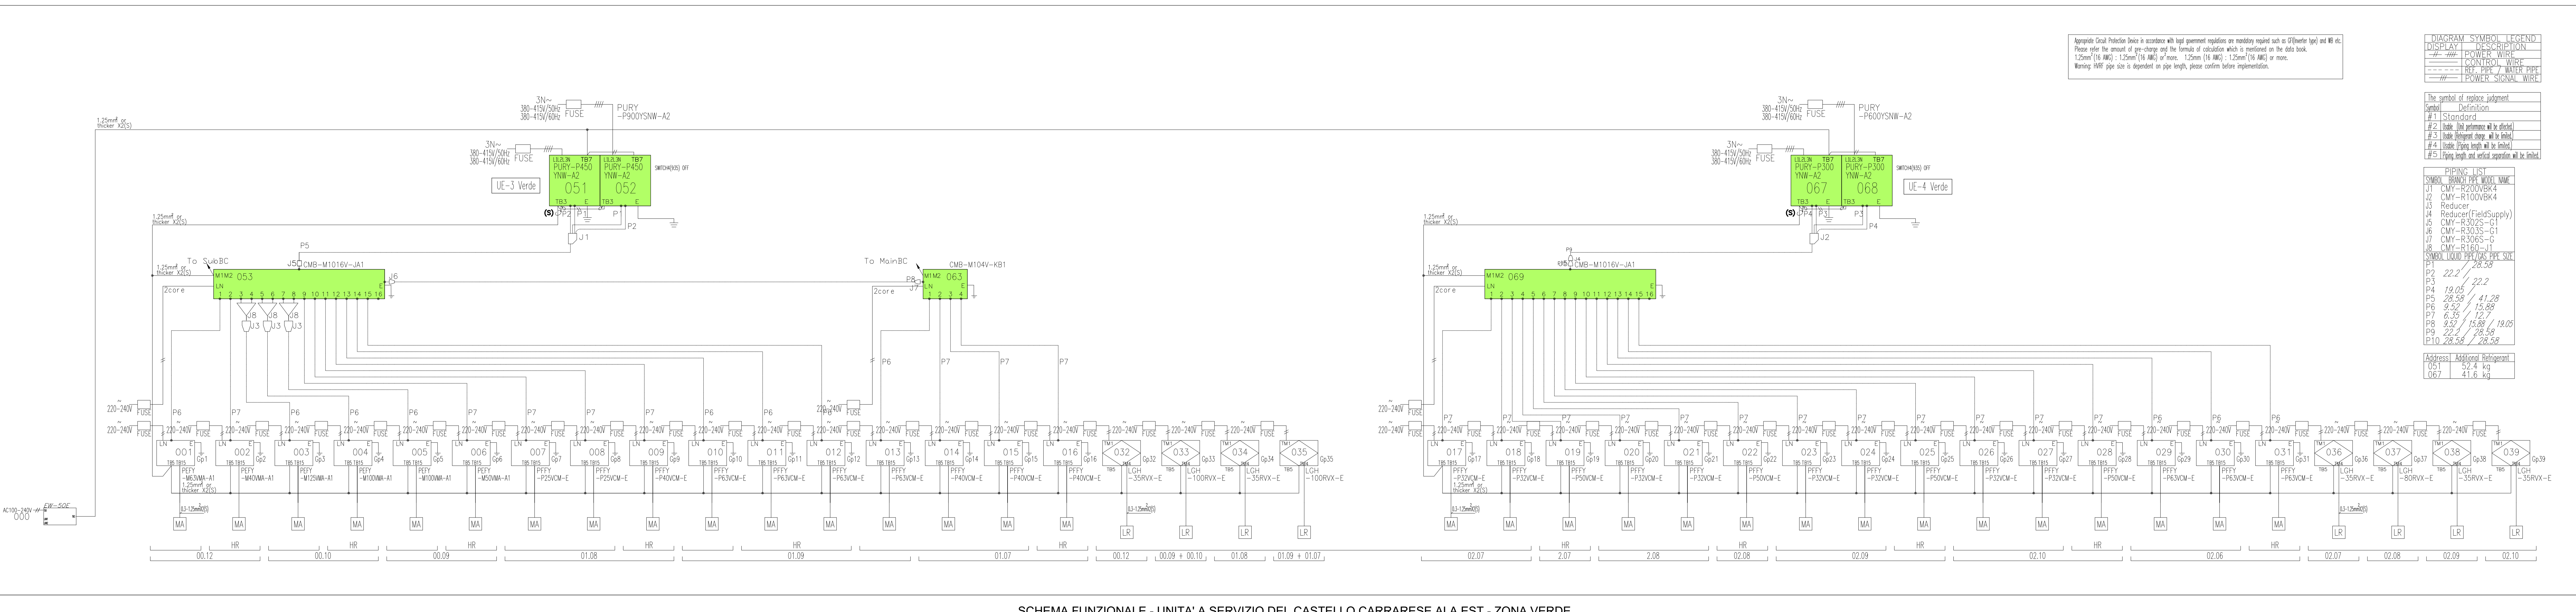

Comune di Padova
 Settore Lavori Pubblici
 Ufficio Edilizia Monumentale

PROGETTO ESECUTIVO - STRALCIO 1
 PADOVA CELESTE PARCO DELLE MURA E DELLE ACQUE
 RESTAURO DELL'ALA EST DEL CASTELLO
 CARRARESI (LLPP EDP 2021/053)

Progettisti:
 coordinamento e progettazione generale:
 GALEAZZO ARCHITETTI ASSOCIATI
 progettazione strutturale:
 FACCO ENGINEERING SRL
 progettazione impiantistica:
 TFE INGEGNERIA SRL
 coordinamento sicurezza e prevenzione incendi:
 ESSESTESSE INGEGNERIA SRL
 Restauratore Beni Culturali:
 ADRIANO CINCOTTO

CUP: H06C0001530008
LLPP EDP 2021/053
N° Progetto: AMPR_00
Nome file: M.08
Data: Novembre 2023

Elaborato:
IMPIANTI MECCANICI
SCHEMA FUNZIONALE
IMPIANTO AD ESPANSIONE DIRETTA DEL TIPO VRF
Scala: /

Rup: Domenico Lo Bosco
Capo Settore: Matteo Hanfi

Espresso aspetti energetici e ambientali:
 ING. MARCO SORANZO
 DOTT. GEOL. PAOLO CORNALE