



**LEGENDA SIMBOLI - ANTINTRUSIONE, TVCC, DATI**

Simbolo	Descrizione
	RACK DATIFONIA
	SERVER IMPIANTO TVCC
	CENTRALE IMPIANTO ANTINTRUSIONE
	SIRENA DA INTERNO PER IMPIANTO ANTINTRUSIONE
	SIRENA DA ESTERNO PER IMPIANTO ANTINTRUSIONE
	CONTATTO MAGNETICO IMPIANTO ANTINTRUSIONE
	RIVELATORE VOLUMETRICO IMPIANTO ANTINTRUSIONE
	TELECAMERA IMPIANTO TVCC
	PRESA DATIFONIA WI-FI
	PRESA DATIFONIA

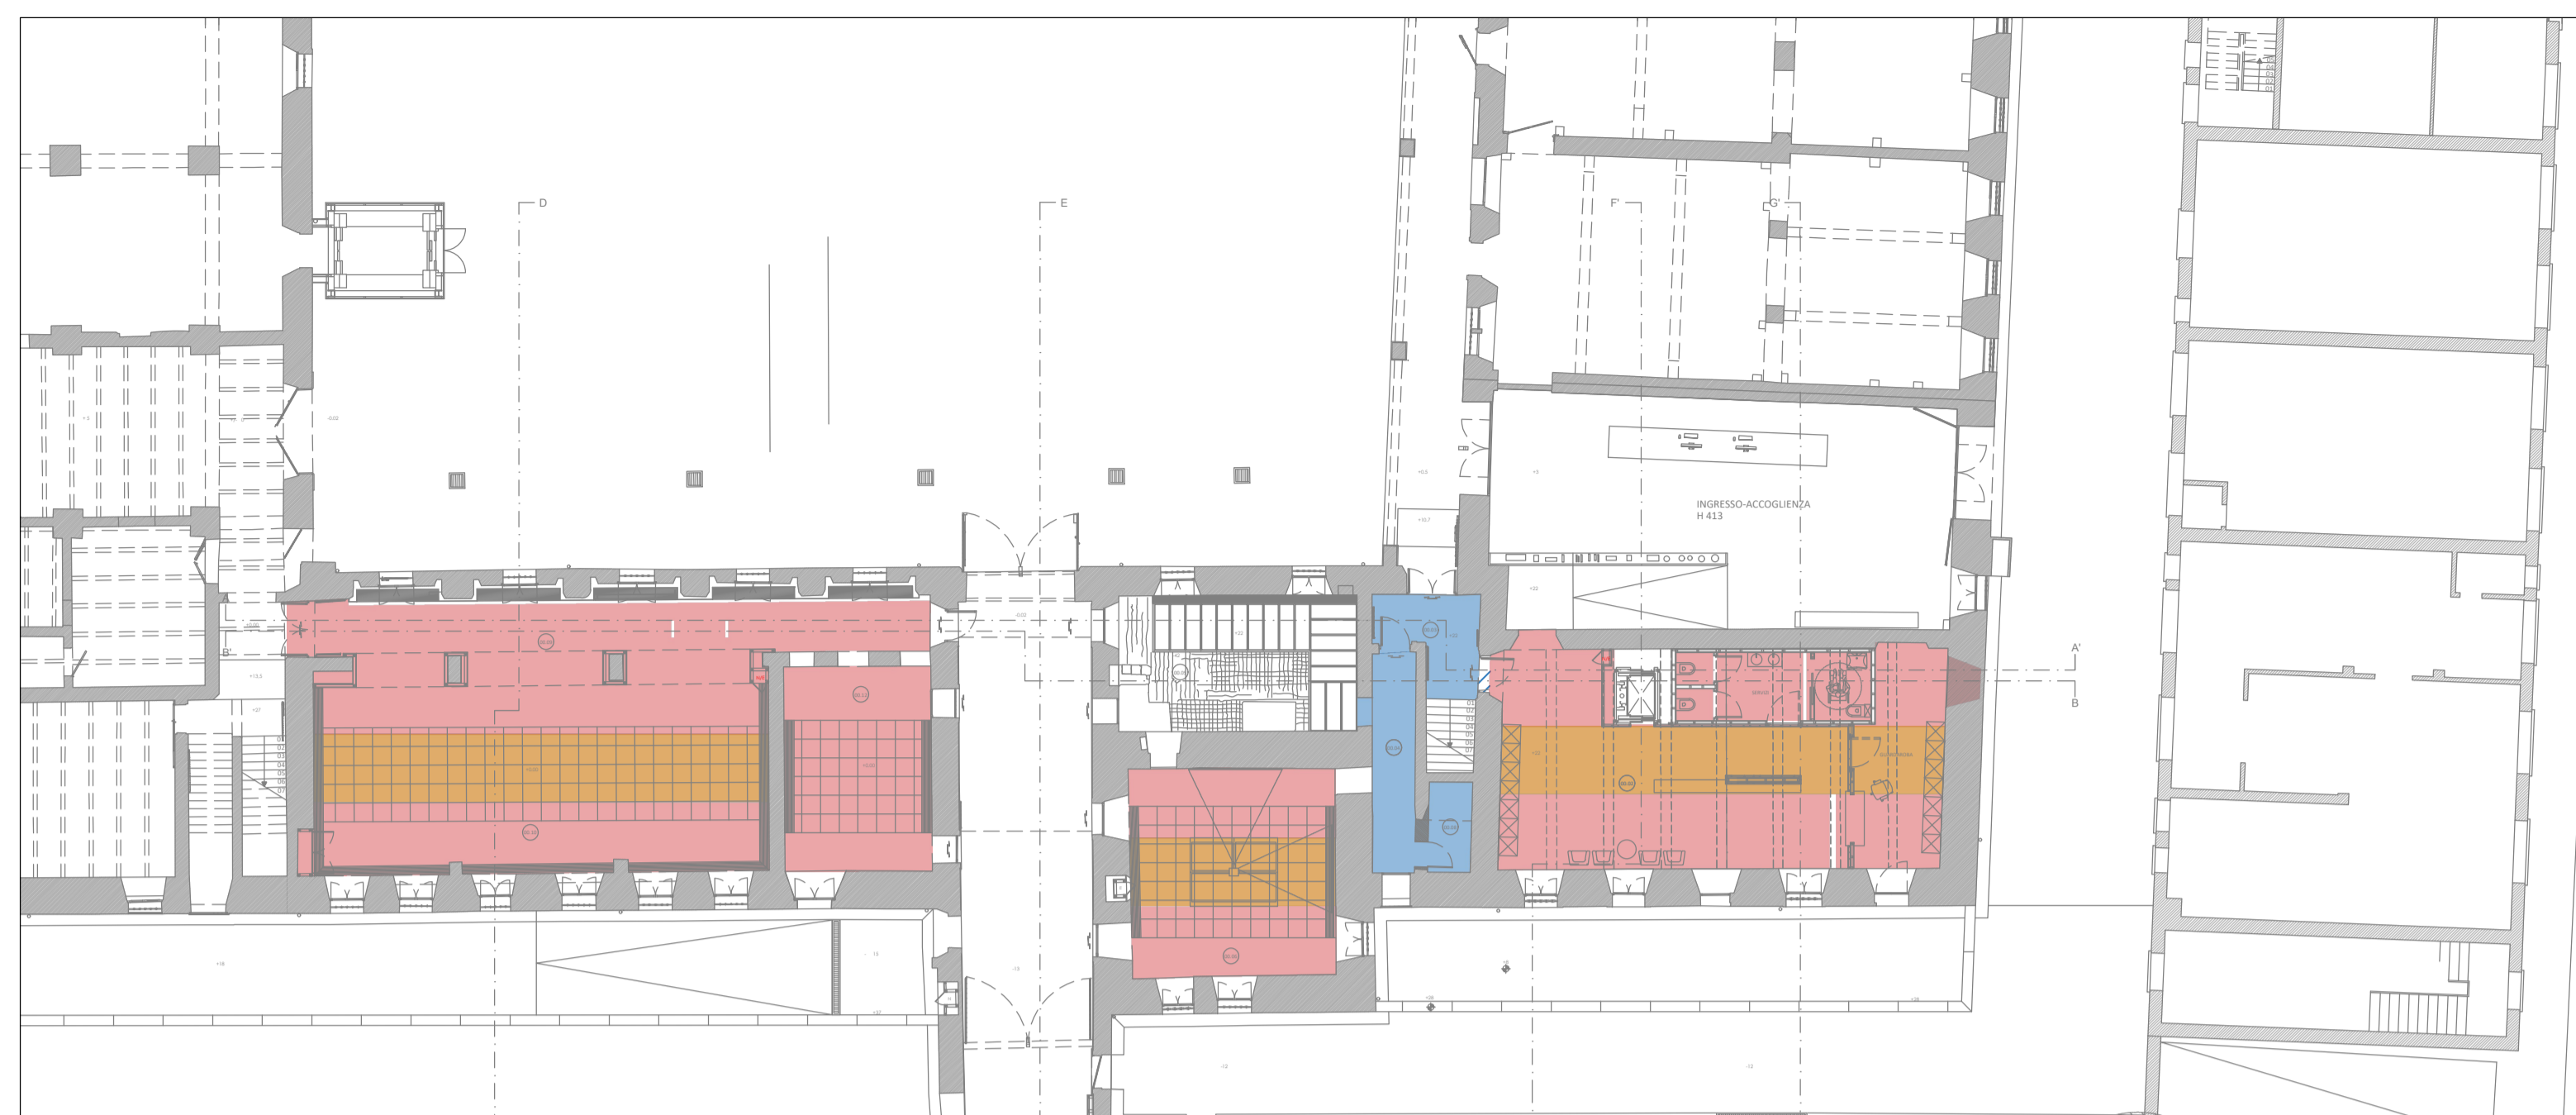


**LEGENDA SIMBOLI - PAVIMENTAZIONI**

Descrizione	Descrizione	Descrizione	Descrizione
	PAVIMENTO ISPEZIONABILE		PAVIMENTO GALLEGGIANTE
	PAVIMENTO SOPRAELEVATO		PAVIMENTO

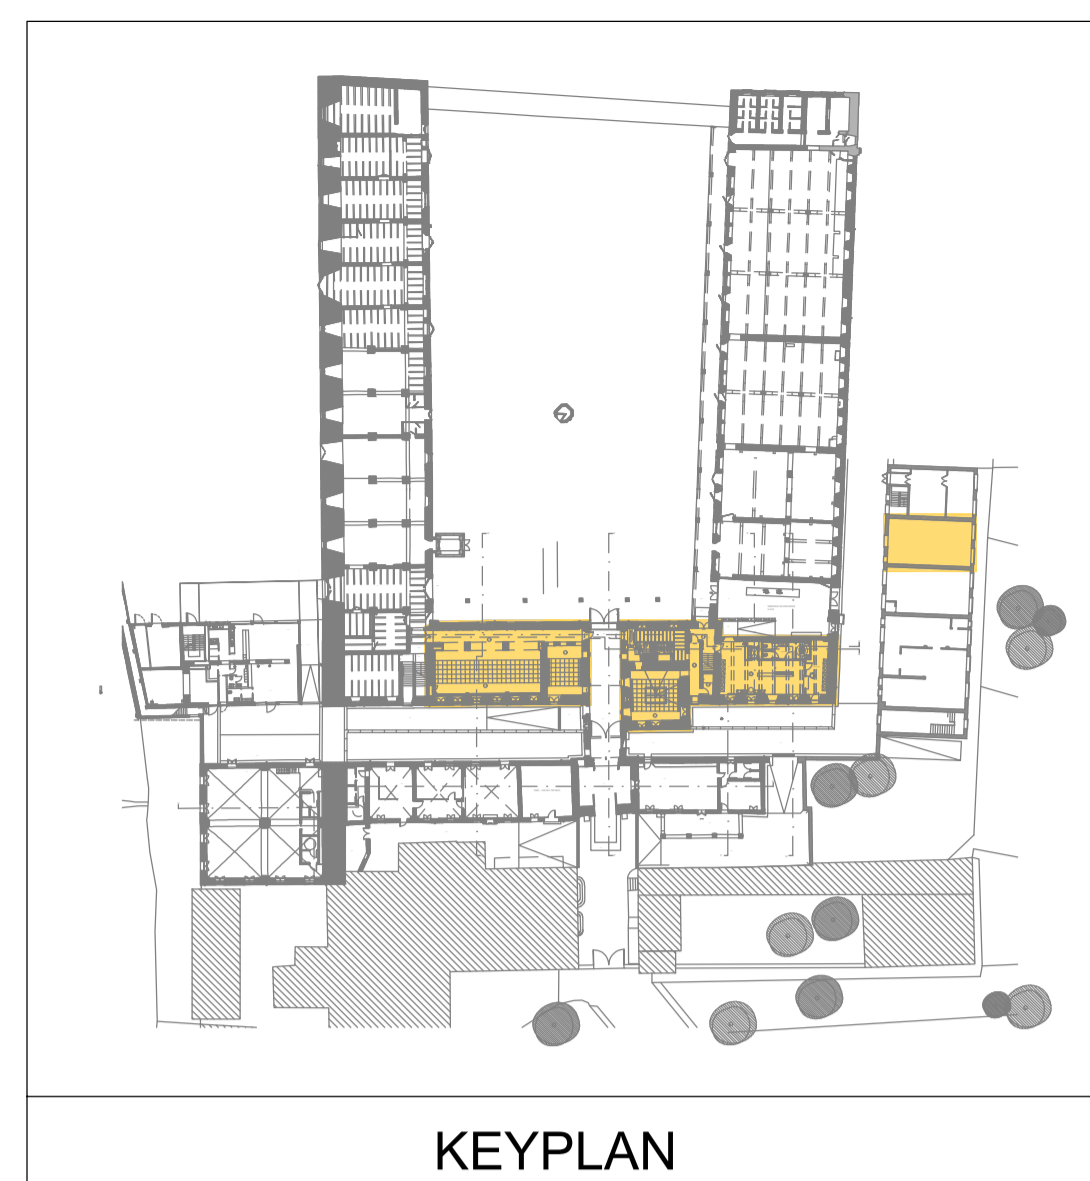

	AREA NON OGGETTO DEL PRESENTE STRALCIO FUNZIONALE
	AREA OGGETTO DEL PRESENTE STRALCIO FUNZIONALE

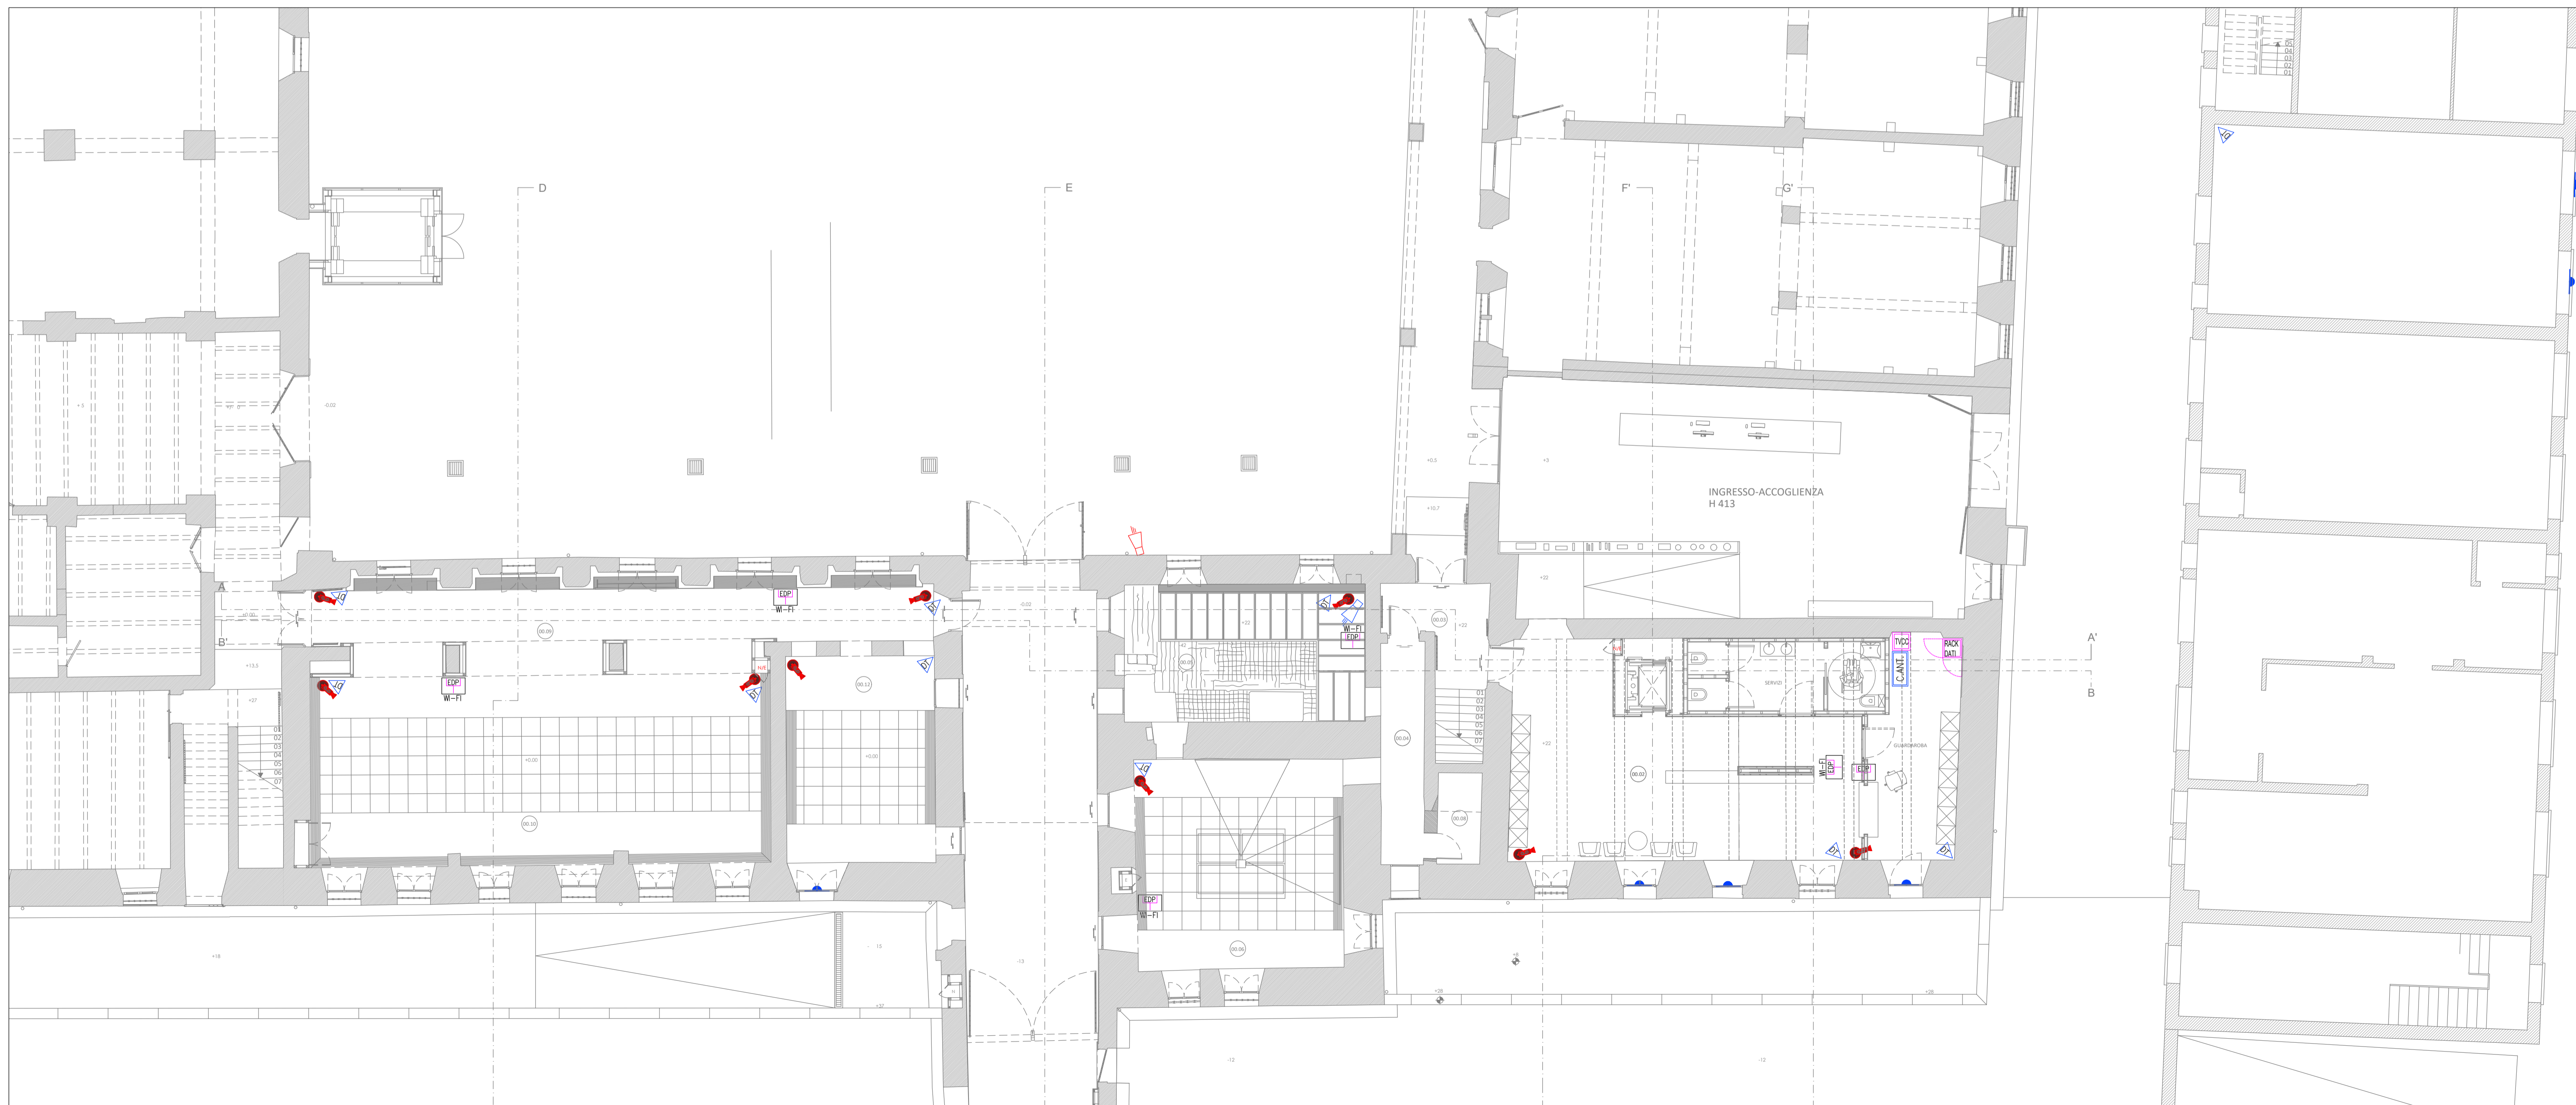

**Comune di Padova**

Settore Lavori Pubblici  
Ufficio Edilizia Monumentale

**PROGETTO ESECUTIVO - STRALCIO 1**

PADOVA CELESTE PARCO DELLE MURA E DELLE ACQUE  
RESTAURO DELL'ALA EST DEL CASTELLO  
CARRARESI (LLPP EDP 2021/053)

**Progettisti**

*coordinamento e progettazione generale:*  
**GALEAZZO ARCHITETTI ASSOCIATI**  
via P. E. Botta n.1 - 35138 Padova - 049 655427  
architetto@galeazzoassociati.it

*progettazione strutturale:*  
**FACCIO ENGINEERING SRL**  
via Audace n.18 - 35133 Padova - 049 8647020  
posta@faccioengineering.com

*progettazione impiantistica:*  
**TFE INGEGNERIA SRL**  
via Friuli Venezia Giulia n.8 - 30030 Pianiga (VE) - 041 5101542  
amministrazione@tfengineering.it

*coordinamento sicurezza e prevenzione incendi:*  
**ESSETIESSE INGEGNERIA SRL**  
via P. Bronzetti n.30 - 35138 Padova - 049 8808237  
amministrazione.ingegneria@essetiesse.it

*Restauratore Beni Culturali:*  
**ADRIANO CINCOTTO**  
Canaraggio 2588 - 30121 Venezia - 041 2750077  
cincottorestauro@gmail.com

*Esperto aspetti energetici e ambientali:*  
**ING. MARCO SORANZO**  
via Trilone n.16 - 35030 SelvaZZano Dentro (PD) - 348 3109523  
ing.soranzo@gmail.com

*Geologo:*  
**DOIT. GEOL. PAOLO CORNALE**  
Strada di Costabissara n.17 - 36100 Vicenza (VI) - 348 3979406  
paolo.cornale55@gmail.com

**CUP**

H96J20001530008

**N° Progetto**

APPR\_00

**Nome file**

IES\_11

**Data**

Novembre 2023

LLPP EDP 2021/053

**Elaborato**

**IMPIANTI SPECIALI**

**PIANO TERRA**

**IMPIANTI ANTINTRUSIONE, TVCC E DATI**

**Scala**

**1:100**

**Rup**

Domenico Lo Bosco

**Capo Settore**

Matteo Banfi