


SCHEMA A BLOCCHI DELLA RETE ELETTRICA

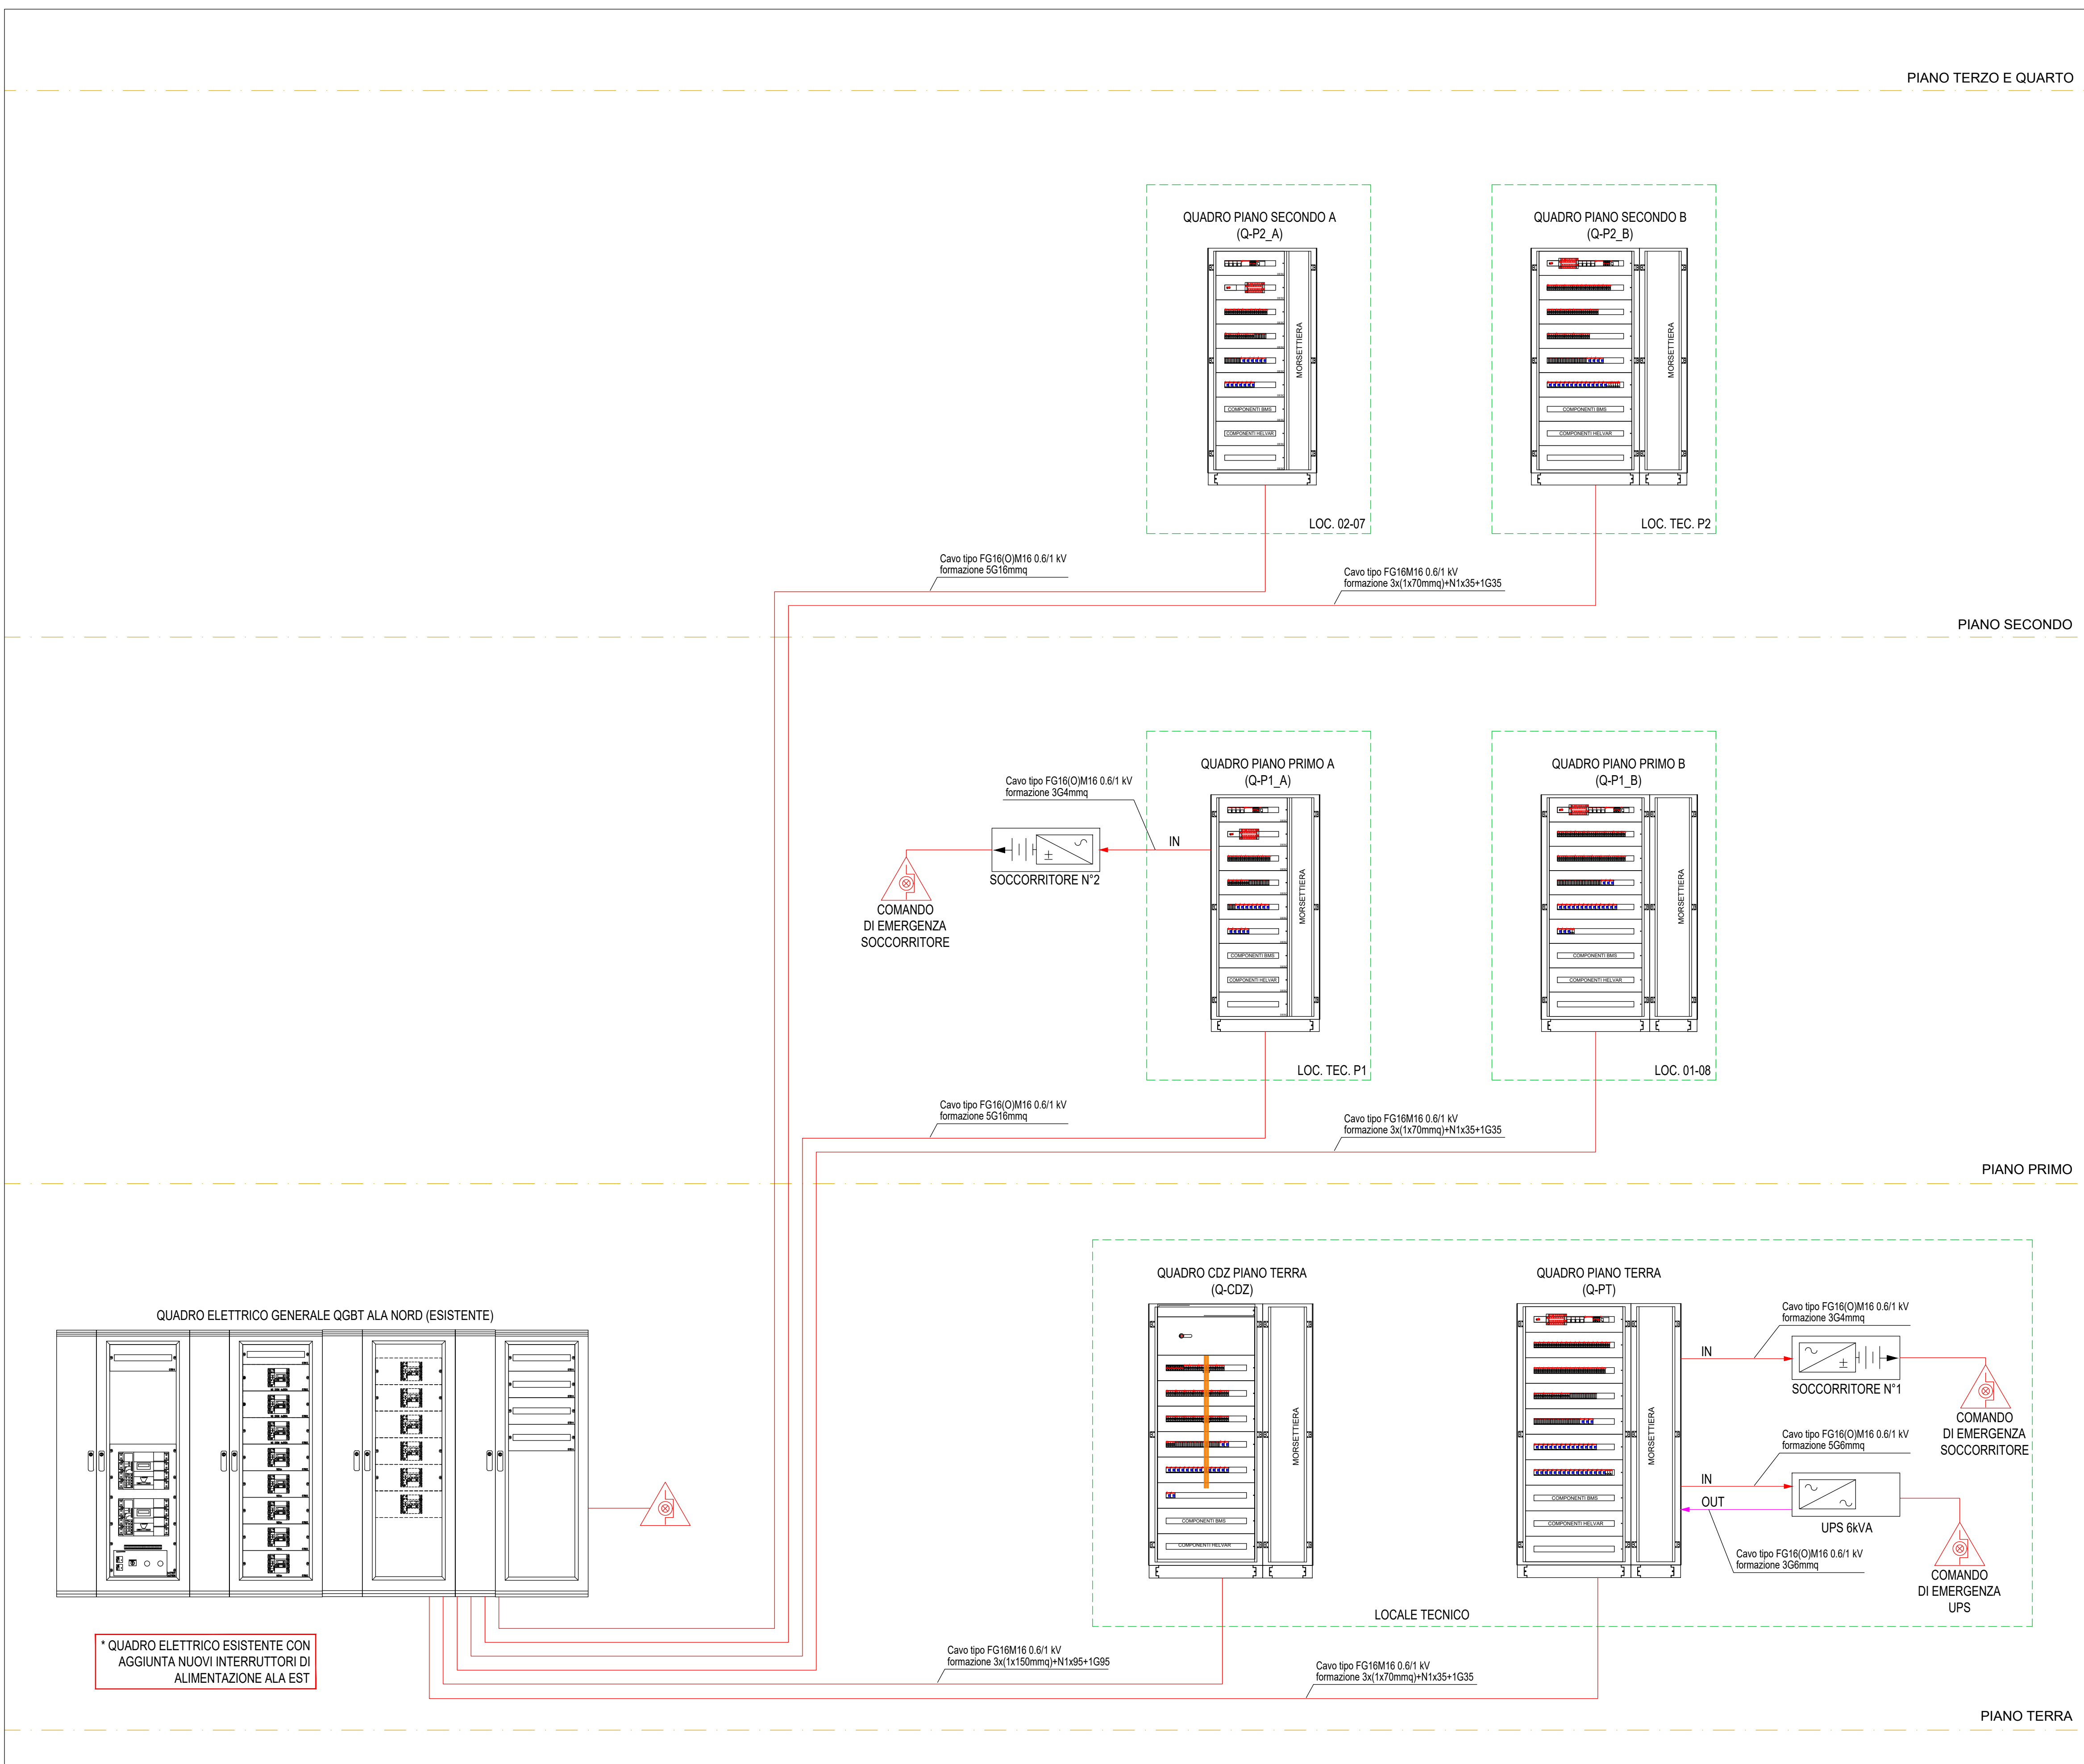

* QUADRO ELETTRICO ESISTENTE CON AGGIUNTA NUOVI INTERRUTTORI DI ALIMENTAZIONE ALA EST



Comune di Padova

Settore Lavori Pubblici
Ufficio Edilizia Monumentale

PROGETTO ESECUTIVO - STRALCIO 1

PADOVA CELESTE PARCO DELLE MURA E DELLE ACQUE
RESTAURO DELL'ALA EST DEL CASTELLO
CARRARESI (LLPP EDP 2021/053)

<p>Progettisti</p> <p><i>coordinamento e progettazione generale:</i> GALEAZZO ARCHITETTI ASSOCIATI via P. E. Butta n.1 - 35138 Padova - 049 655427 architetto@gaieazzo.com</p> <p><i>progettazione strutturale:</i> FACCIO ENGINEERING SRL via Astichello n.18 - 35133 Padova - 049 8647020 posta@faccioengineering.com</p> <p><i>progettazione impiantistica:</i> TFE INGEGNERIA SRL via Friuli Venezia Giulia n.8 - 30030 Pianiga (VE) - 041 5101542 amministrazione@tfengineering.it</p> <p><i>coordinamento sicurezza e prevenzione incendi:</i> ESSETIESSE INGEGNERIA SRL via P. Bronzetti n.30 - 35138 Padova - 049 8808237 amministrazione.ingegneria@esettesse.it</p> <p><i>Restauratore Beni Culturali:</i> ADRIANO CINCOTTO Carrareggio 2558 - 30121 Venezia - 041 2750077 cincottorestauro@gmail.com</p> <p><i>Esperto aspetti energetici e ambientali:</i> ING. MARCO SORANZO via Tintoretto n.16 - 35030 Selvazzano Dentro (PD) - 348 3109523 ingmsoranzo@gmail.com</p> <p><i>Geologo:</i> DOTT. GEOL. PAOLO CORNALE Strada di Costabissara n.17 - 36100 Vicenza (VI) - 348 3979406 paolo.cornale55@gmail.com</p>	<p>CUP H96J20001530008</p> <p>N° Progetto APPR_00</p> <p>Nome file IES_14</p> <p>Data Marzo 2023</p> <p>LLPP EDP 2021/053</p> <p>Elaborato</p> <p style="text-align: center;">SCHEMA A BLOCCHI RETE ELETTRICA</p> <p>Scala N.d.</p> <table border="1" style="width: 100%; border-collapse: collapse;"> <tr> <td style="width: 50%; text-align: center;">Rup</td> <td style="width: 50%; text-align: center;">Capo Settore</td> </tr> <tr> <td style="text-align: center;">Domenico Lo Bosco</td> <td style="text-align: center;">Matteo Banfi</td> </tr> </table>	Rup	Capo Settore	Domenico Lo Bosco	Matteo Banfi
Rup	Capo Settore				
Domenico Lo Bosco	Matteo Banfi				