


SCHEMA A BLOCCHI IMPIANTO RIVELAZIONE INCENDI

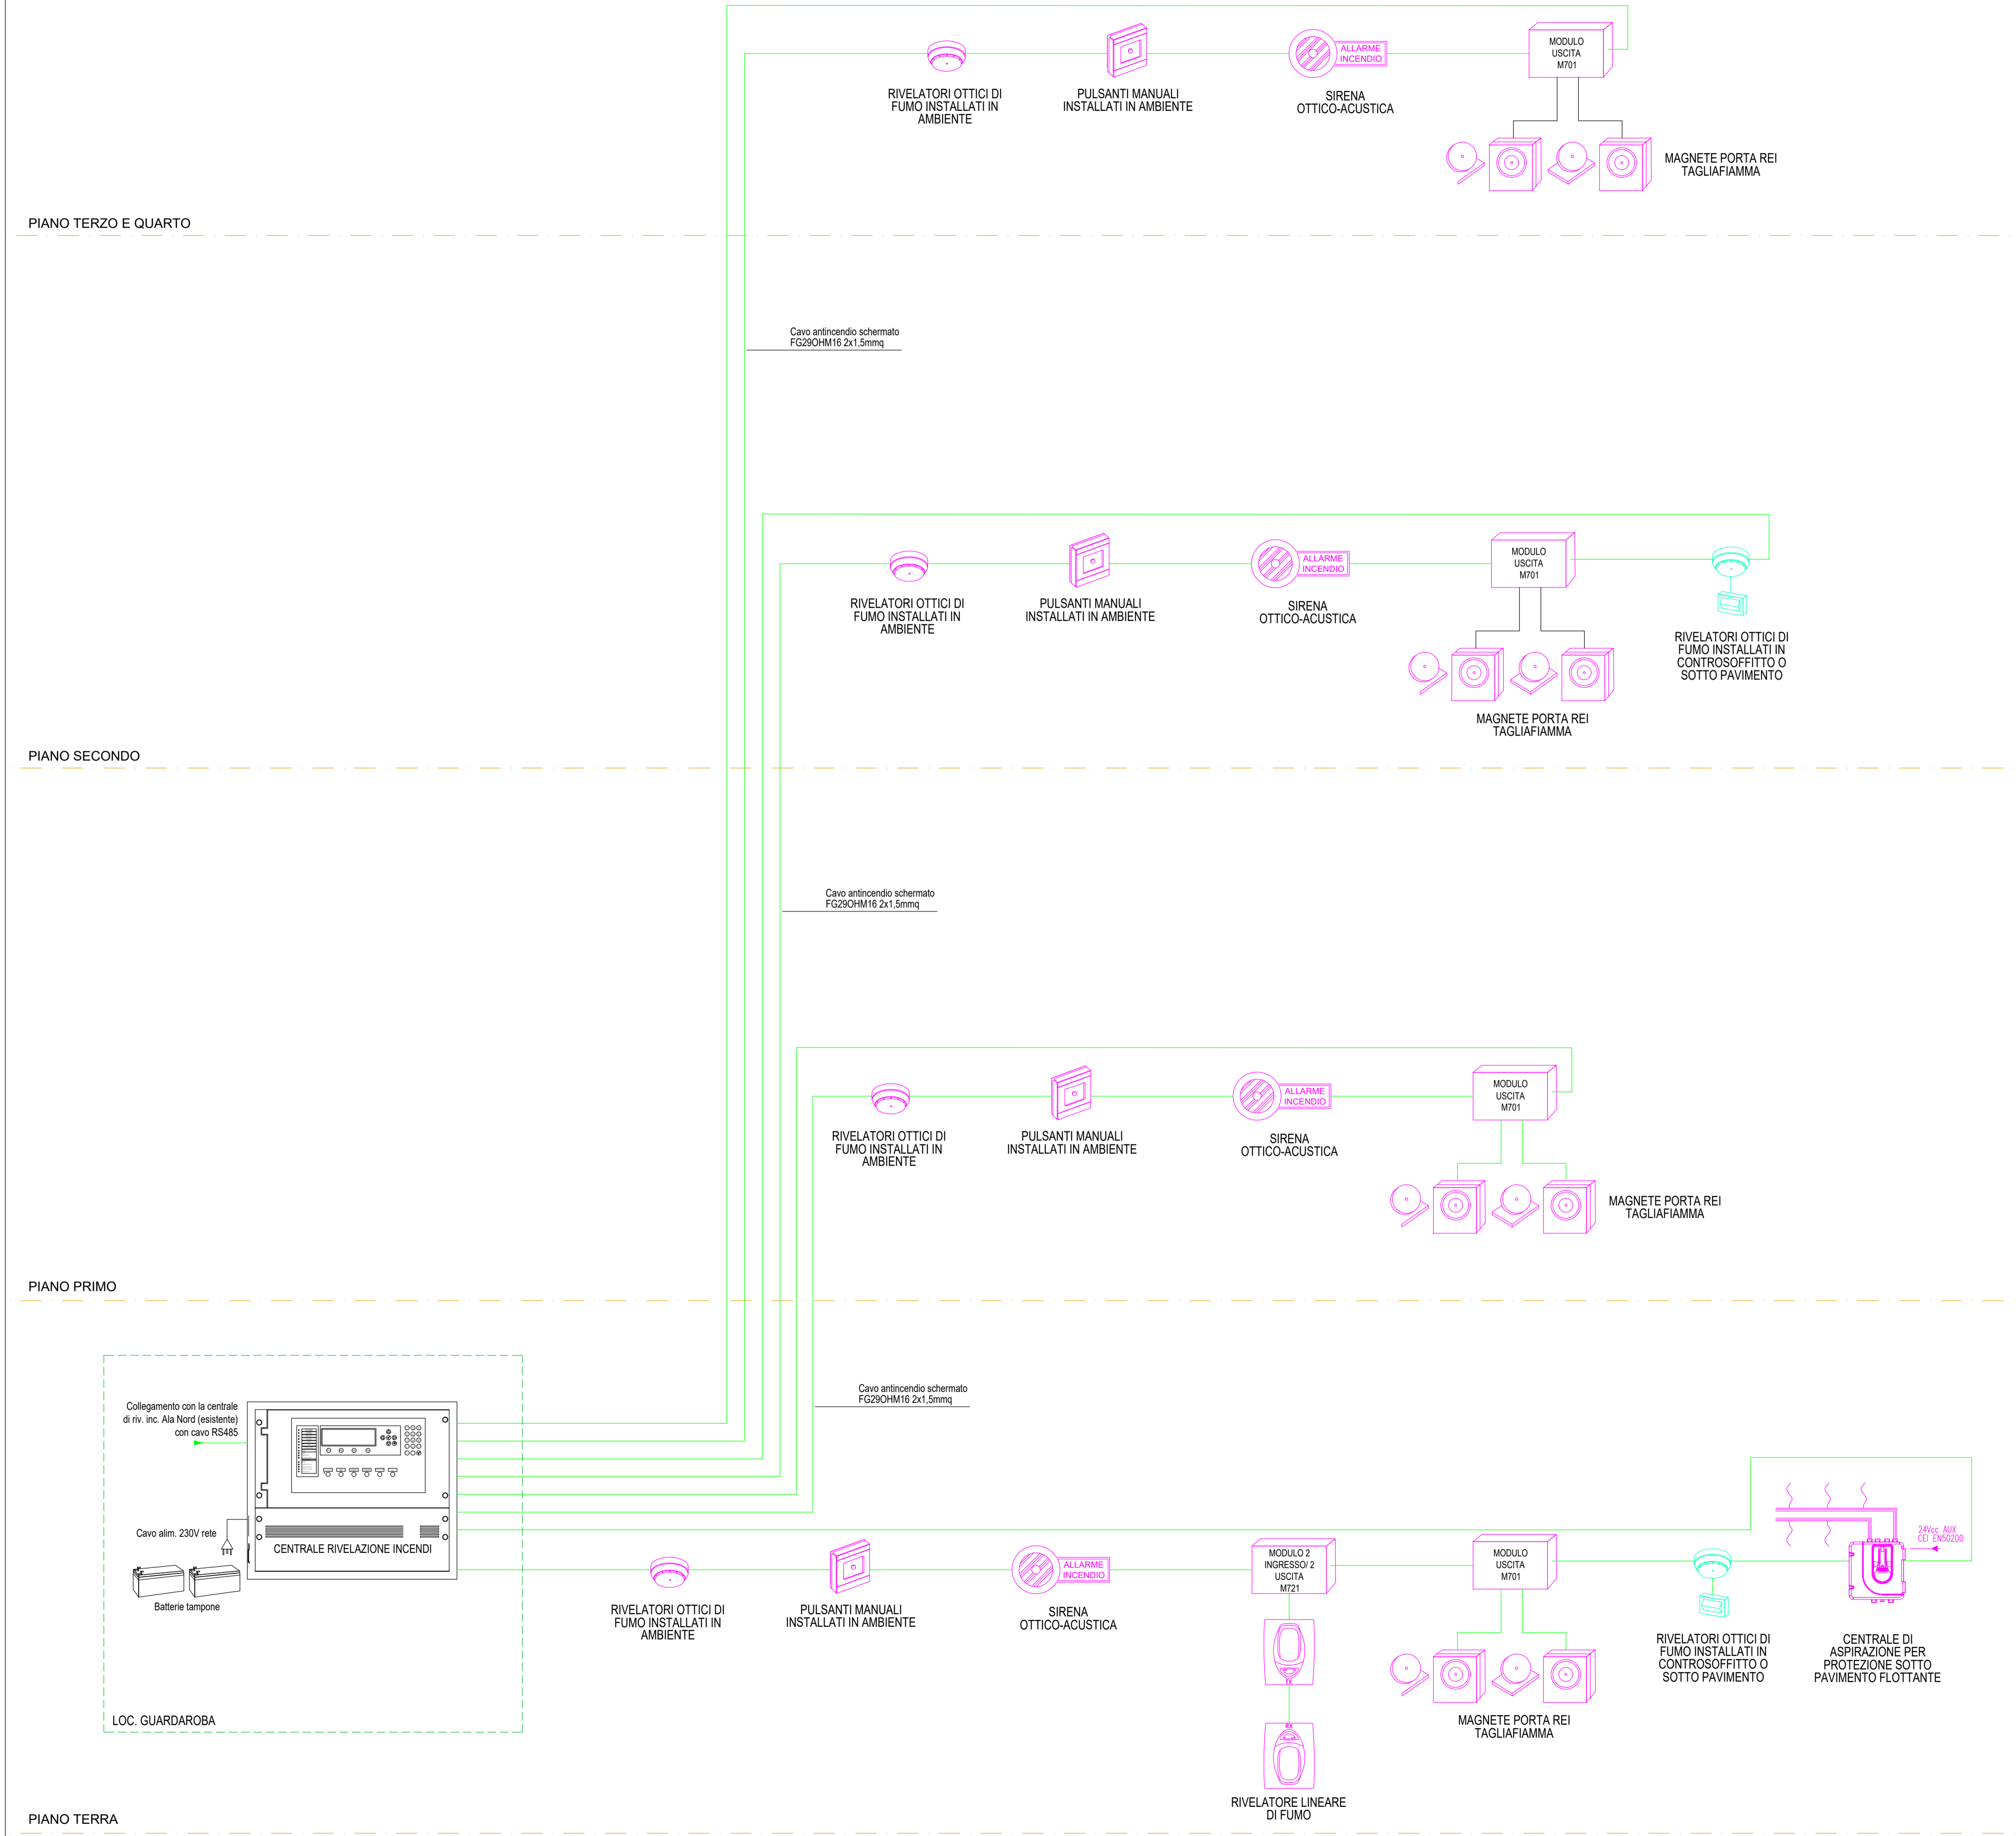

Comune di Padova
 Settore Lavori Pubblici
 Ufficio Edilizia Monumentale

PROGETTO ESECUTIVO - STRALCIO 1
 PADOVA CELESTE PARCO DELLE MURA E DELLE ACQUE
 RESTAURO DELL'ALA EST DEL CASTELLO
 CARRARESI (LLPP EDP 2021/053)

<p>Progettisti</p> <p><i>coordinamento e progettazione generale:</i> GALEAZZO ARCHITETTI ASSOCIATI via P. E. Butta n.1 - 35138 Padova - 049 655427 architetto@gaiezzo.com</p> <p><i>progettazione strutturale:</i> FACCIO ENGINEERING SRL via Astichello n.18 - 35133 Padova - 049 8647020 posta@faccioengineering.com</p> <p><i>progettazione impiantistica:</i> TFE INGEGNERIA SRL via Friuli Venezia Giulia n.8 - 30030 Pianiga (VE) - 041 5101542 amministrazione@tfengineering.it</p> <p><i>coordinamento sicurezza e prevenzione incendi:</i> ESSETIESE INGEGNERIA SRL via P. Bronzetti n.30 - 35138 Padova - 049 8808237 amministrazione.ingegneria@esettese.it</p> <p><i>Restauratore Beni Culturali:</i> ADRIANO CINQUOTTO Carrareggio 2568 - 30121 Venezia - 041 2750077 cinquotrestaur@gmail.com</p> <p><i>Esperto aspetti energetici e ambientali:</i> ING. MARCO SORANZO via Tintoretto n.16 - 35030 Selvazzano Dentro (PD) - 348 3109523 ingmsoranzo@gmail.com</p> <p><i>Geologo:</i> DOTT. GEOL. PAOLO CORNALE Strada di Costabissara n.17 - 36100 Vicenza (VI) - 348 3979406 paolo.cornale55@gmail.com</p>		<p>CUP H96J20001530008</p> <p>N° Progetto APPR_00</p> <p>Nome file IES_16</p> <p>Data Marzo 2023</p>
<p>LLPP EDP 2021/053</p>		
<p>Elaborato</p> <p>SCHEMA A BLOCCHI IMPIANTO RIVELAZIONE INCENDI</p>		
<p>Scala</p> <p>N.d.</p>		
<p>Rup</p> <p>Domenico Lo Bosco</p>	<p>Capo Settore</p> <p>Matteo Banfi</p>	