


SCHEMA A BLOCCHI IMPIANTO EVAC

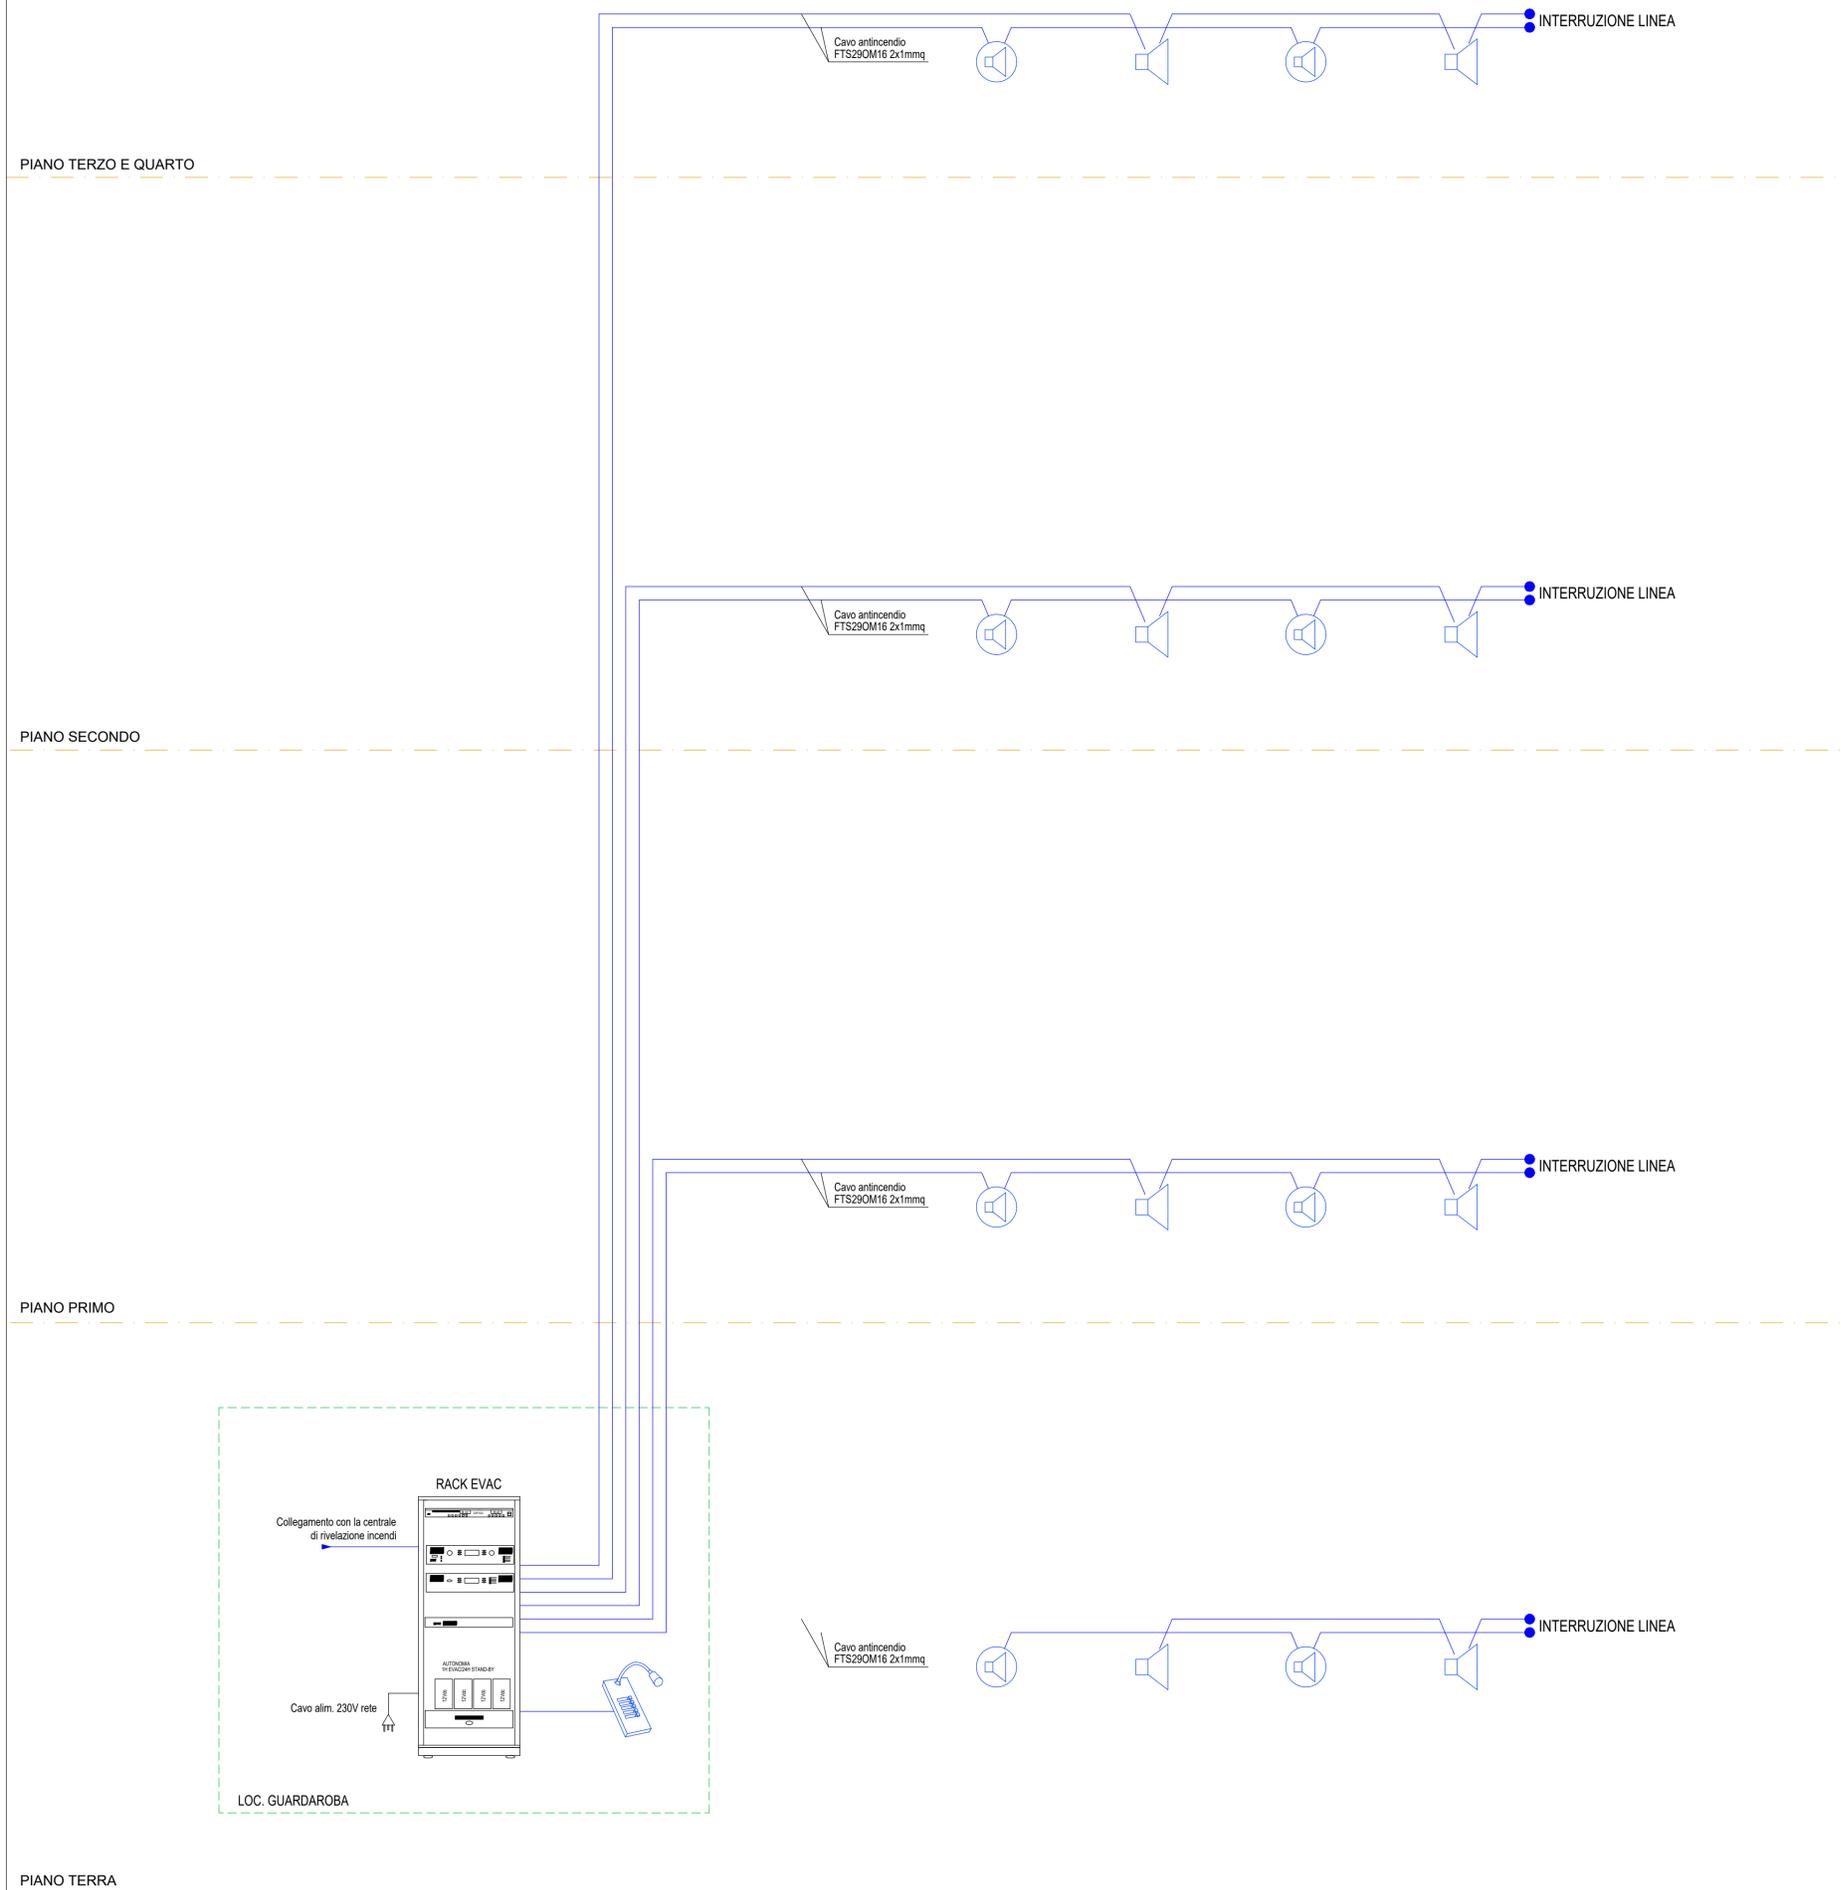

Comune di Padova
 Settore Lavori Pubblici
 Ufficio Edilizia Monumentale

PROGETTO ESECUTIVO - STRALCIO 1
 PADOVA CELESTE PARCO DELLE MURA E DELLE ACQUE
 RESTAURO DELL'ALA EST DEL CASTELLO
 CARRARESI (LLPP EDP 2021/053)

Progettisti <i>coordinamento e progettazione generale:</i> GALEAZZO ARCHITETTI ASSOCIATI via P. E. Butta n.1 - 35138 Padova - 049 65427 architetto@gaiezzo@studiodi@gaiezzo.it <i>progettazione strutturale:</i> FACCIO ENGINEERING SRL via Astichello n.18 - 35133 Padova - 049 8647020 posta@faccioengineering.com <i>progettazione impiantistica:</i> TFE INGEGNERIA SRL via Friuli Venezia Giulia n.8 - 30030 Pianiga (VE) - 041 5101542 amministrazione@tfengineering.it <i>coordinamento sicurezza e prevenzione incendi:</i> ESSETIESE INGEGNERIA SRL via P. Bronzetti n.30 - 35138 Padova - 049 8808237 amministrazione.ingegneria@essetie.se.it <i>Restauratore Beni Culturali:</i> ADRIANO CINCOTTO Cammeriggio 2508 - 30121 Venezia - 041 2750077 cincotto@restauo@gmail.com <i>Esperto aspetti energetici e ambientali:</i> ING. MARCO SORANZO via Tintoretto n.16 - 35030 Selvazzano Dentro (PD) - 348 3109523 ingmsoranzo@gmail.com Geologo: DOTT. GEOL. PAOLO CORNALE Strada di Costabissara n.17 - 36100 Vicenza (VI) - 348 3979406 paolo.cornale55@gmail.com	CUP H96J20001530008 LLPP EDP 2021/053	N° Progetto APPR_00 Nome file IES_17 Data Marzo 2023
	Elaborato SCHEMA A BLOCCHI IMPIANTO EVAC	
Scala N.d.	Rup Domenico Lo Bosco	Capo Settore Matteo Banfi