


Localizzazione - piano terra




e3 III  
PR 04a,04b,04e  
P 01  
C 10a  
F 07

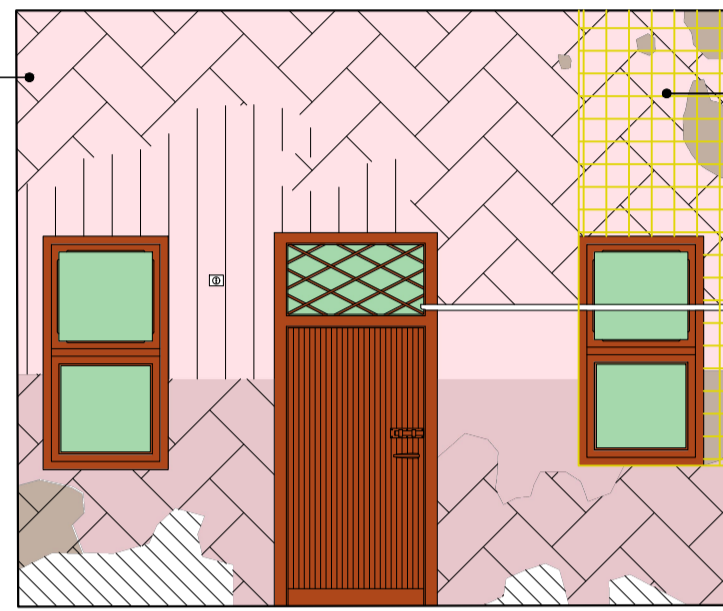


PR 04  
Rif. tavolo  
0E.02, 0E.08

Prospetto ovest

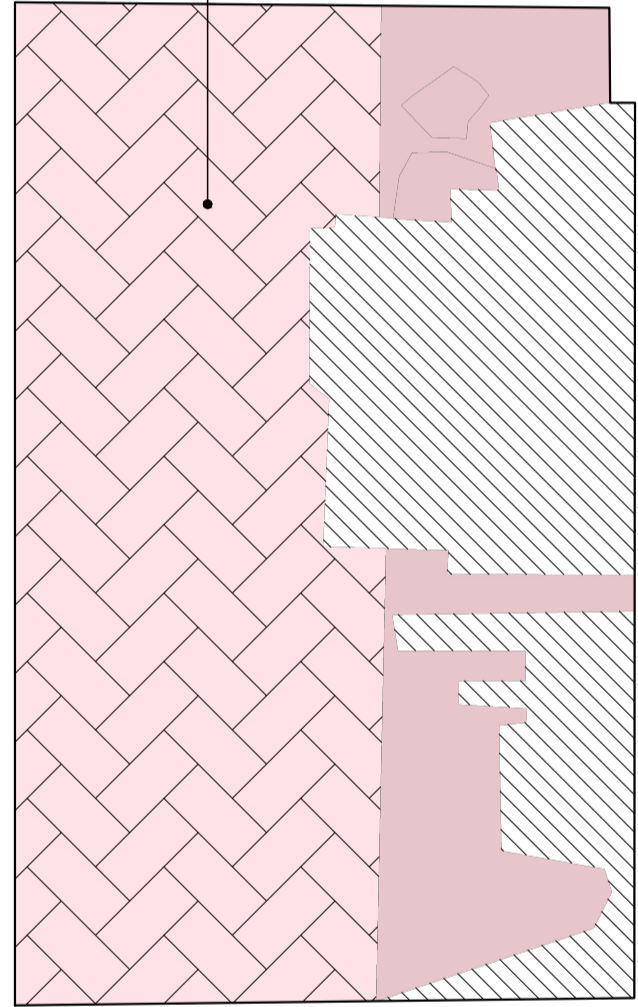


Prospetto sud

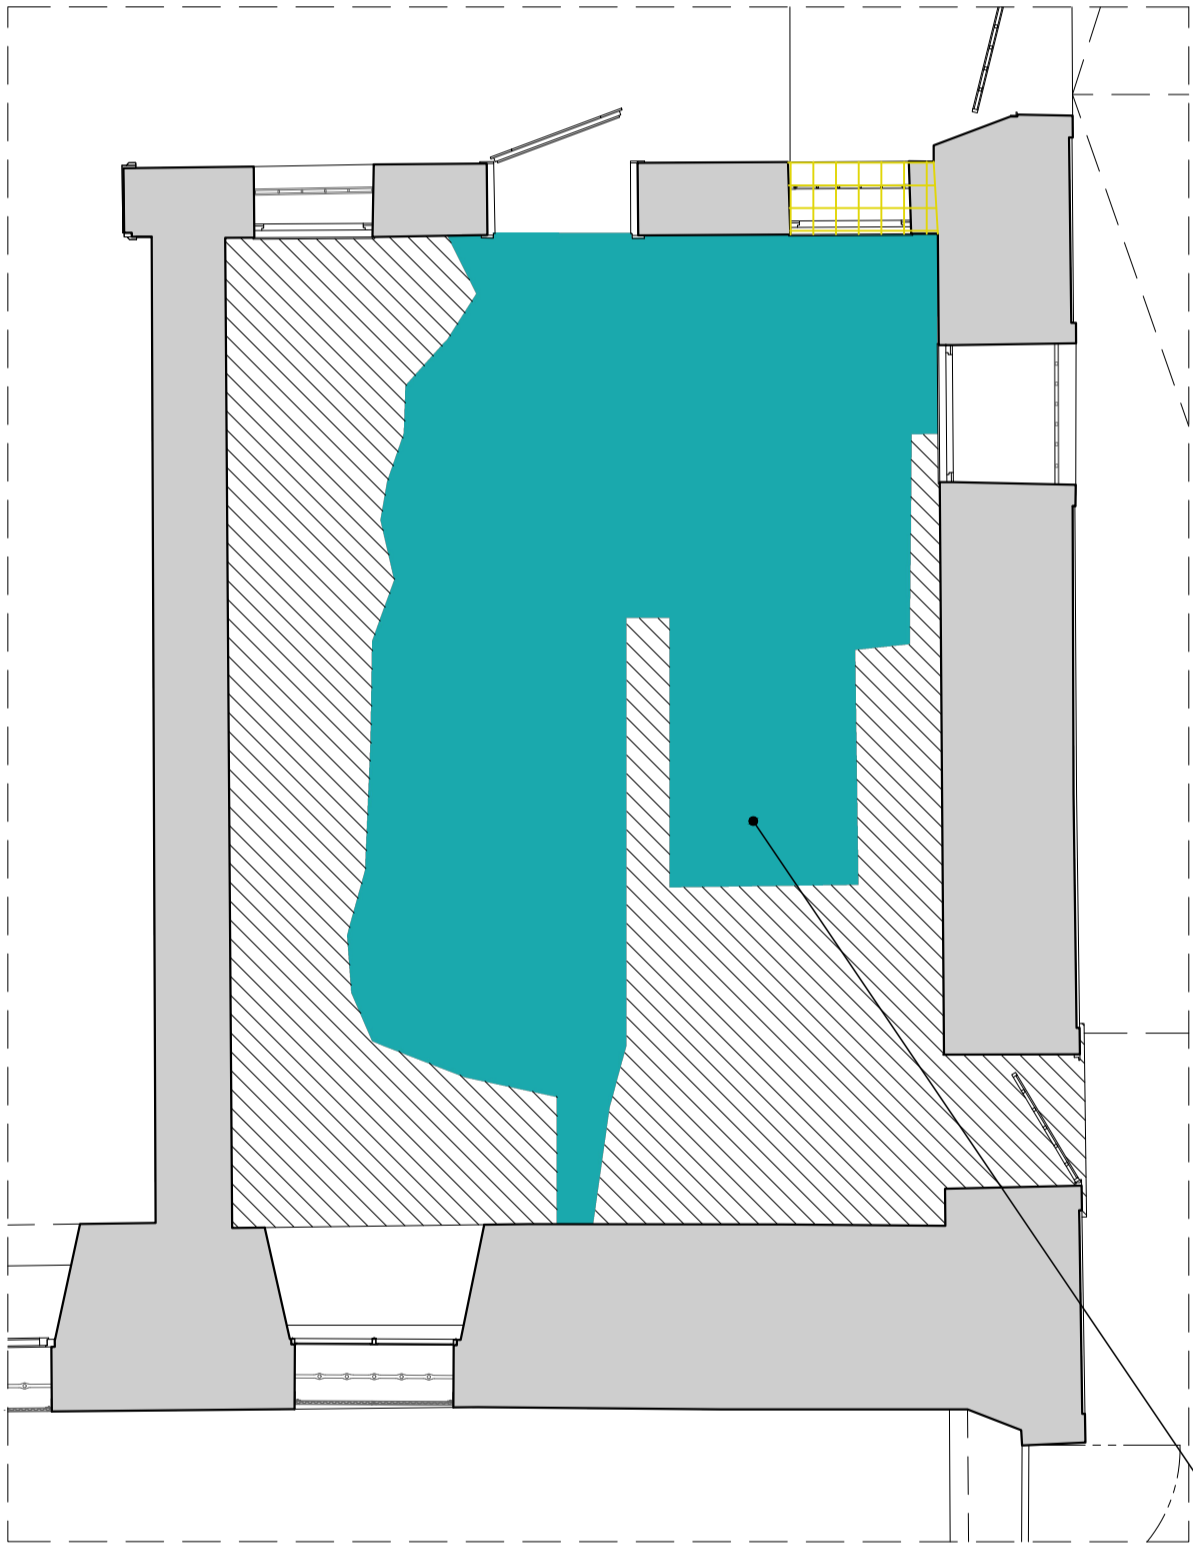

Pianta

e2 III  
PR 04a,04b,04e  
P 01  
C 10b  
F 07

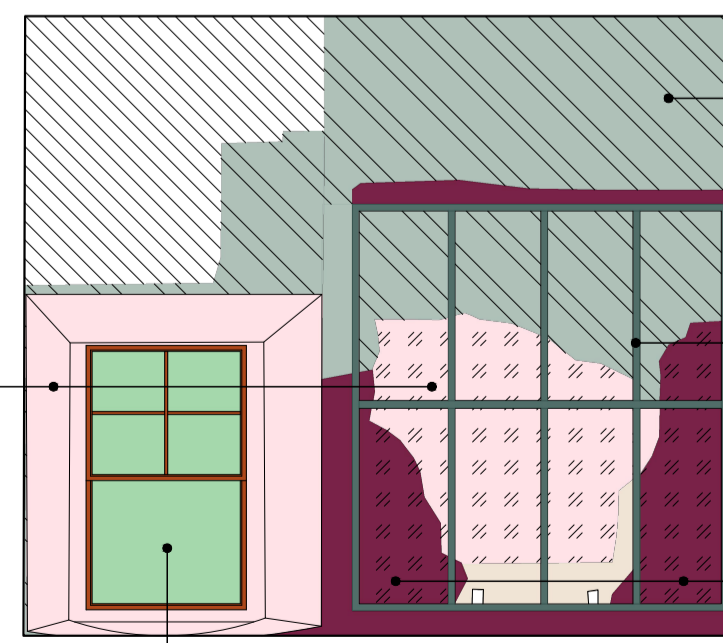


PR 04f  
Rif. tavolo  
0E.03

i1 III  
PR 04c  
P 01  
C 11,12,13  
F 04c,07

PR 02  
P 12  
C 05,06,07,08,  
09,10  
F 06


h2 III  
I 01

Prospetto est

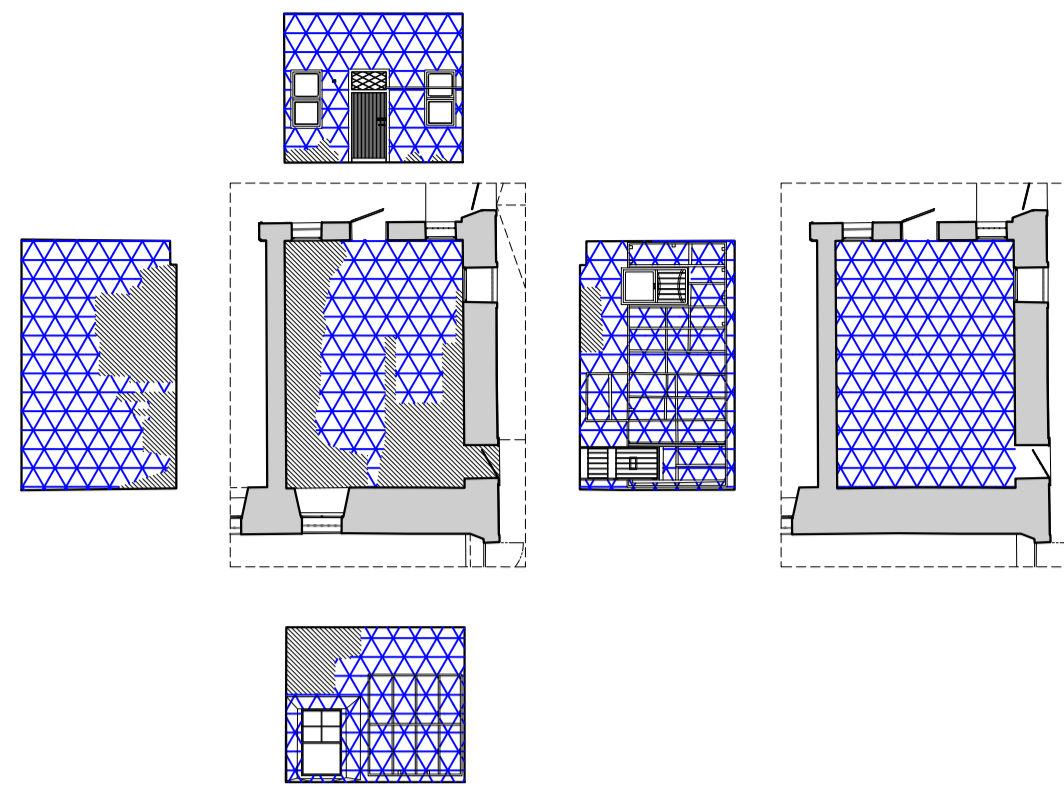

INDIVIDUAZIONE DEI DEGRADI  
DIFFUSI  
scala 1:200

b1 III  
PR 04b  
P 01  
C 11,12,13  
F 04c,07

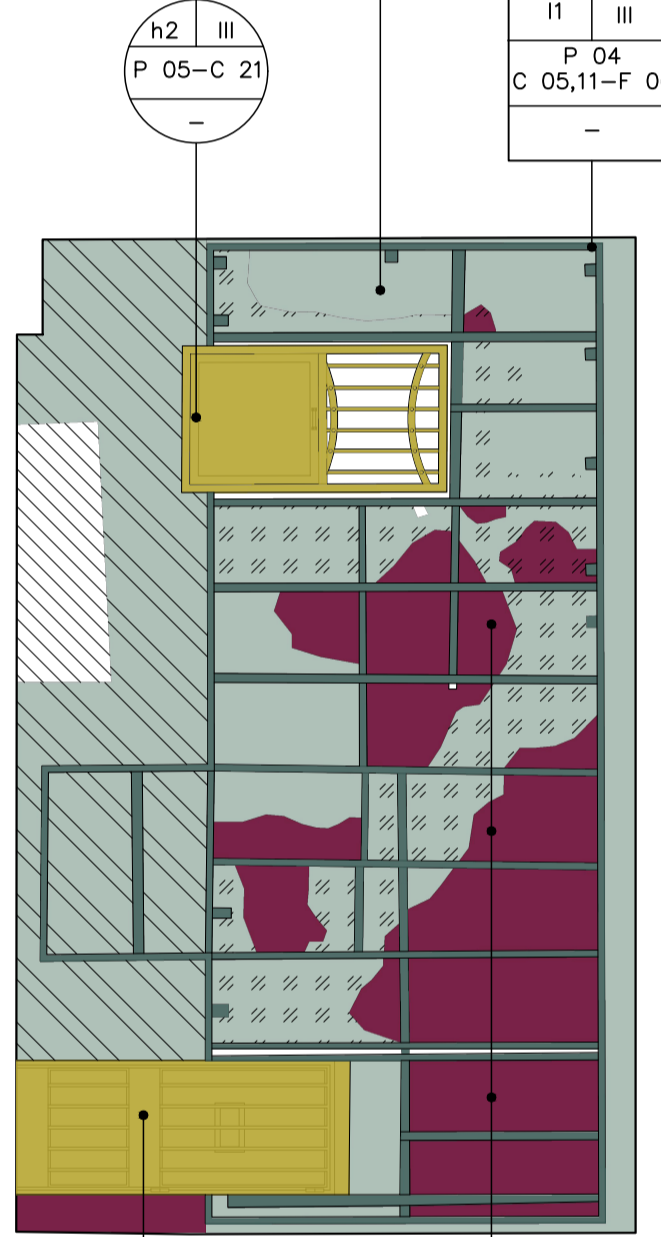


Prospetto nord

h2 III  
P 05-C 21

e1 III  
PR 02  
P 12  
C 05,06,07,08,  
09,10  
F 06

Ispografia del soffitto

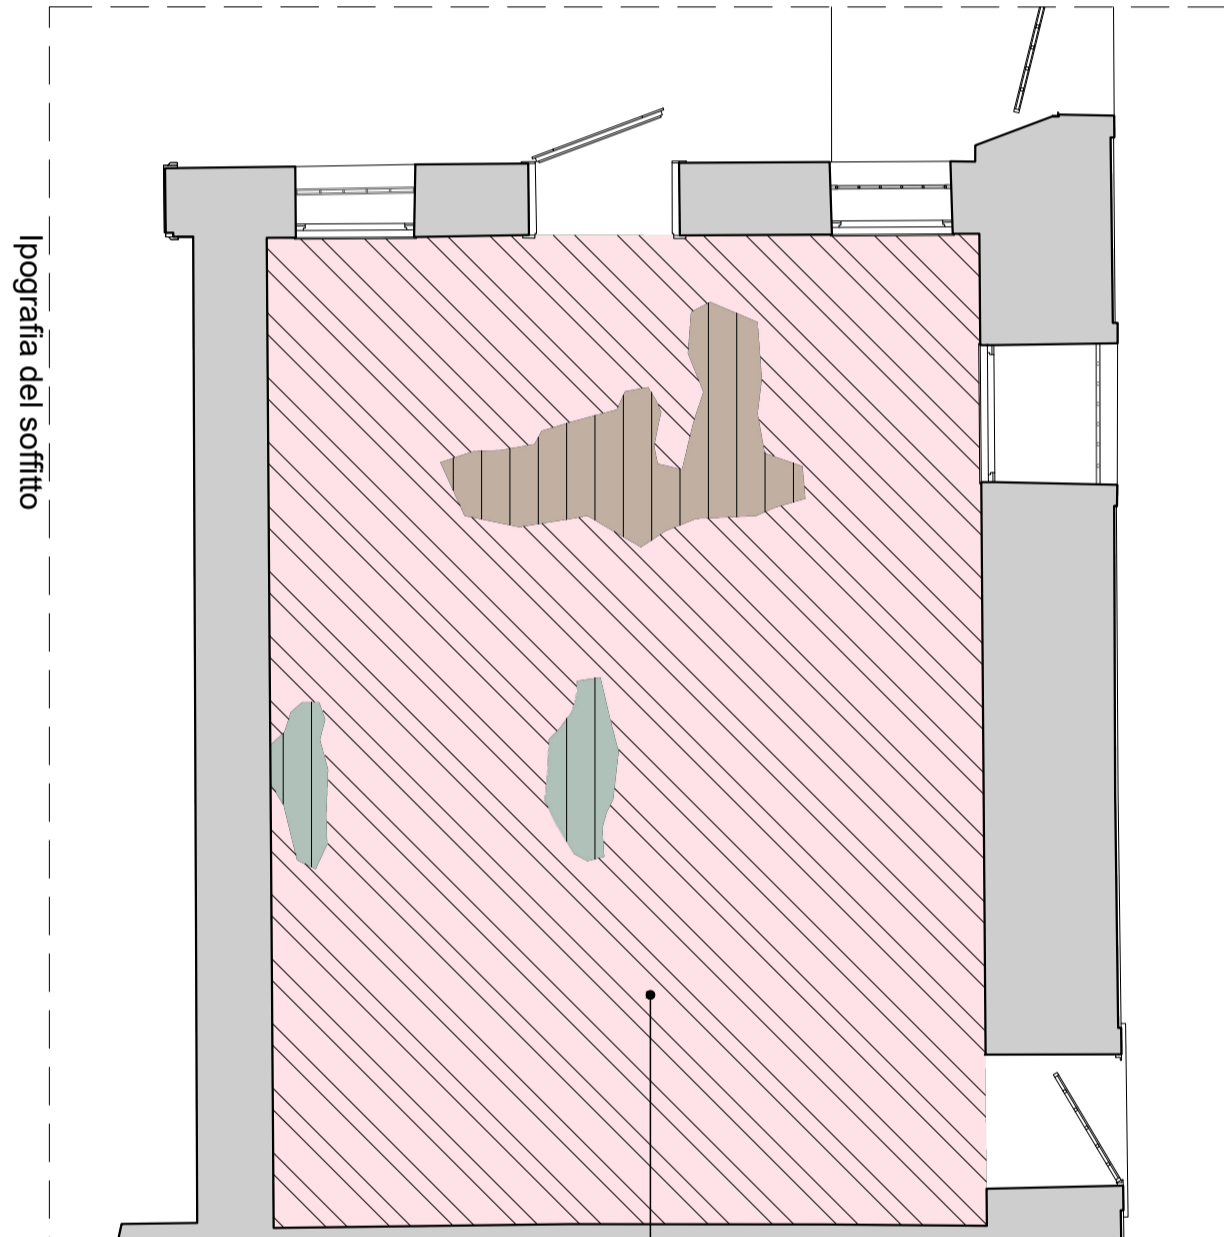

e3 III  
PR 04a, 04b  
P 01  
F 04a,07

Rif. tavolo  
0E.06

INTERVENTI

LEGENDA

INTERVENTI ESTESI ALLA  
TOTALITA' DELL'ELEMENTO

INTERVENTI PUNTUALI  
SULLA ZONA INDICATA

INDICE DEGLI

Table with columns: SIGLA, TIPO, N., DESCRIZIONE, ELEMENTI. Lists various interventions like affrescato, intonaco, malta, etc.

INTERVENTI - LEGENDA

Table with columns: PRELIMINARI - PR, PULITURE - P, CONSERVAZIONE - C, INNOVAZIONE - I, FINITURA - F. Lists specific interventions for different parts of the building.

MATERIALI

LEGENDA

LAPIDEI NATURALI: CALCARI TENERI, MARMO, PIETRE MISTE

LAPIDEI ARTIFICIALI: Laterizio, Ceramica

VITREI: Vetro, Vetro retinato

LIGNEI: Legno, IMPIANTI

METALLI: FERRO, ALLUMINIO, ACCIAIO, CALCESTRUZZO

NB La suddivisione fra le tipologie lapidee è stata fatta esclusivamente attraverso una loro osservazione macroscopica.

DEGRADI LEGENDA: FESSURAZIONE, CROSTI, DEPOSITI, EFFLORESCENZA, INCROSTAZIONE, PATINA BIOLOGICA, RICONFIAMENTO, etc.

Comune di Padova

Settore Lavori Pubblici  
Ufficio Edilizia Monumentale

PROGETTO ESECUTIVO - STRALCIO 1

PADOVA CELESTE PARCO DELLE MURA E DELLE ACQUE  
RESTAURO DELL'ALA EST DEL CASTELLO  
CARRARESI (LLPP EDP 2021/053)

Project information box containing: Progettisti (FACCIO ENGINEERING SRL), CUP (H96J20001530008), N° Progetto (APPR\_00), Nome file (SCI\_11), Data (Novembre 2023), Elaborato (Rilievo materico, del degrado e interventi di conservazione - vano 00.12), Scala (1:50), Rup (Domenico Lo Bosco), Capo Settore (Matteo Banfi).