
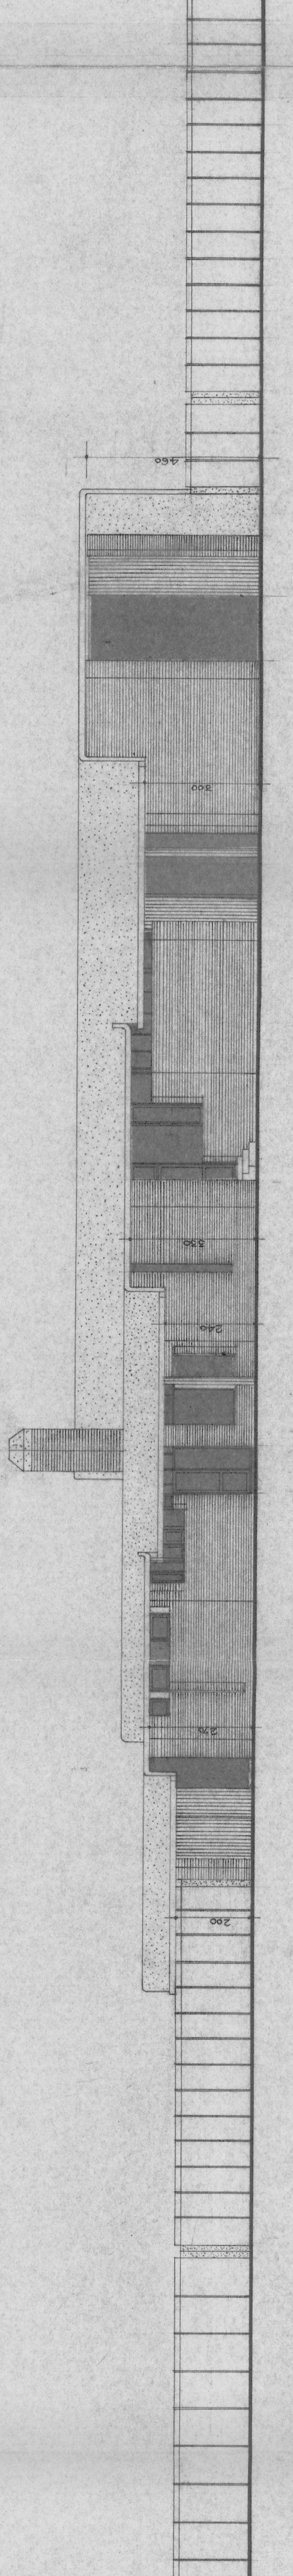
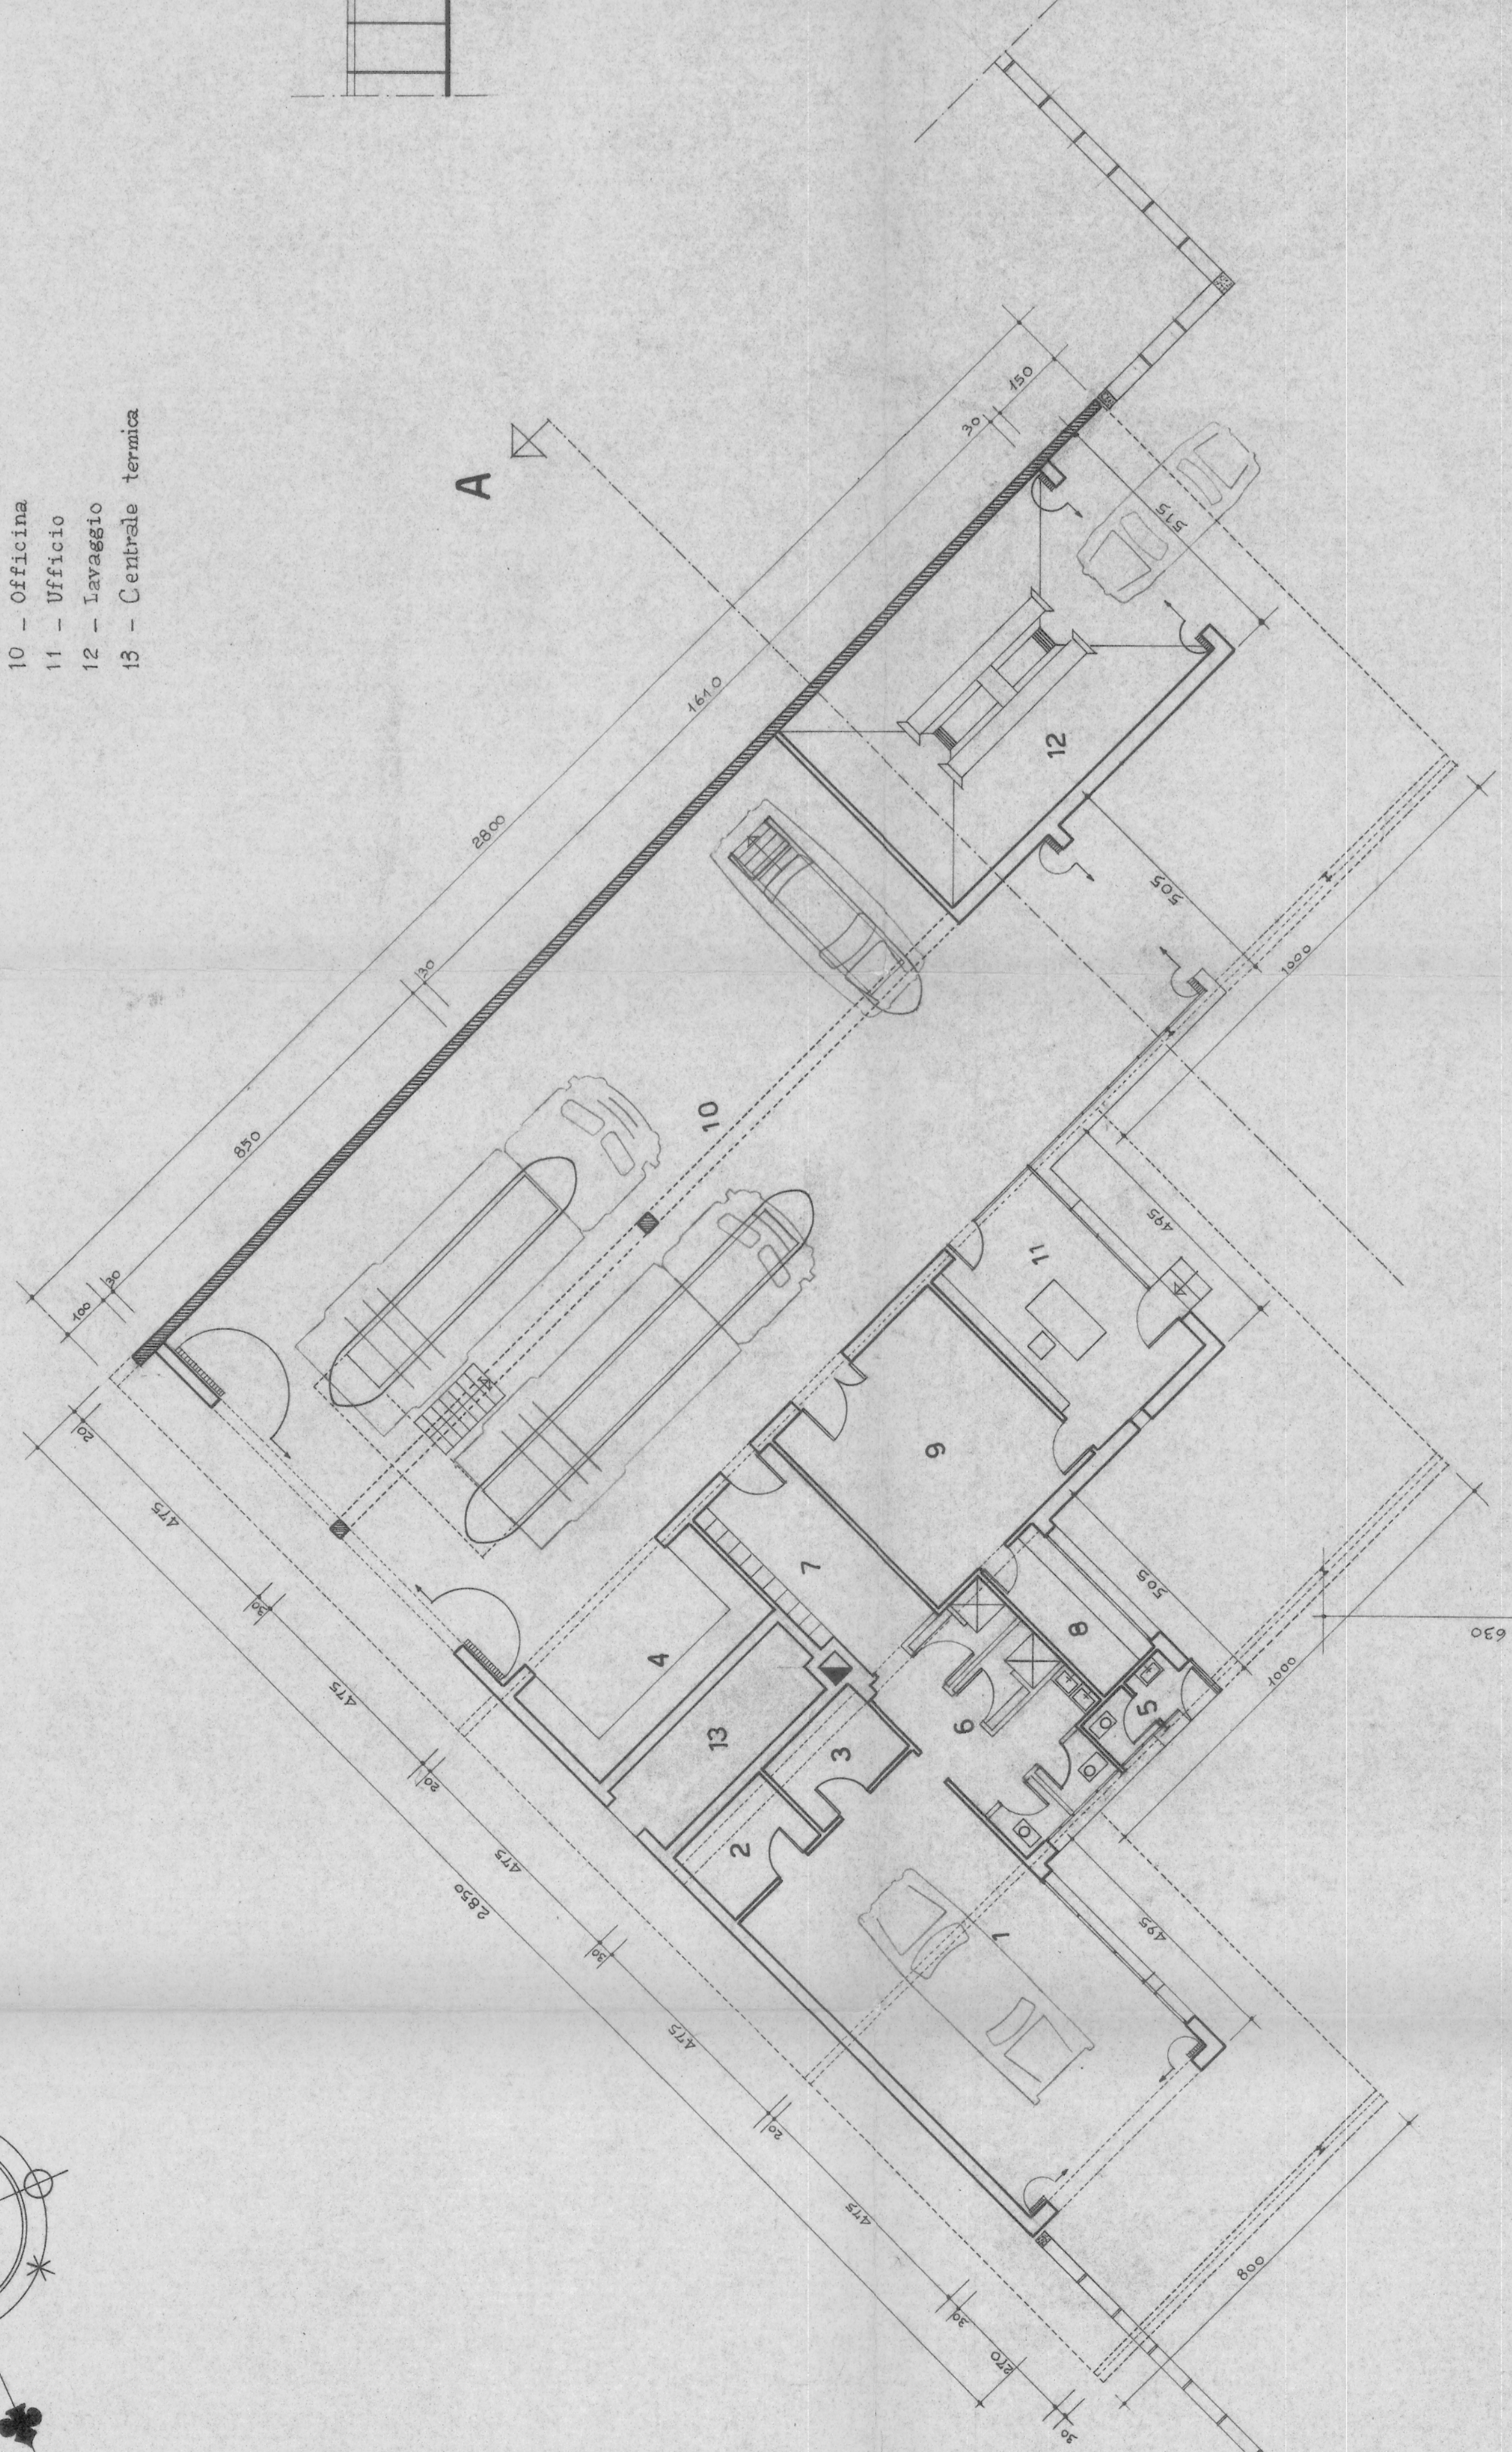


LEGENDA

- 1 - Elattravato
- 2 - Ufficio
- 3 - Deposito
- 4 - Officina macchine utensili
- 5 - Servizi igienici per il pubblico
- 6 - Servizi igienici
- 7 - Spogliatoio
- 8 - Vendita lubrificanti
- 9 - Deposito
- 10 - Officina
- 11 - Ufficio
- 12 - Lavaggio
- 13 - Controllo tecnica

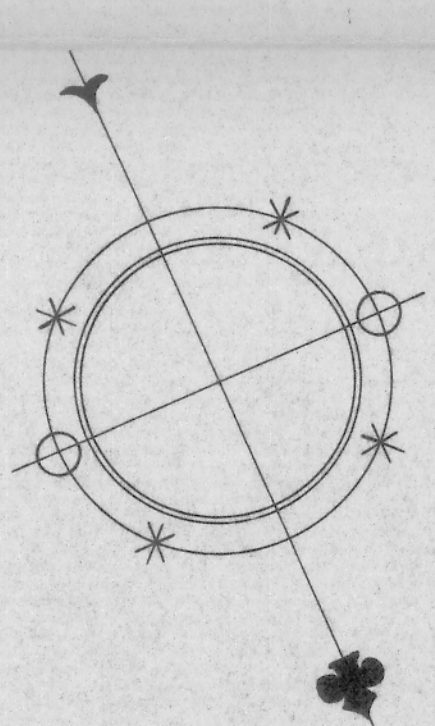

BORD

SEZIONE A-A

Div. III - LL - P12
DATA
- 9 OTT. 1985
Prof. n. 5803

ORIGINALE

Bozzetti
Bozzetti
Architettura
Via, Roma, 1. Torino
Telefono 3117

Ufficio tecnico impress ing. pio quaraldo
STAZIONE DI SERVIZIO
Progetto del "FORO BOARLO" di Padova in 15
Città Bresanora.
1:100
2 AGO 1985