

Rosa 2 - staffile - 16x / 11x5 - L = 0,80


Rosa 1 - staffile per ogni pilastro - L = 2,34

Rosa 3 - 2 φ 12 - L = 1,12

Rosa 4 - 2+4 φ 8 - incrociata - L = 2,52



Rosa 5 - 2 φ 16 - incrociata - L = 9,38


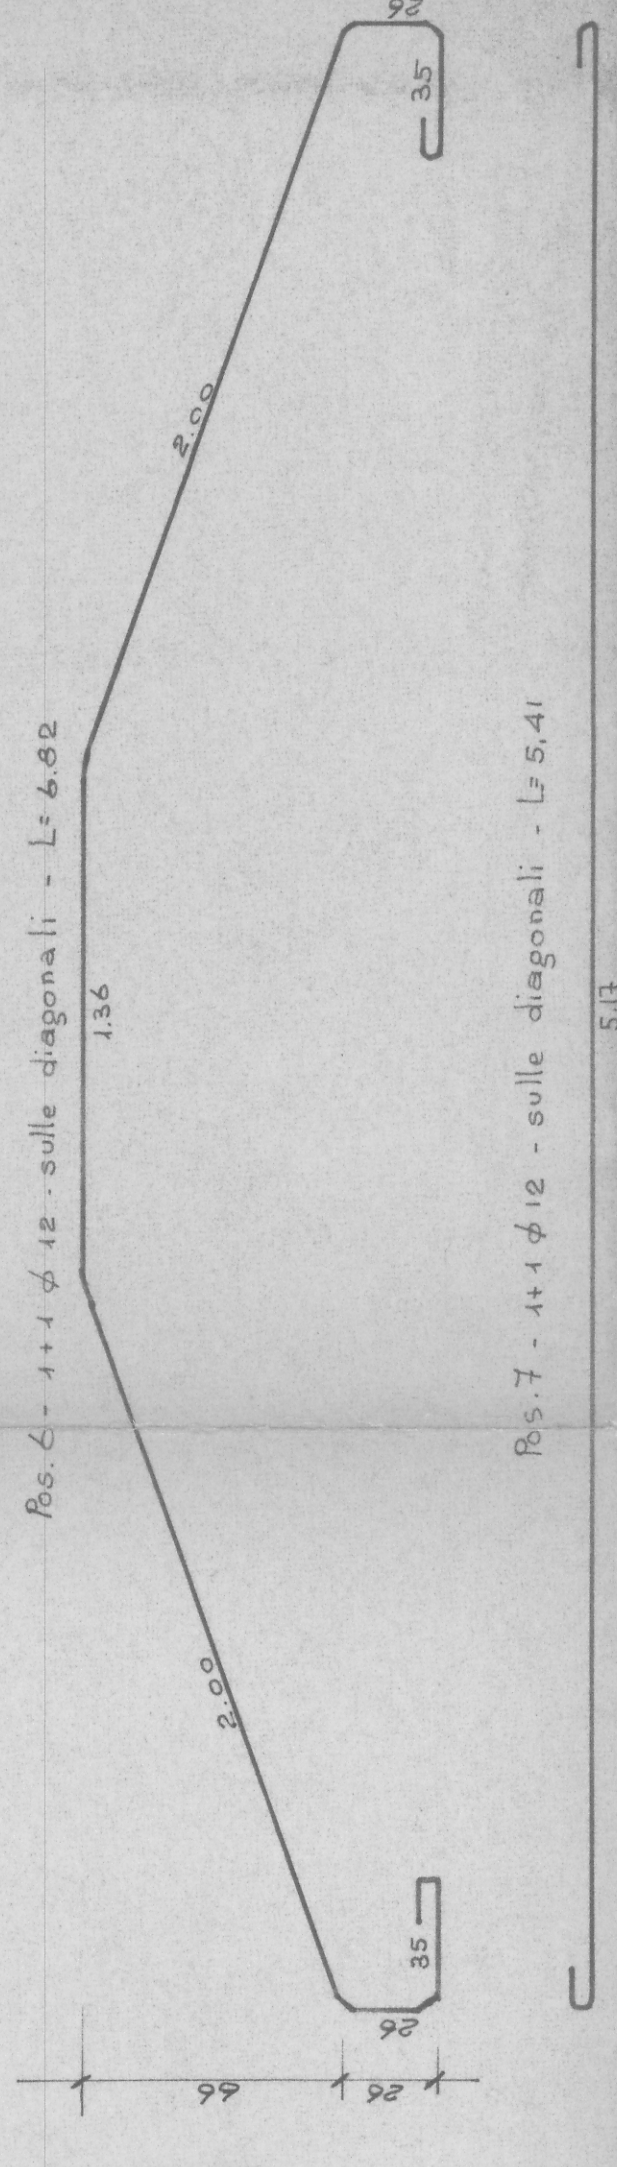


5/17

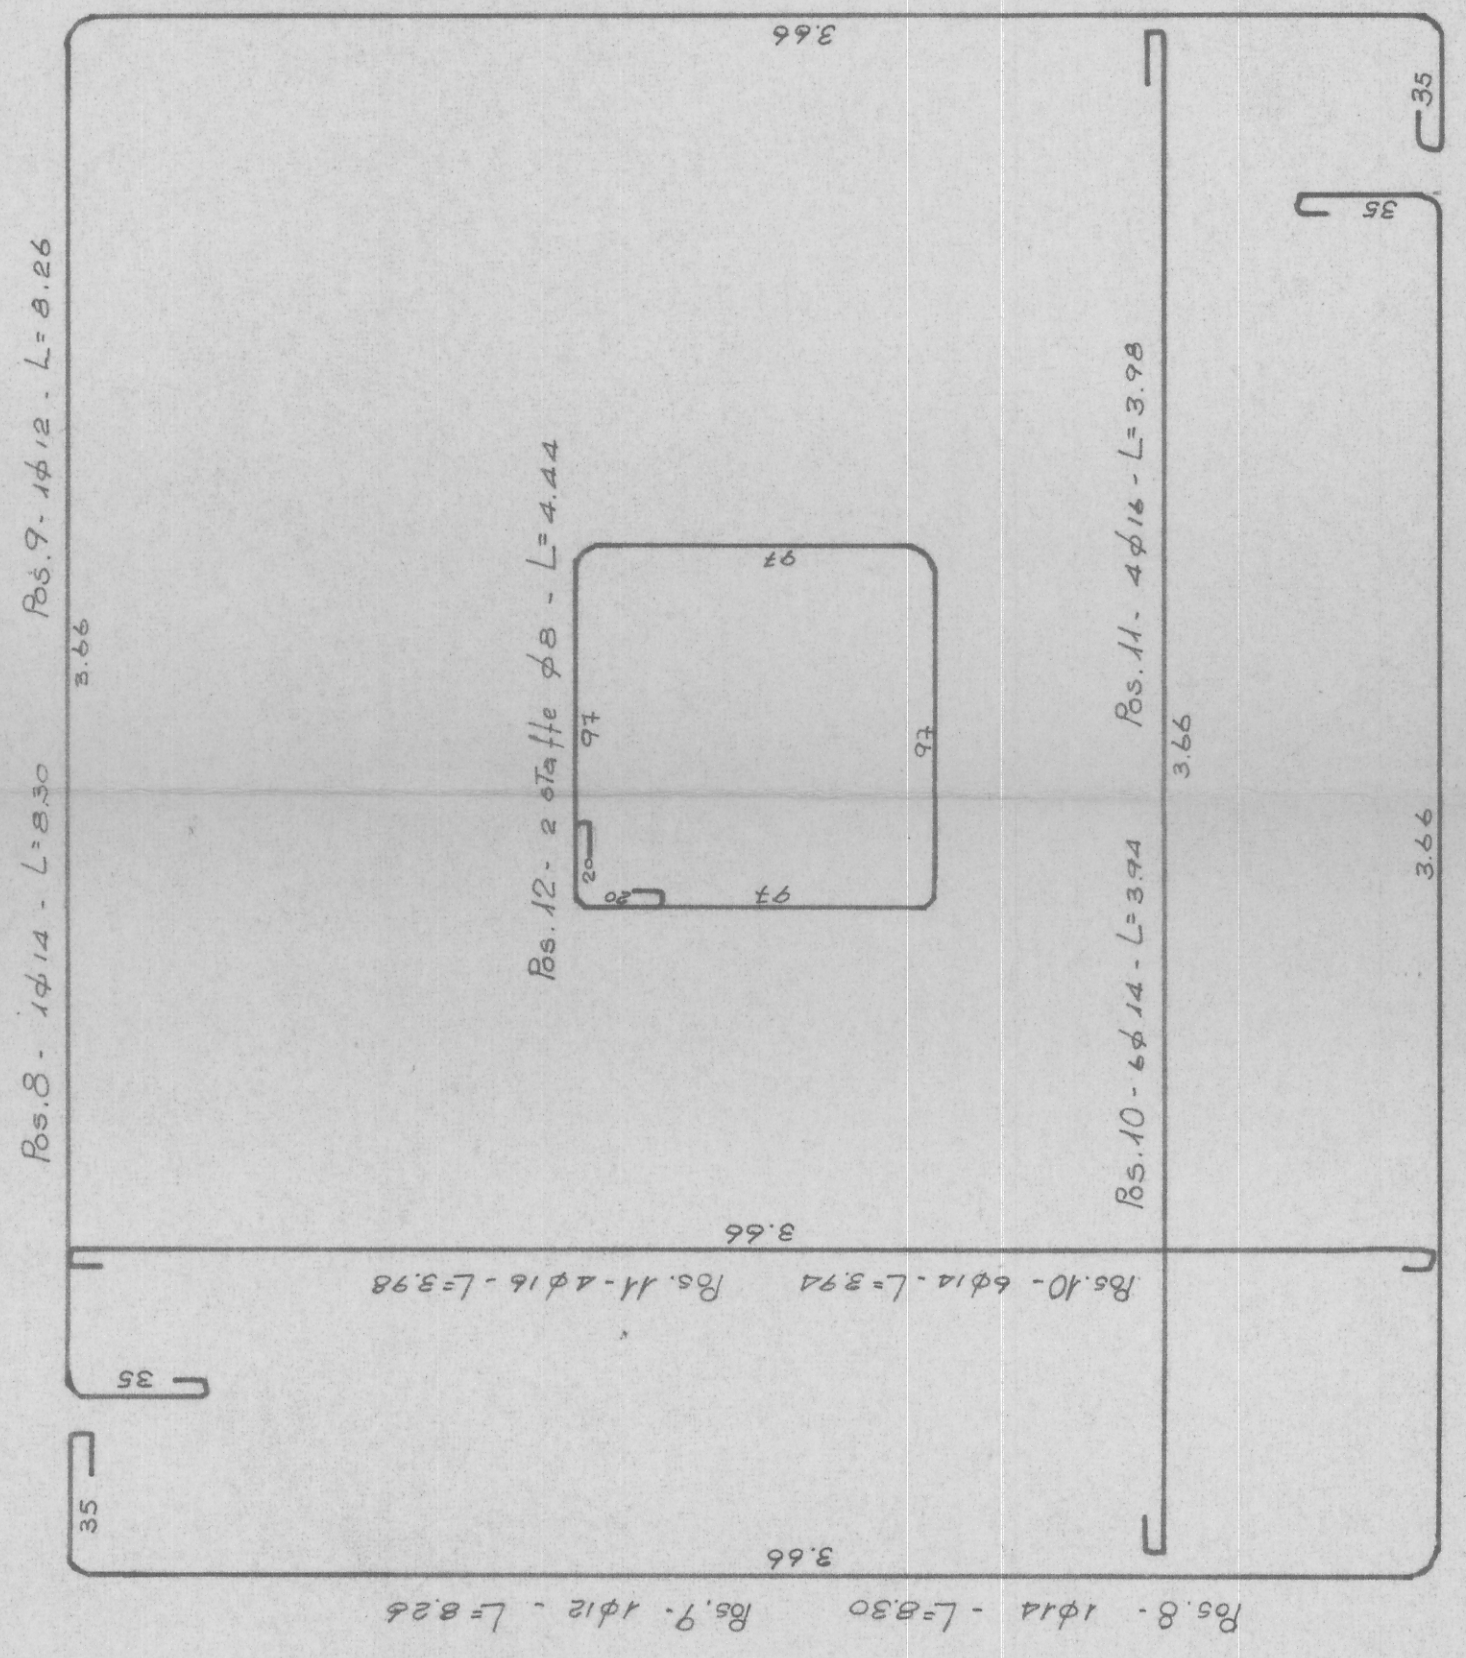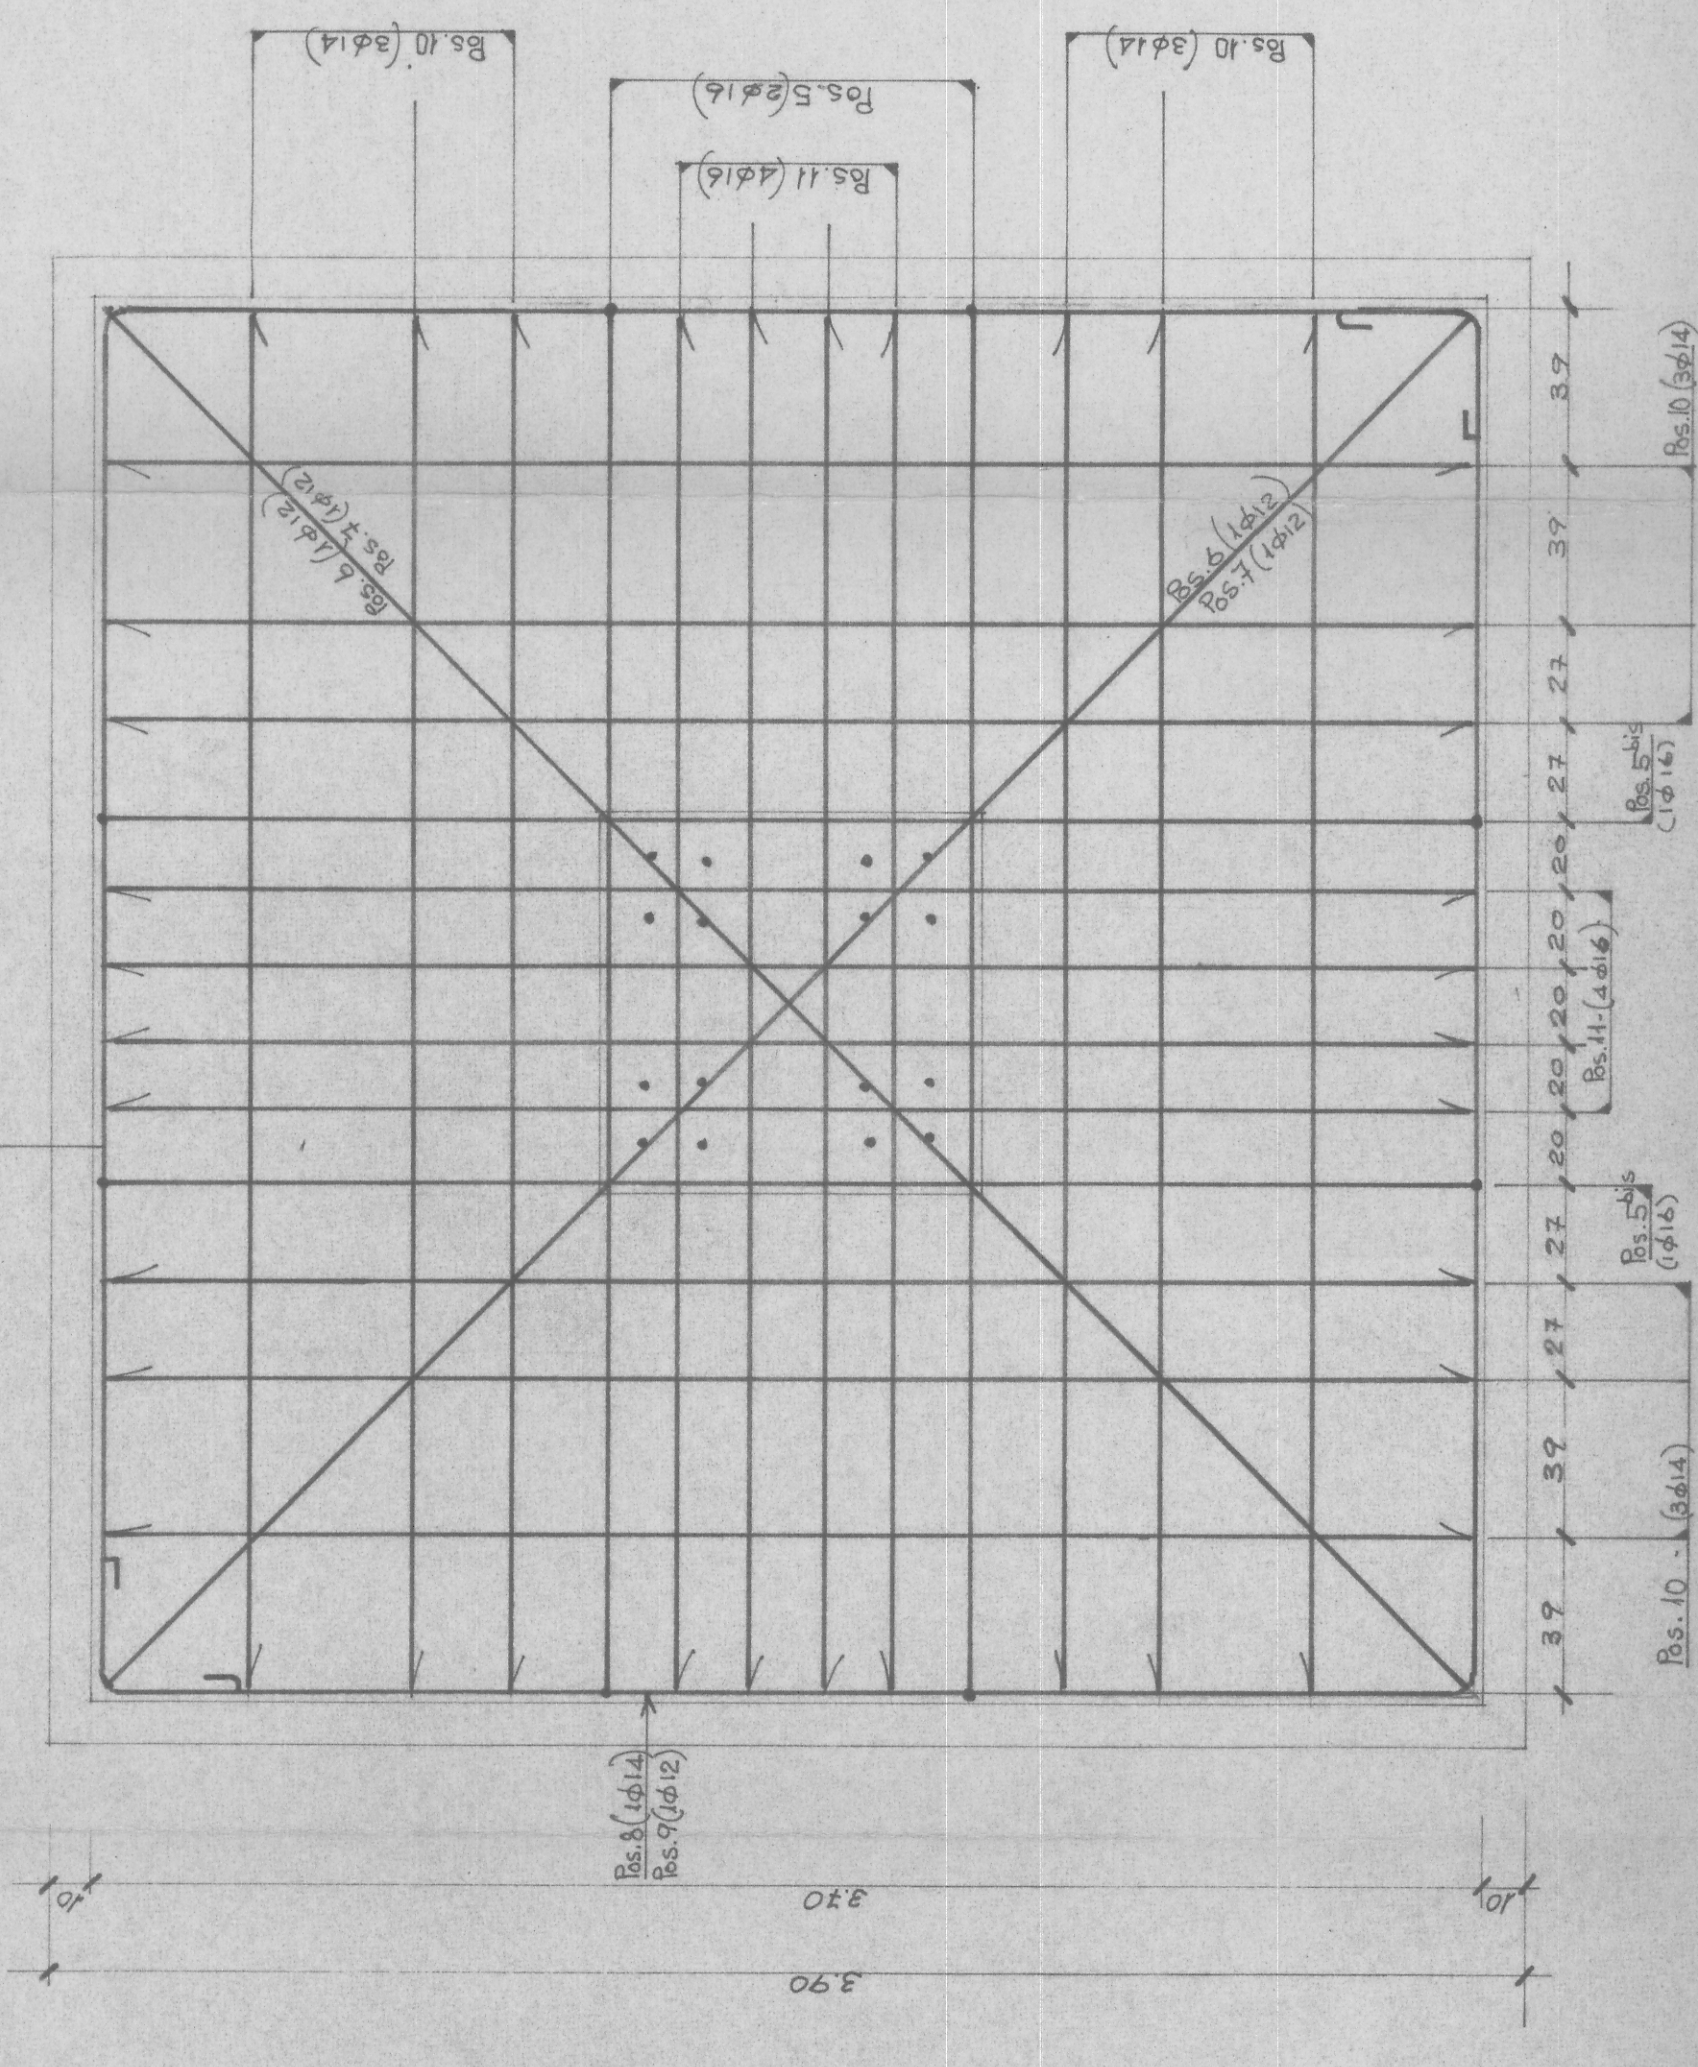

ARMATURA VALIDA, QUANDO L'ALTEZZA  
MINIMA DEL DATO È = 20 CM

res. cub. R 2000 = 200 Kg/m<sup>3</sup>

volume in m<sup>3</sup>

σ = acciaio ad aderenza migliorata

Impresa Costruzioni  
 Ing. PIO GUARALDO  
 ufficio tecnico impresa ing. pio guaraldo  
 strada castellana  
 03100 - Tel. 47358  
 centrare le misure  
 questo disegno è stato  
 aggiornato in data 25/8/66

138 ARMATURA DEI PLINTI DI TIPO "P.C.2."  
 scala 1:20  
 PROGETTO DEL FORO BOARIO DI PADOVA

1/17/66  
 PROGETTO DEL FORO BOARIO DI PADOVA