



PIANTA PIASTRE Scala 1:50

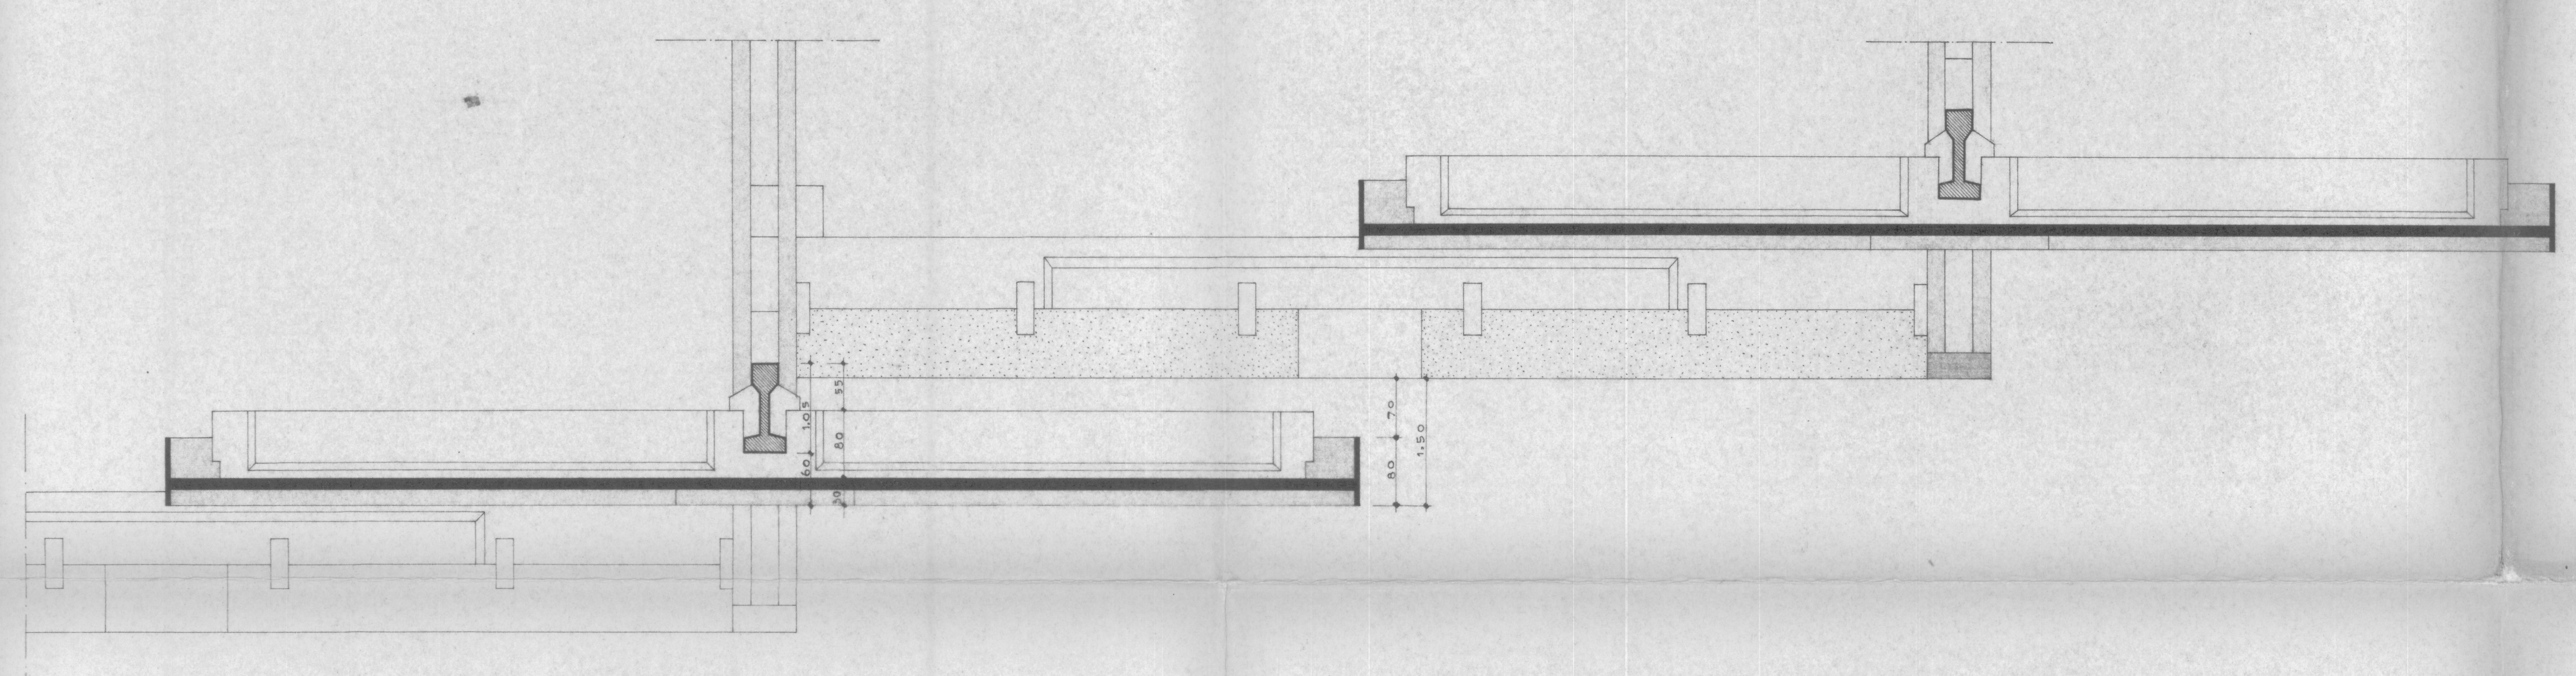

SEZIONE B-B Scala 1:50

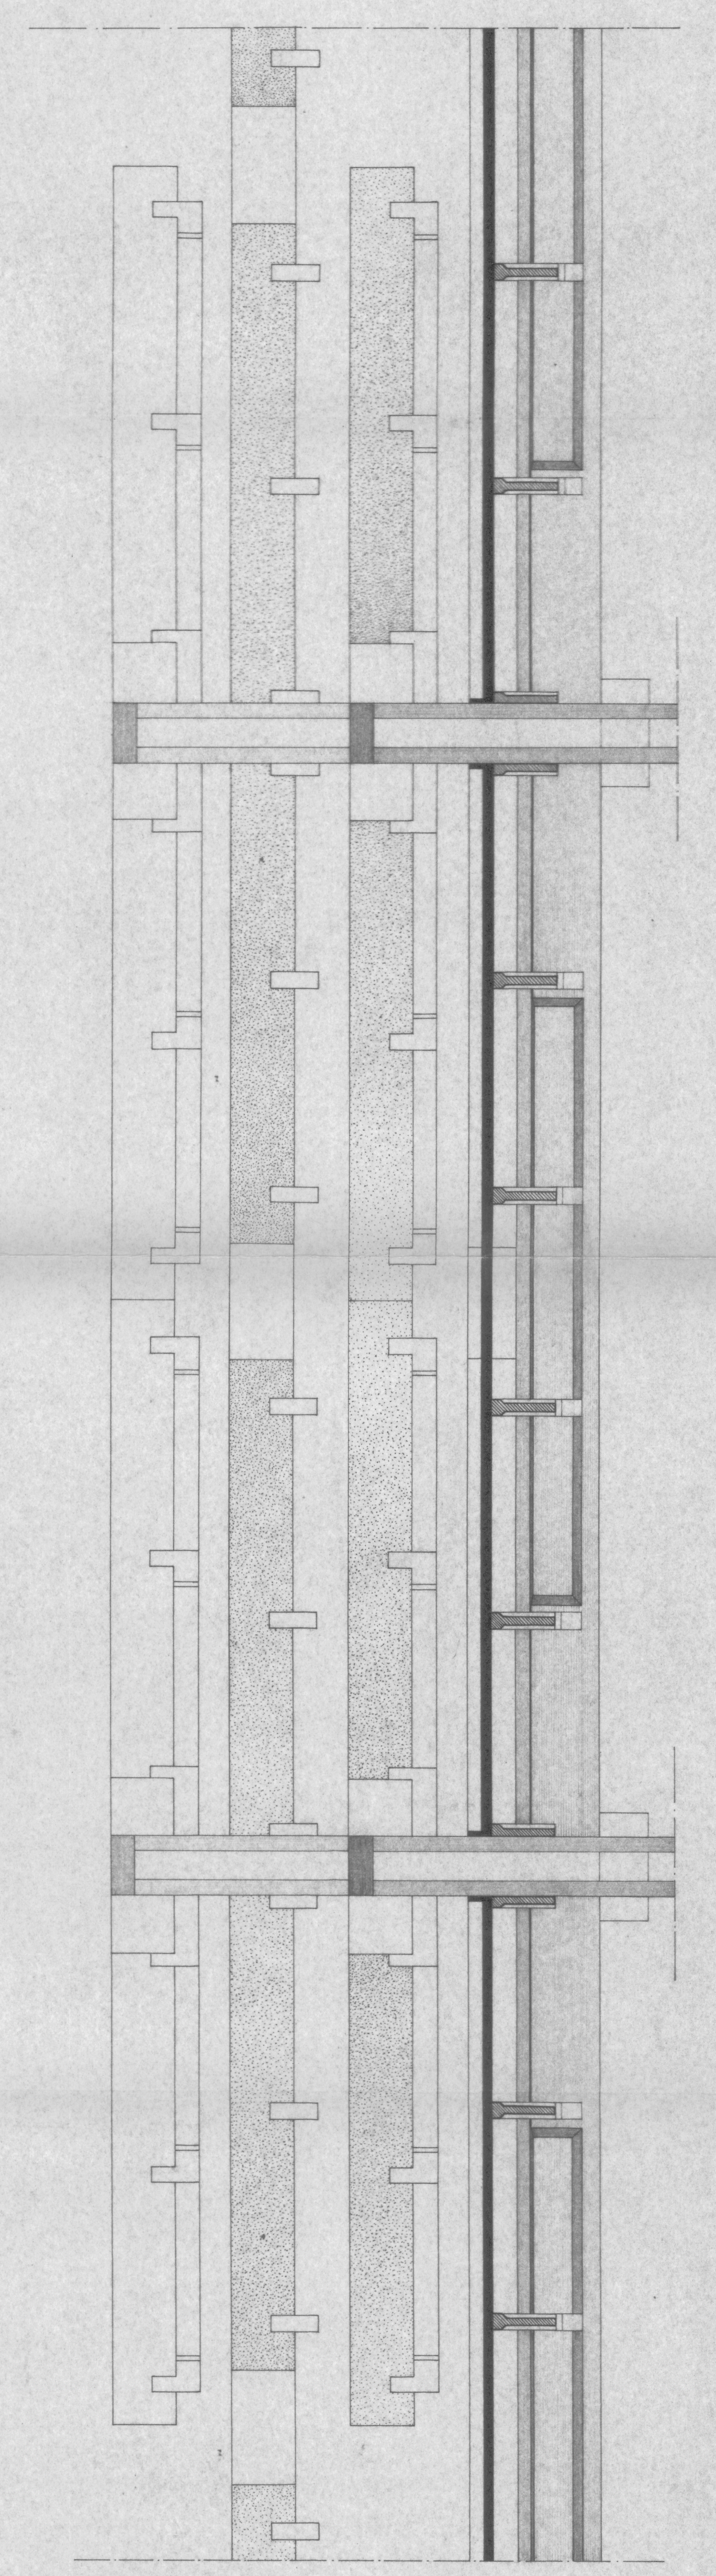

SEZIONE A-A Scala 1:50

ORIGINALE

Dir. III - LL. PP.
- 9 OTT. 1885
Prot. n. 9803

Baron
Ing. *Antonio*
Arch. *...*

Ufficio tecnico Impresa Ing. Pio Quarallo
Via ...
STRUTTURA DI COPERTURA.
Progetto del FORO BOARIO di Padova in 10.
1:50
14/67
160 MIL.