

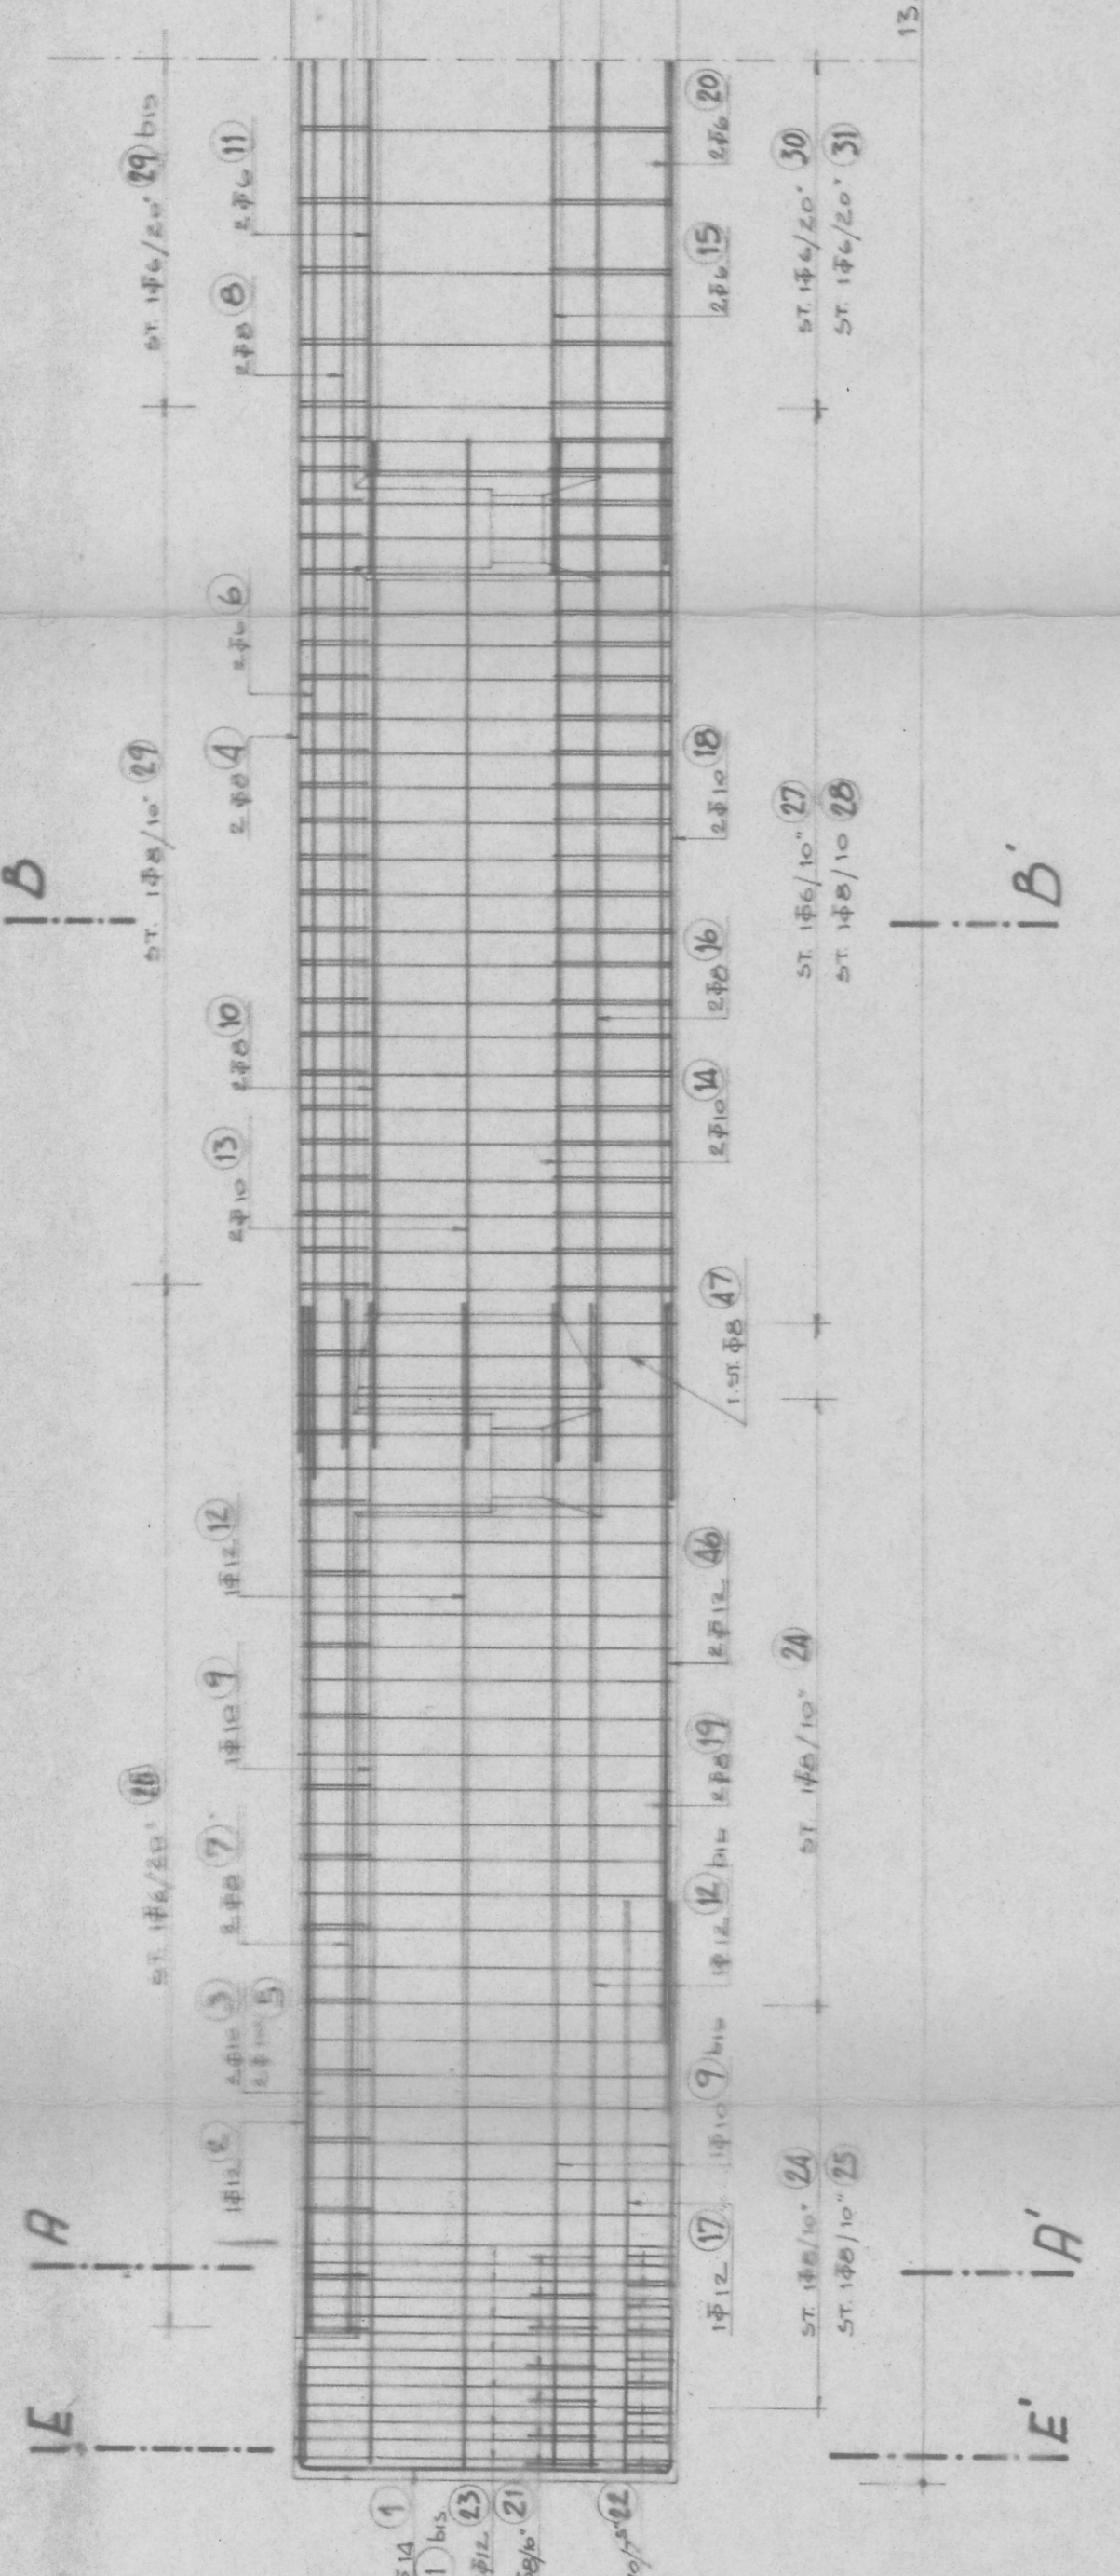
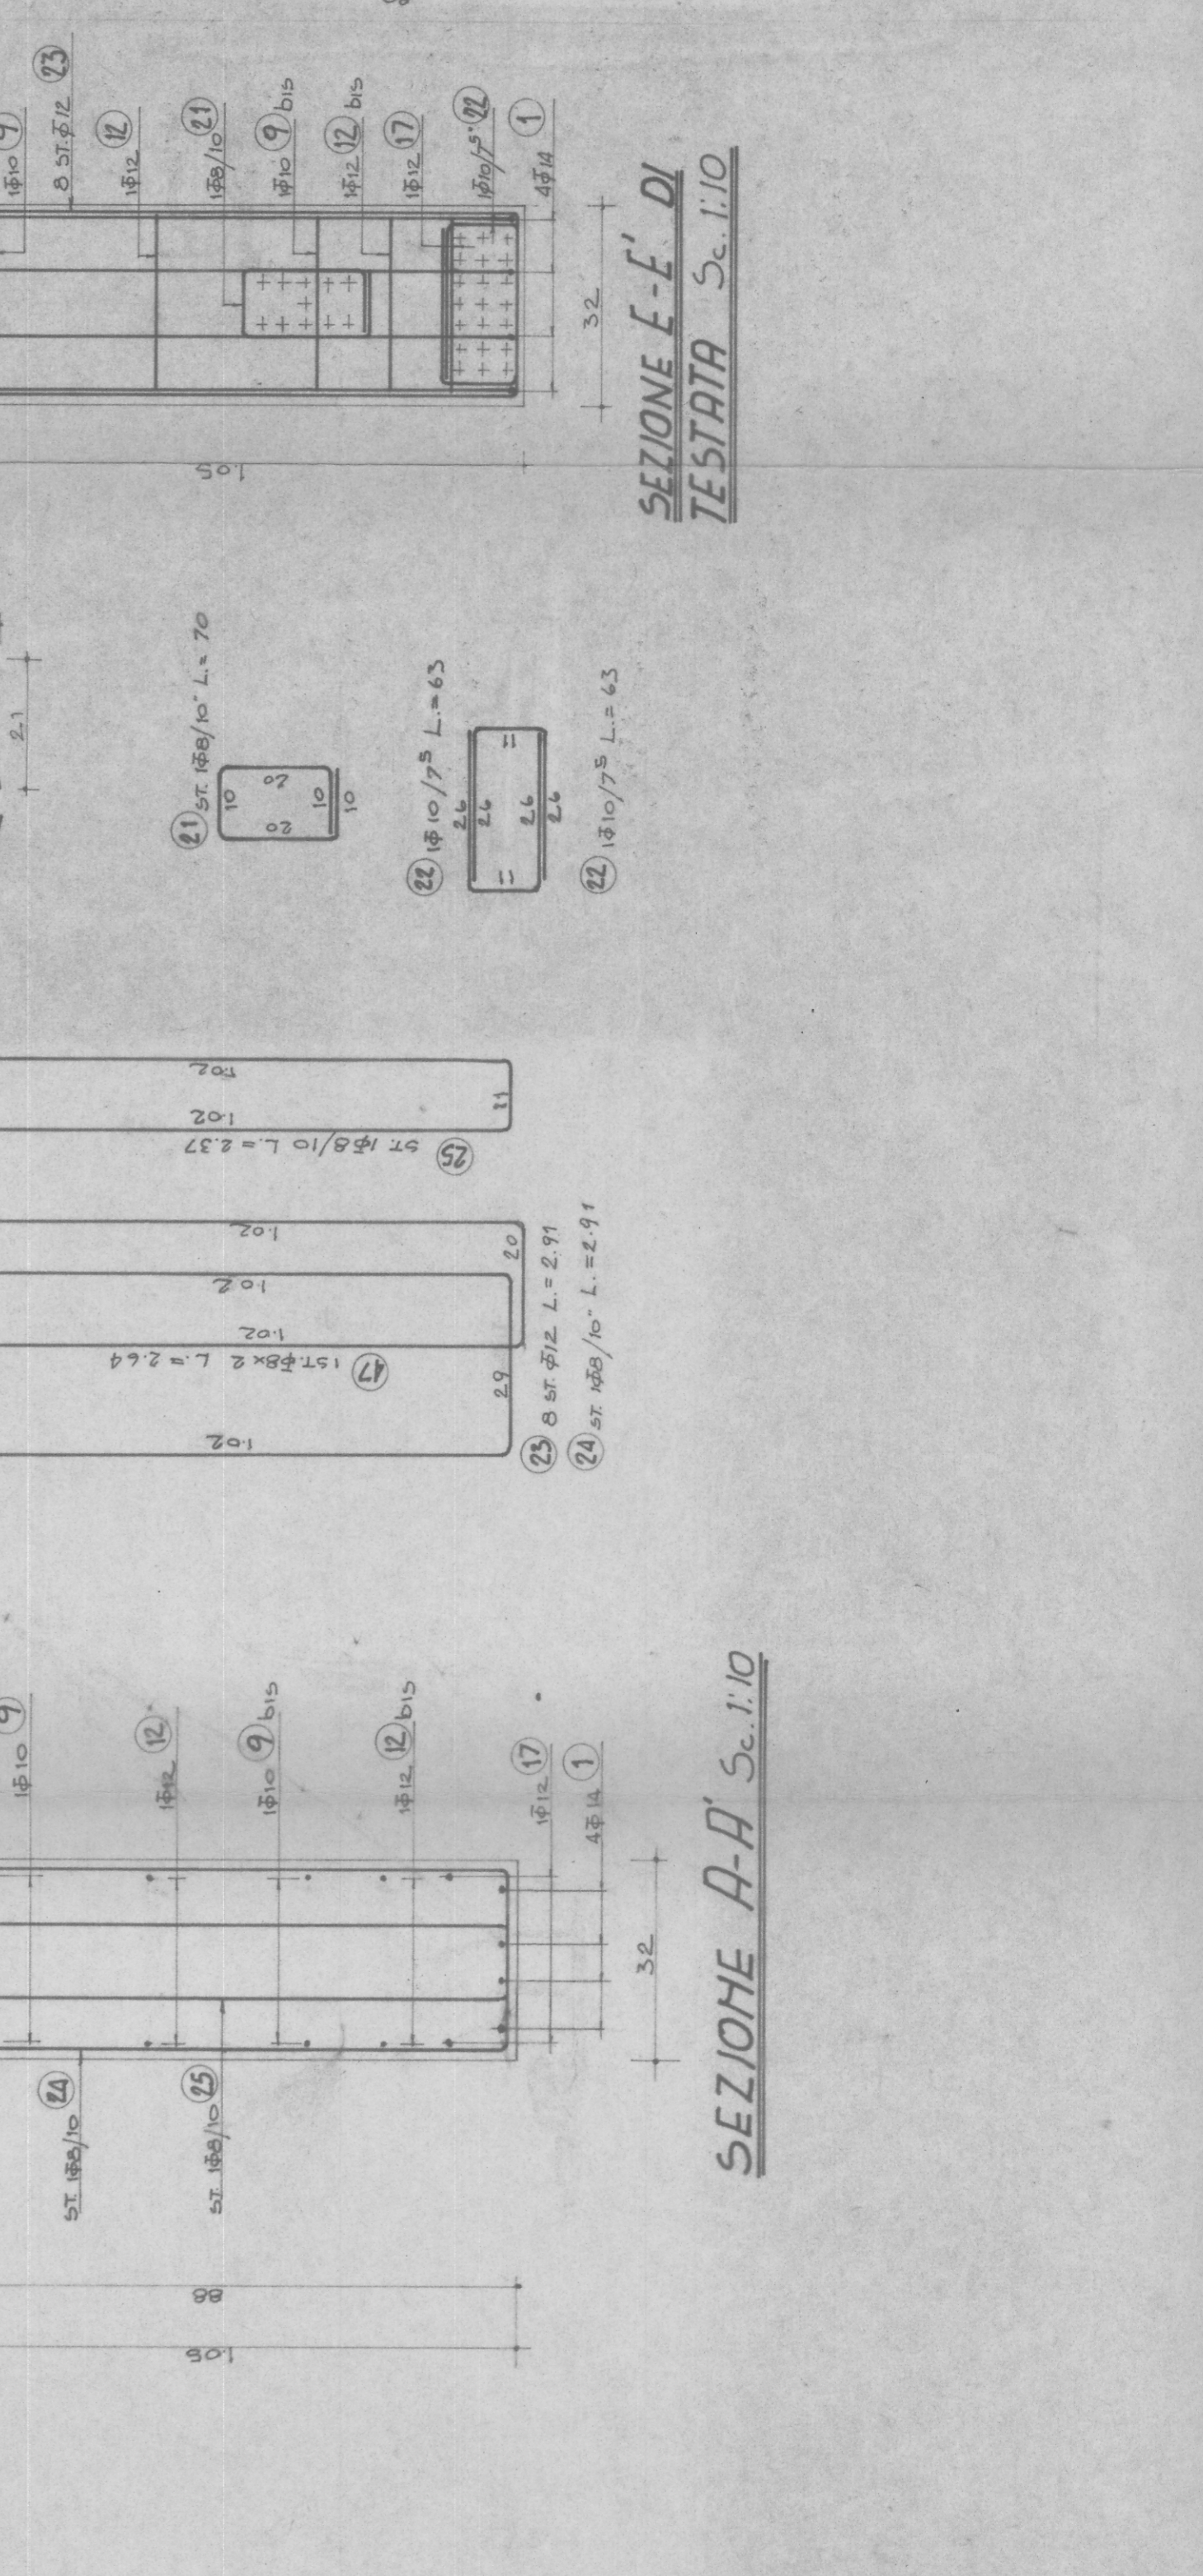
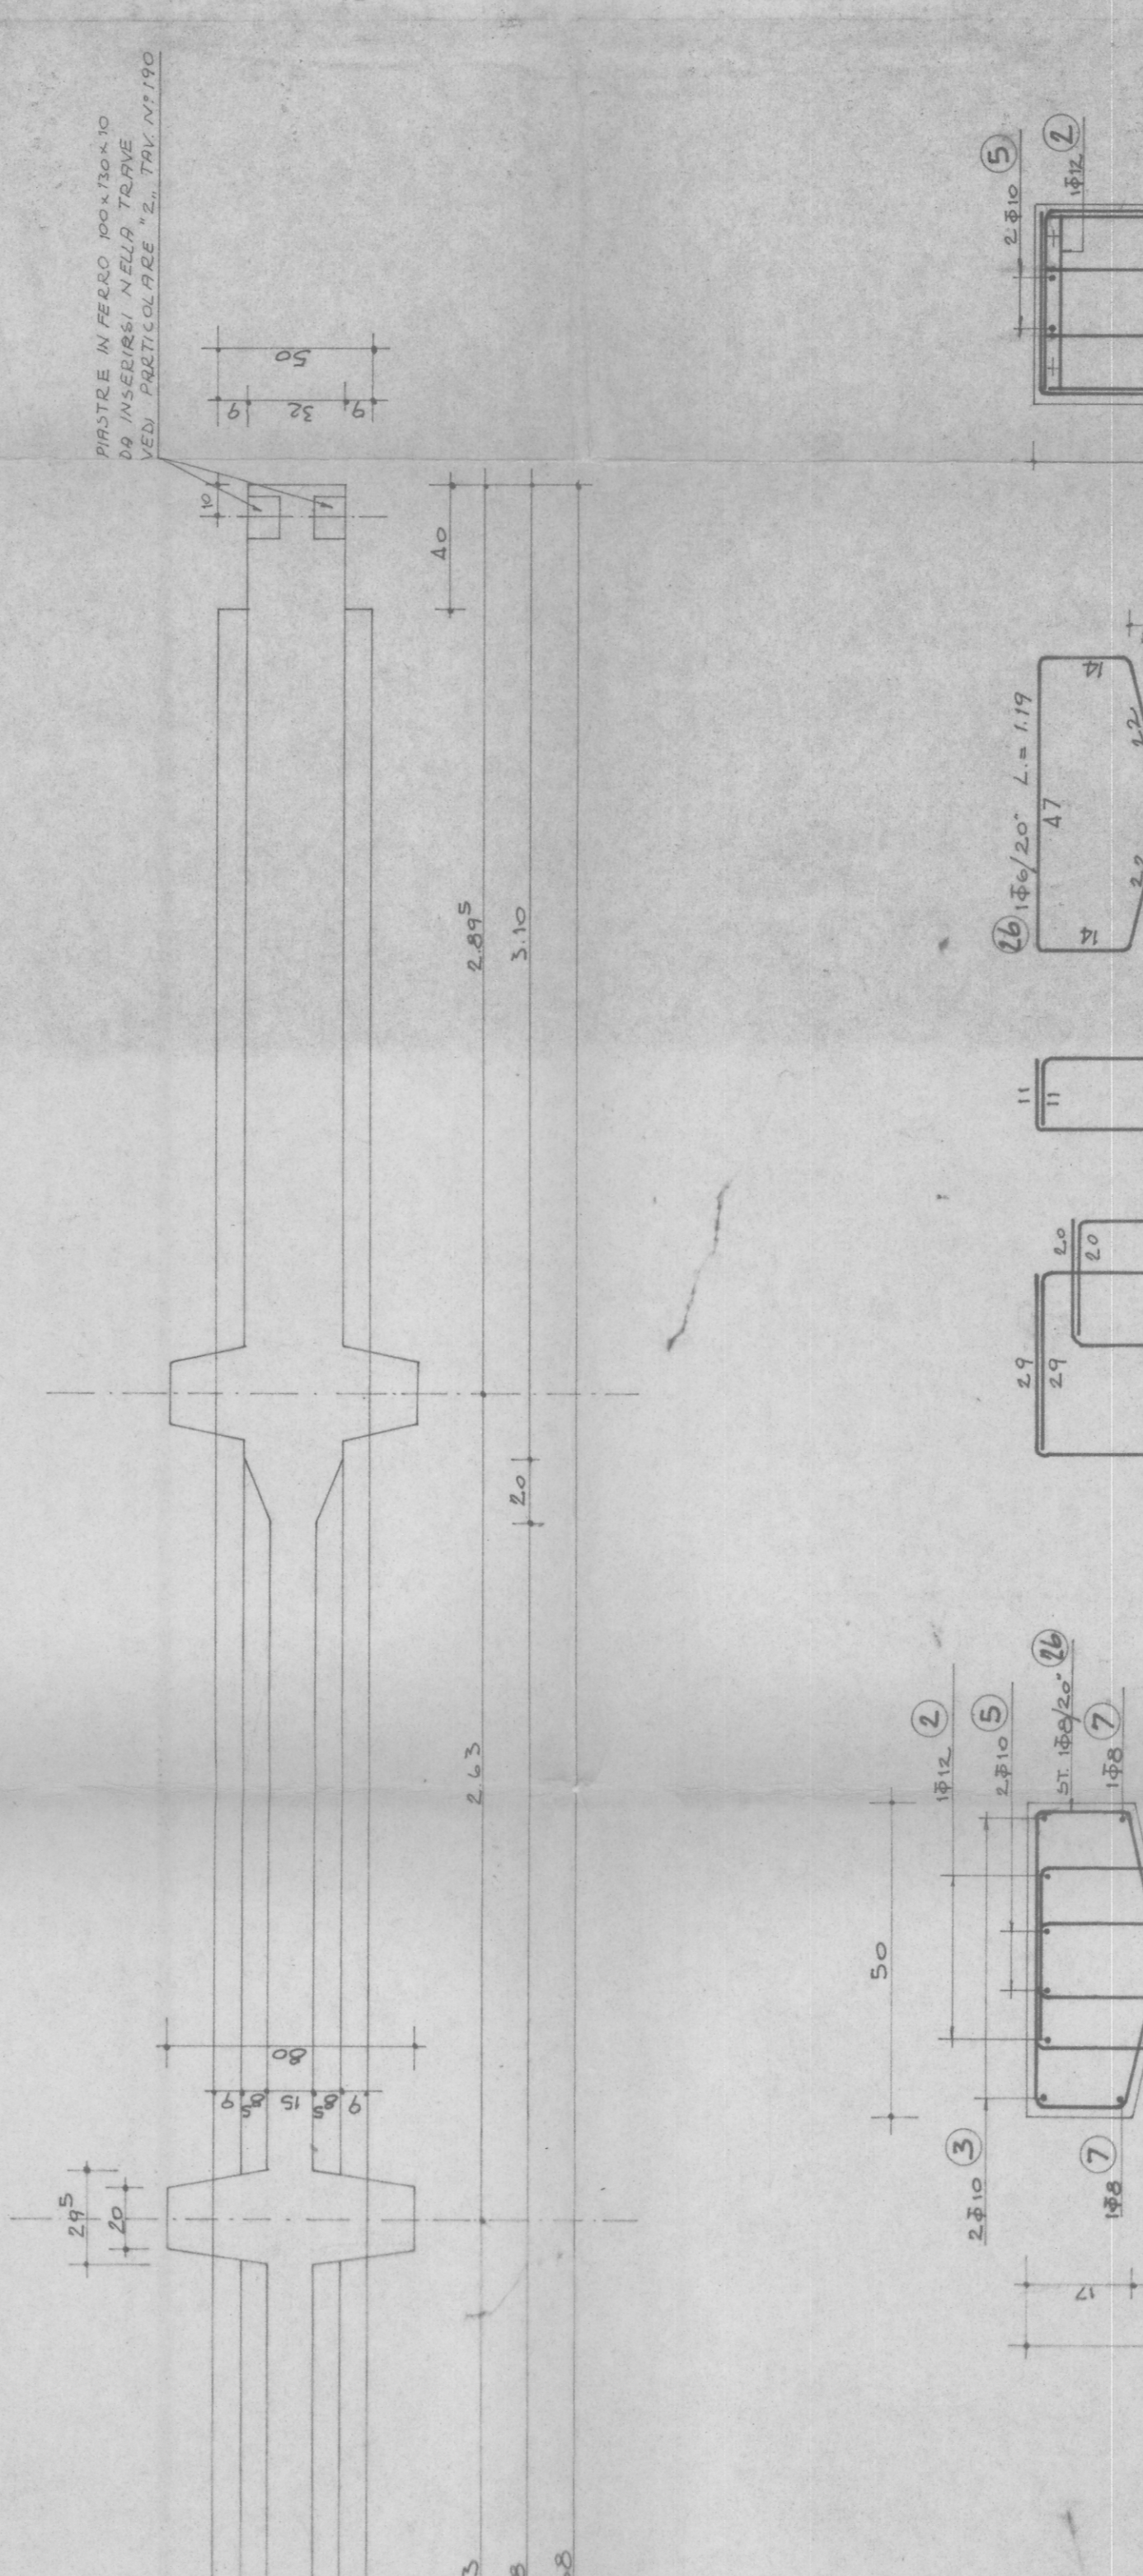
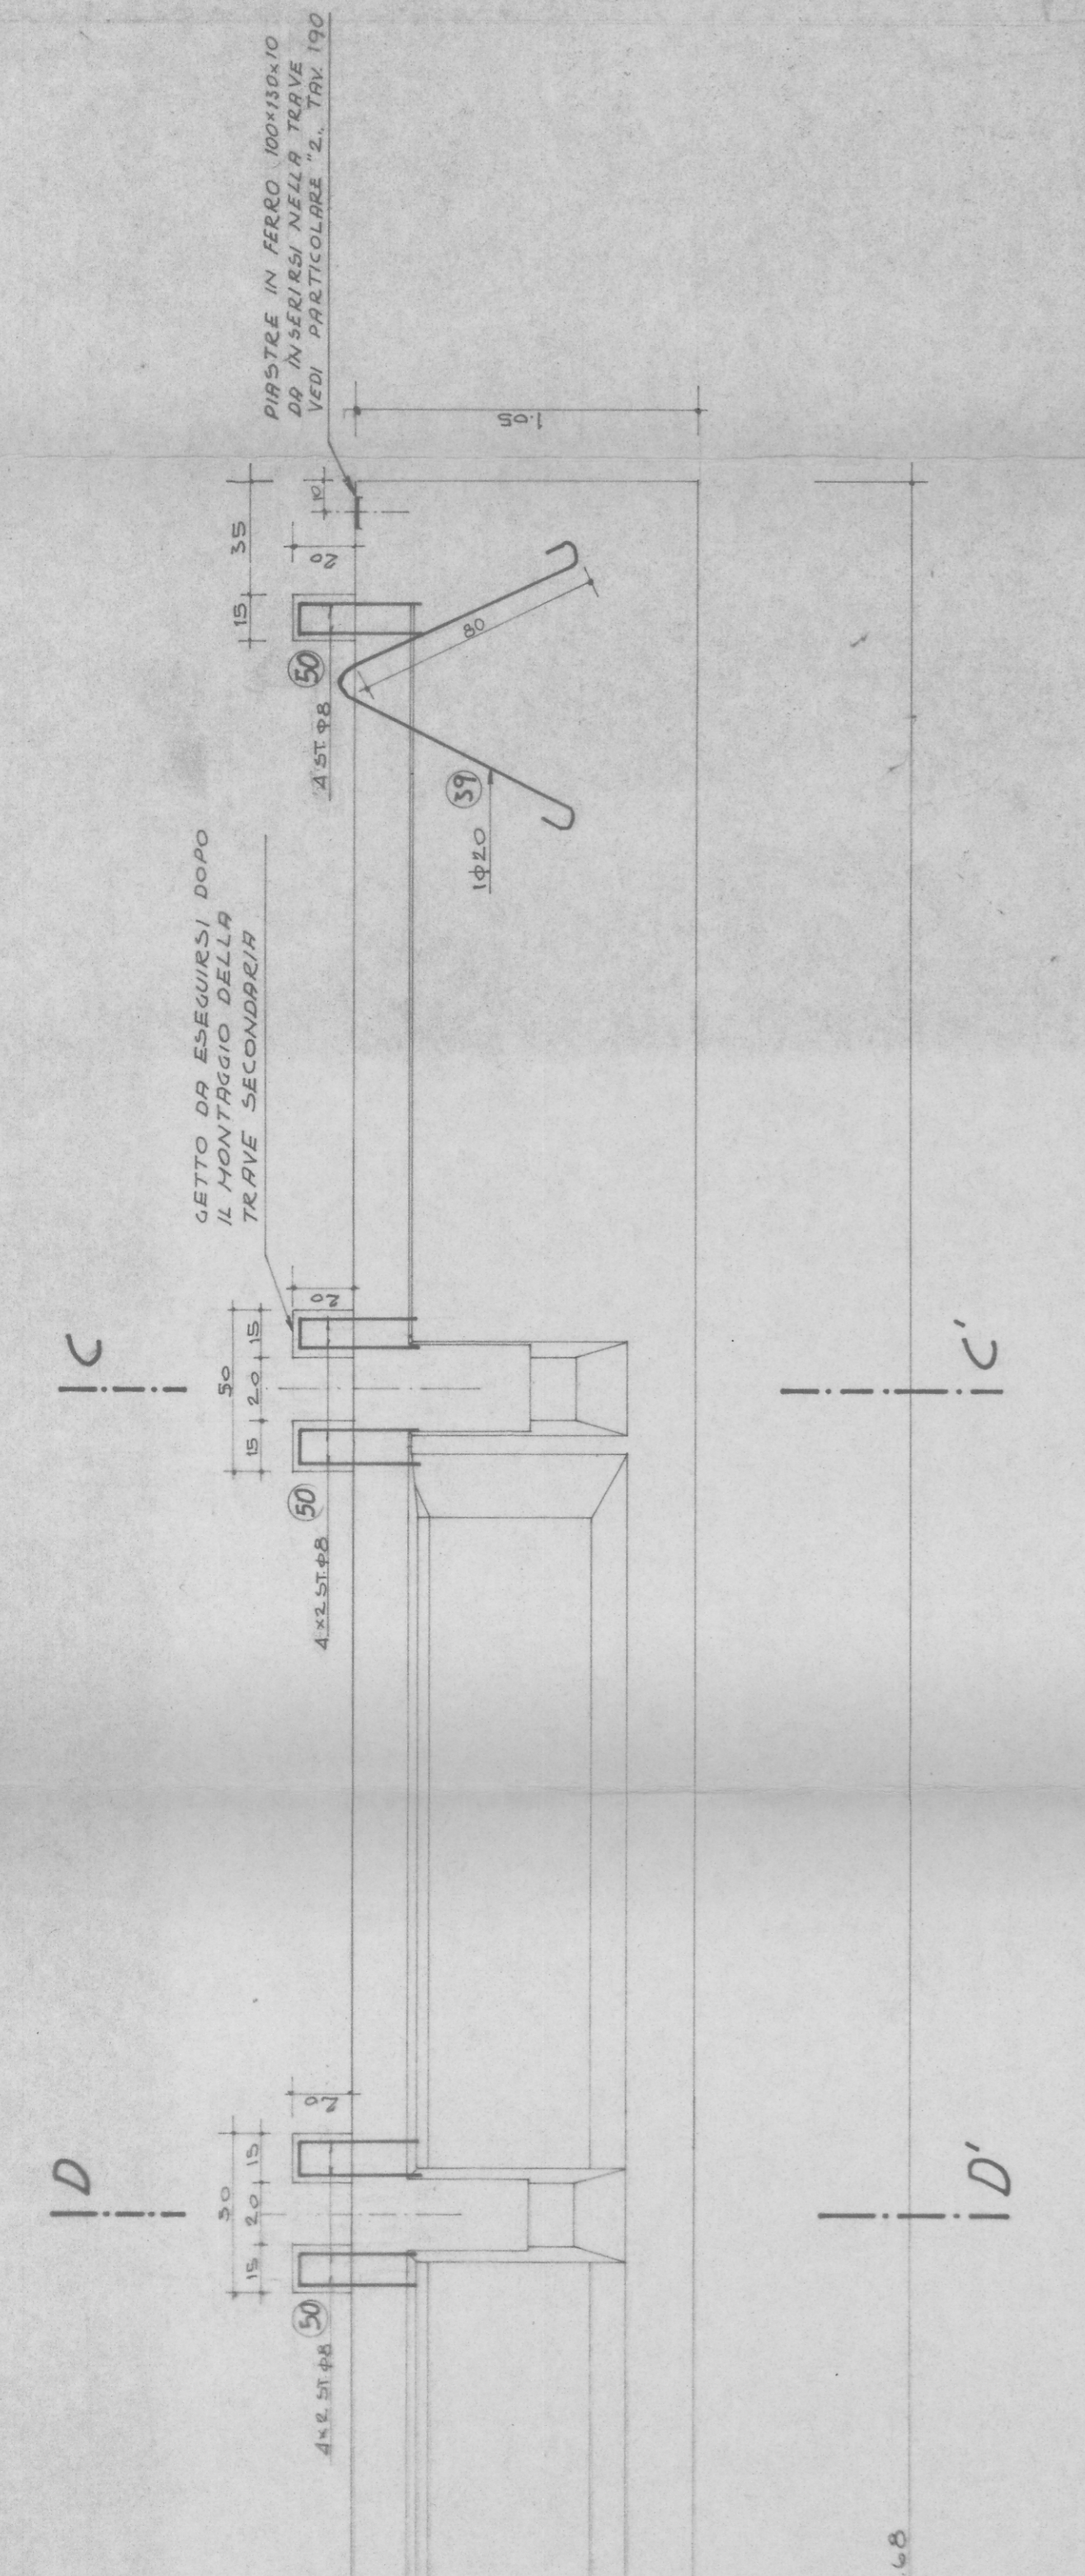



PROSPETTO TRAVE IN C.A.P. S.C. 1/10

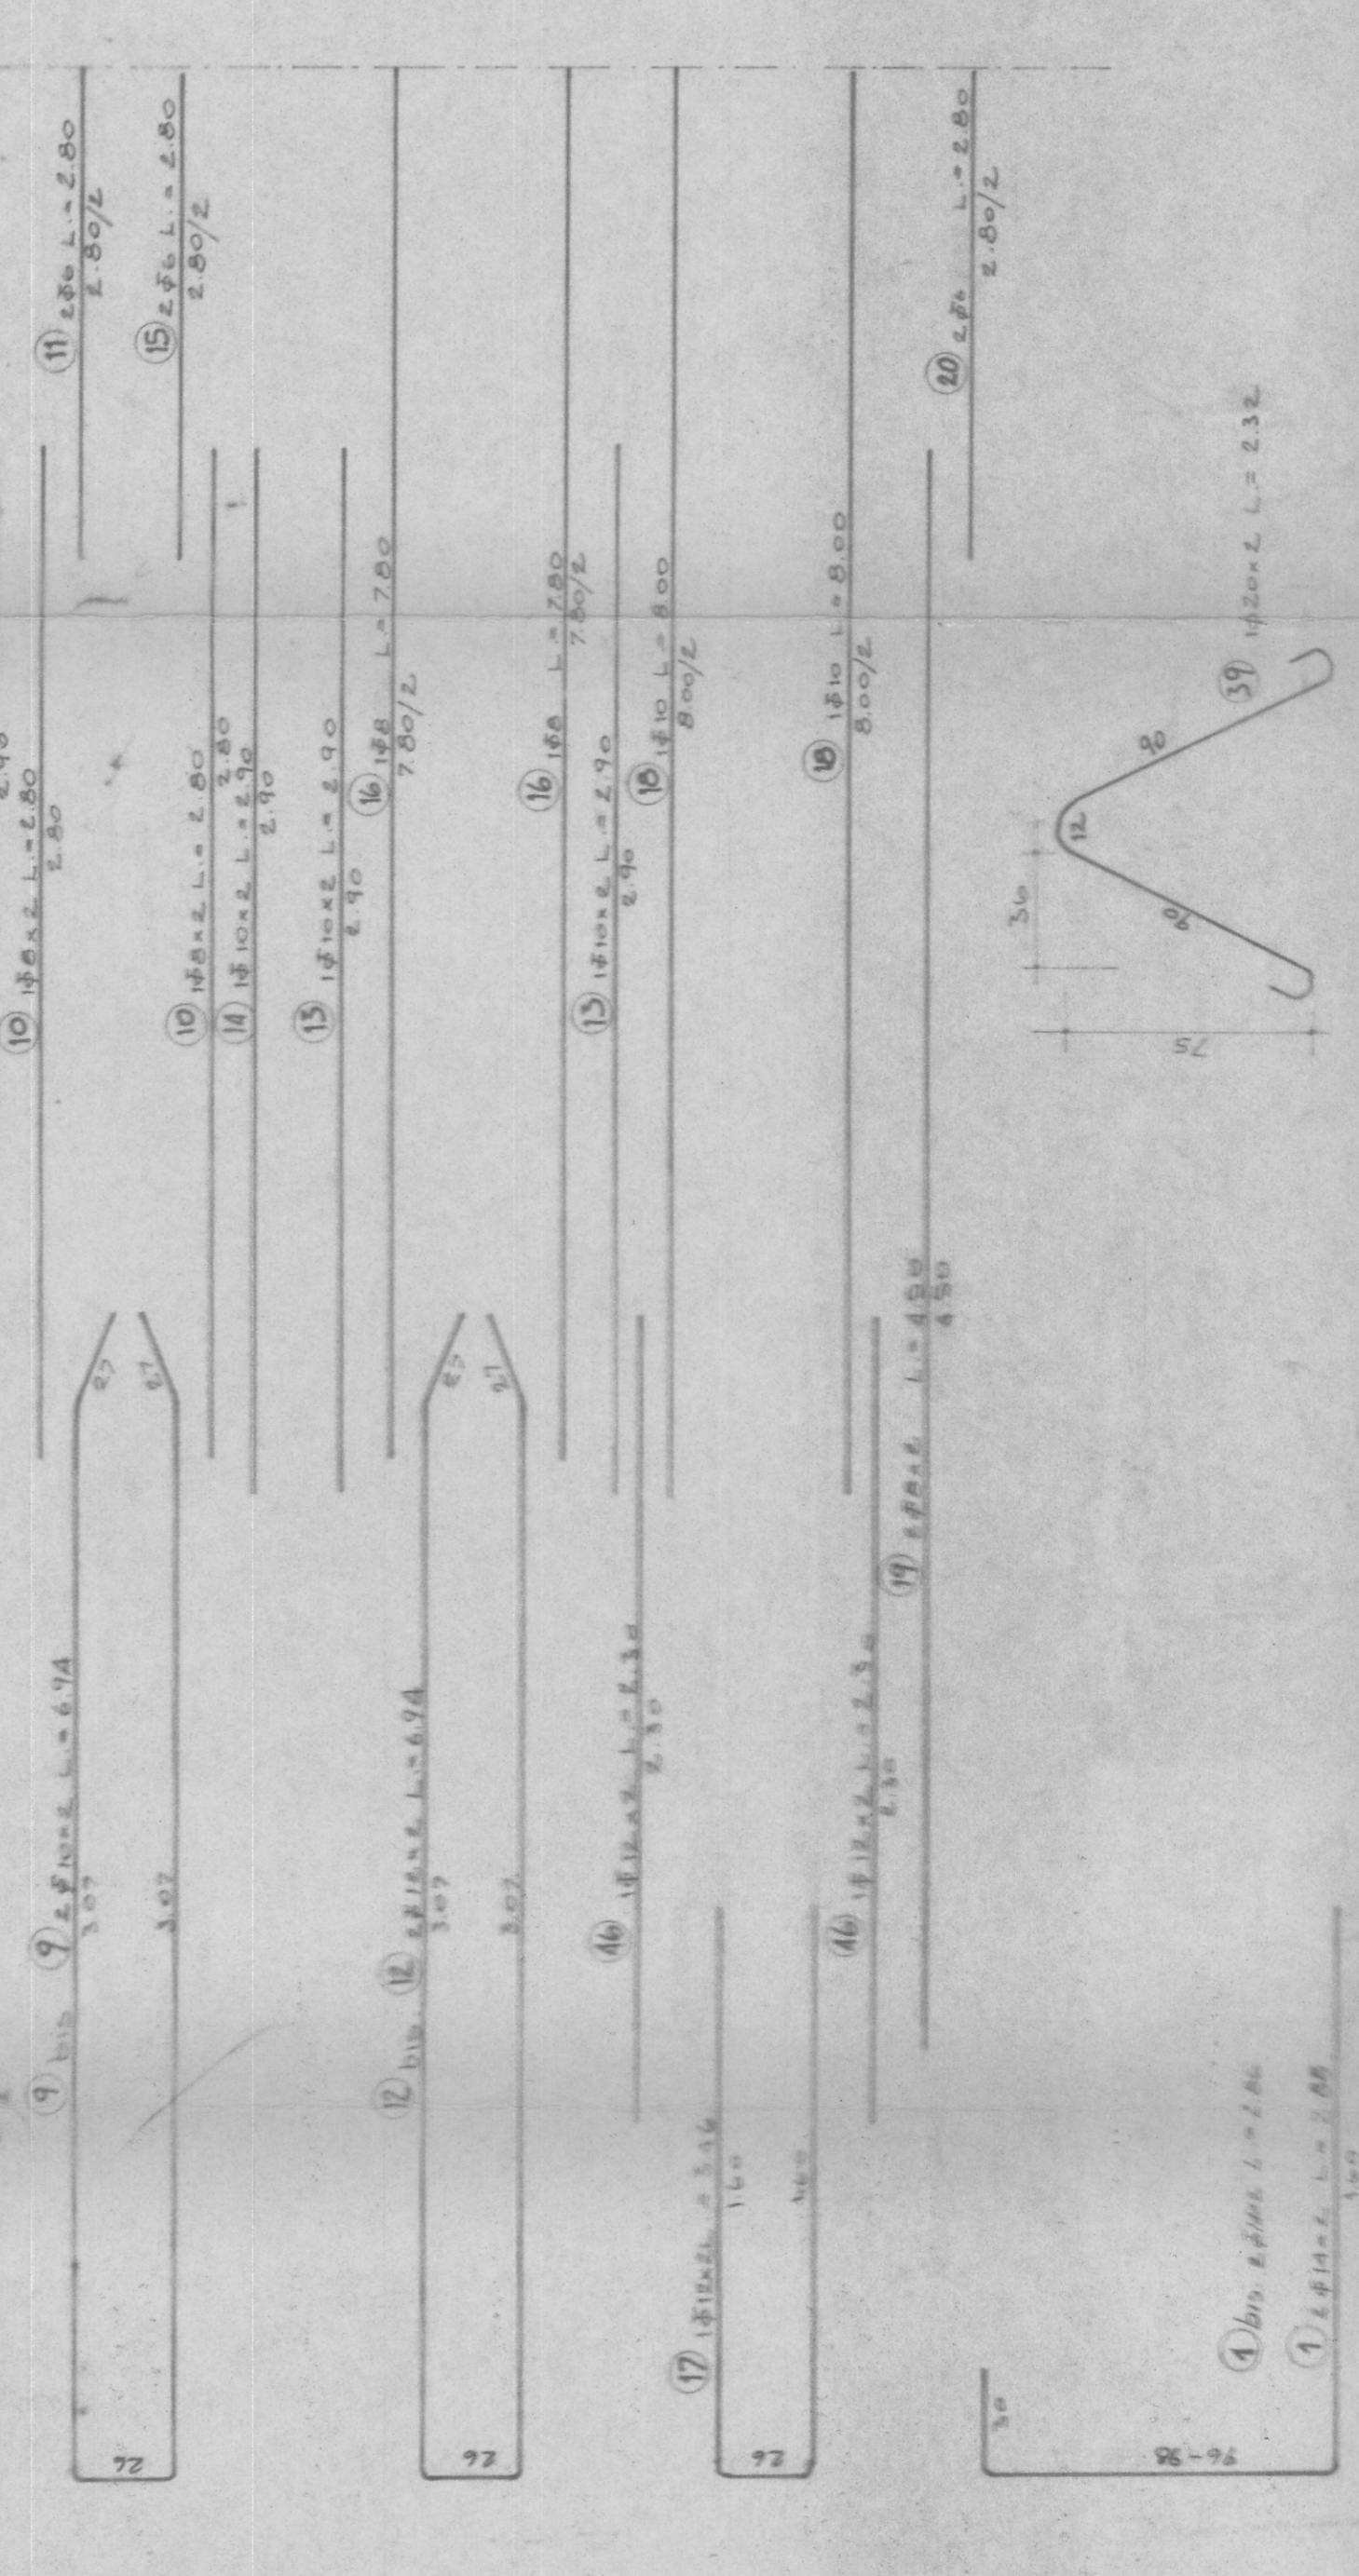


DIAHTA TRAVE IN C.A.P. S.C. 1/10

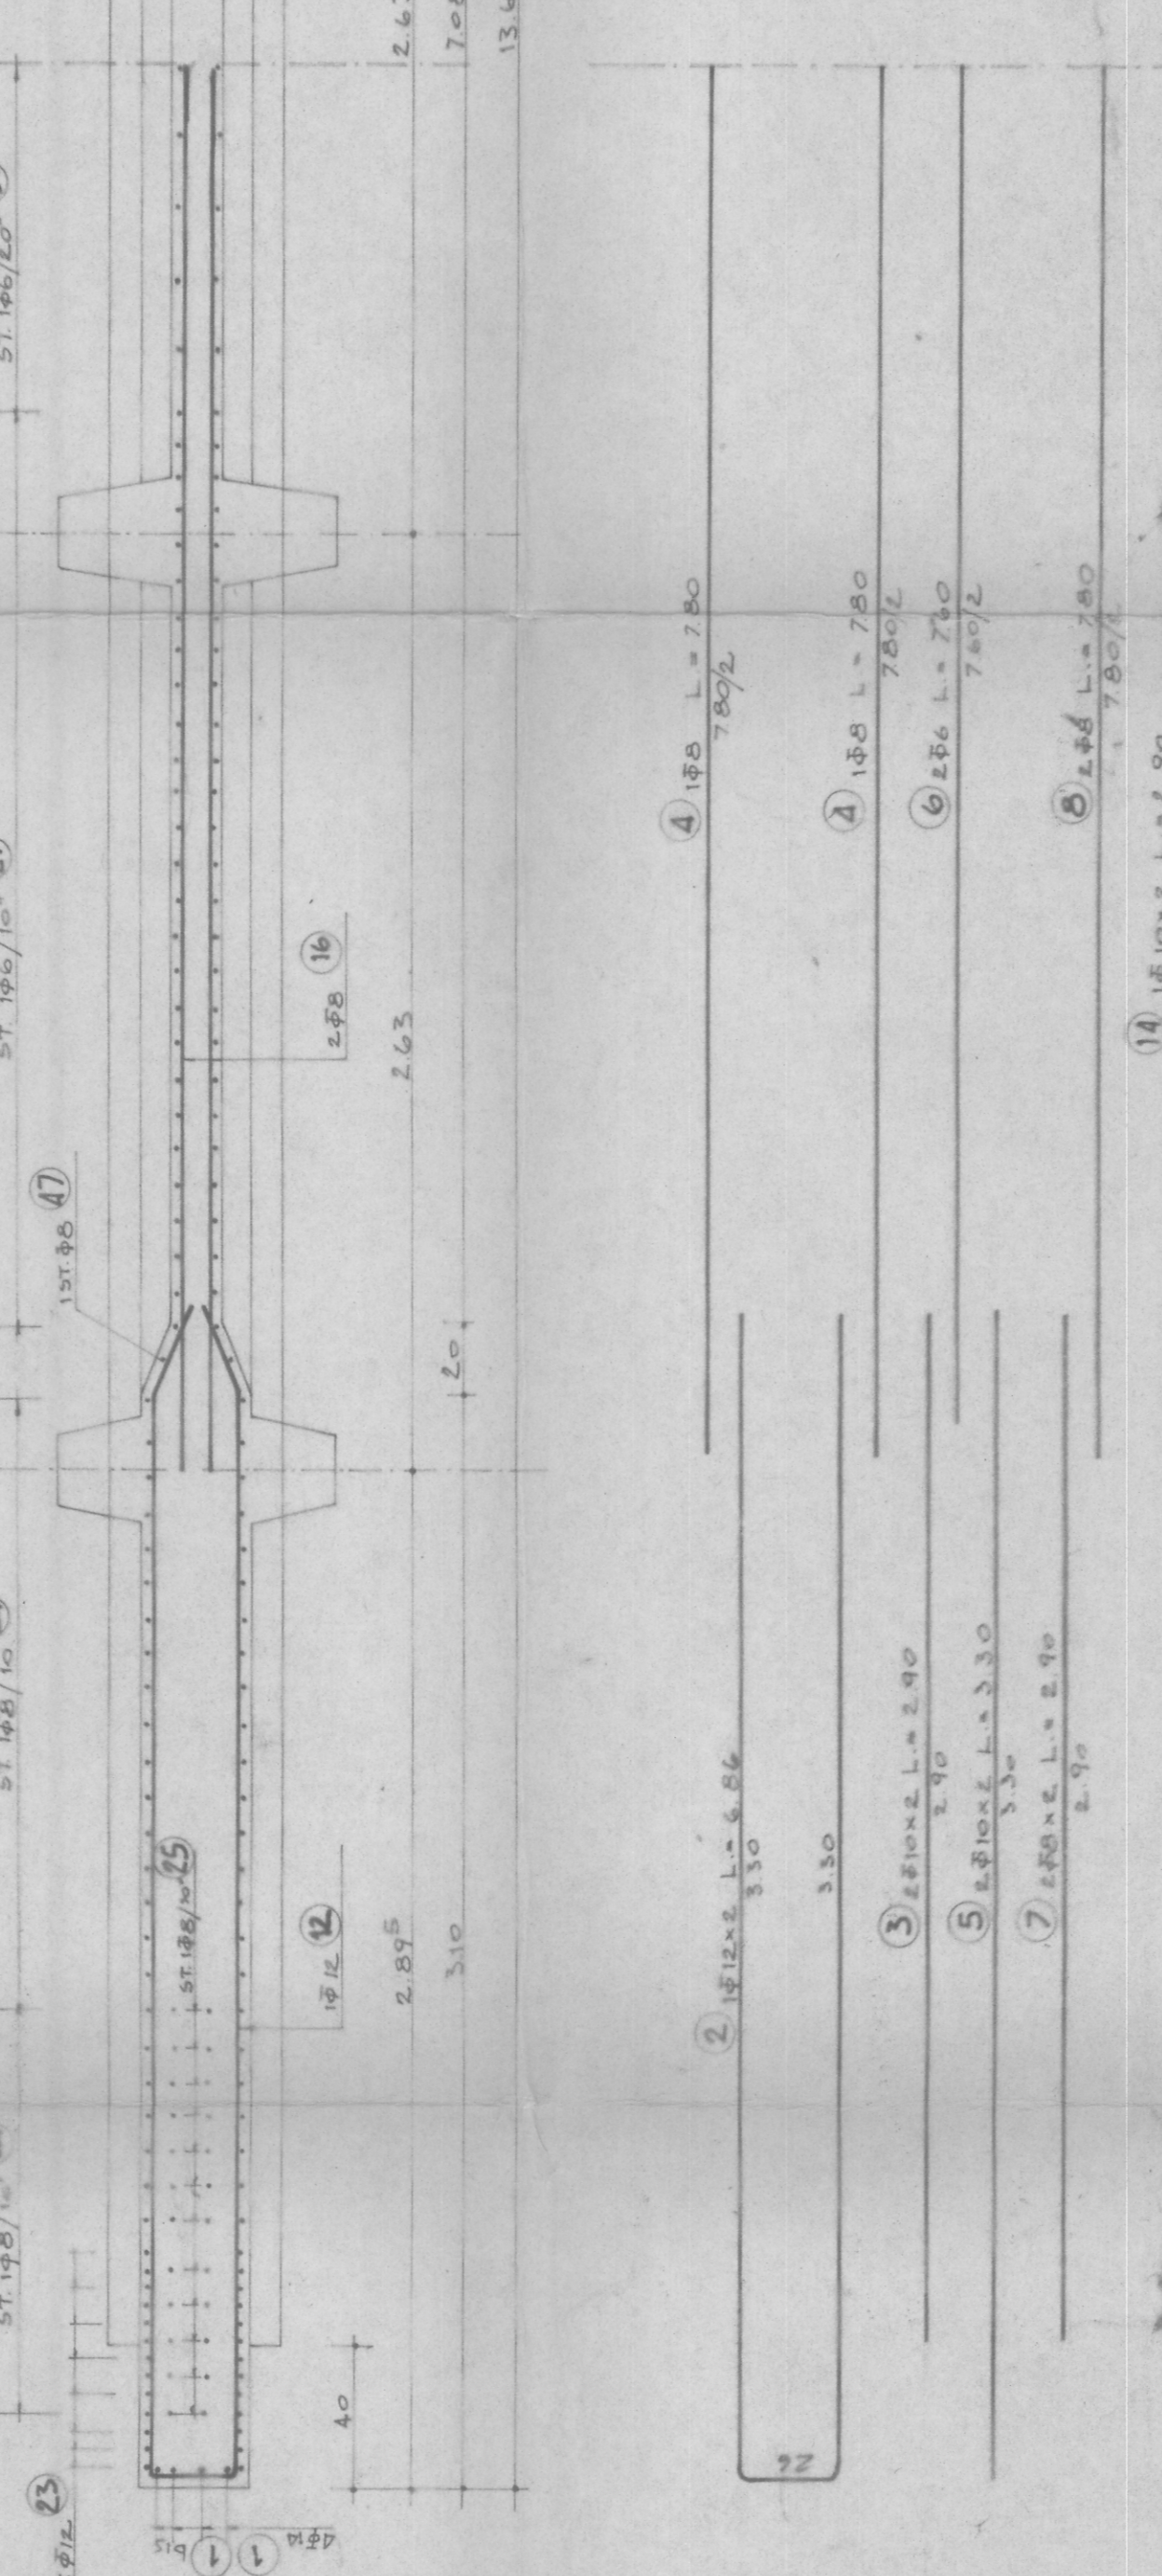



SEZIONE B-B S.C. 1/10

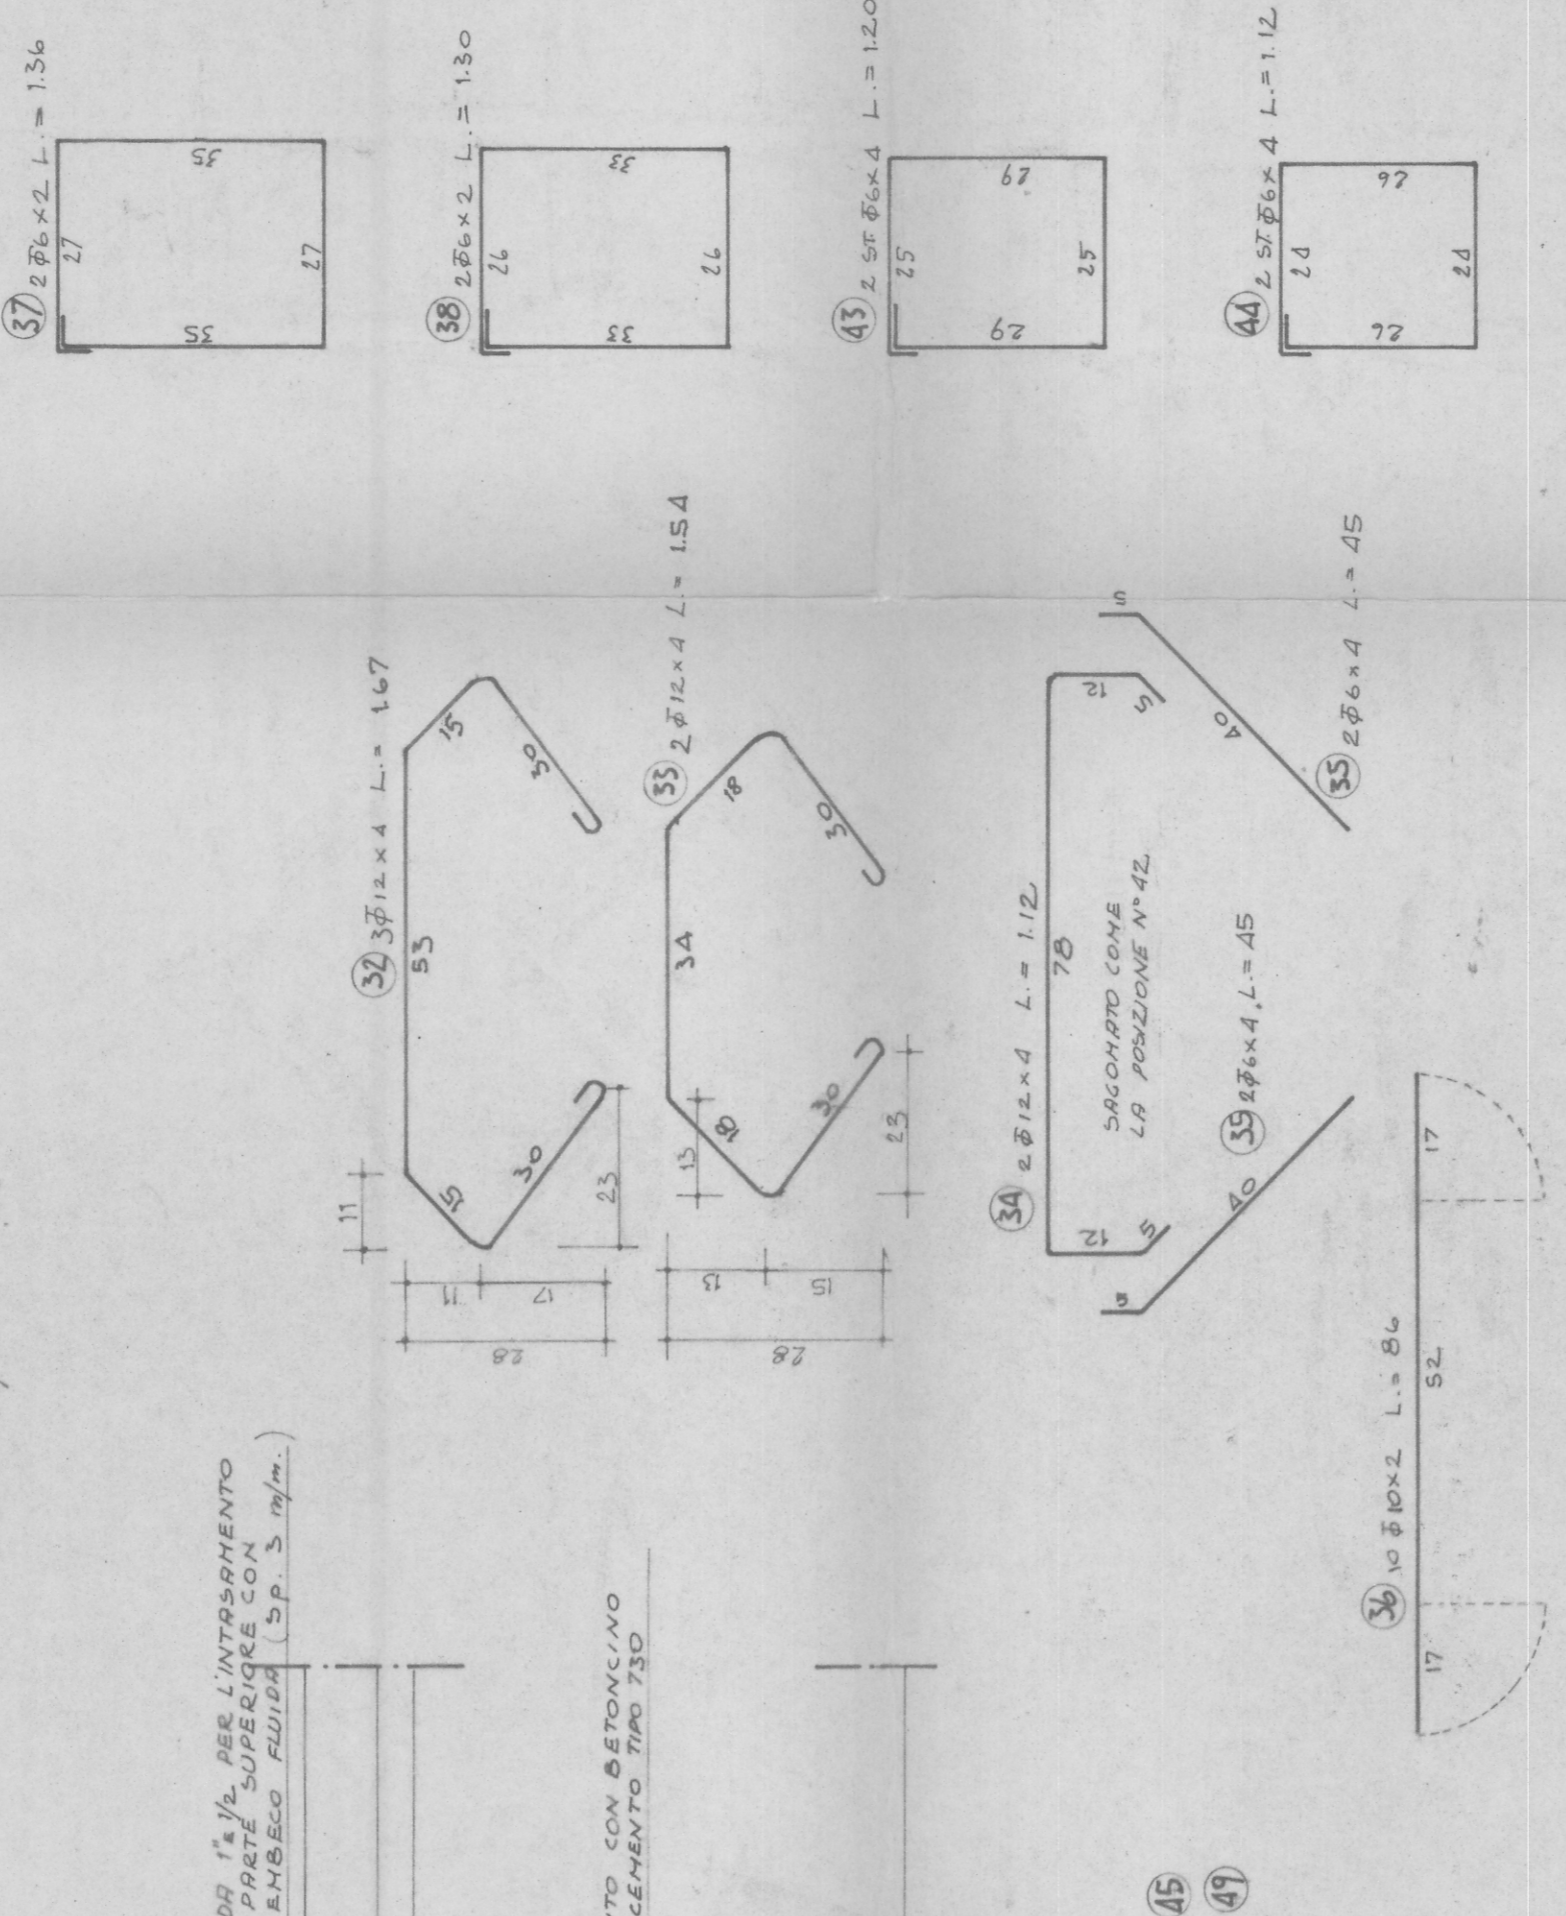



SEZIONE C-C S.C. 1/10

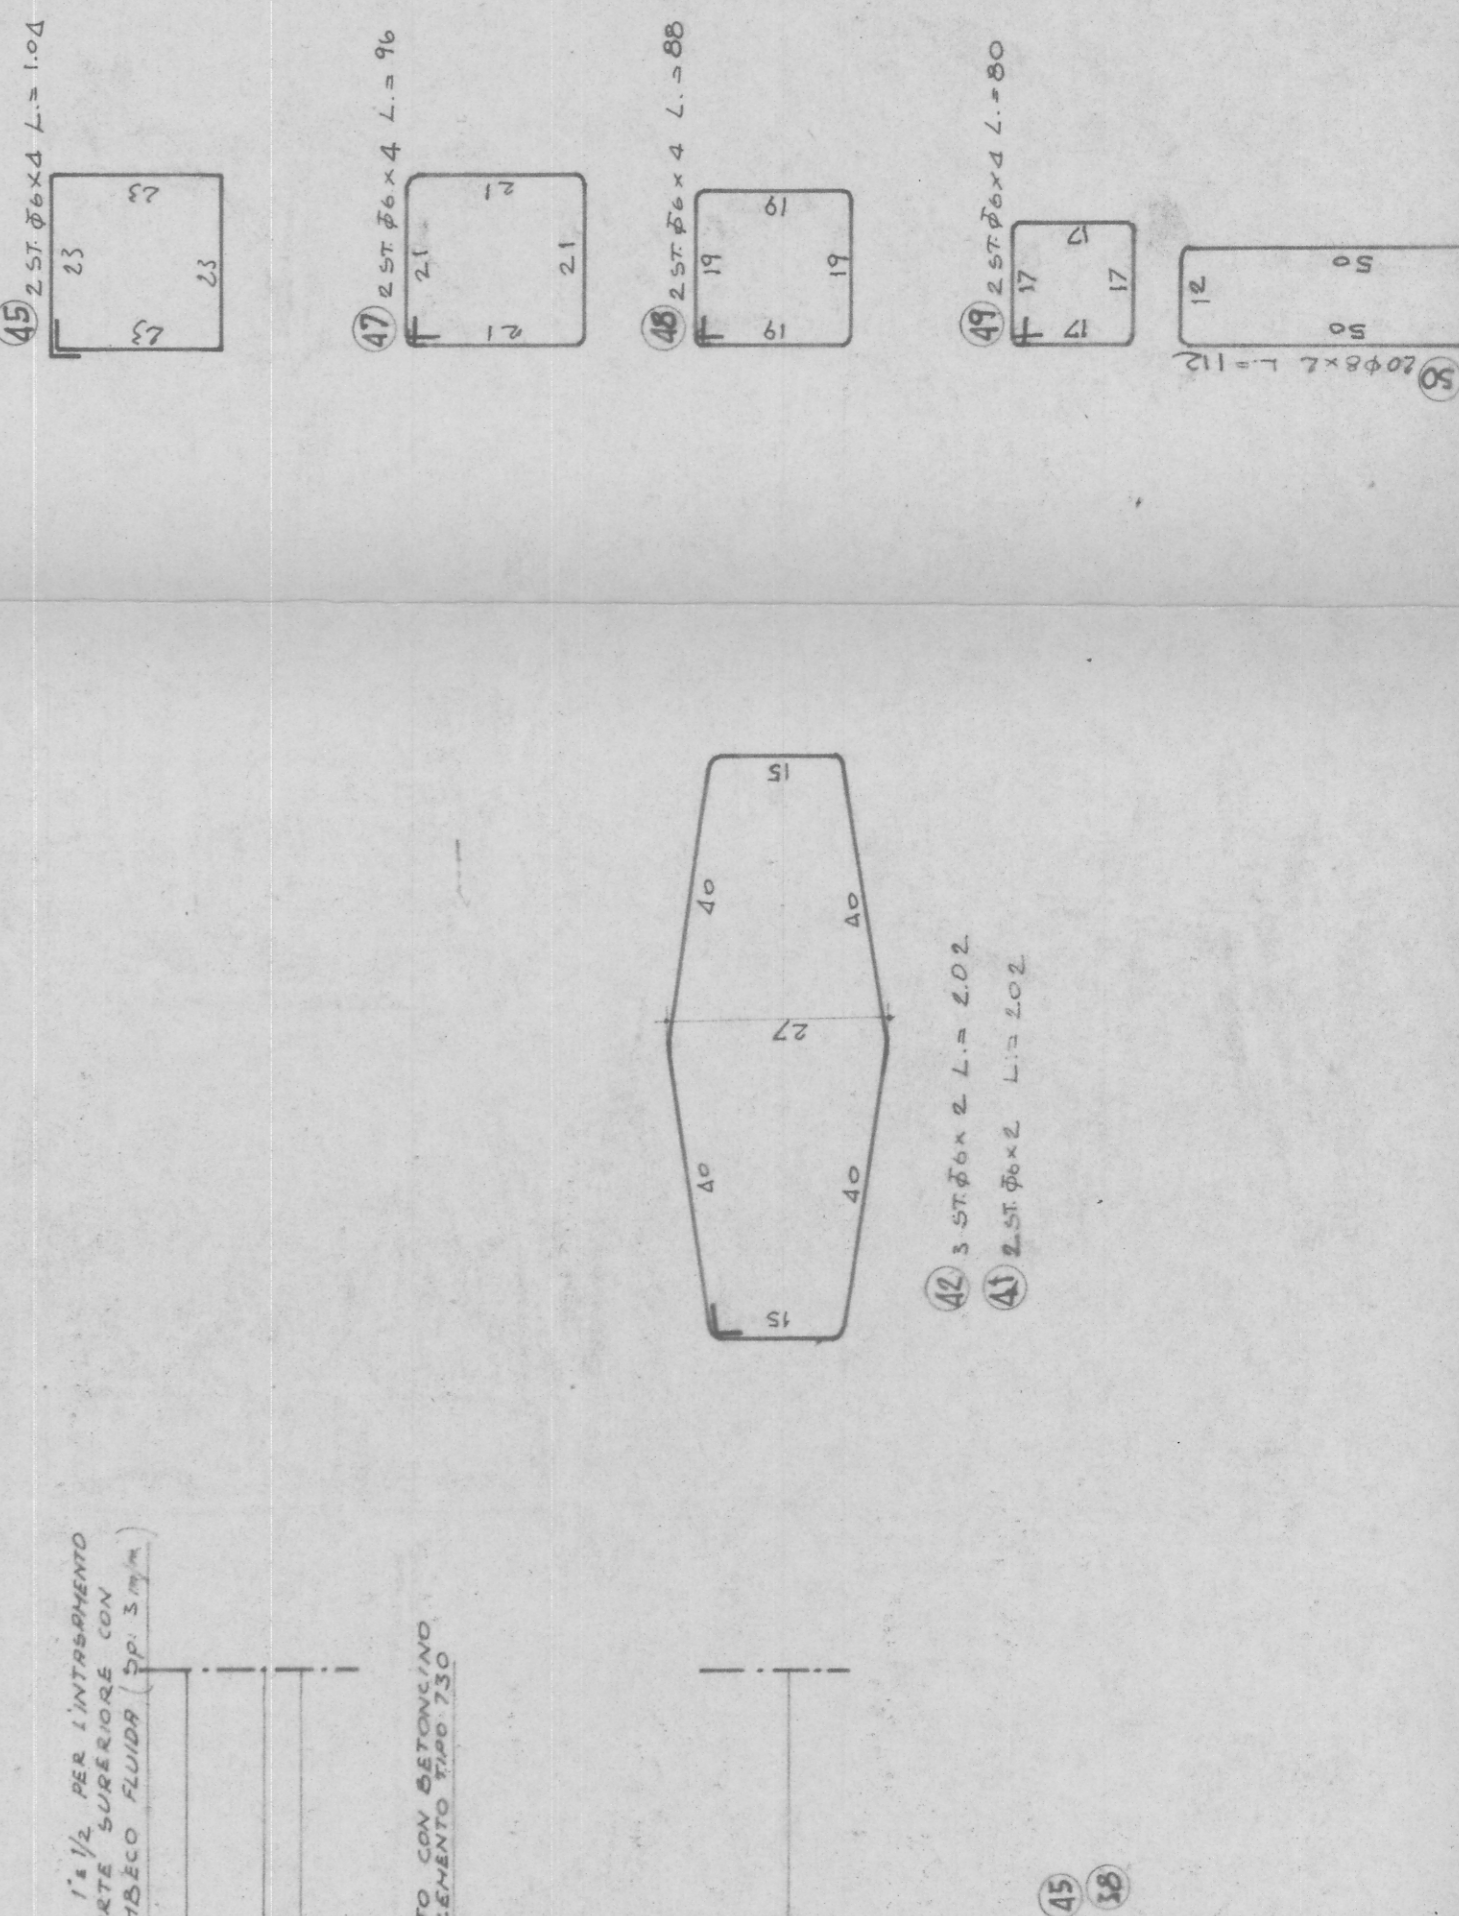


SEZIONE D-D S.C. 1/10

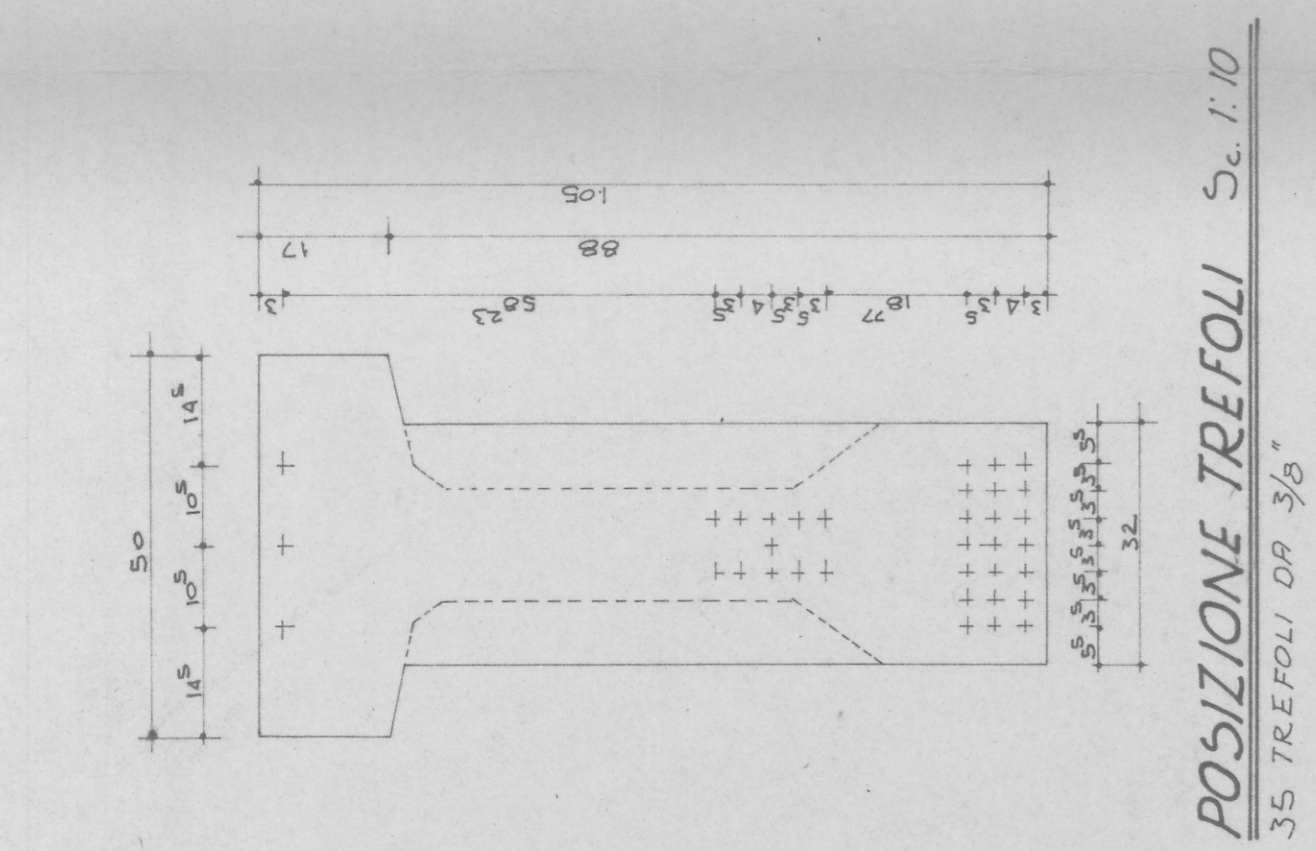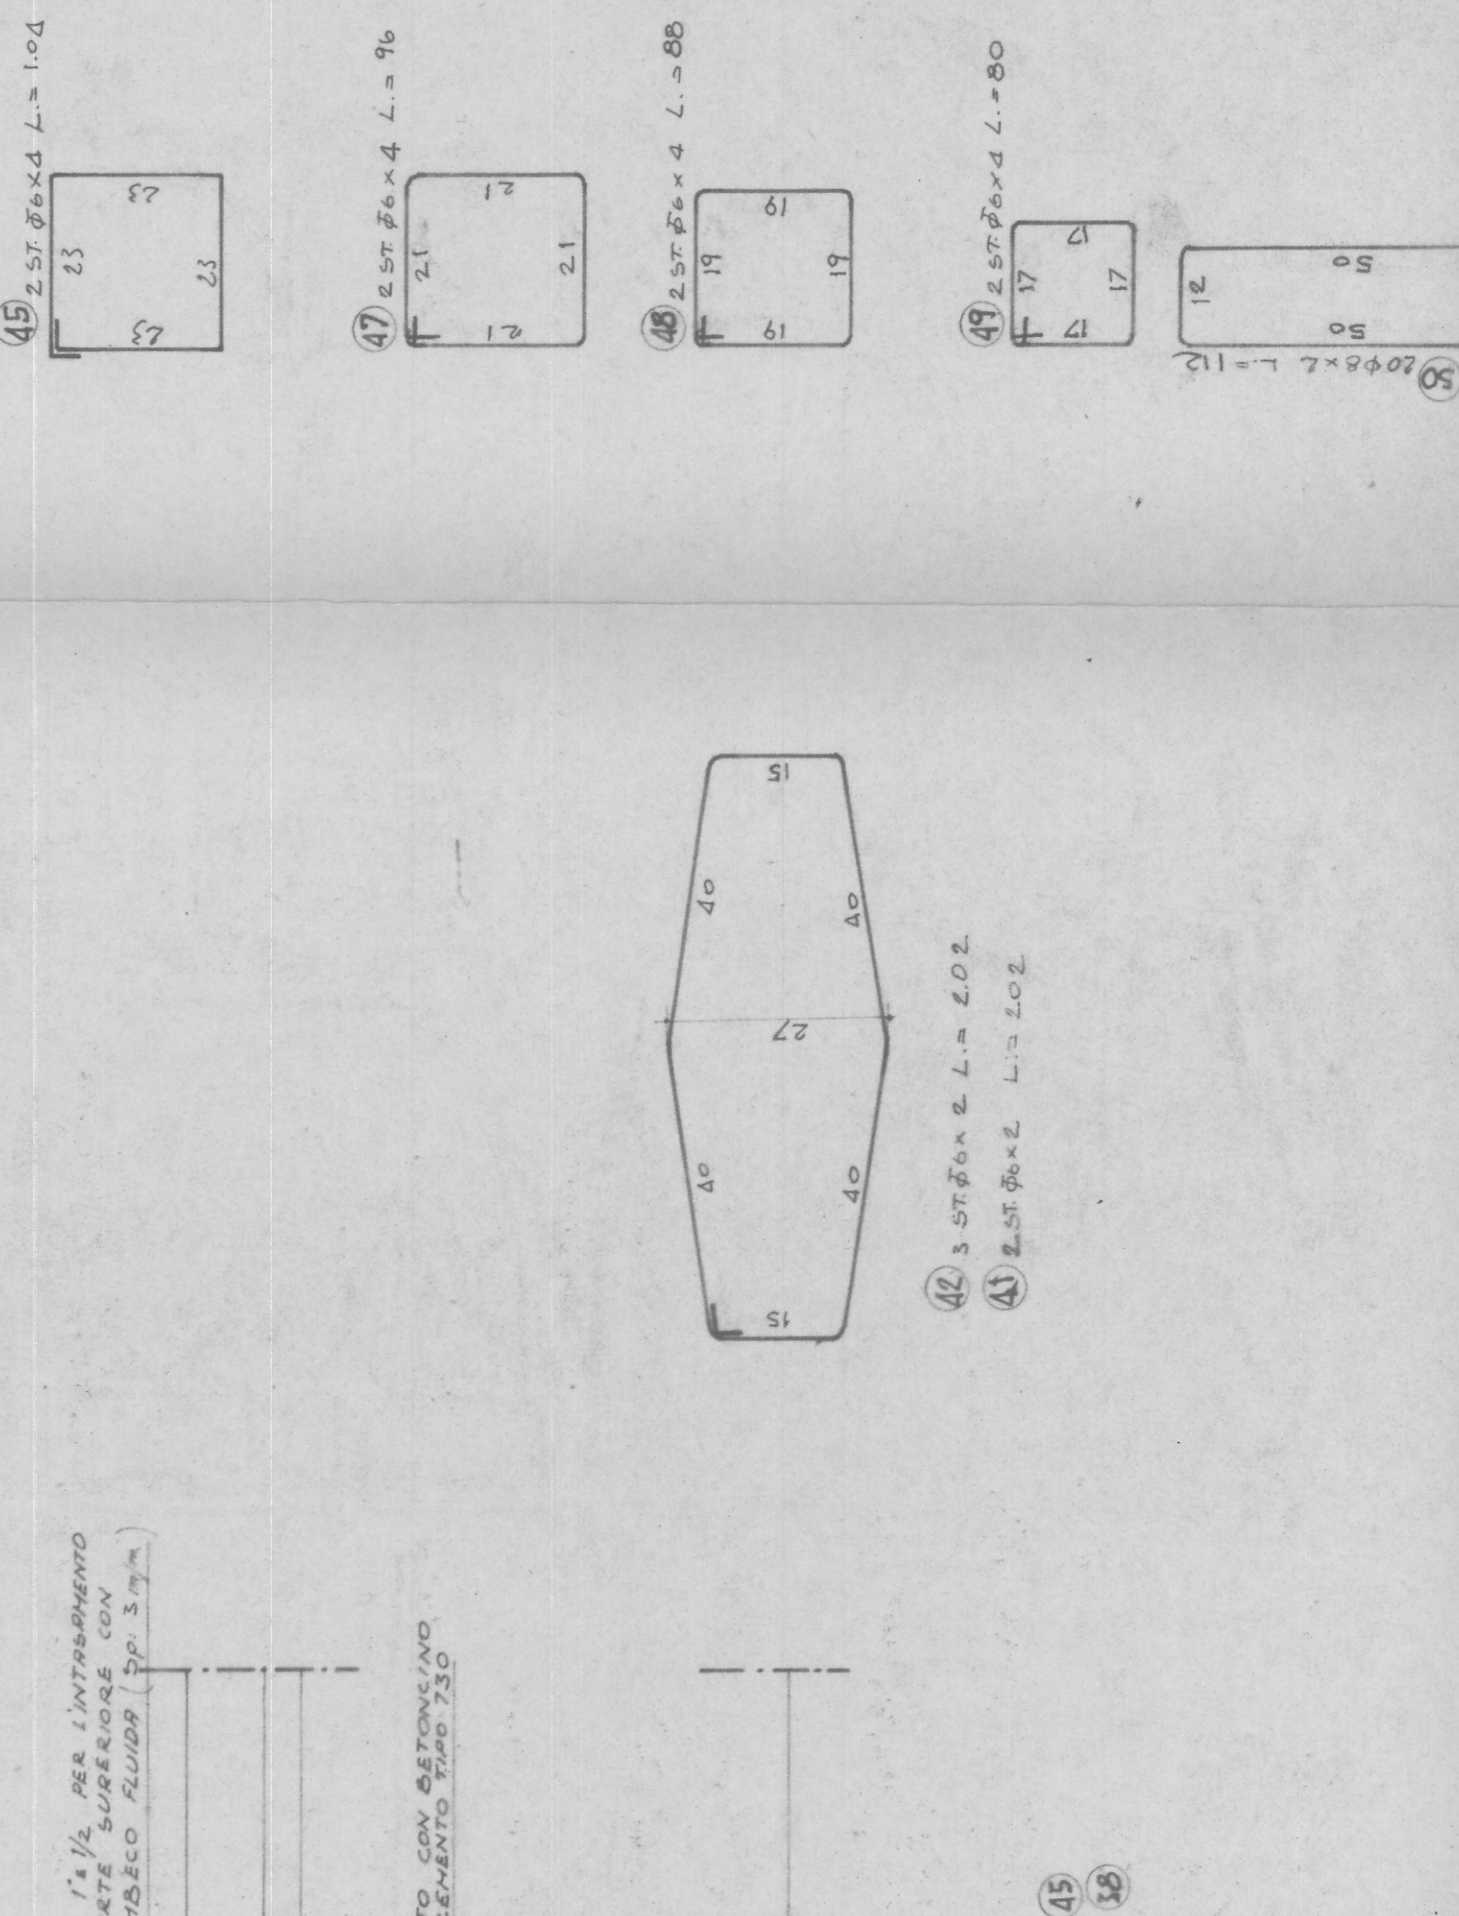

POSIZIONE TREFOLI S.C. 1/10

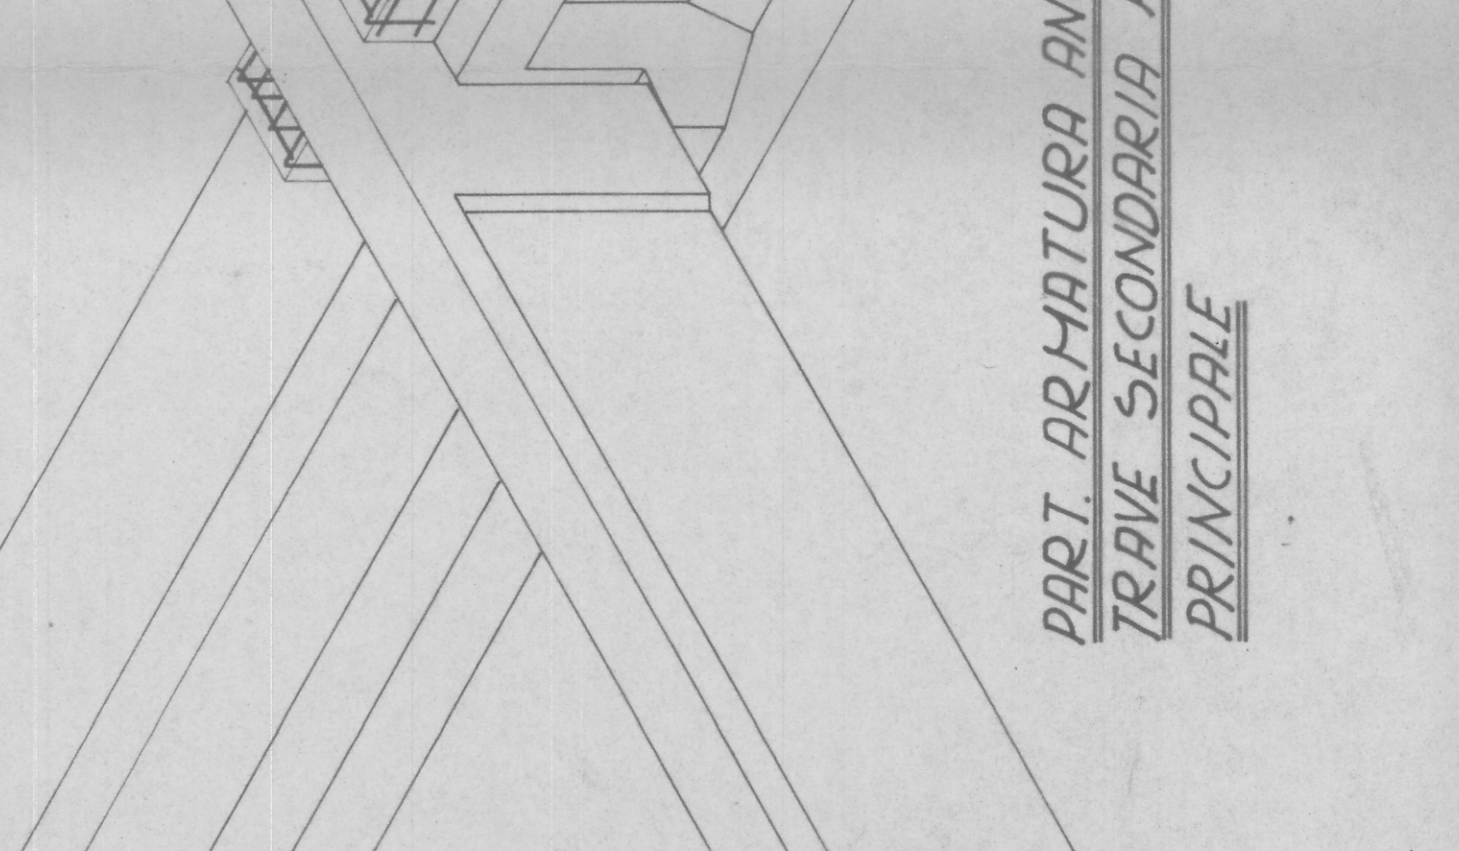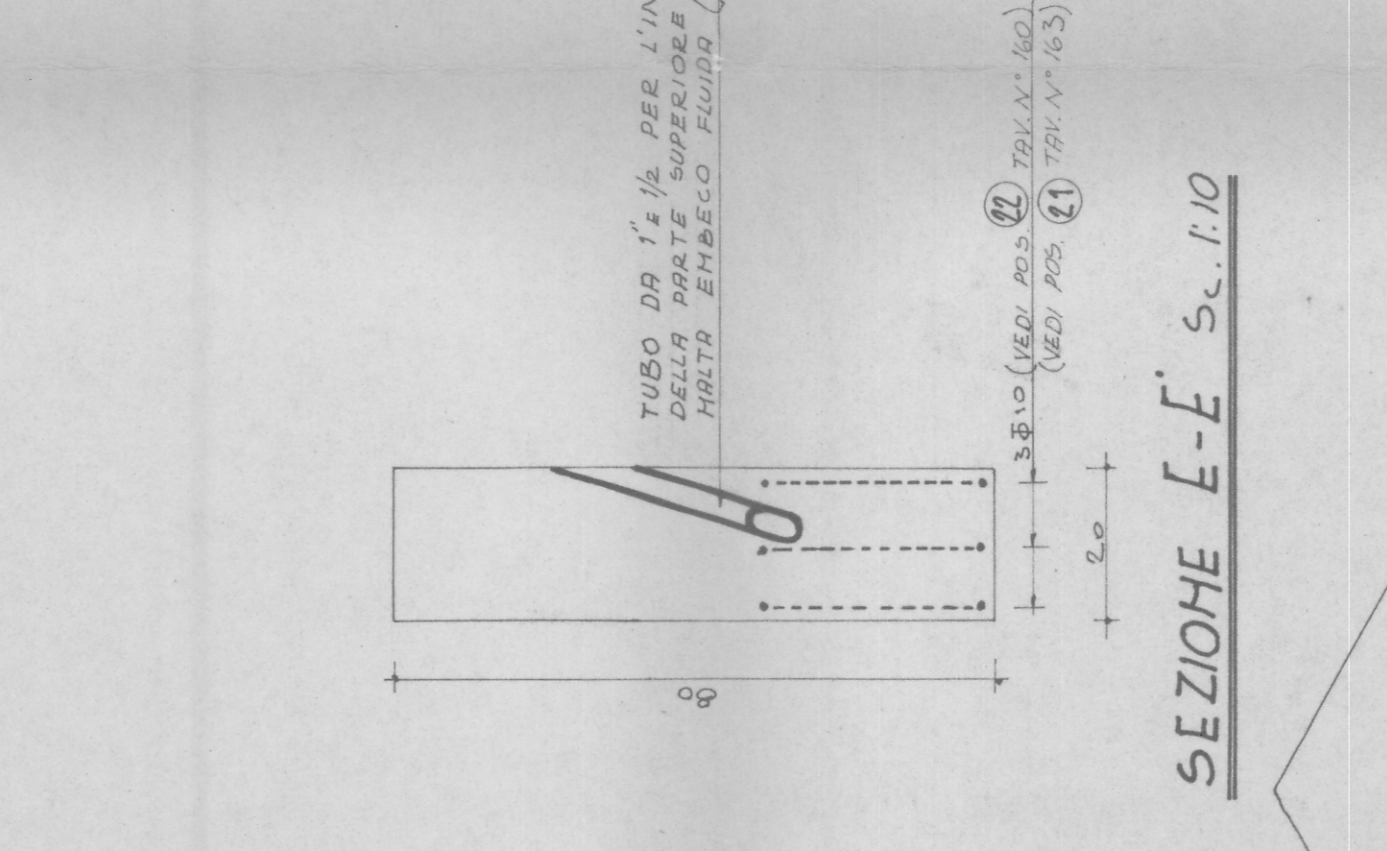

SEZIONE E-E S.C. 1/10

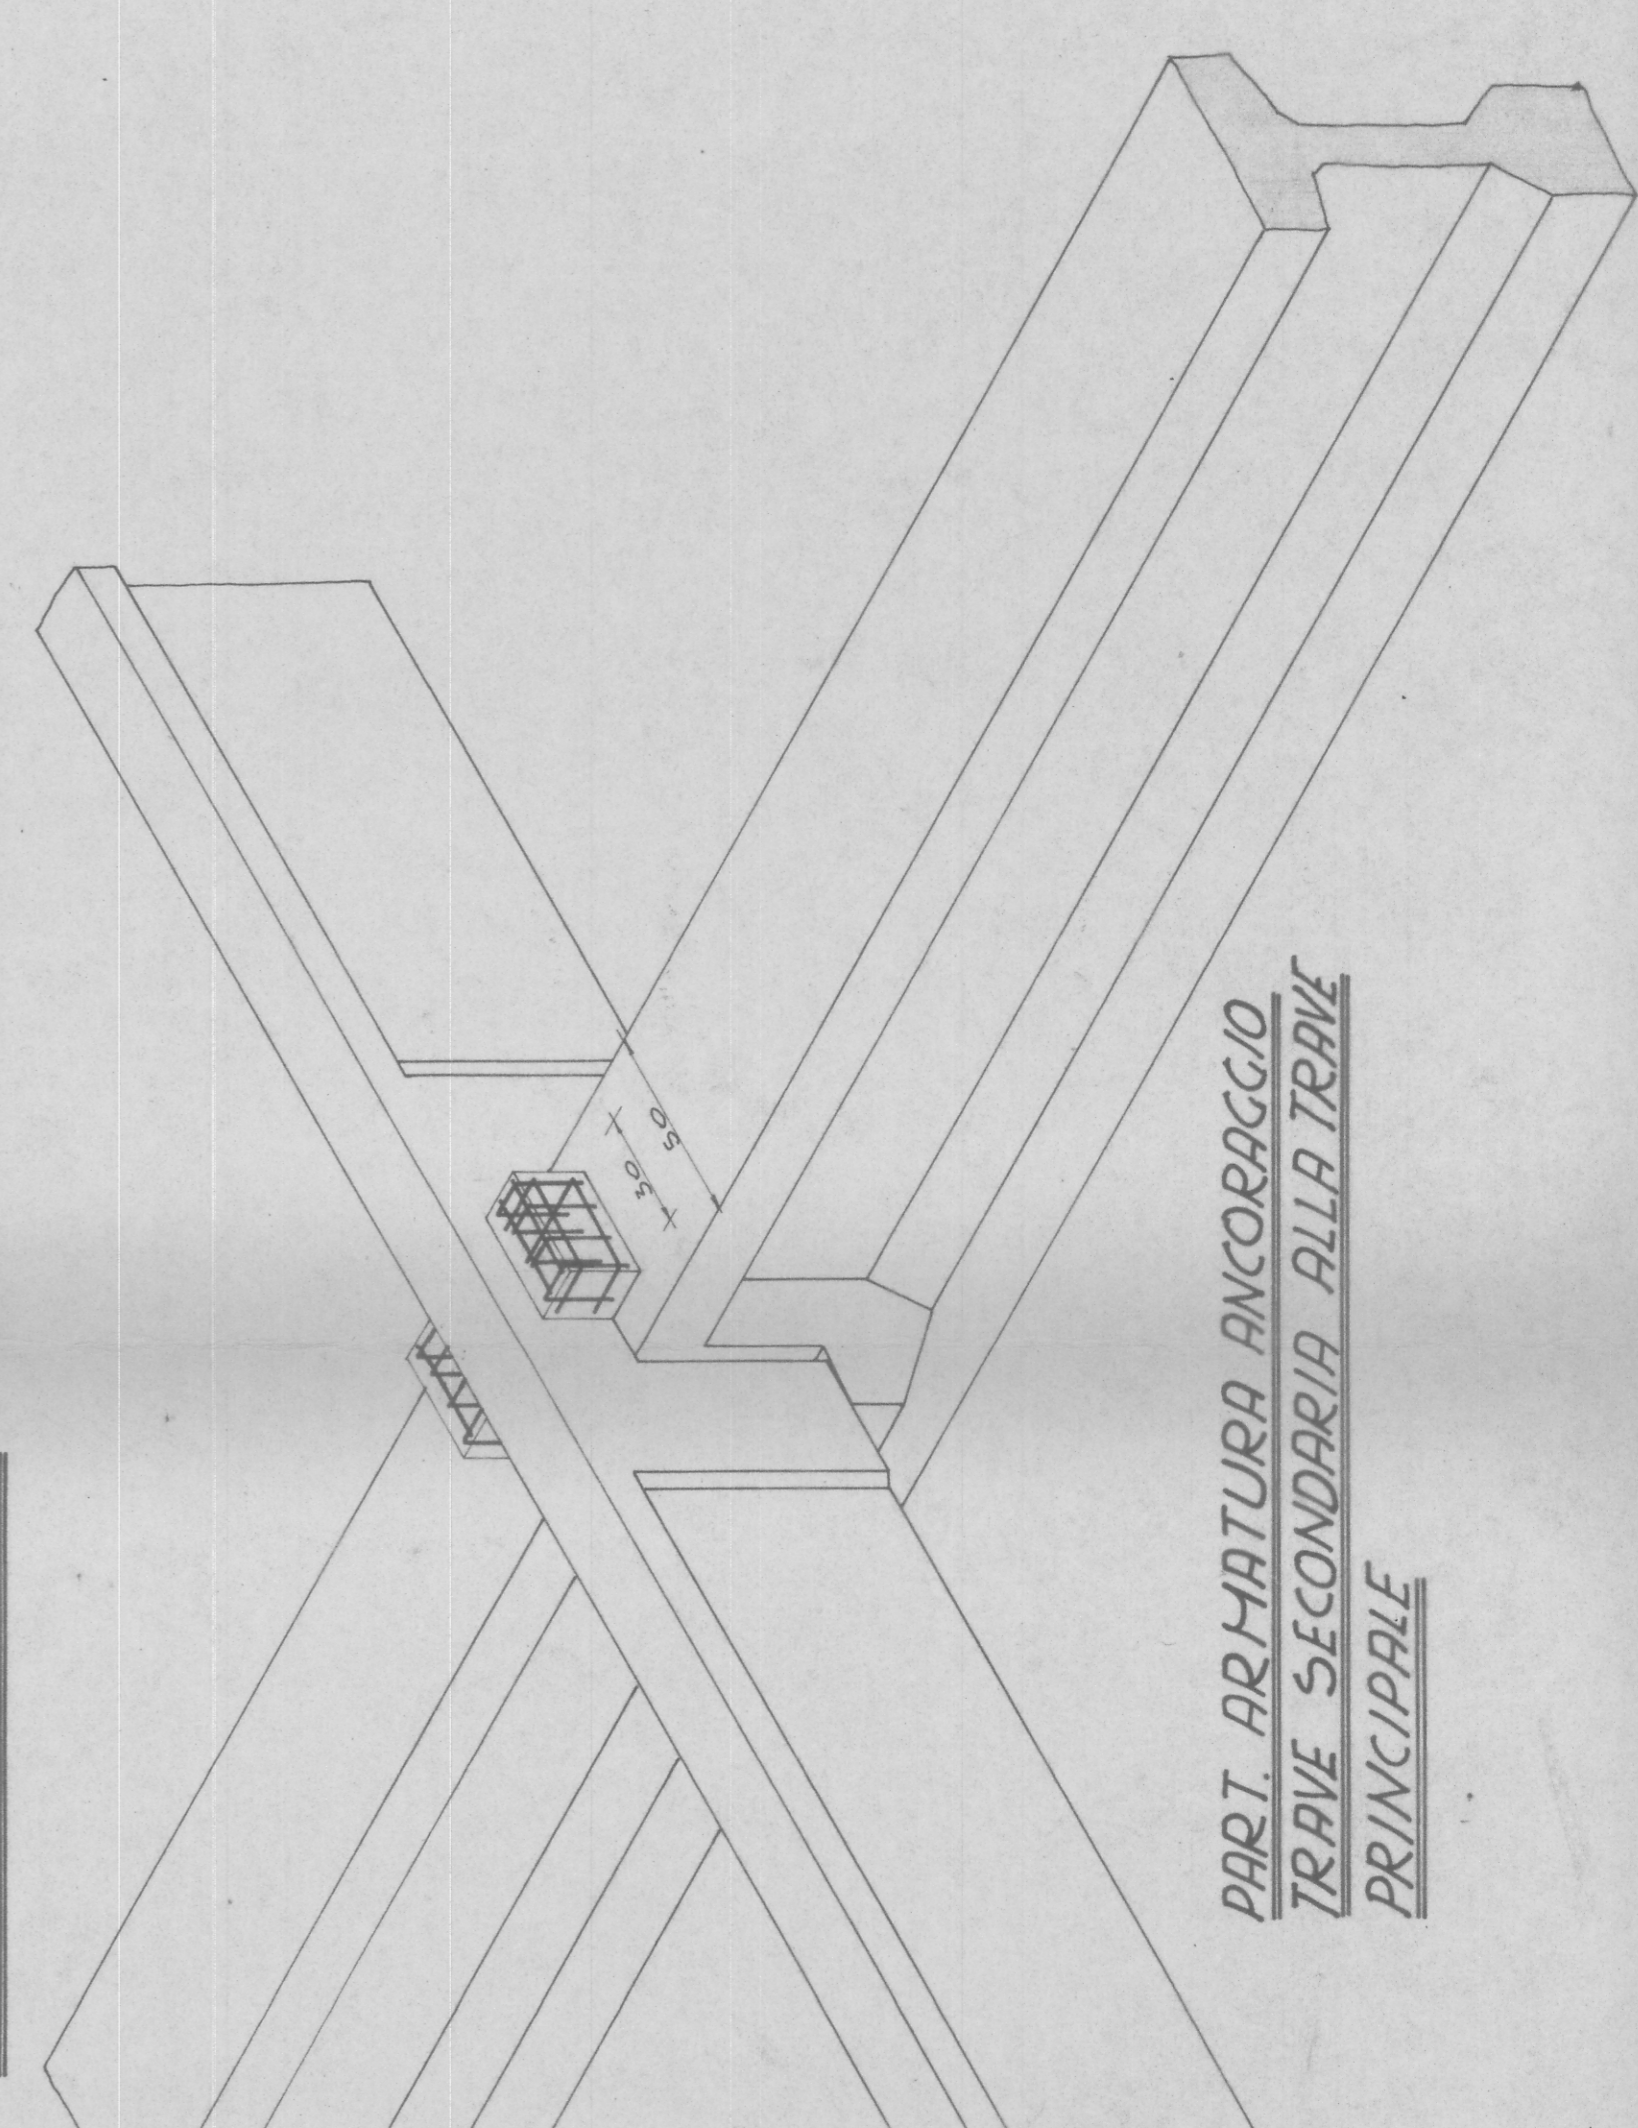

TRAVI CON 2 TESTATE TIPO Z. N. 168

NOTE - TUTTE LE TRAVI HANNO L'ANCORAGGIO TIPO 2.
 - TRAVI CON ANCORAGGIO TIPO 3 ALLE DUE TESTATE:
 N° (23-20) (24-21) (33-41) (41-47) (57-41) (41-70)
 (70-21) (41-59) (21-23) (21-33) (33-40) (41-46) (47-56)
 (47-43) (41-69) (70-73) (51-55) (41-40) (21-45)
 (47-73) (21-44) (21-55) (21-51) (40-51) (40-55)
 (21-43) (22-48) (27-73) (27-77) (24-25) (25-27)
 (27-25) (27-48) (27-49) (27-50) (27-51)
 - TRAVI CON ANCORAGGIO TIPO 3 ALLE DUE TESTATE:
 N° (40-48) ANCORAGGIO SUL TESTATO N° 40
 (40-56) ANCORAGGIO SUL TESTATO N° 56
 VEDI TRAV. N° 22

questo disegno è stato
 redatto in data 15.3.1954
 questa stampa è stata
 approvata in data 7.9.1954

Incarico Costruttivo
 Ing. P. GUARDO
 Stampato in

ARMATURA TRAVE PRINCIPALE
 CON 2 TESTATE TIPO Z.


189
 scala
 1:50
 1:10

1954
 15.3.1954
 7.9.1954