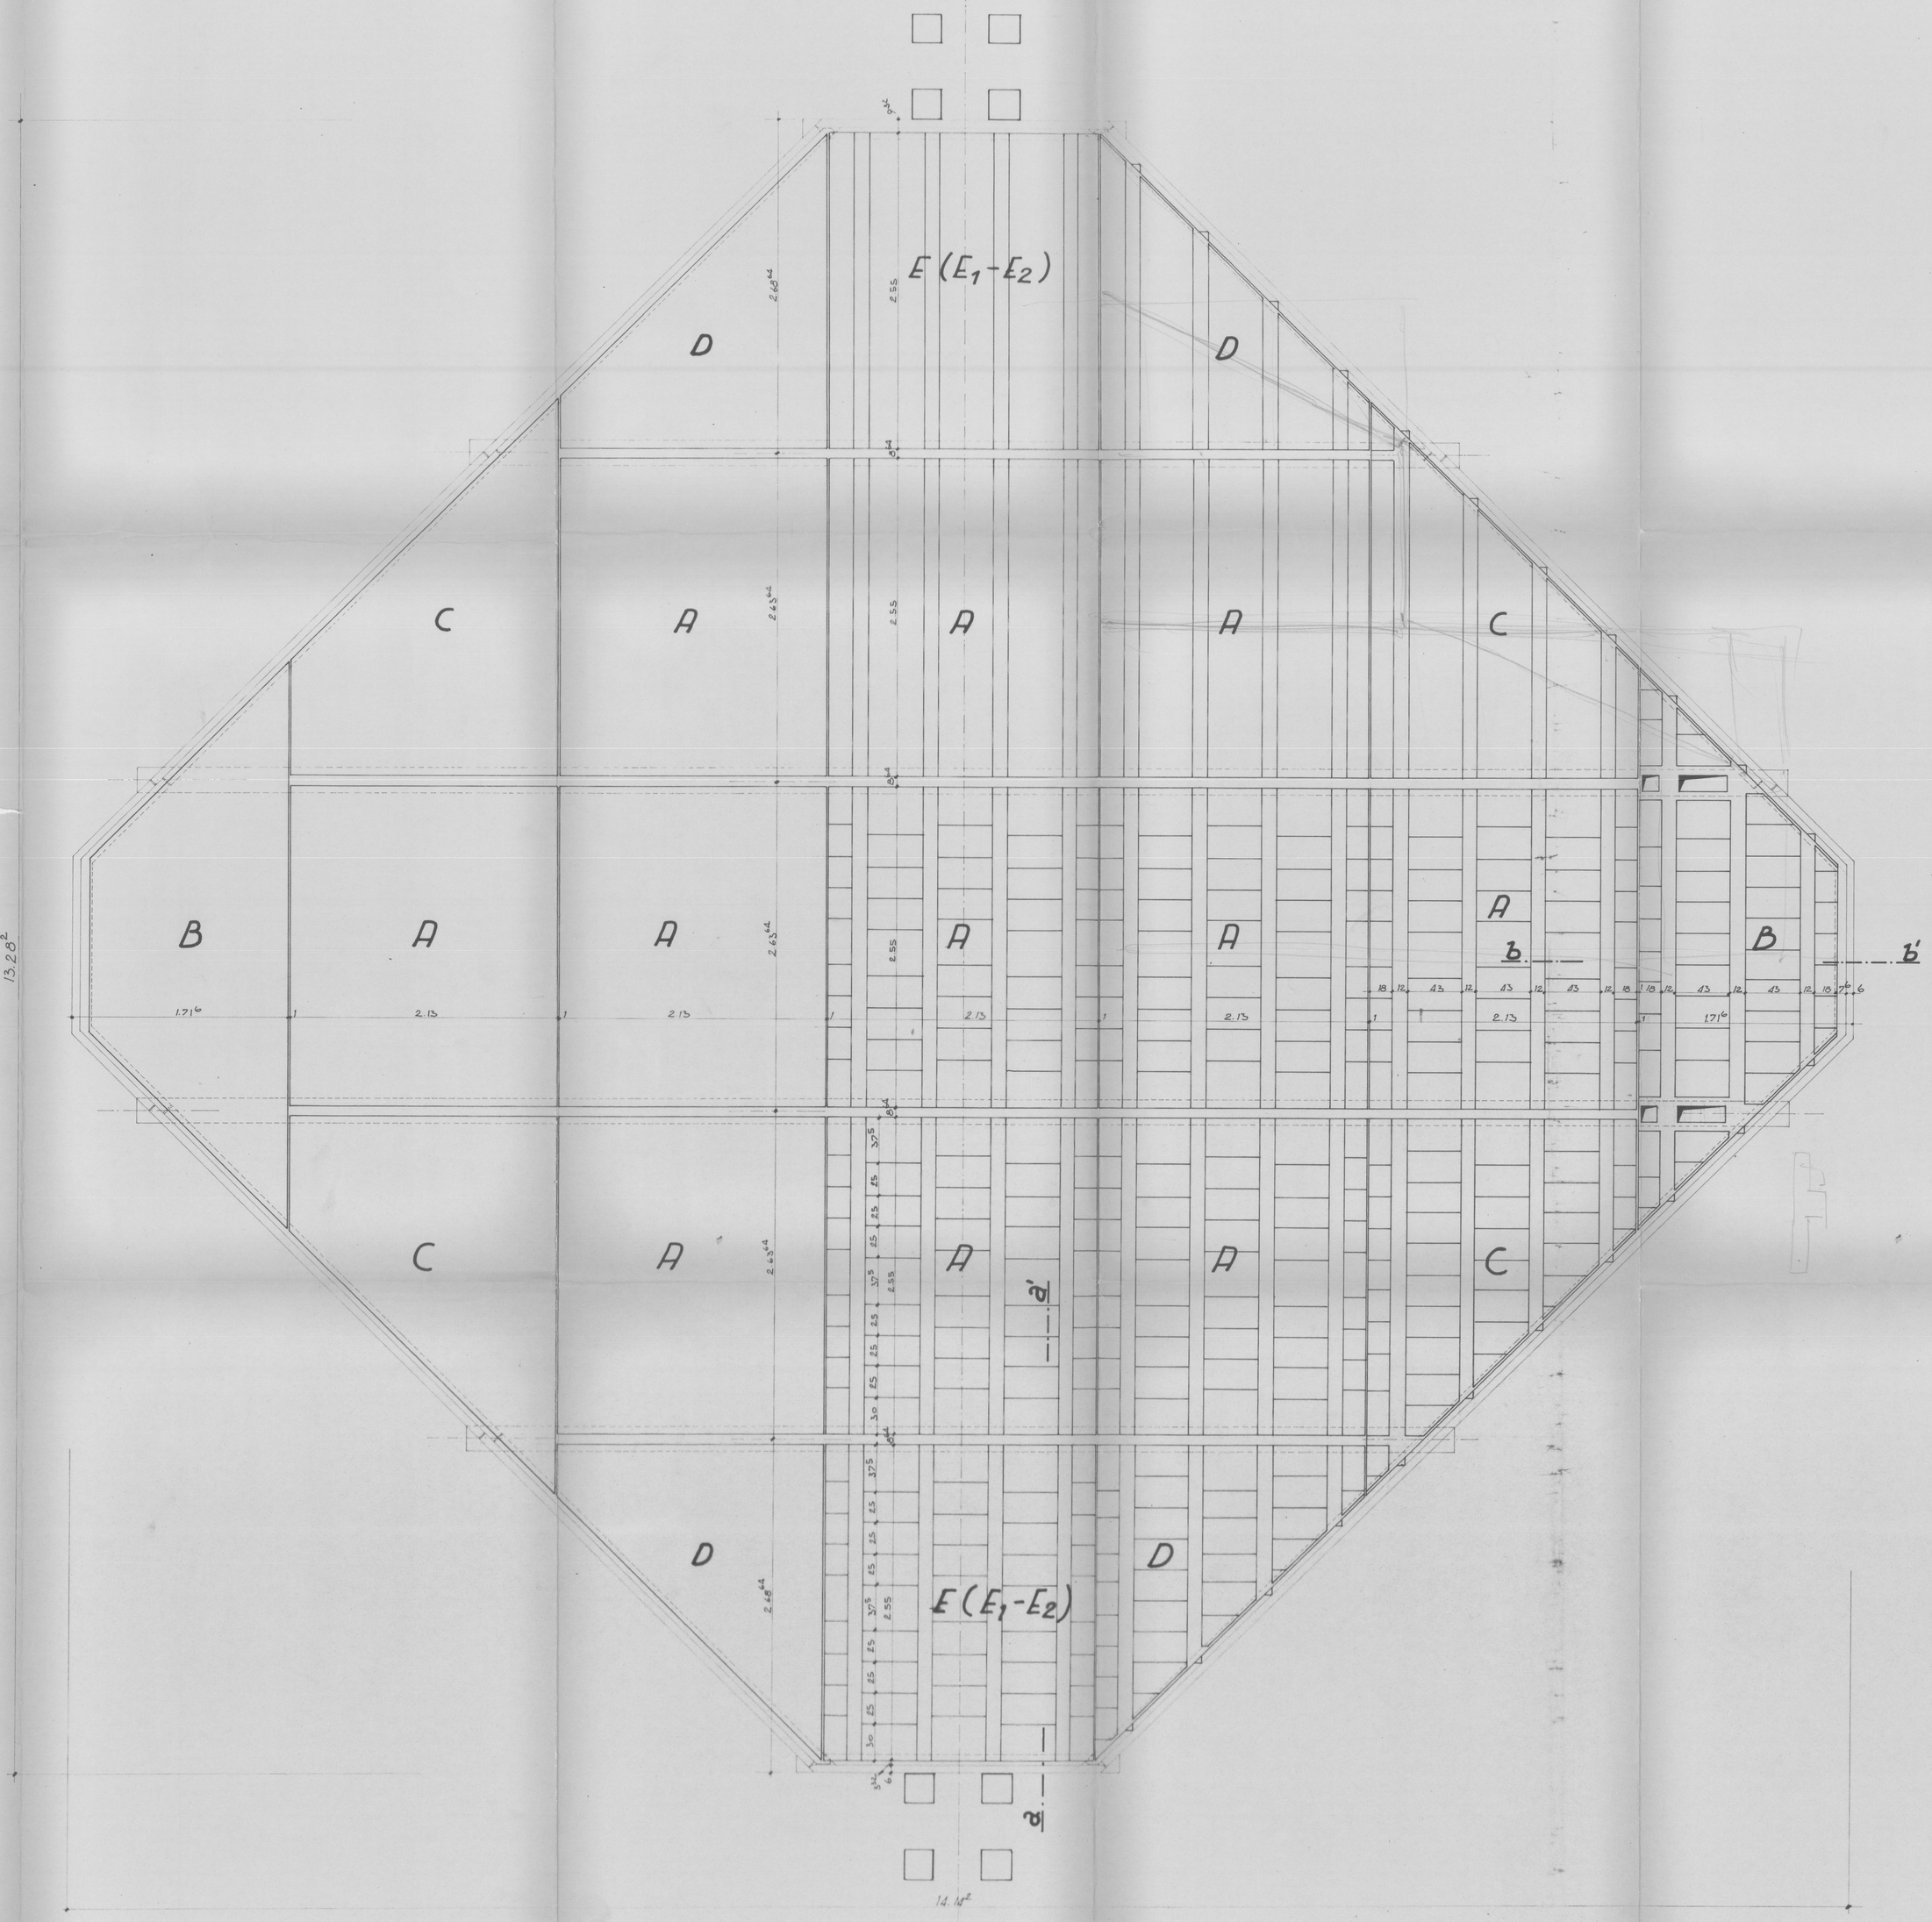

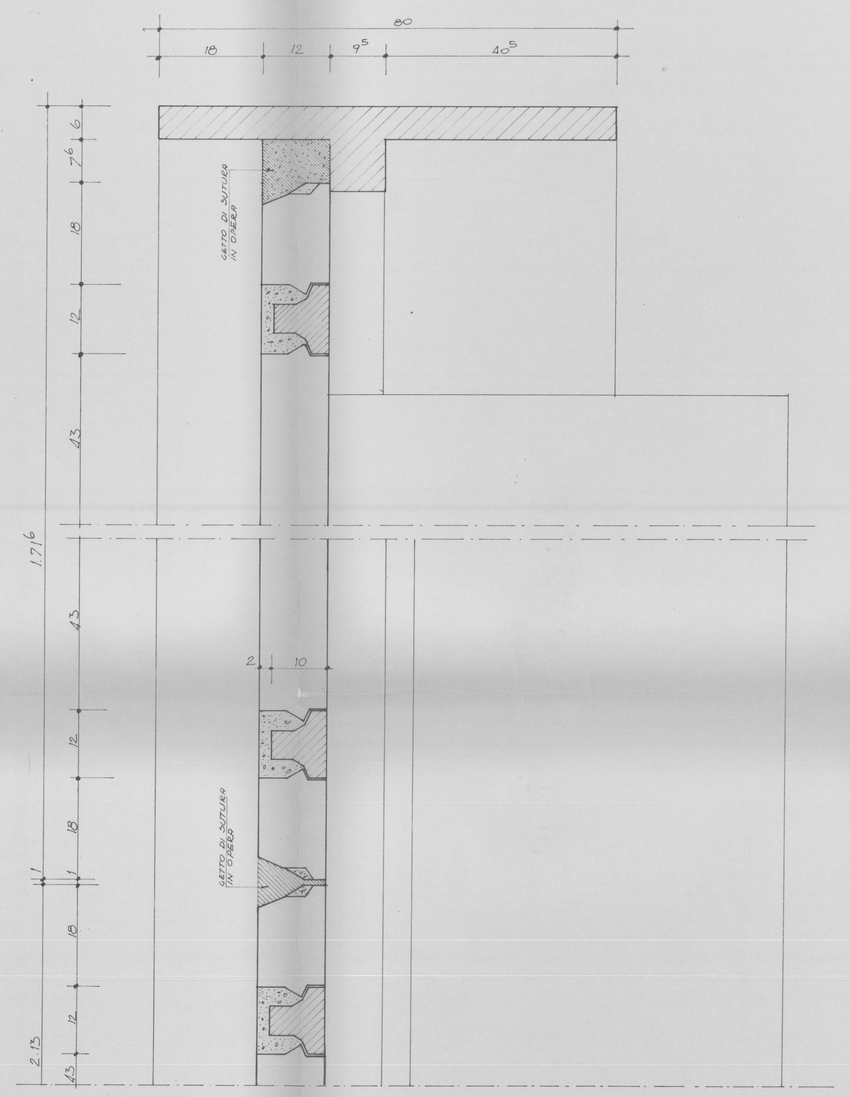

PART. SEZIONE b-b' Sc. 1:5

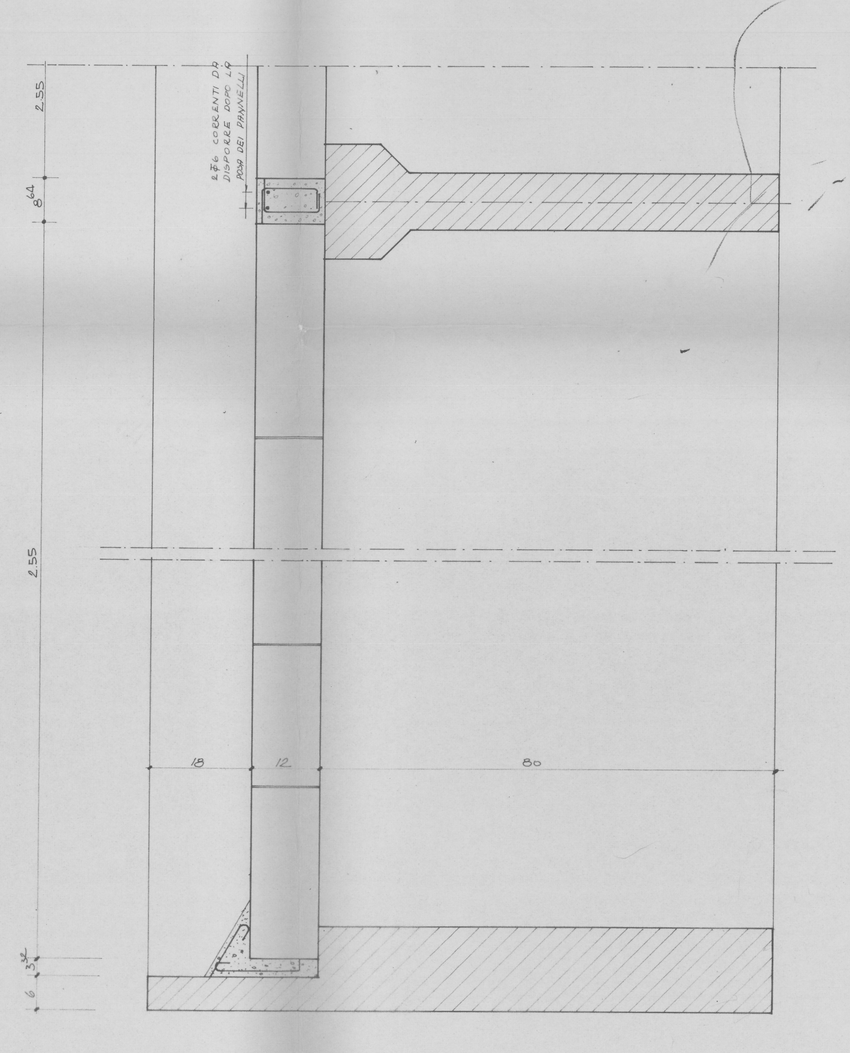

PART. SEZIONE a-a' Sc. 1:5

Autorizzato il 175
stabilito nel

Impresa Costruzioni
Ing. PIO GUARALDO

212	ufficio tecnico impresa ing. pio guaraldo — strada castellana passo - iv - (tel. 95113)	
	PANNELLI DI SOLAIO PER LA COPERTURA PIANTA E PARTICOLARI SEZIONI	
scala 1:20 1:5	PROGETTO DEL FORO BOARIO DI PADOVA	arch. Dian — data 7-9-1966 — ing.