


ORIGINALE

Div. III - LL. PP.  
DATA  
- 9 OTT. 1985  
Progetto n. 9803

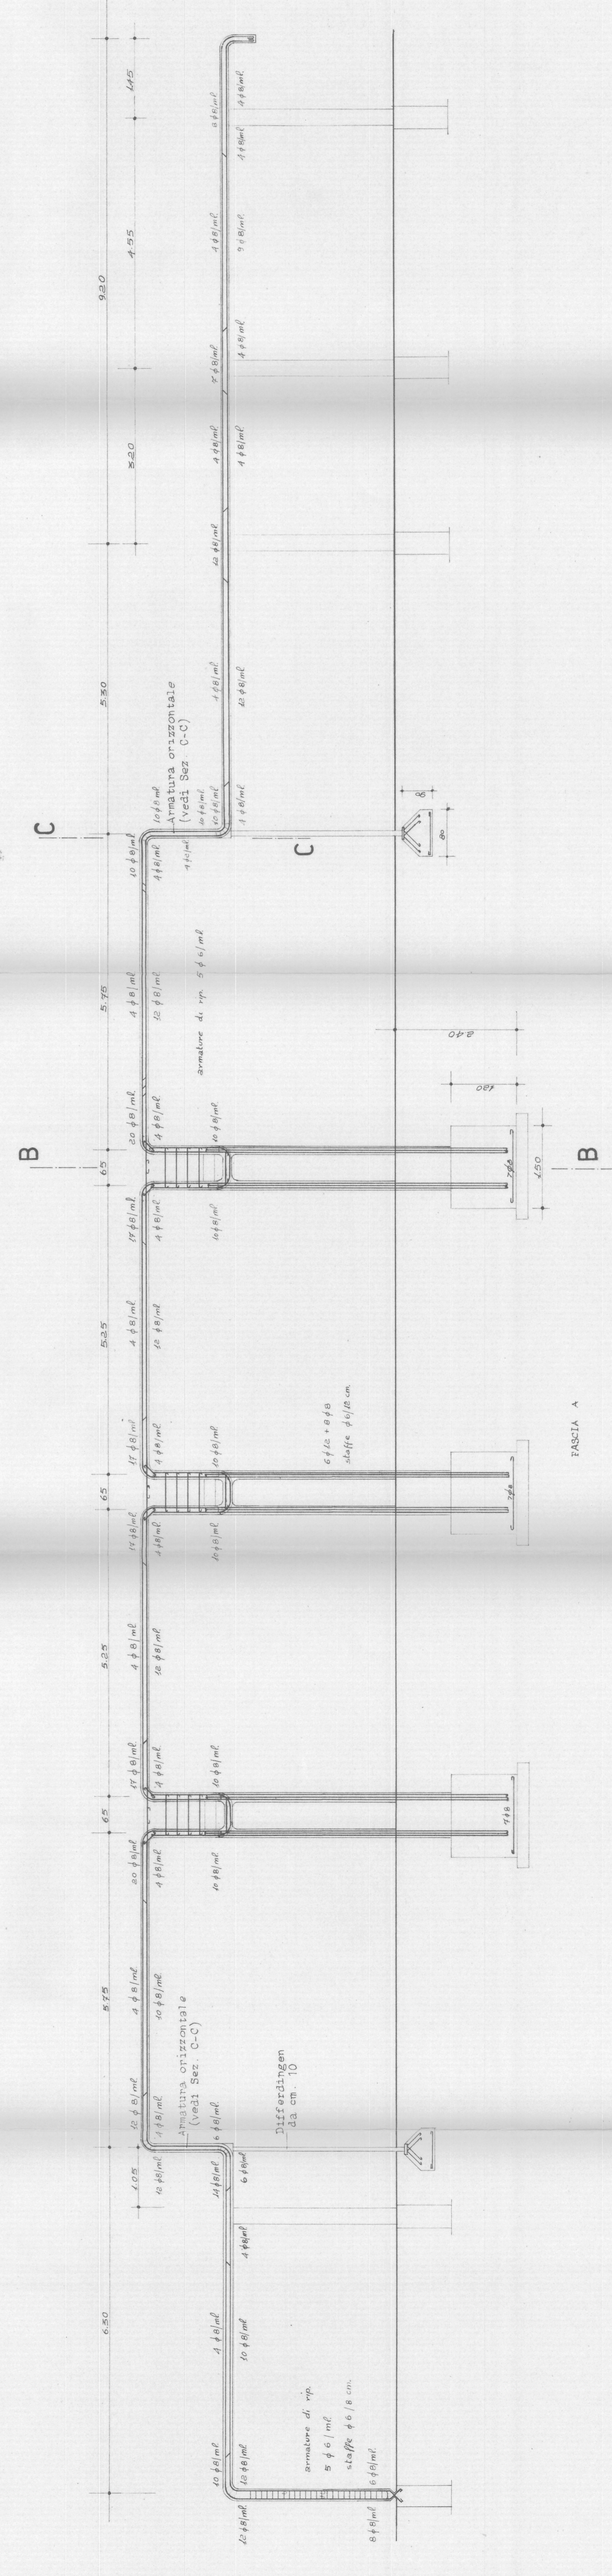

*Giuseppe Davanzolo*  
Giuseppe Davanzolo  
Architetto  
Via S. Agostino  
Tel. 0429/21179

ufficio tecnico impresa ing. pio guaraldo strada castellana  
pass. n. 10 (tel. 2252)

**ARMATURA PENSILINA D'INGRESSO**

Progetto del "FORO BOARIO" di Padova in 10.  
calita Chiesanuova.

scale  
1:50  
1:2