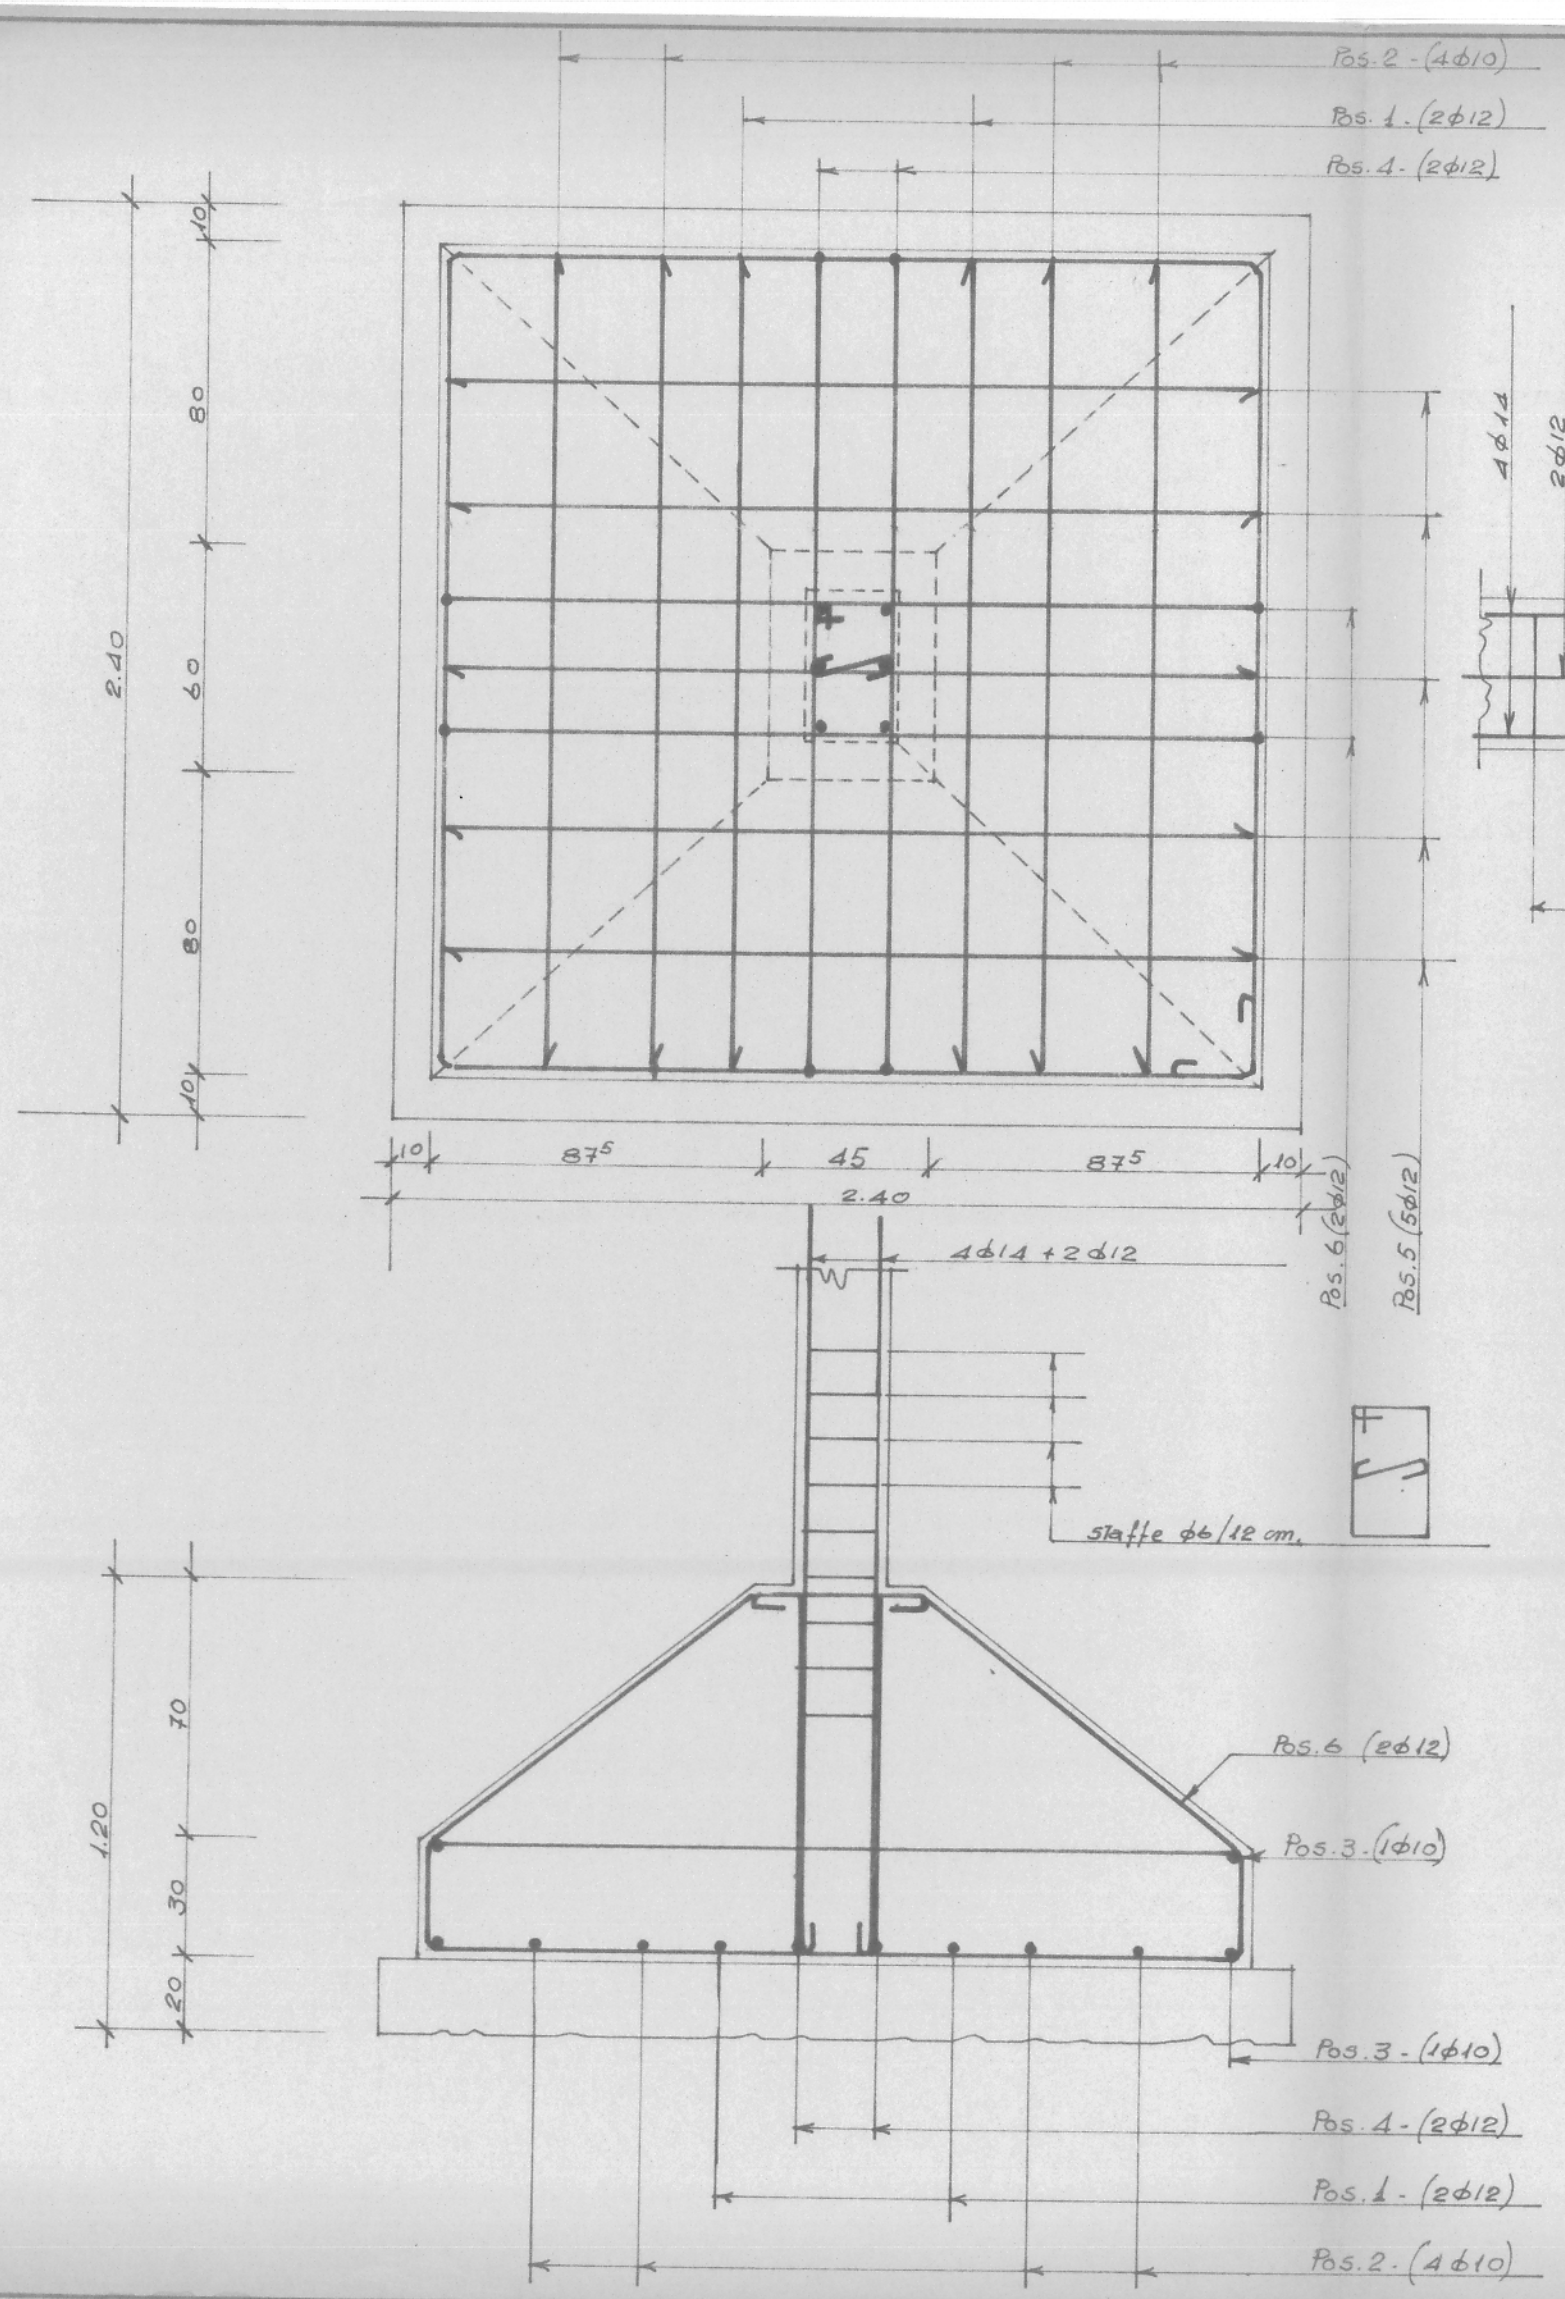

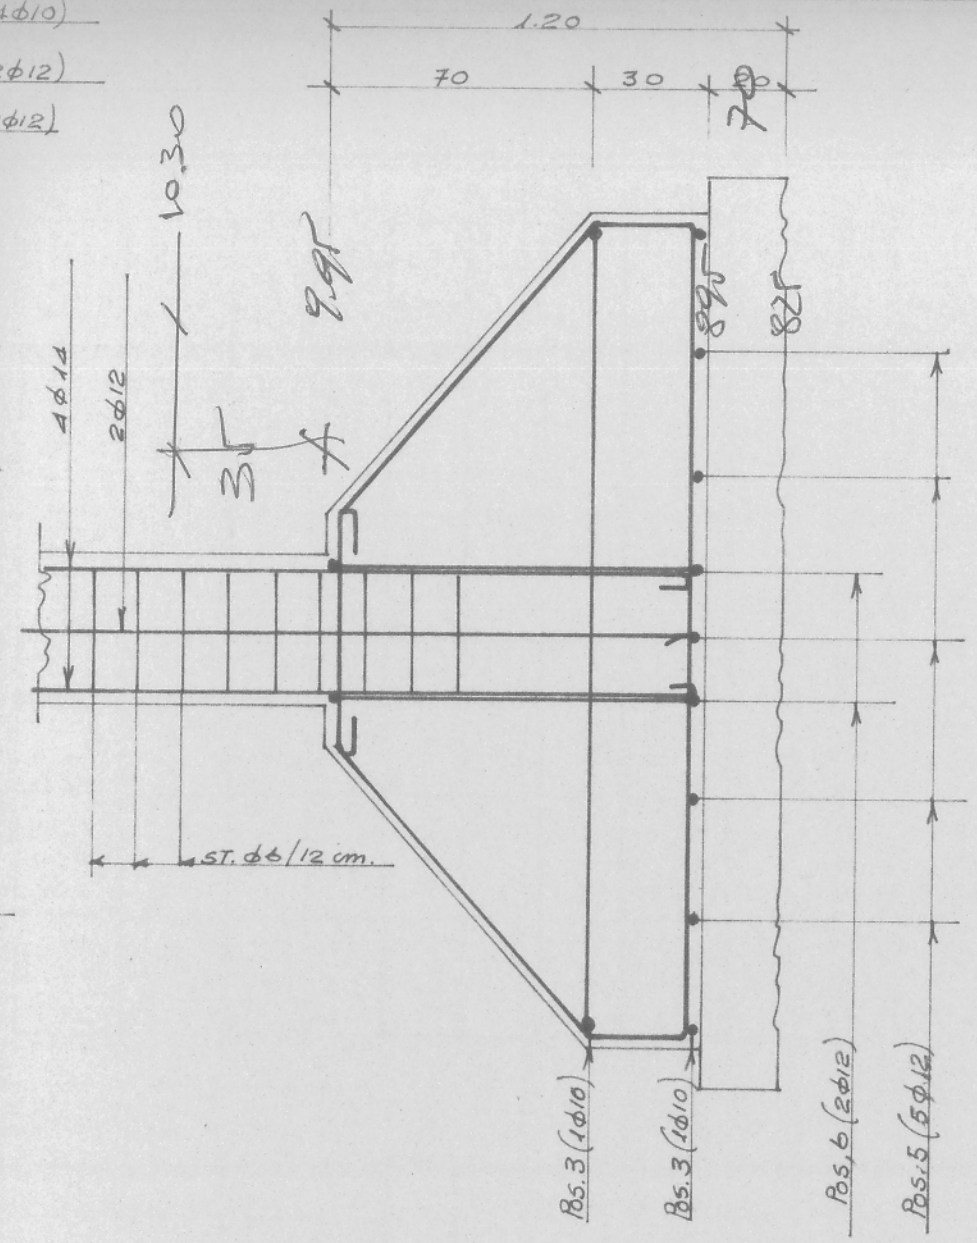

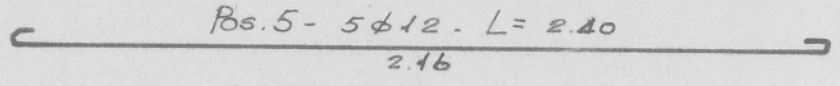

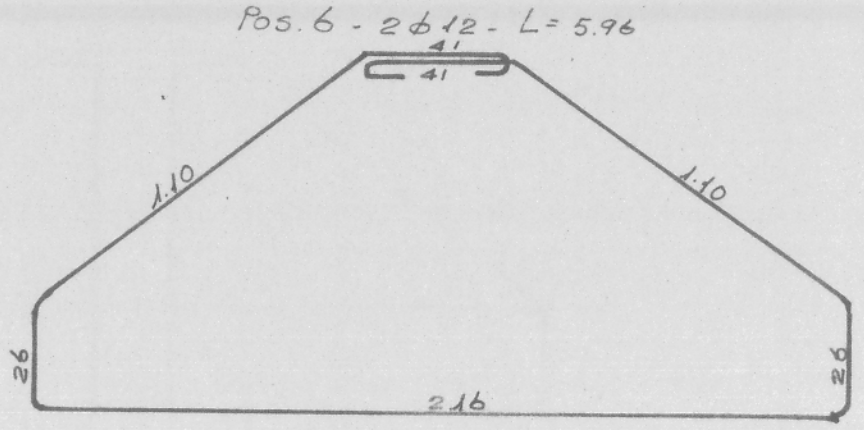

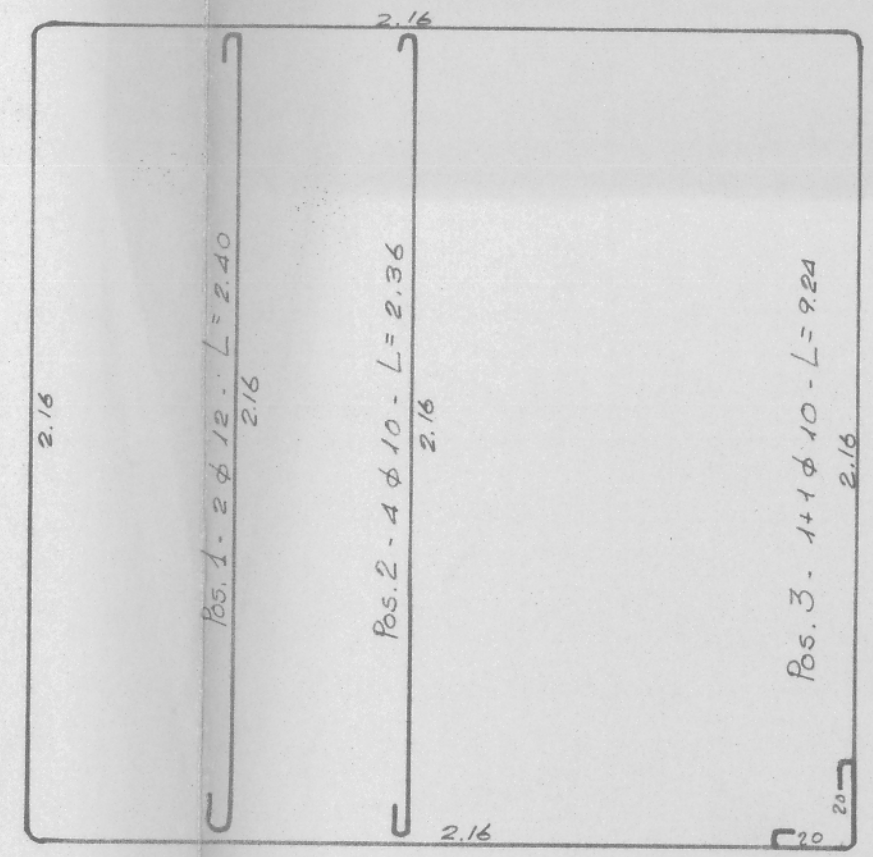

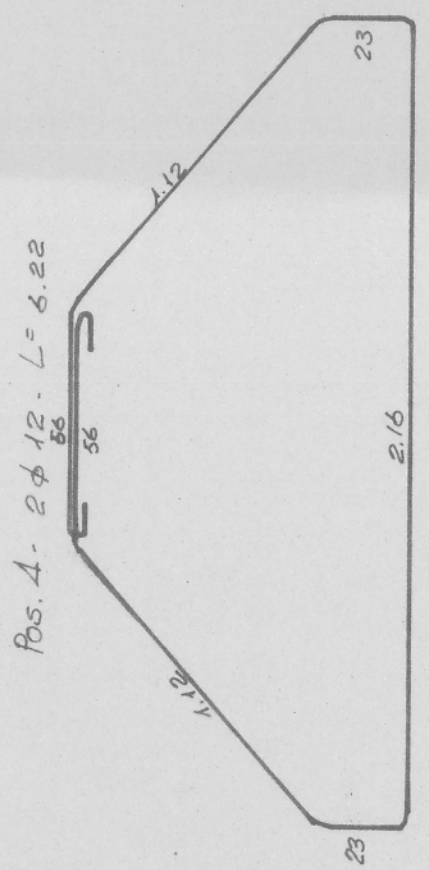

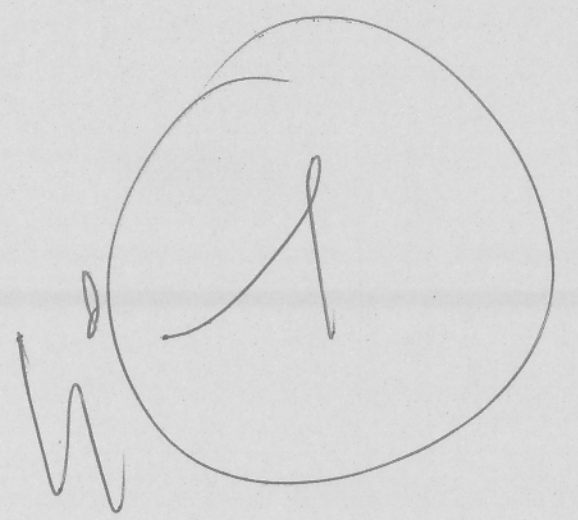

controllare le misure — res. cub. $R_{28gg.} = 200$ Kg/cm^2 — per il cantiere

228	ufficio tecnico impresa ing. pio guaraldo	strada castellana paese - tv - (tel. 95115)
	SERVIZI GENERALI _ ARMATURA DEL PLINTO N° 301	
scale 1:20	PROGETTO DEL FORO BOARIO DI PADOVA	prog.: dott. Ing. Aldo Rampezzo dis. AR — agg. date 30/9/66 — agg.