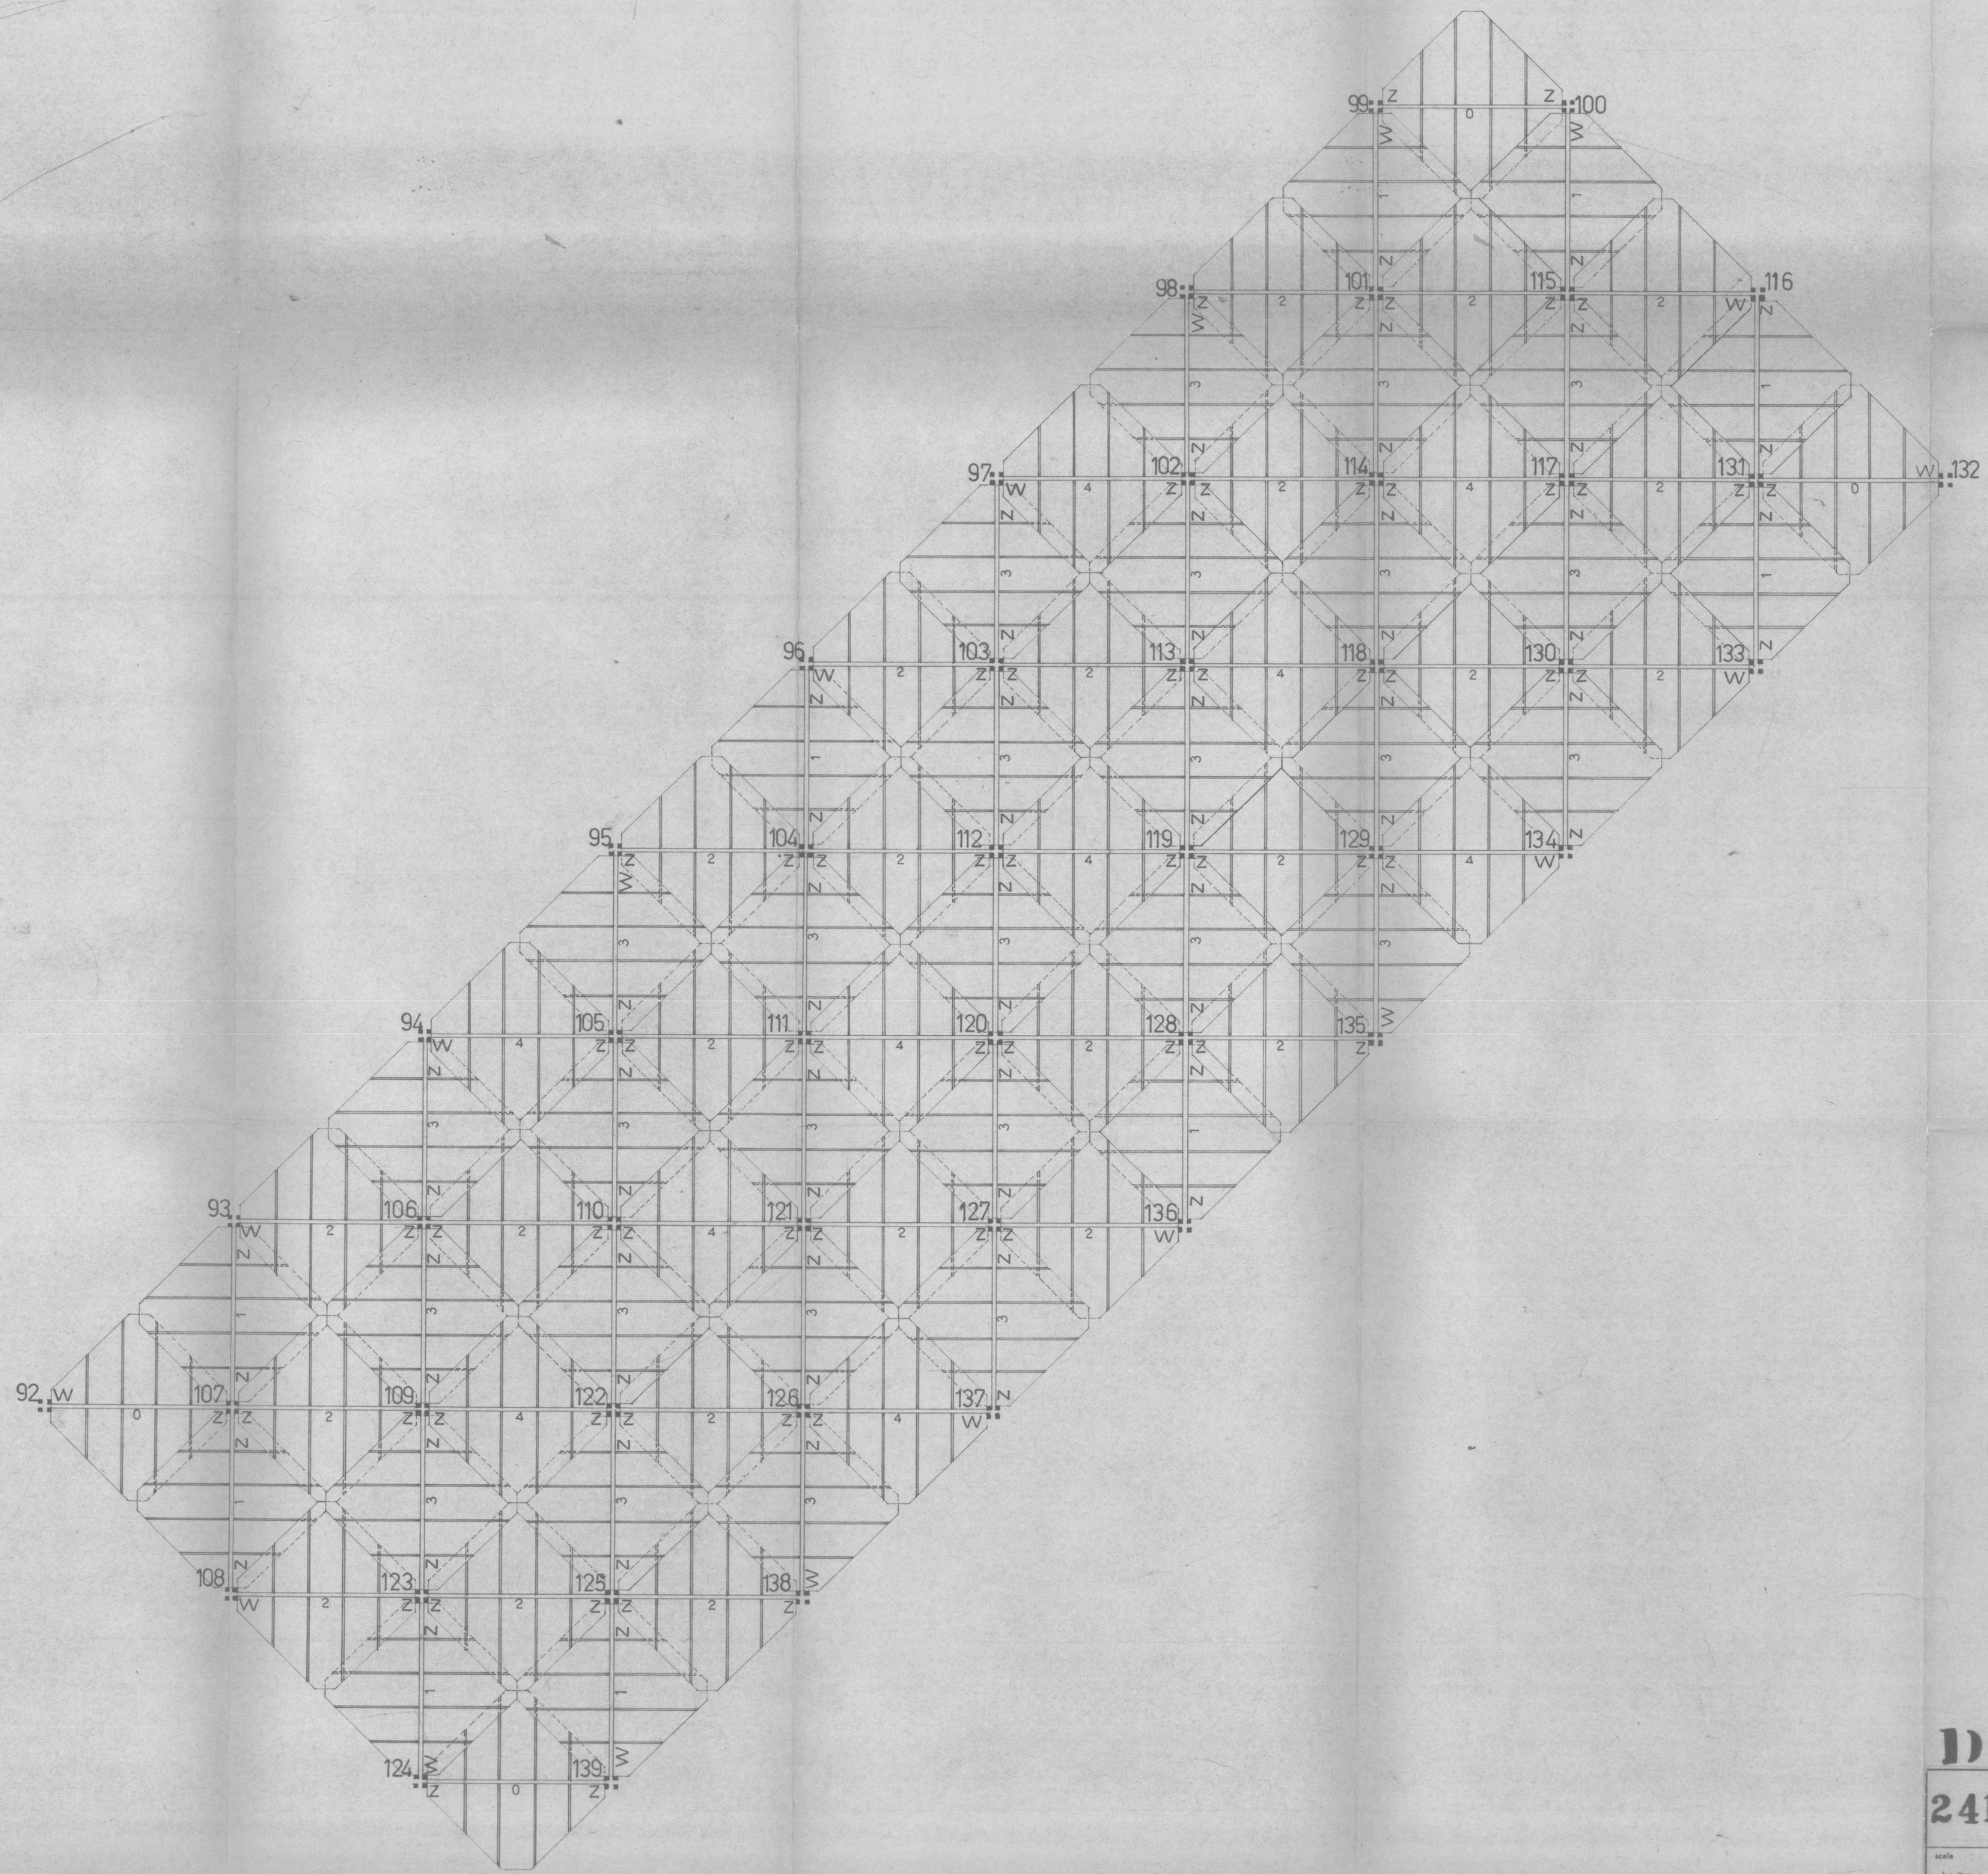

D

241	ufficio tecnico impresa ing. pio guraldo	strada castellana ponso - tv - (tel. 95115)
	SCHEMA DI MONTAGGIO DEGLI ELEMENTI PREFABBRICATI DEGLI ELEMENTI DI COPERTURA DELLA STALLA DI SOSTA	
scala 1:200	PROGETTO DEL FORO BOARIO DI PADOVA	prog. · dis. · esp. · data 8/10/66 esp.