



SCALA DEL DIURNO


SEZIONE R-R

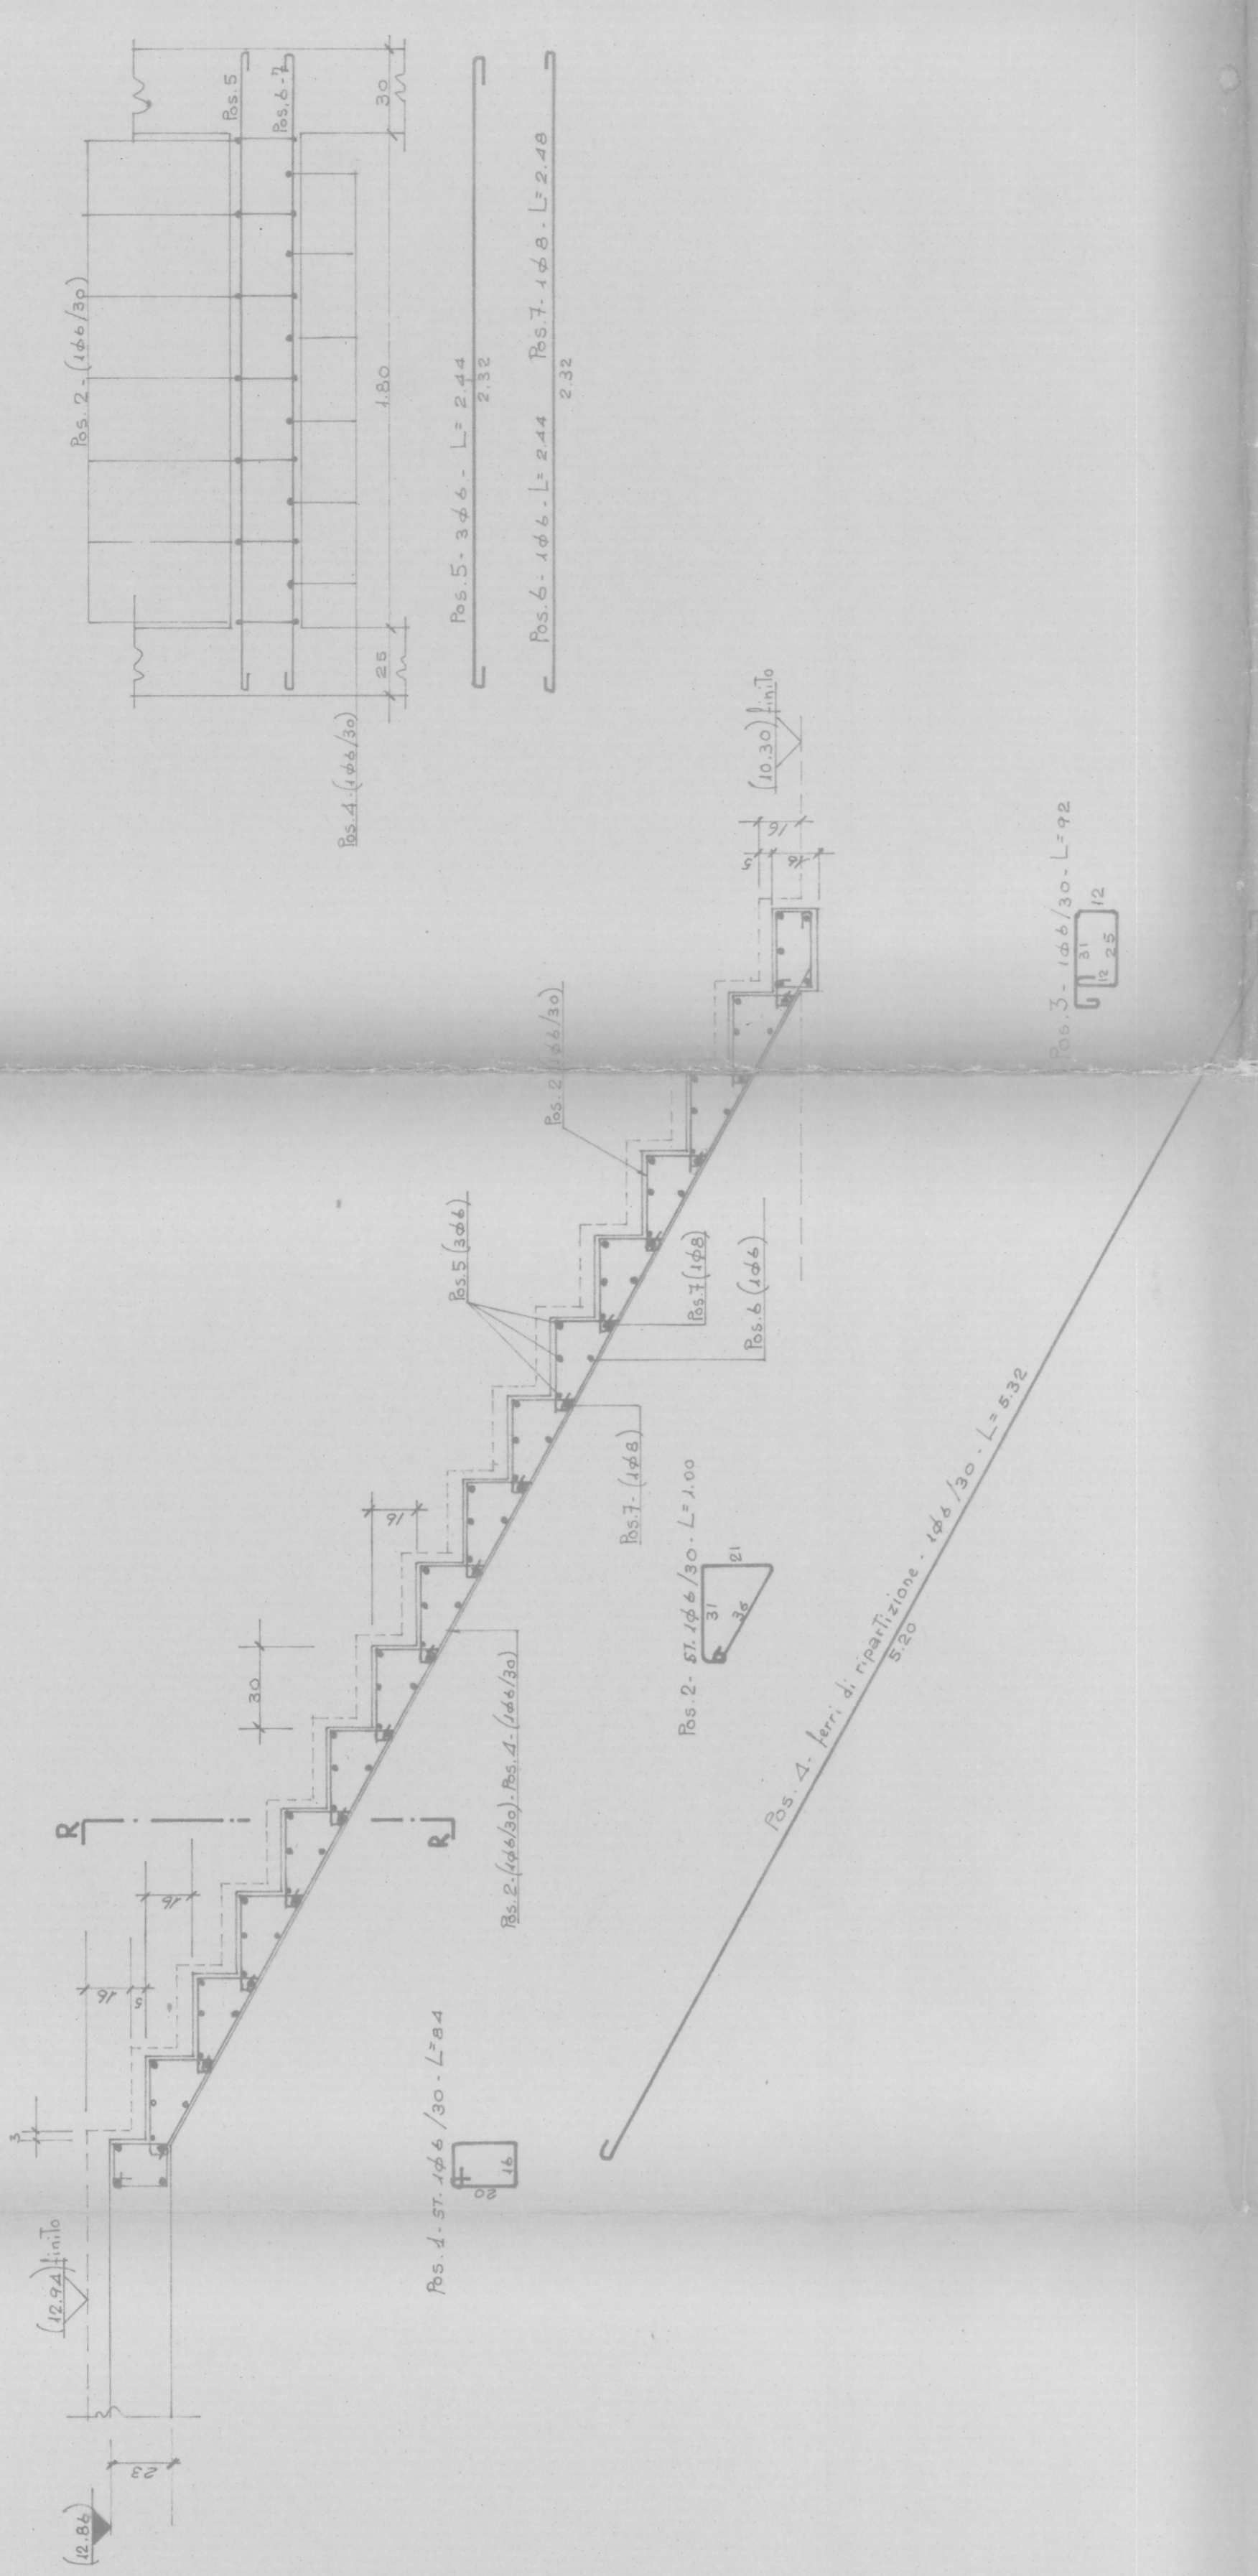


TRAVE FRA I PILASTRI 310 - 309

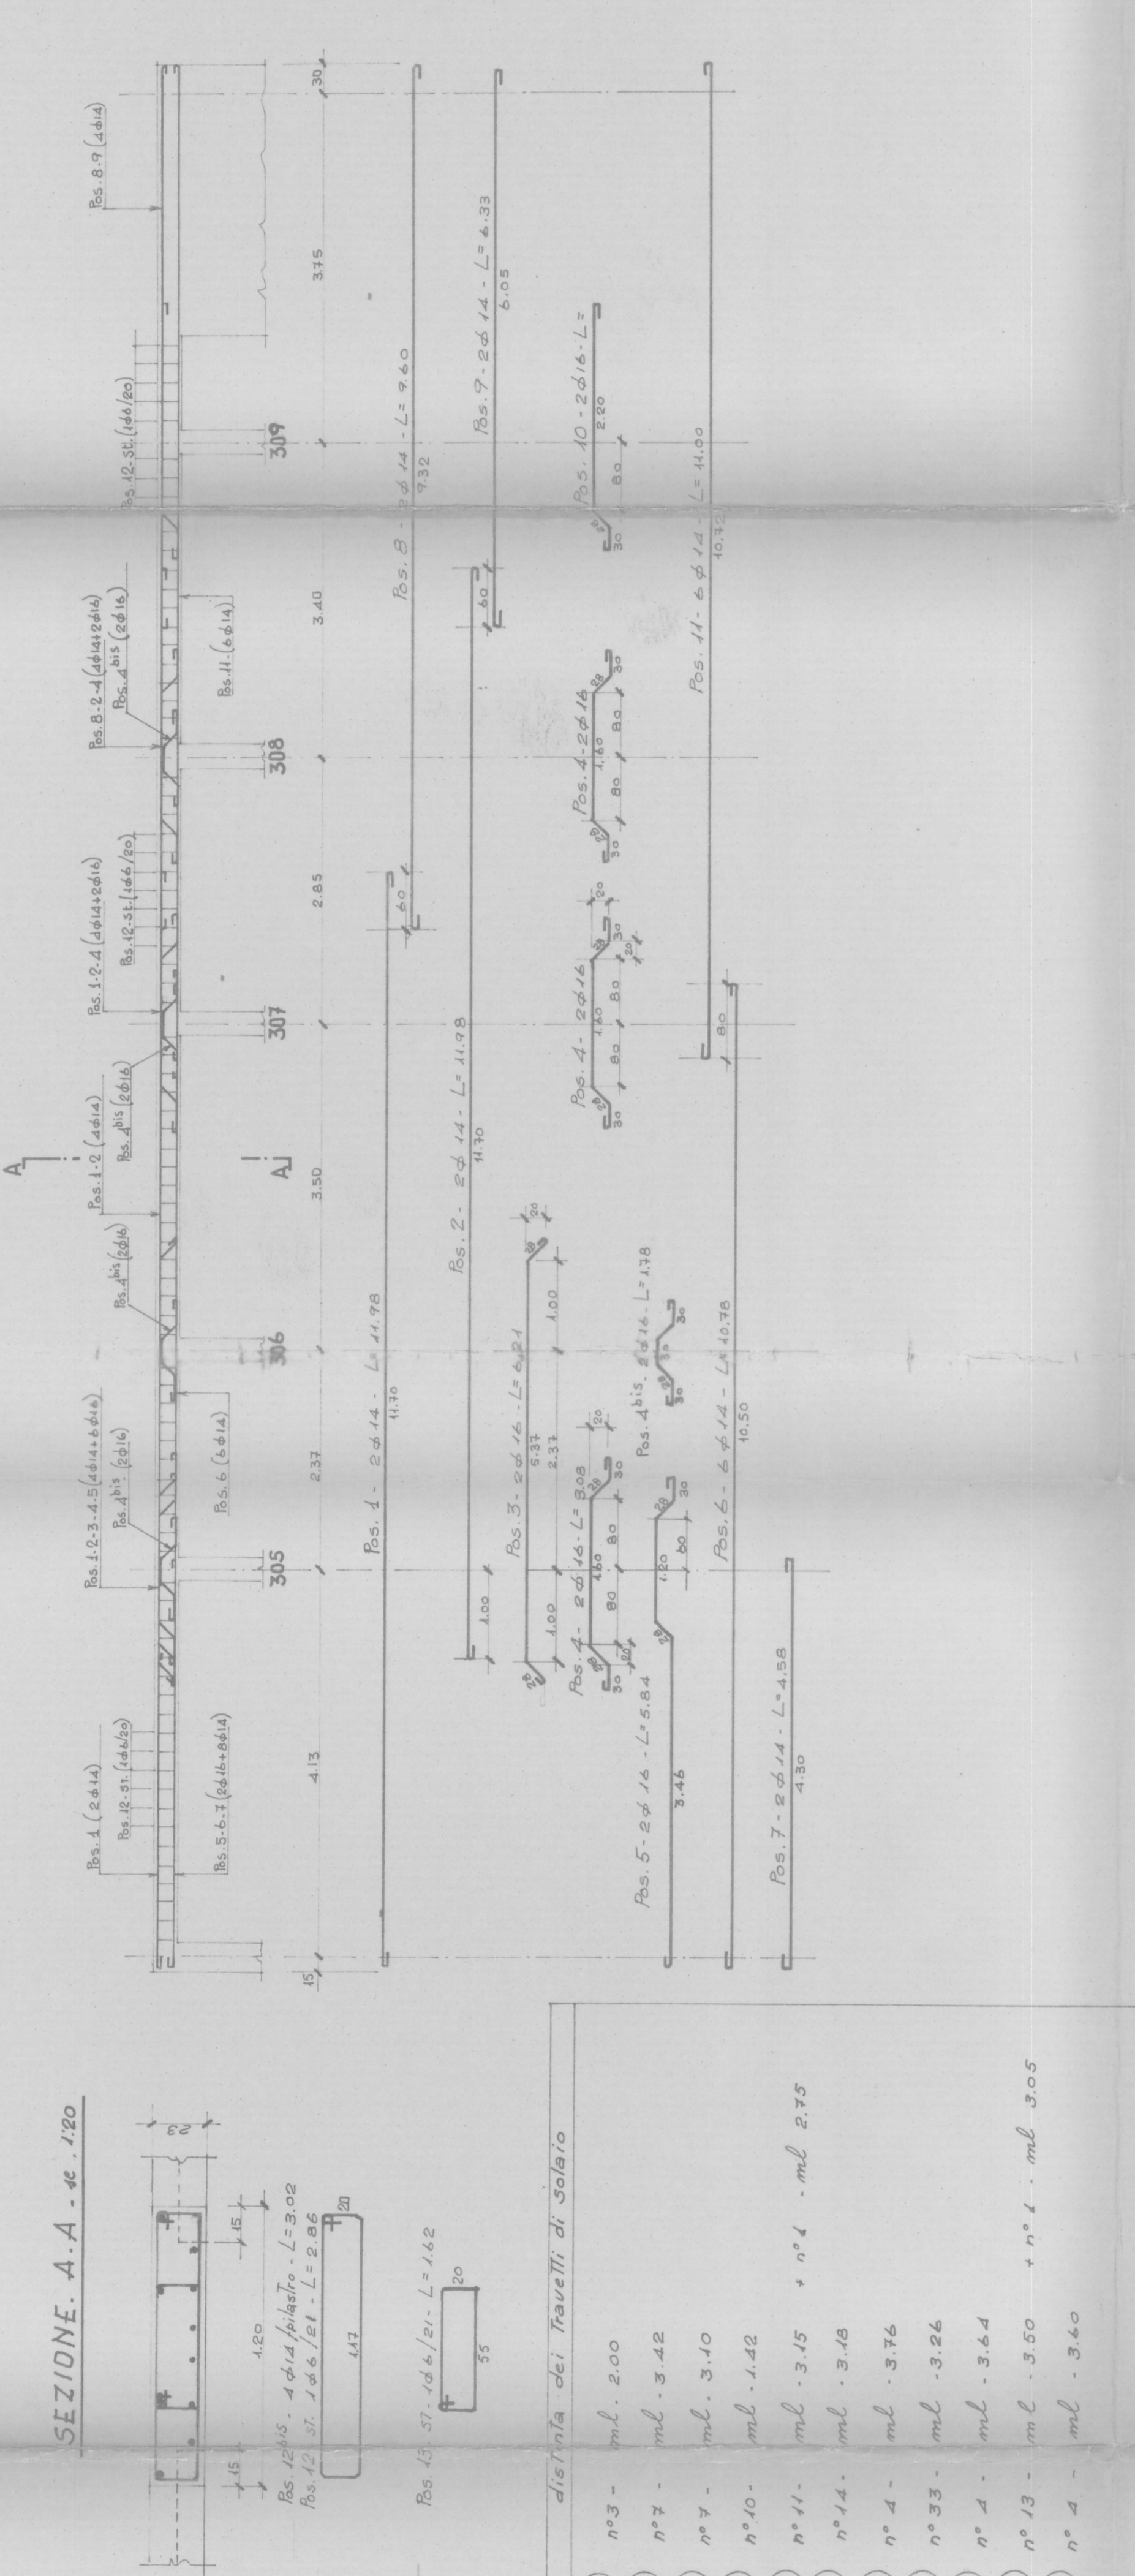

SEZIONE A-A - c. - 120

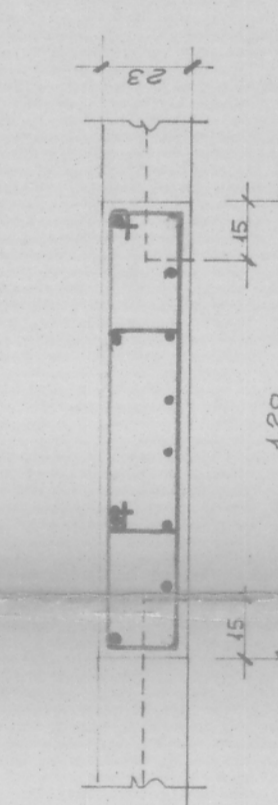


TRAVE FRA I PIL. 217 - 314

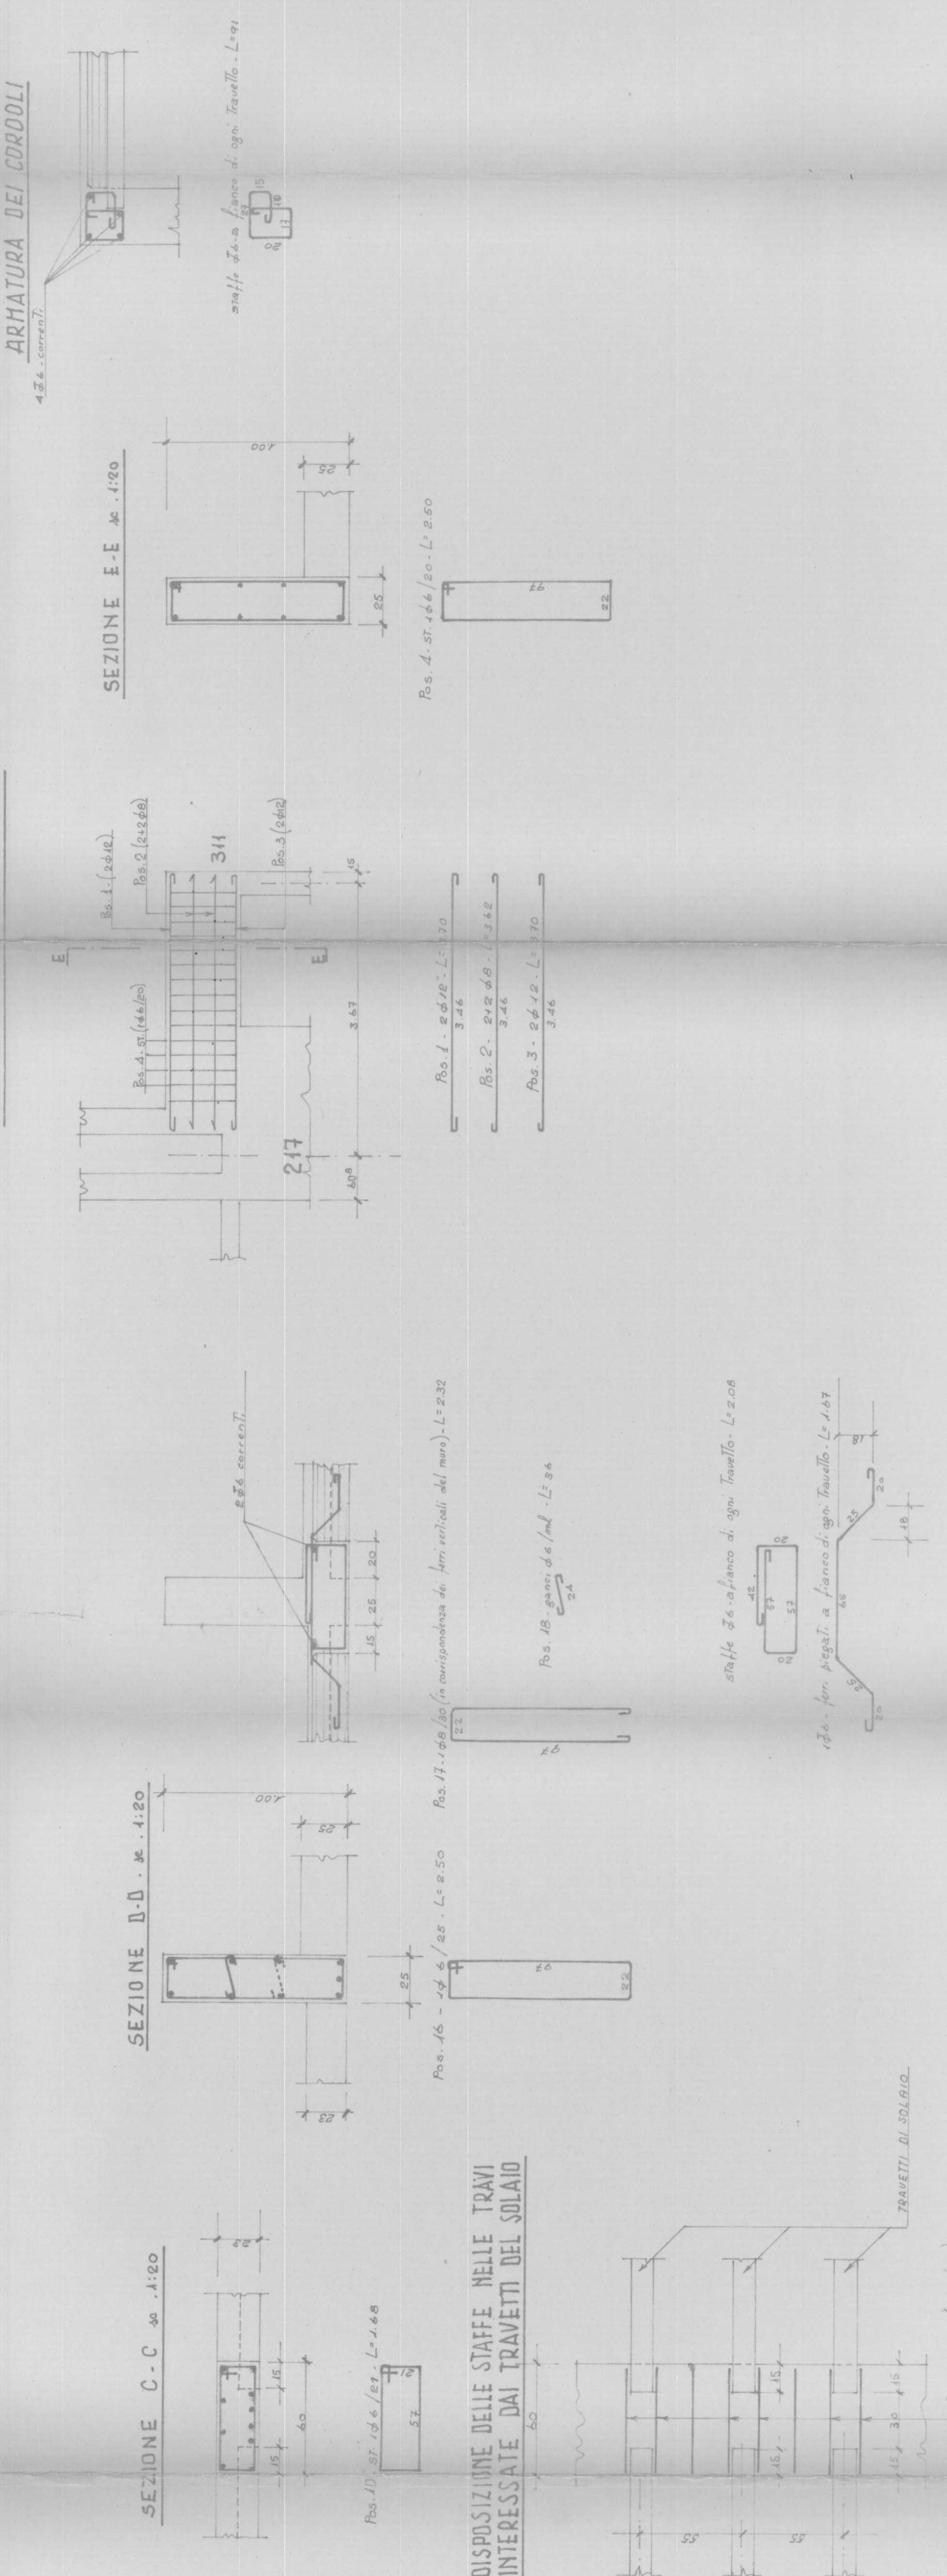


SEZIONE C-C - m. 4120




SEZIONE D-D - m. 4120

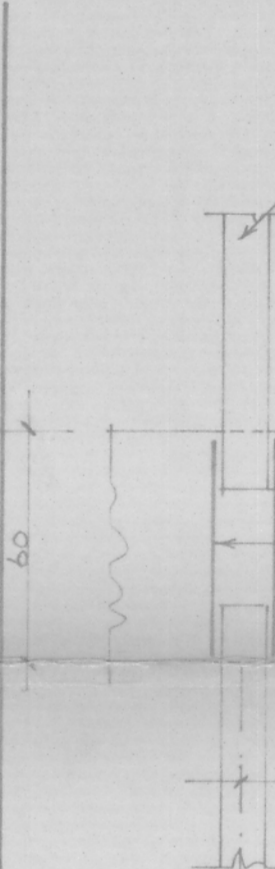


SEZIONE E-E - m. 1120

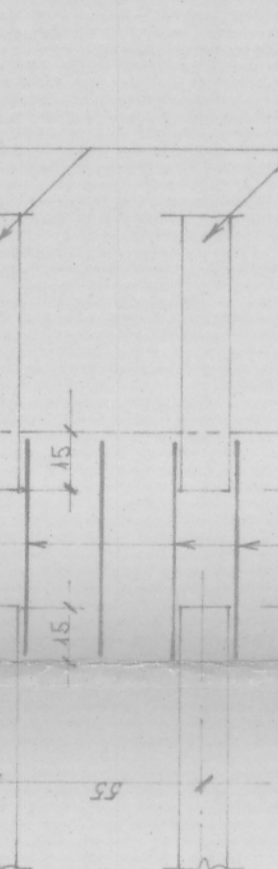


DISPOSIZIONE DELLE STAFFE NELLE TRAVI INTERESSATE DAI TRAVETTI DEL SOGLIO

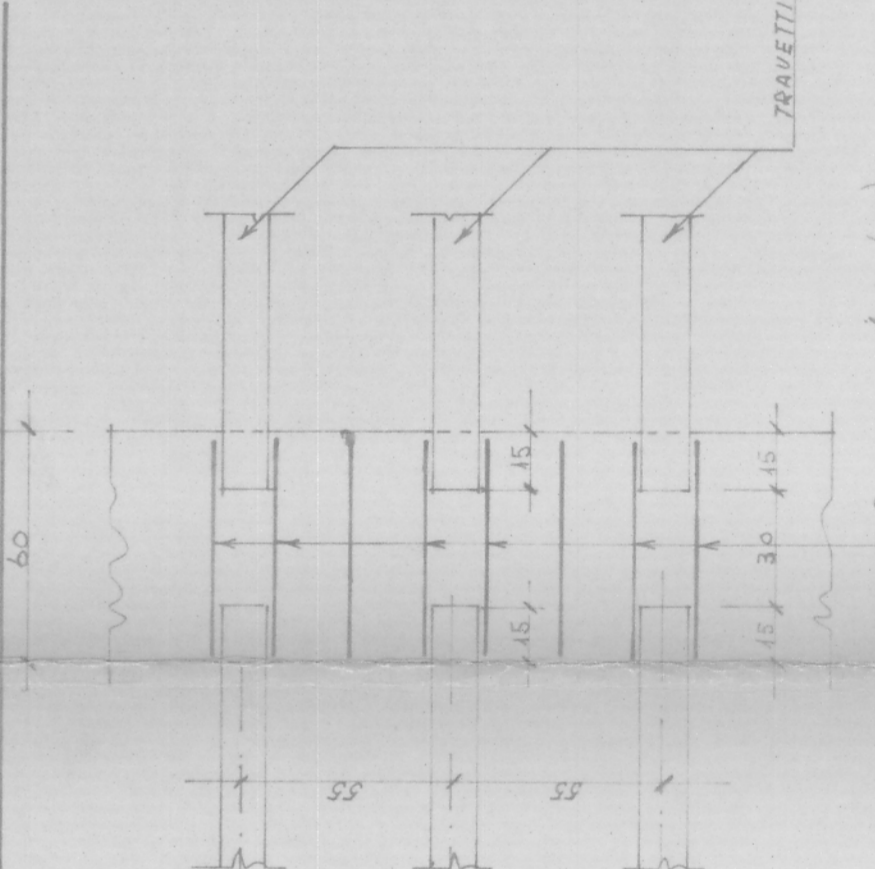


TRAVI FRA I PILASTRI 216 - 218

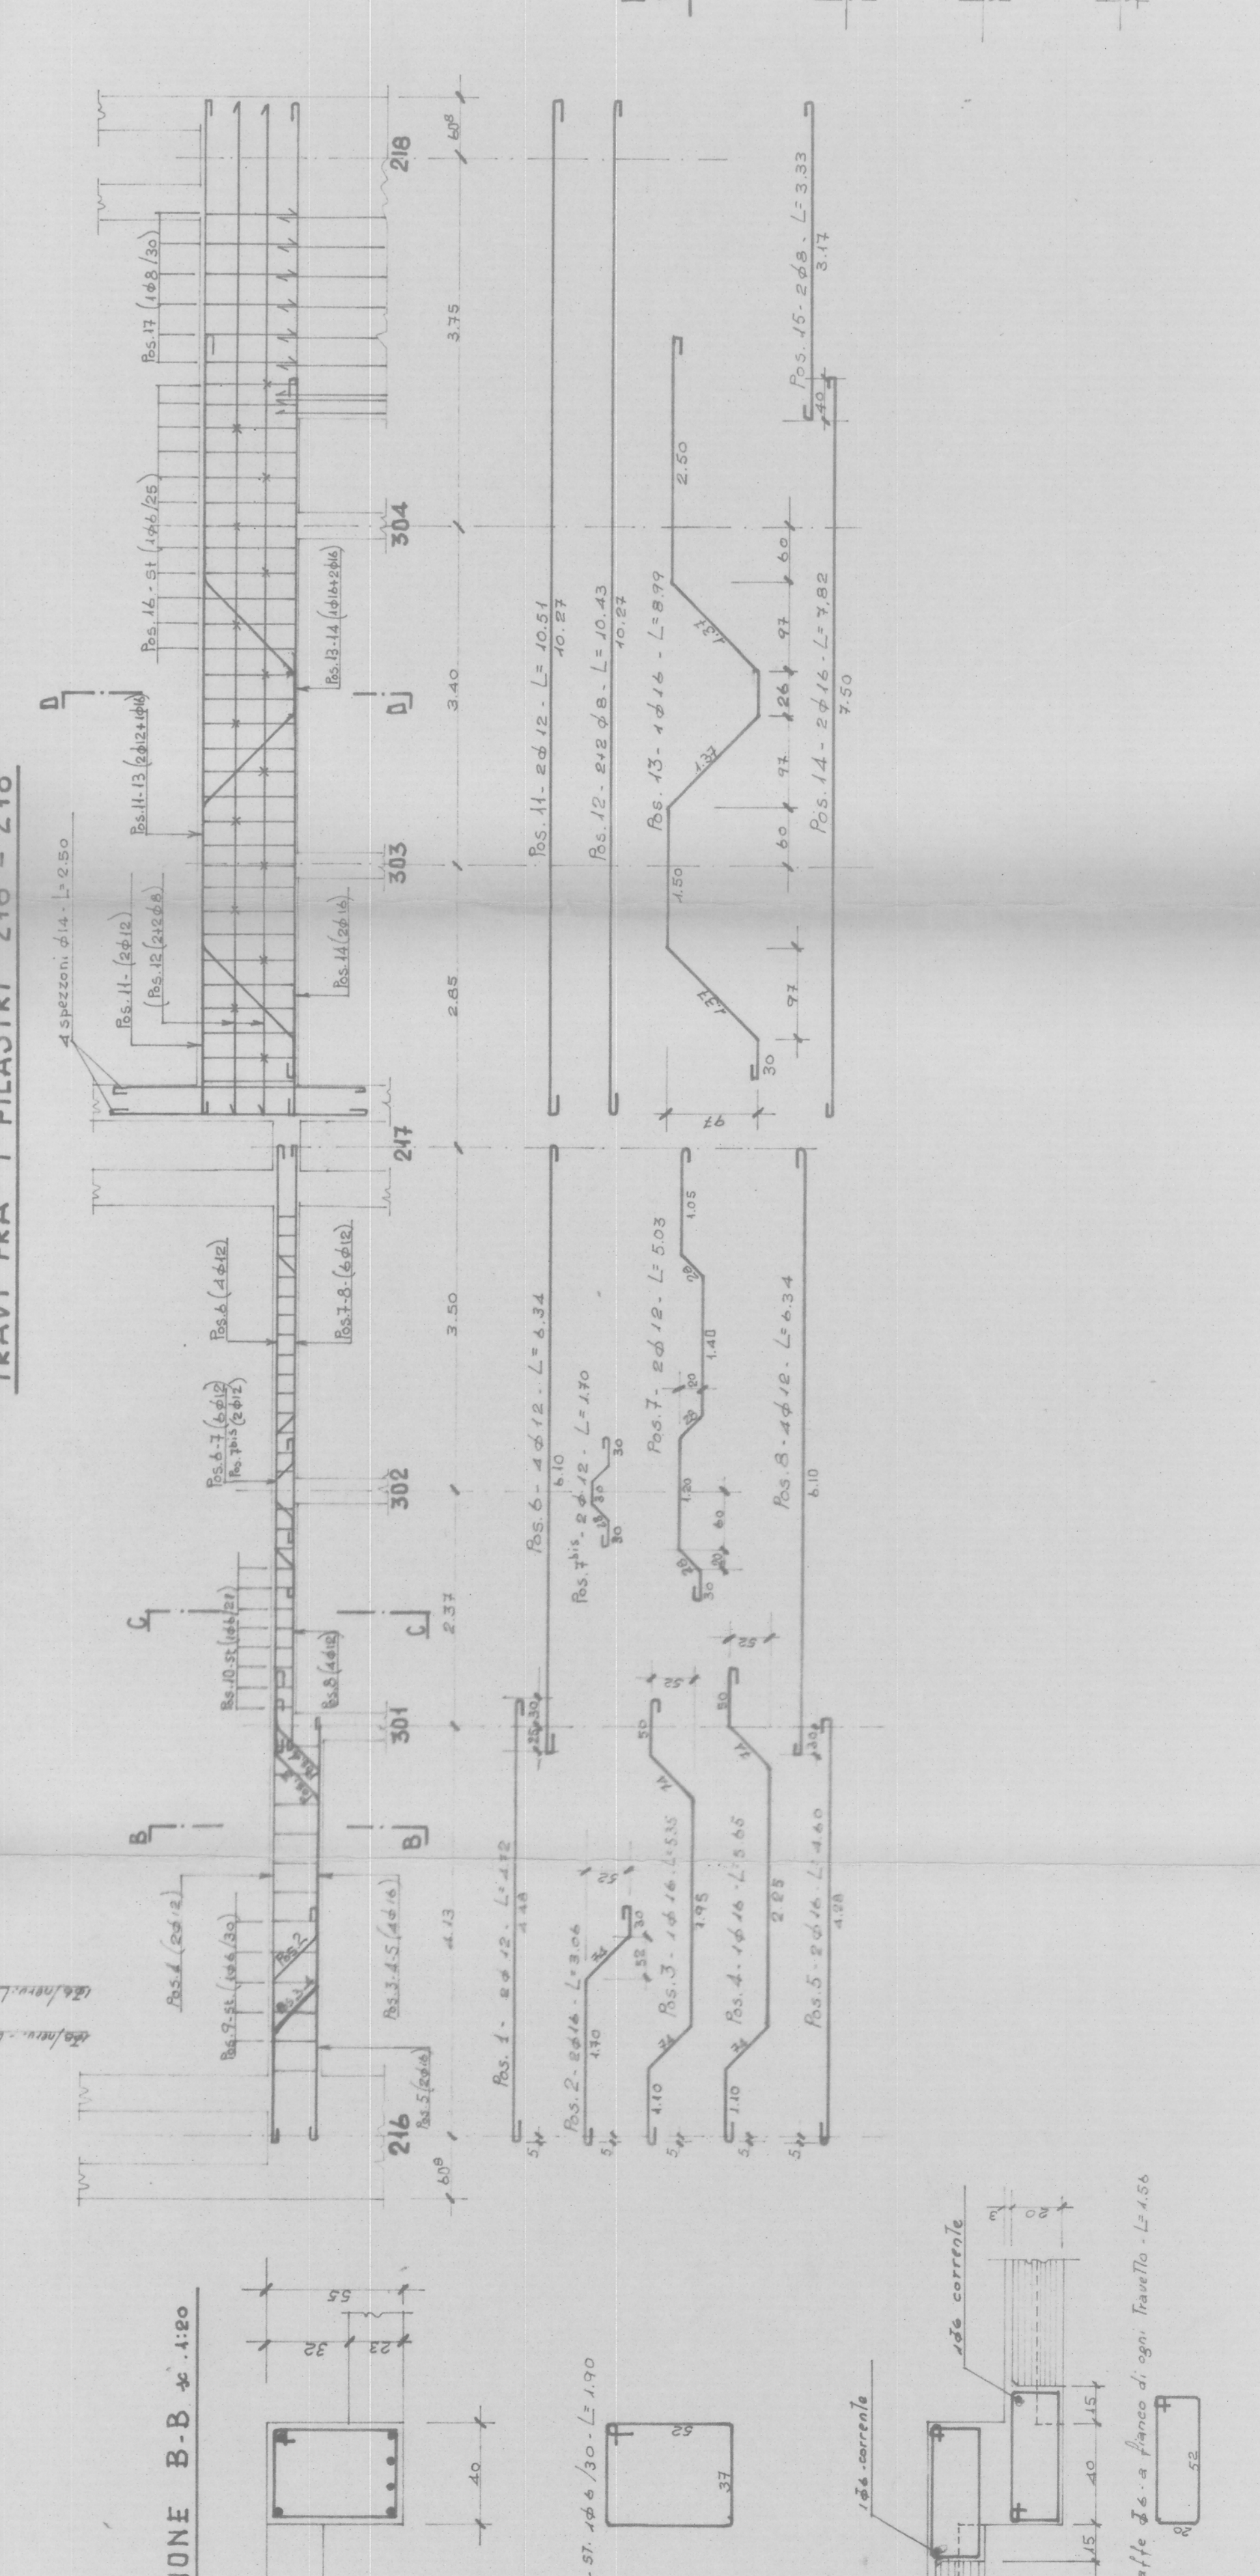


SEZIONE B-B - m. 1120

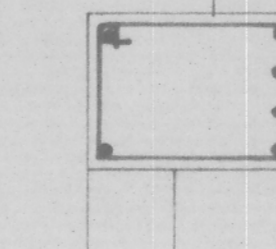


SEZIONE F-F - m. 1120

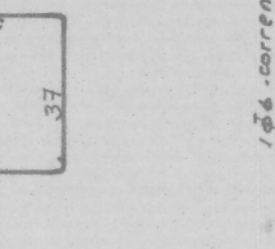

SEZIONE G-G - m. 1120

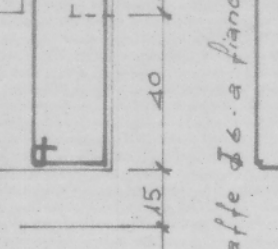

DISPOSIZIONE DELLE STAFFE NELLE TRAVI INTERESSATE DAI TRAVETTI DEL SOGLIO

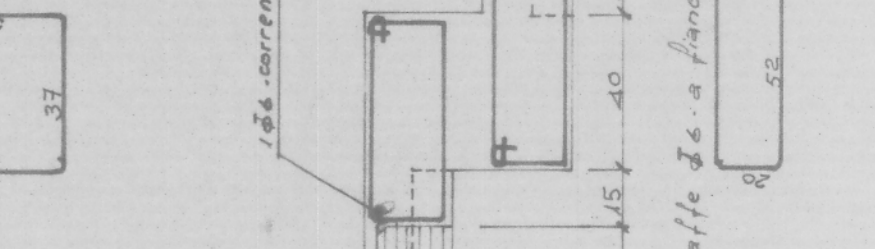

45

ARMATURA DEL SOGLIO E DELLE TRAVI DEL DIURNO

ufficio tecnico ing. pio garaldo

ING. PIO GARALDO

VIA ...

dot. Ing. Aldo Tompica