


**SEZIONE A-A**

**SEZIONE B-B**

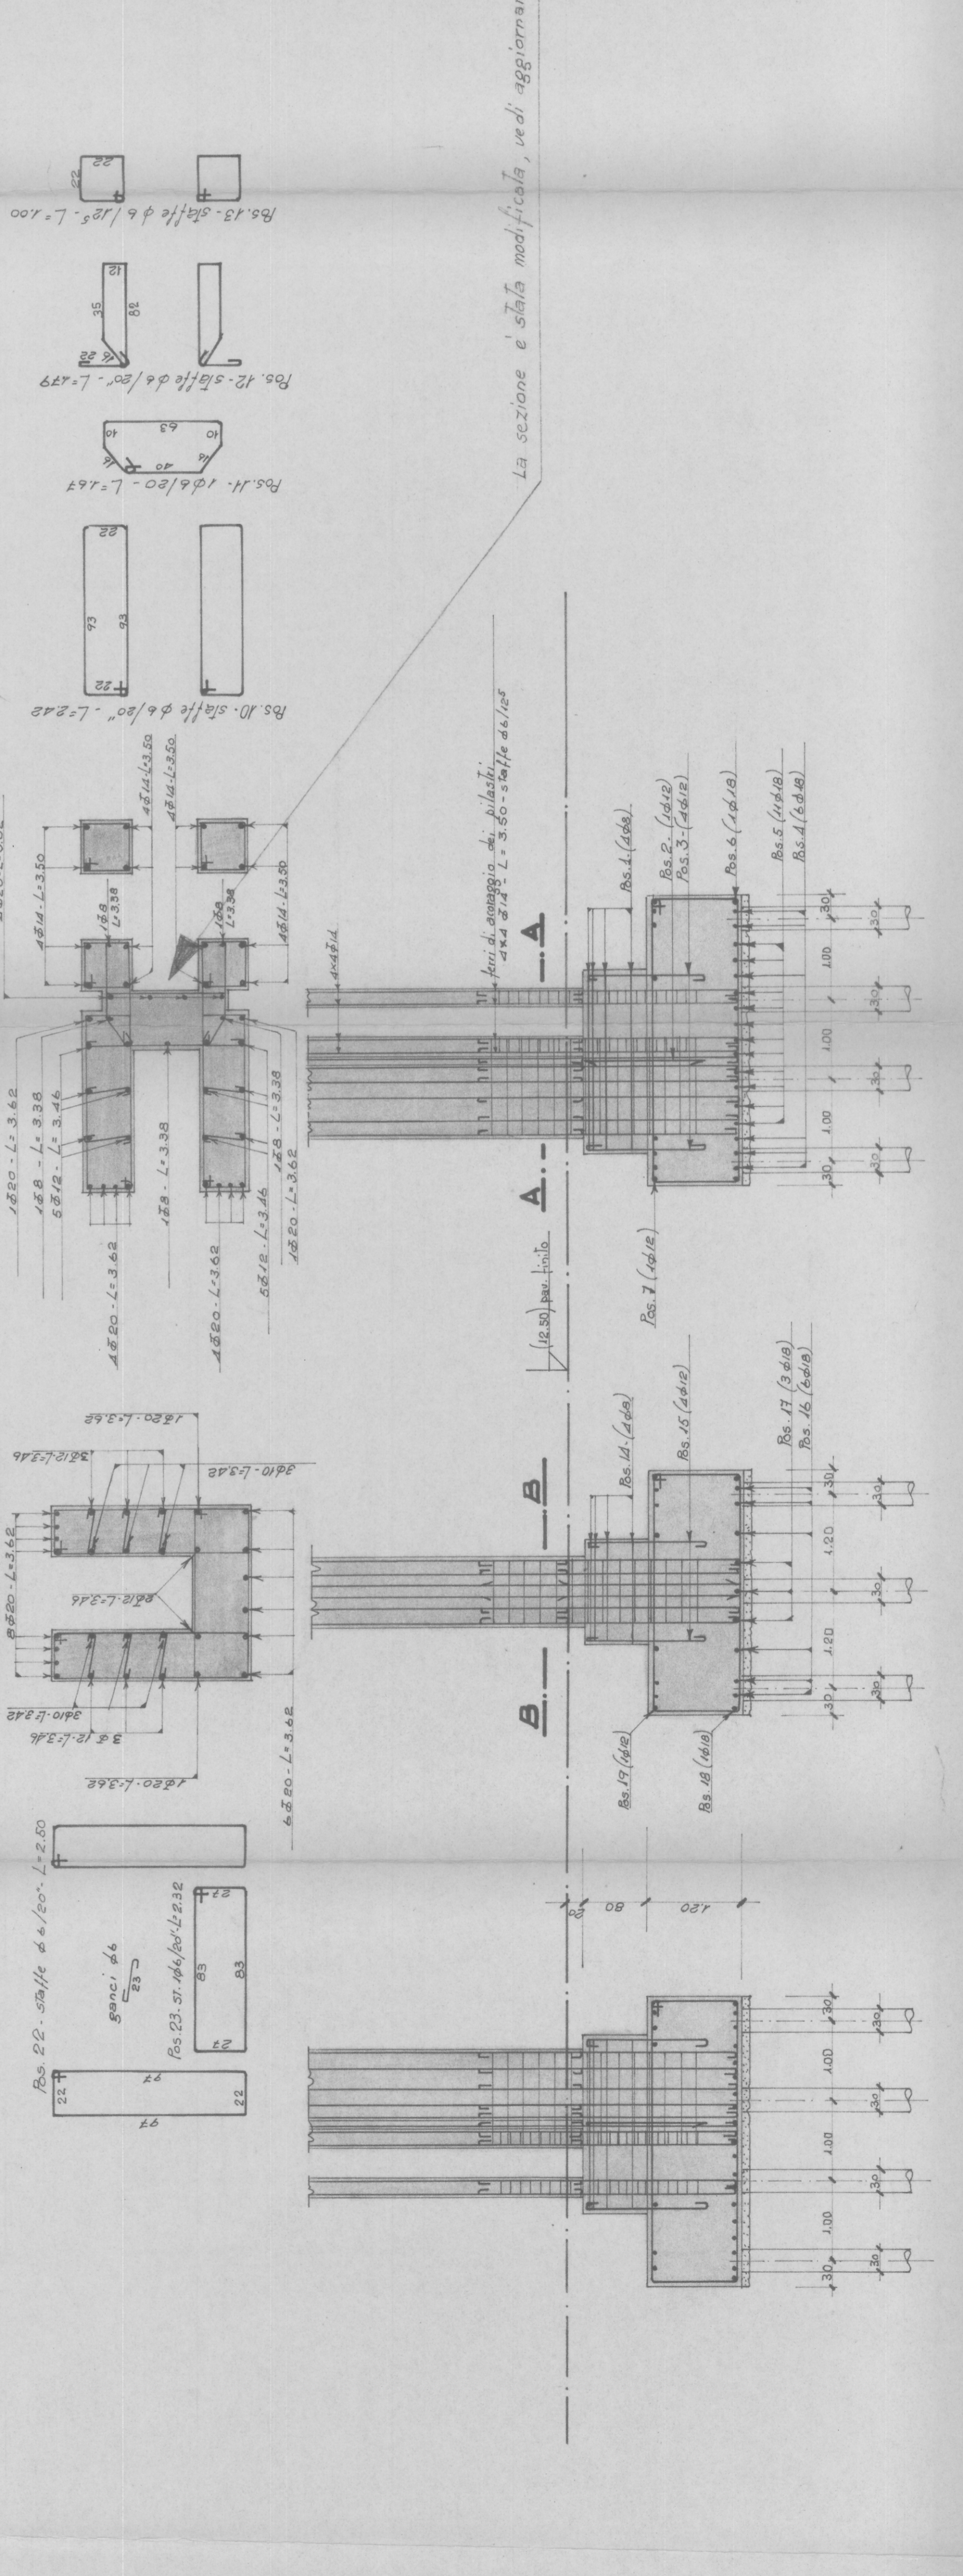

La sezione è stata modificata, vedi aggiornamento sul disegno n° 280