


SEZIONE A-A

SEZIONE B-B

SEZIONE C-C

SEZIONE D-D

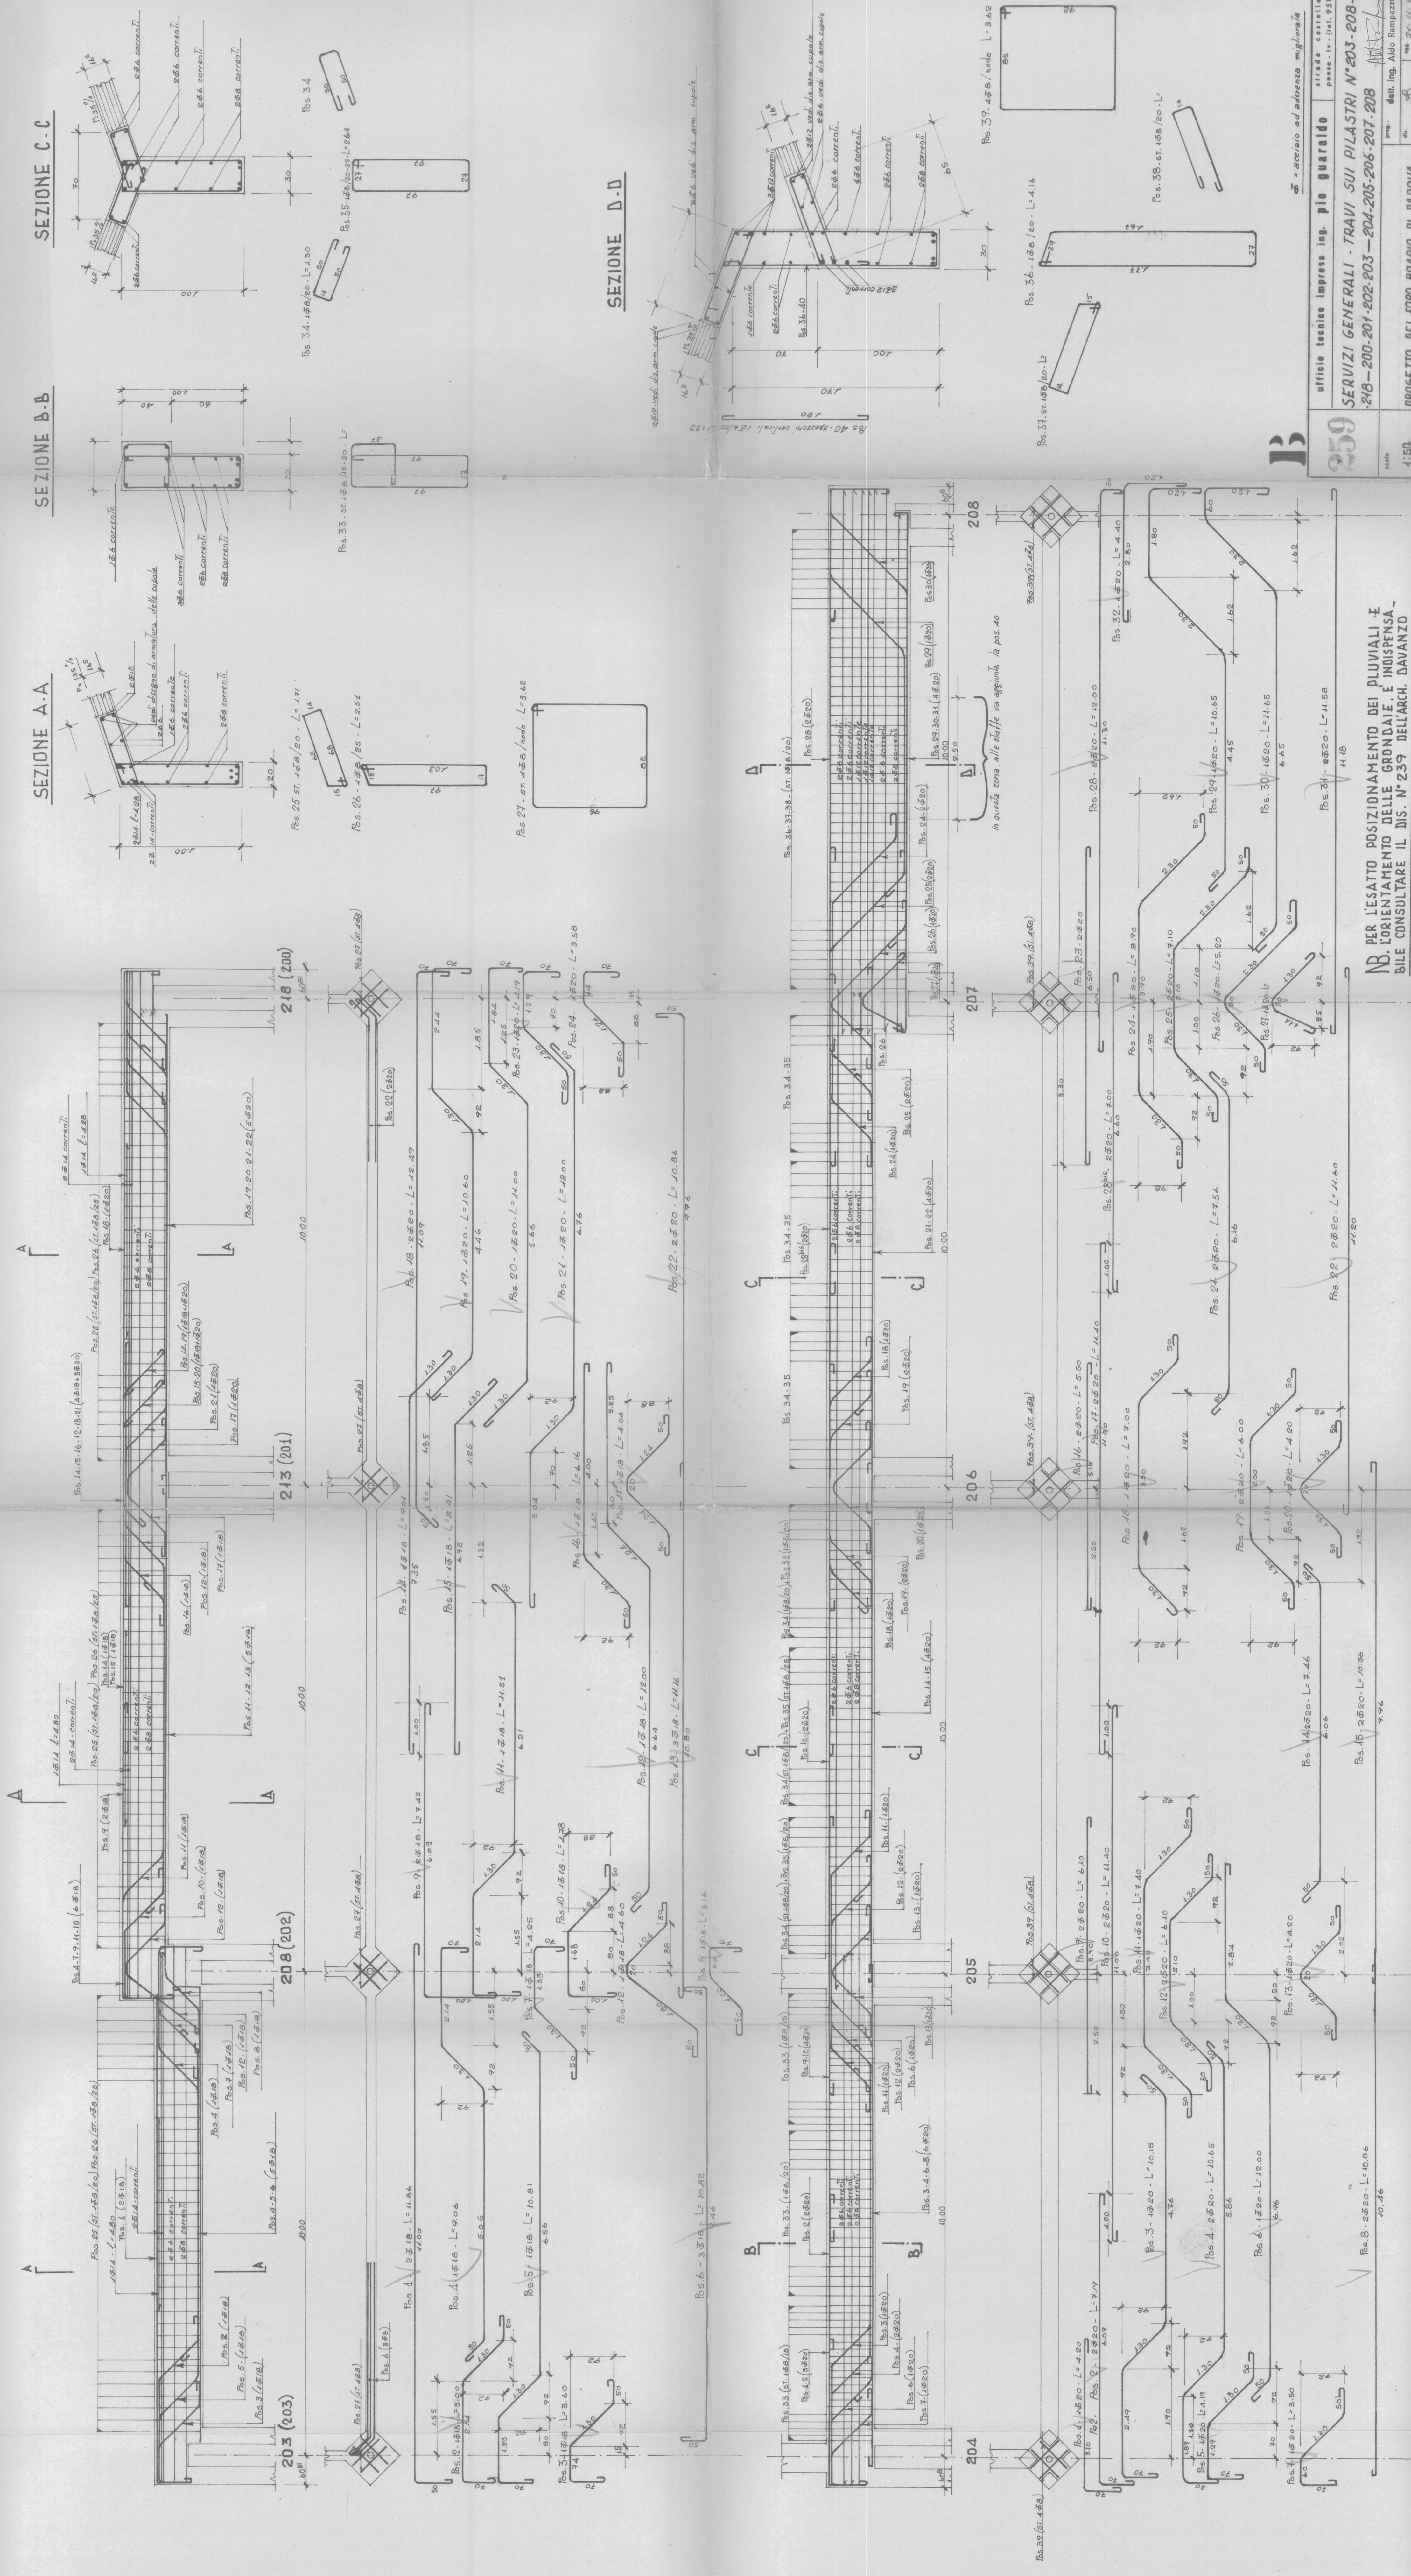

PER L'ESATTO POSIZIONAMENTO DEI PLUVIALI E
 L'ORIENTAMENTO DELLE GONDANIE È INDISPENSA-
 BILE CONSULTARE IL DIS. N° 239 DELL'ARCH. DAVANZO

B

utilile tecnico impressa ing. pio guaraldo
 strada cagliari
 paese - tv - (tel. 01115)

259

SERVIZI GENERALI - TRAVI SUI PILASTRI N° 203 - 208 - 213
 - 218 - 200 - 201 - 202 - 203 - 204 - 205 - 206 - 207 - 208

PROGETTO DEL FORO BOARIO DI BADOVA

4:50

14-12-1966

ing. Aldo Rampazzo