
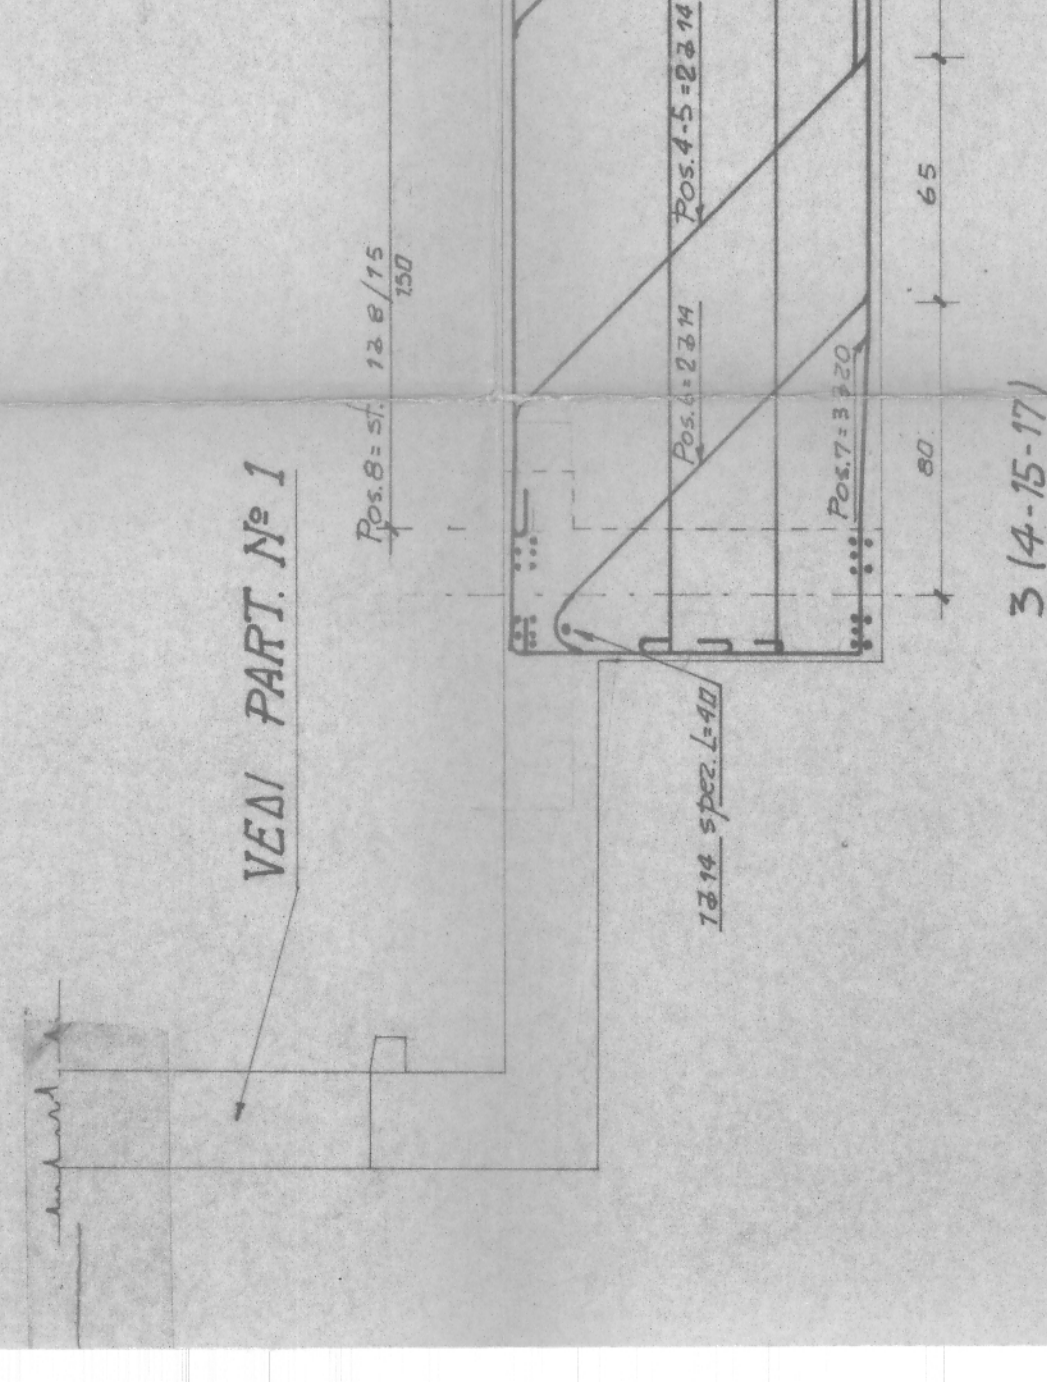
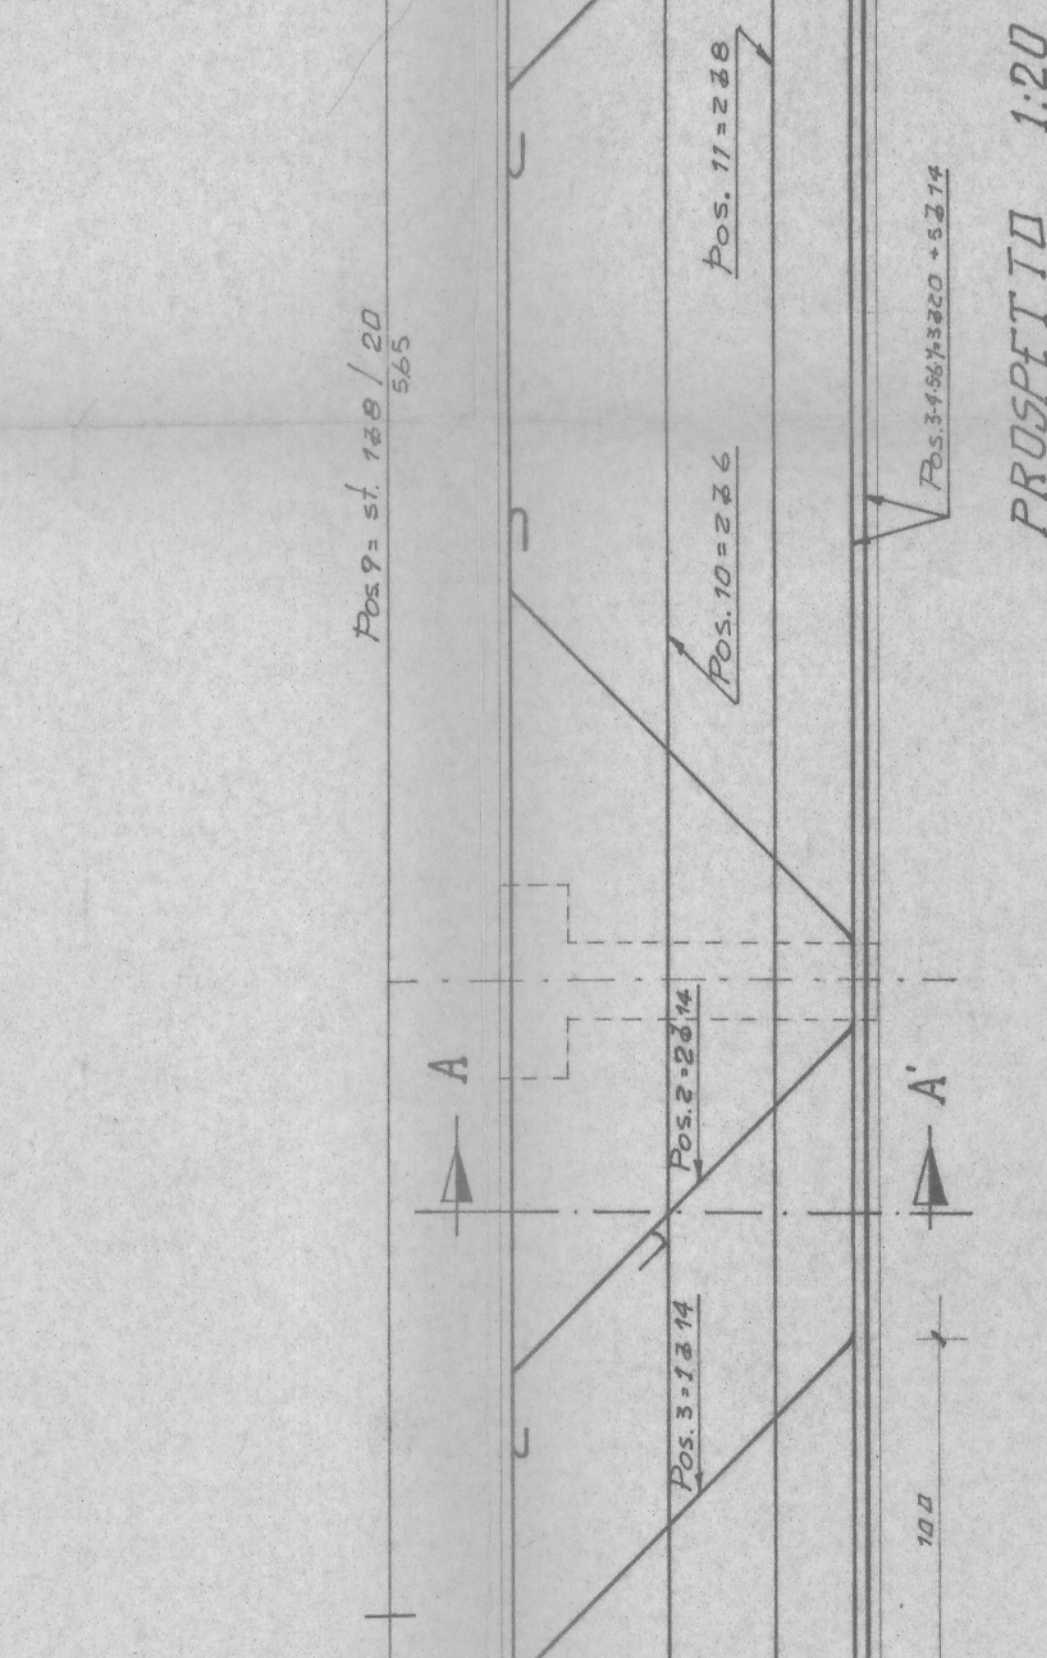


PARTICOLARE 1 SC. 1:20

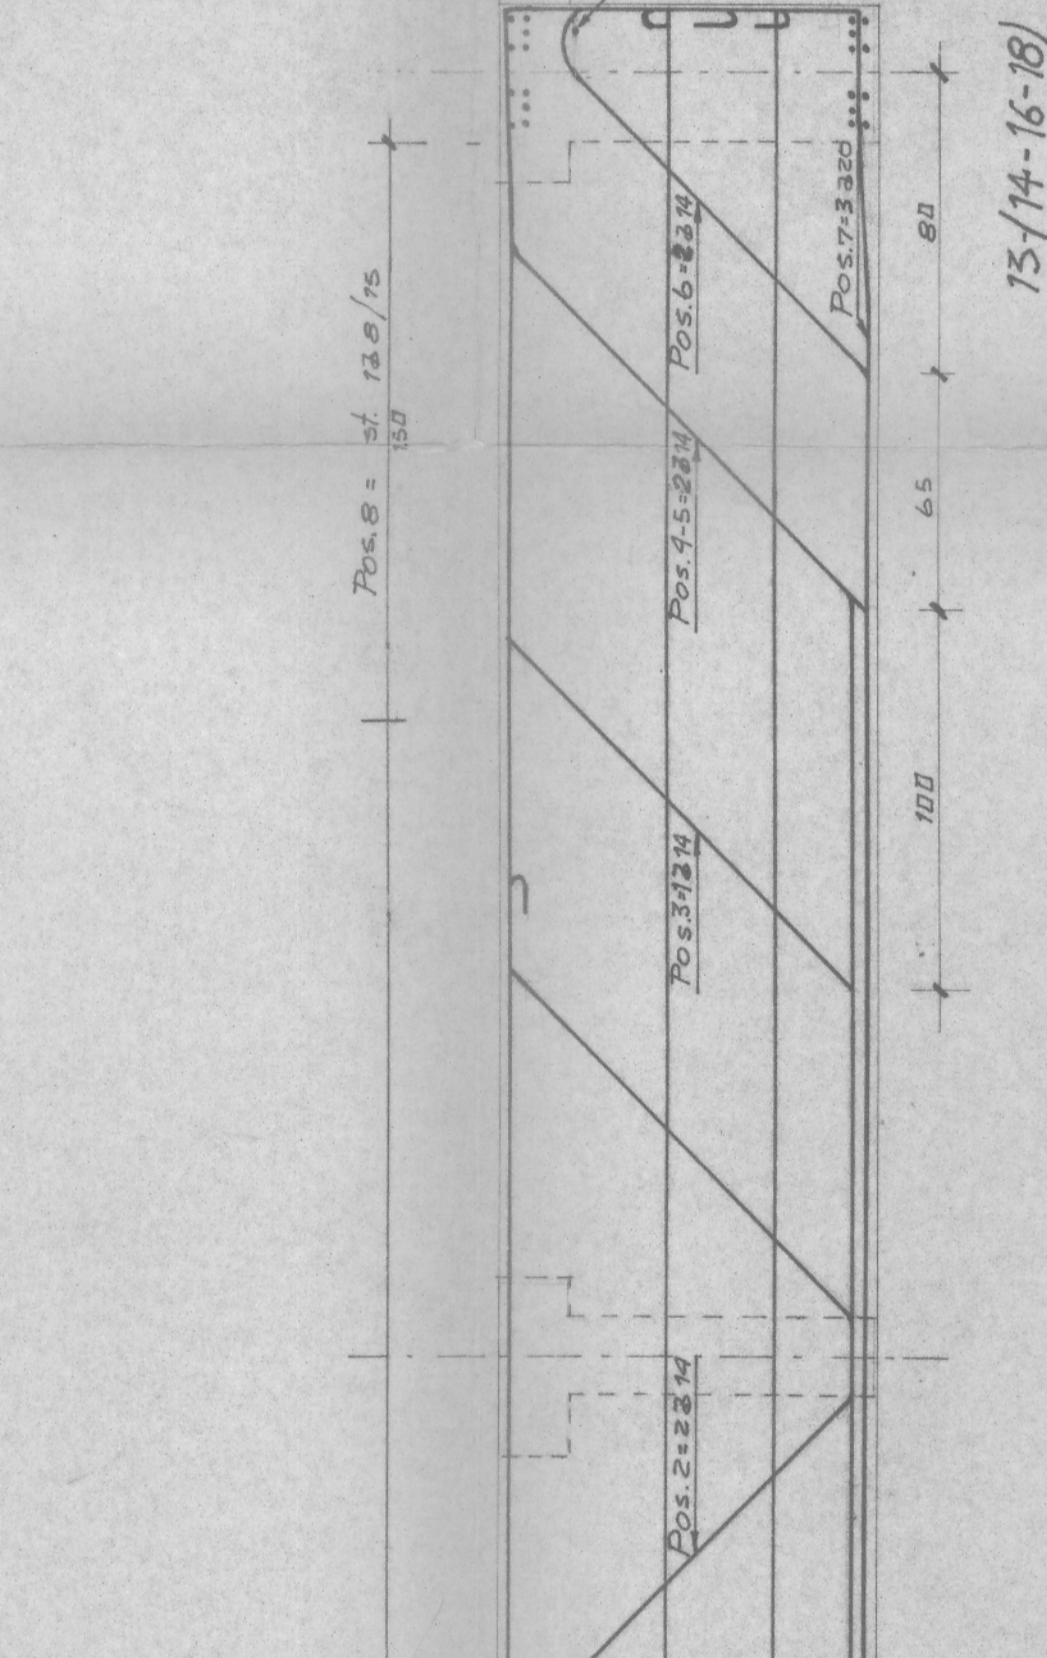

POSIZIONI 1:20