






ARMATURE DELLE ZONE DI SOLAIO "D"

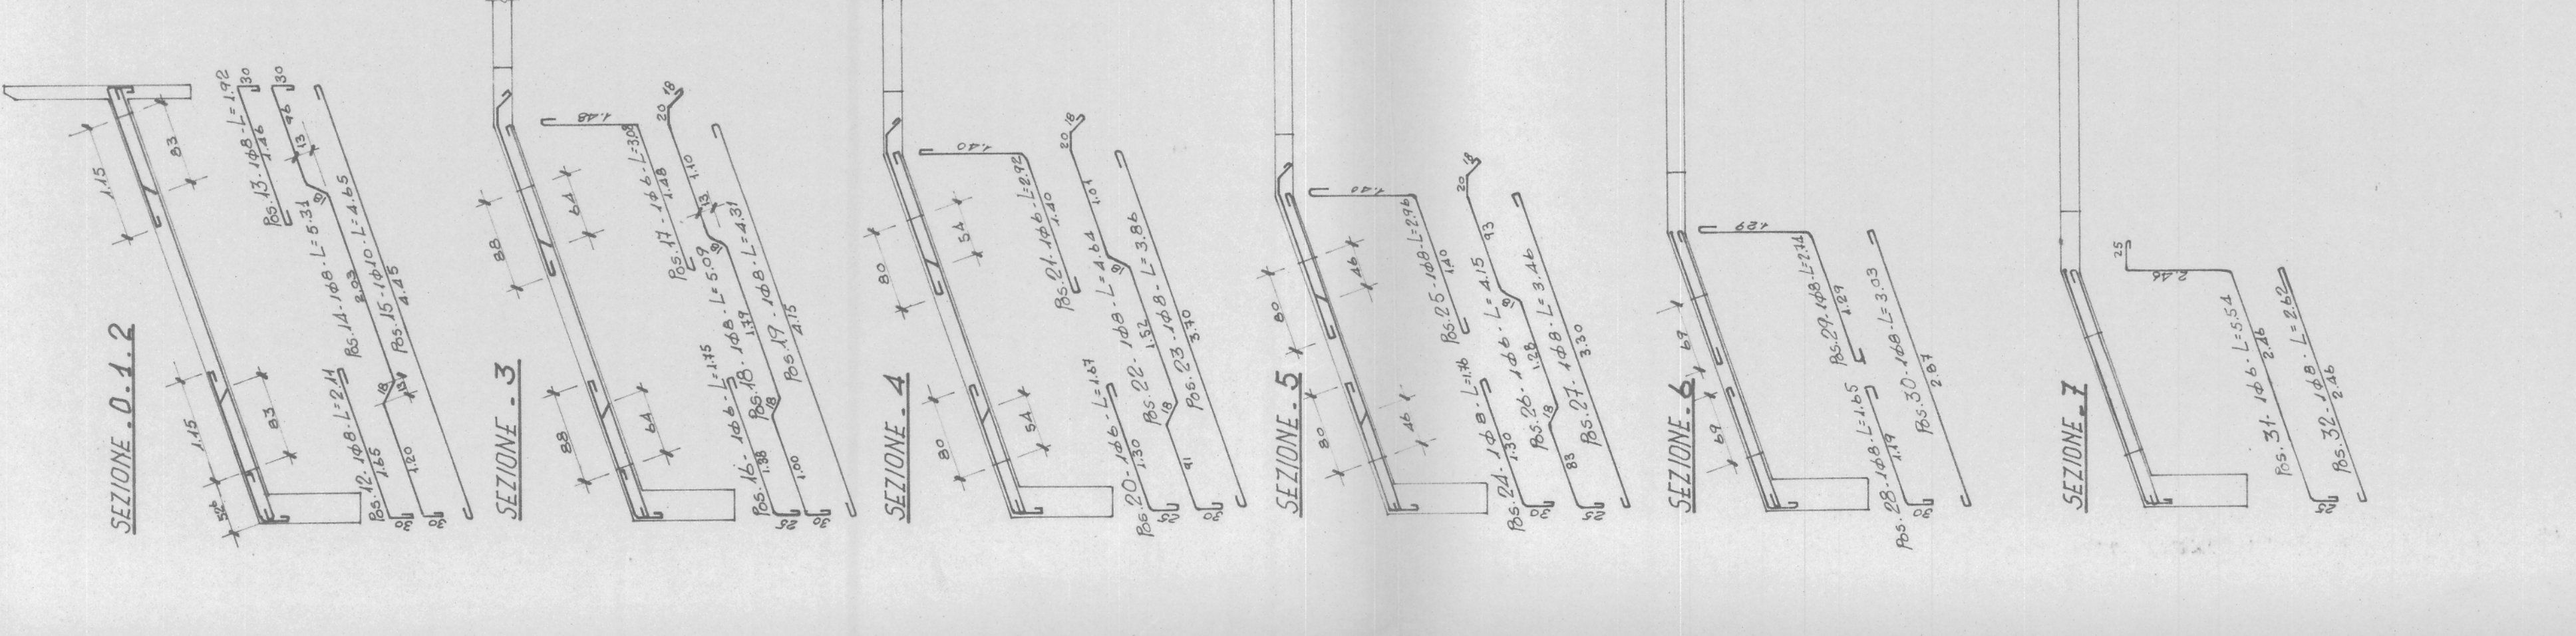

ARMATURE DELLE ZONE DI SOLAIO "C"

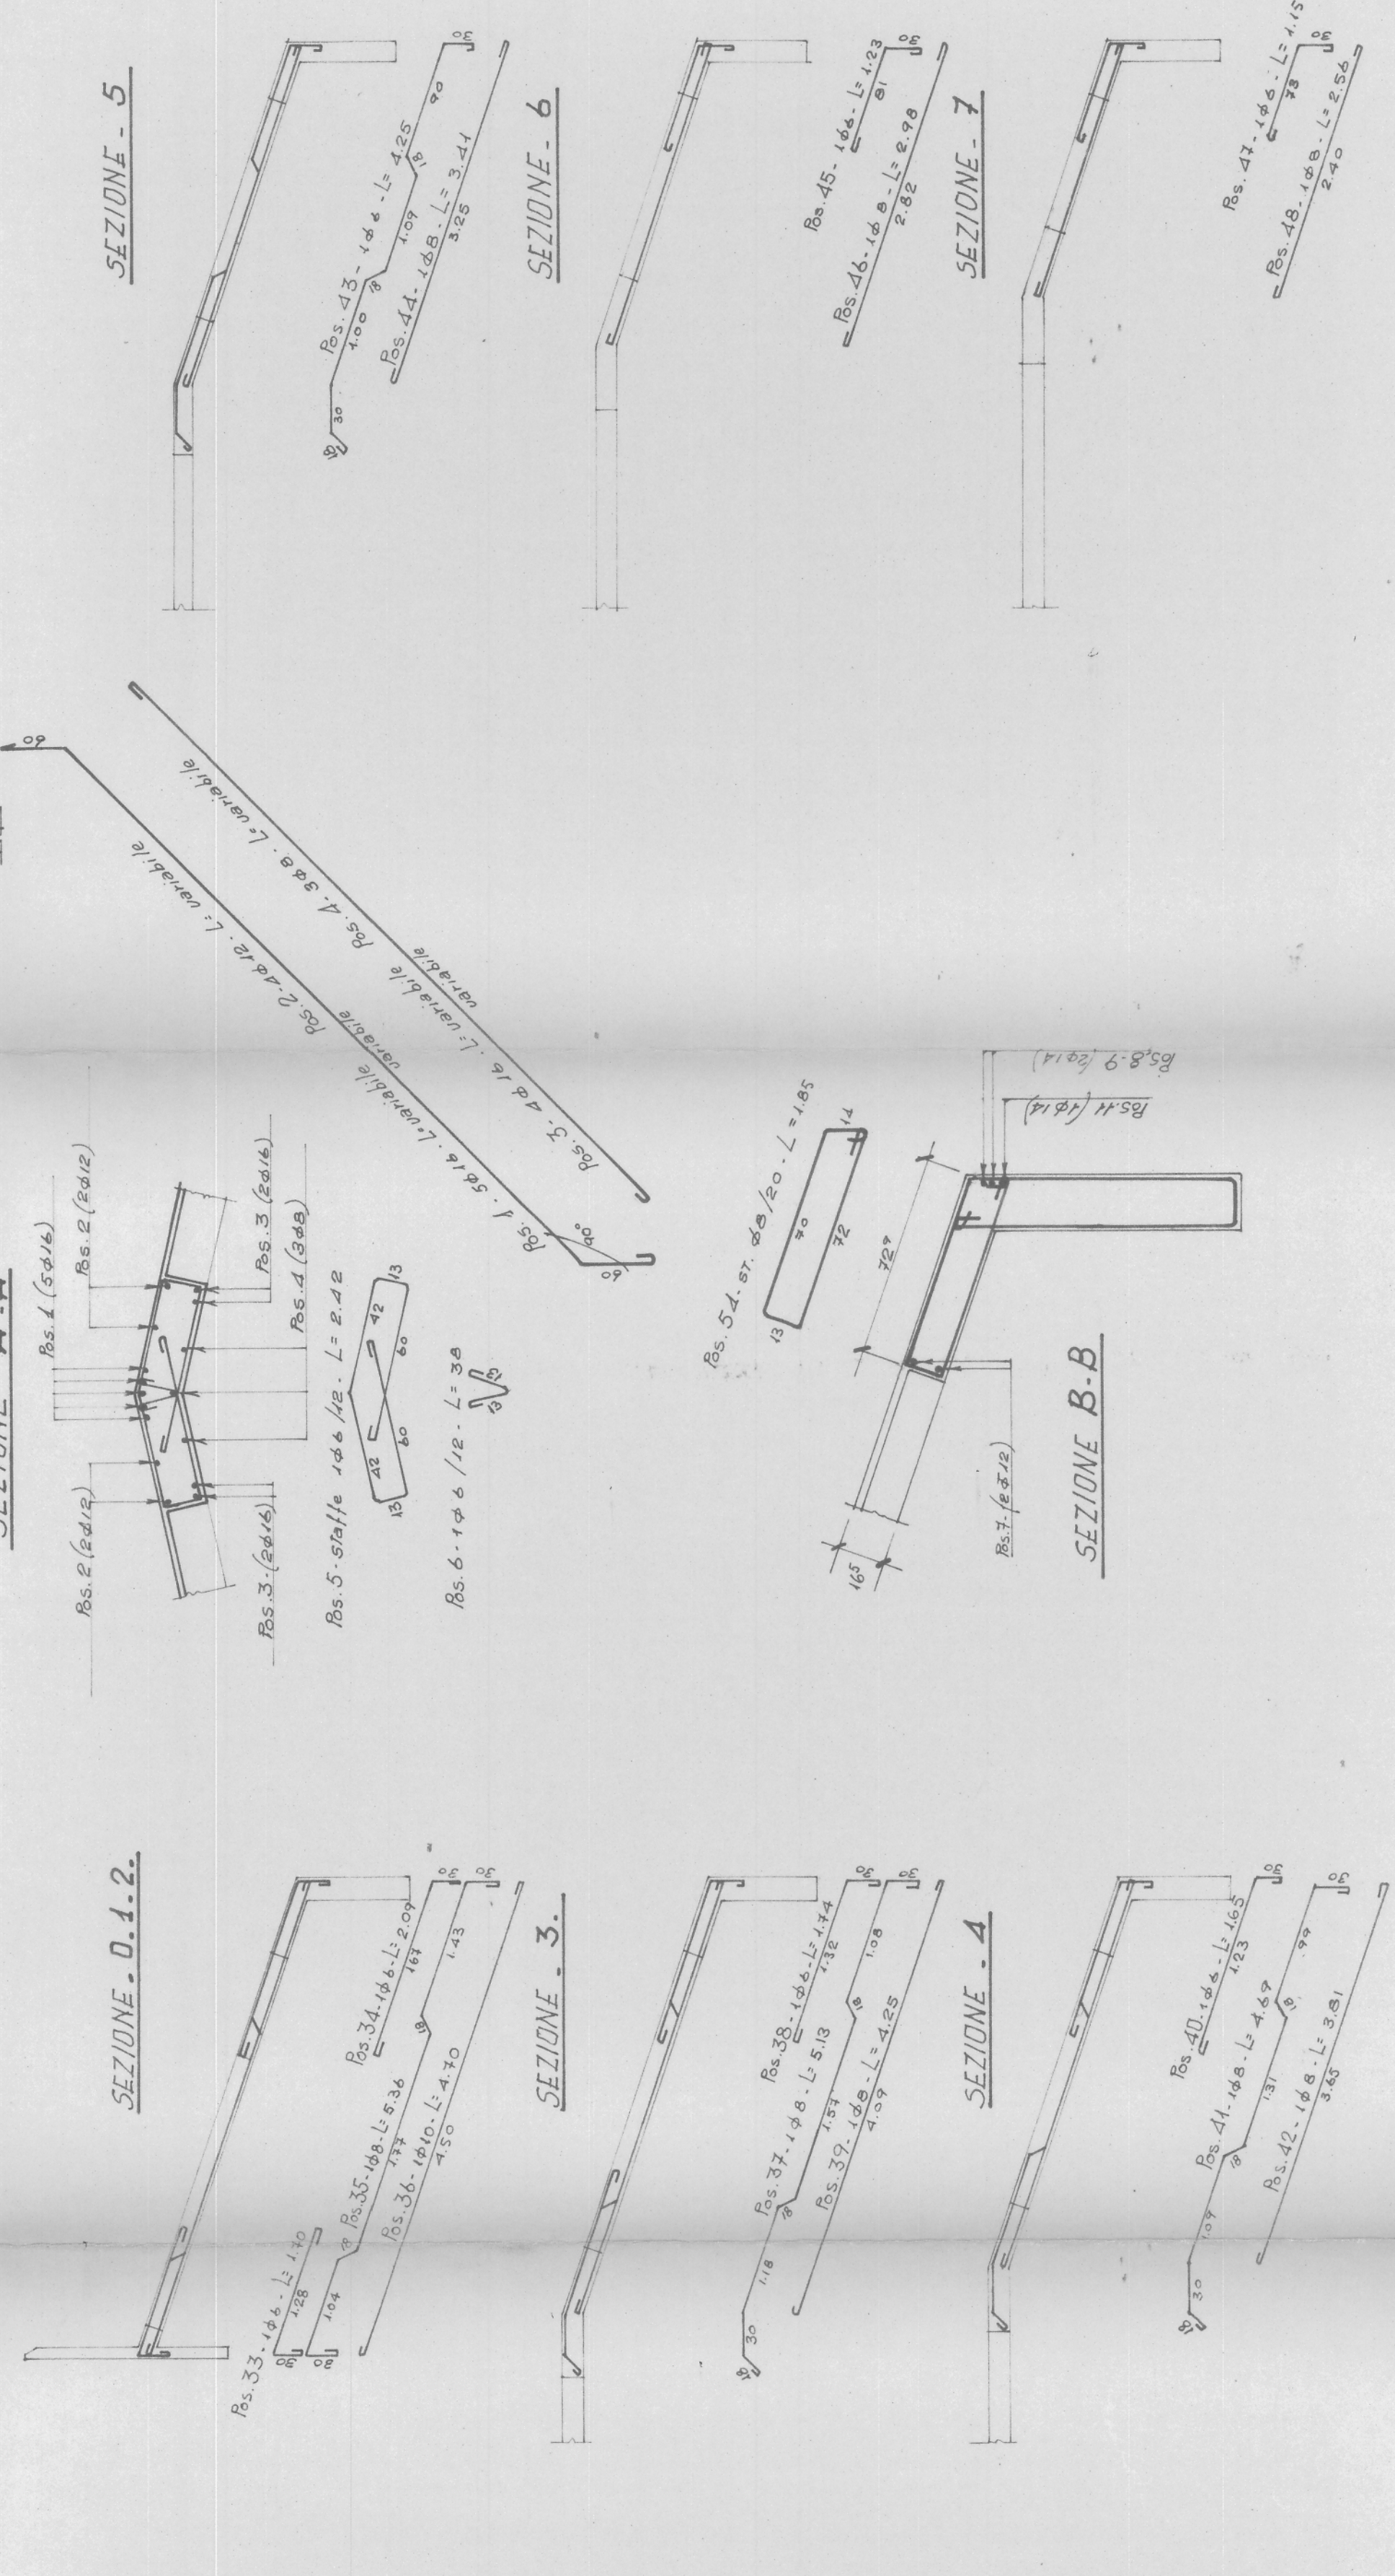

ARMATURE DELLE ZONE DI SOLAIO "C2"

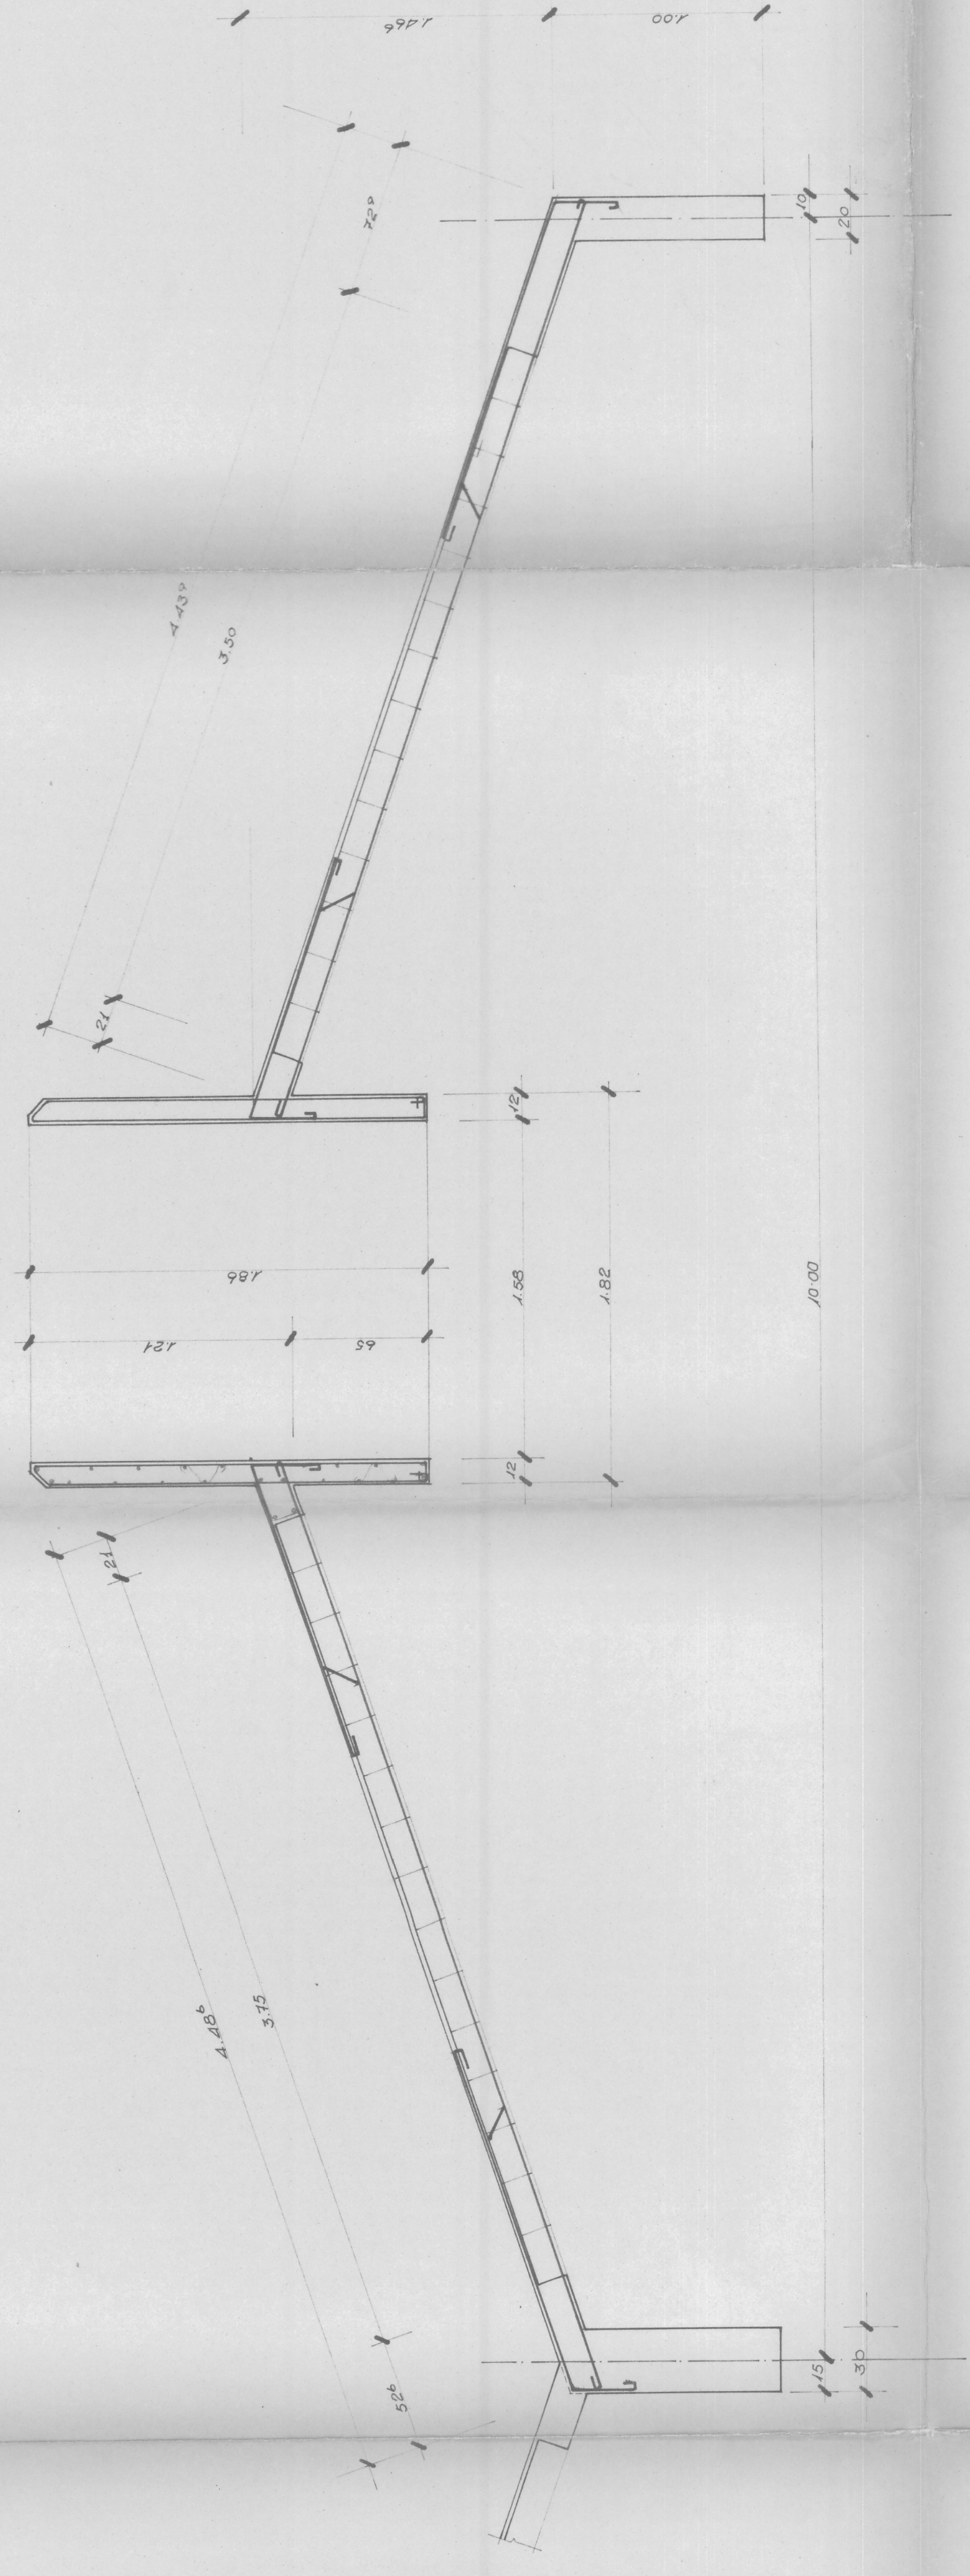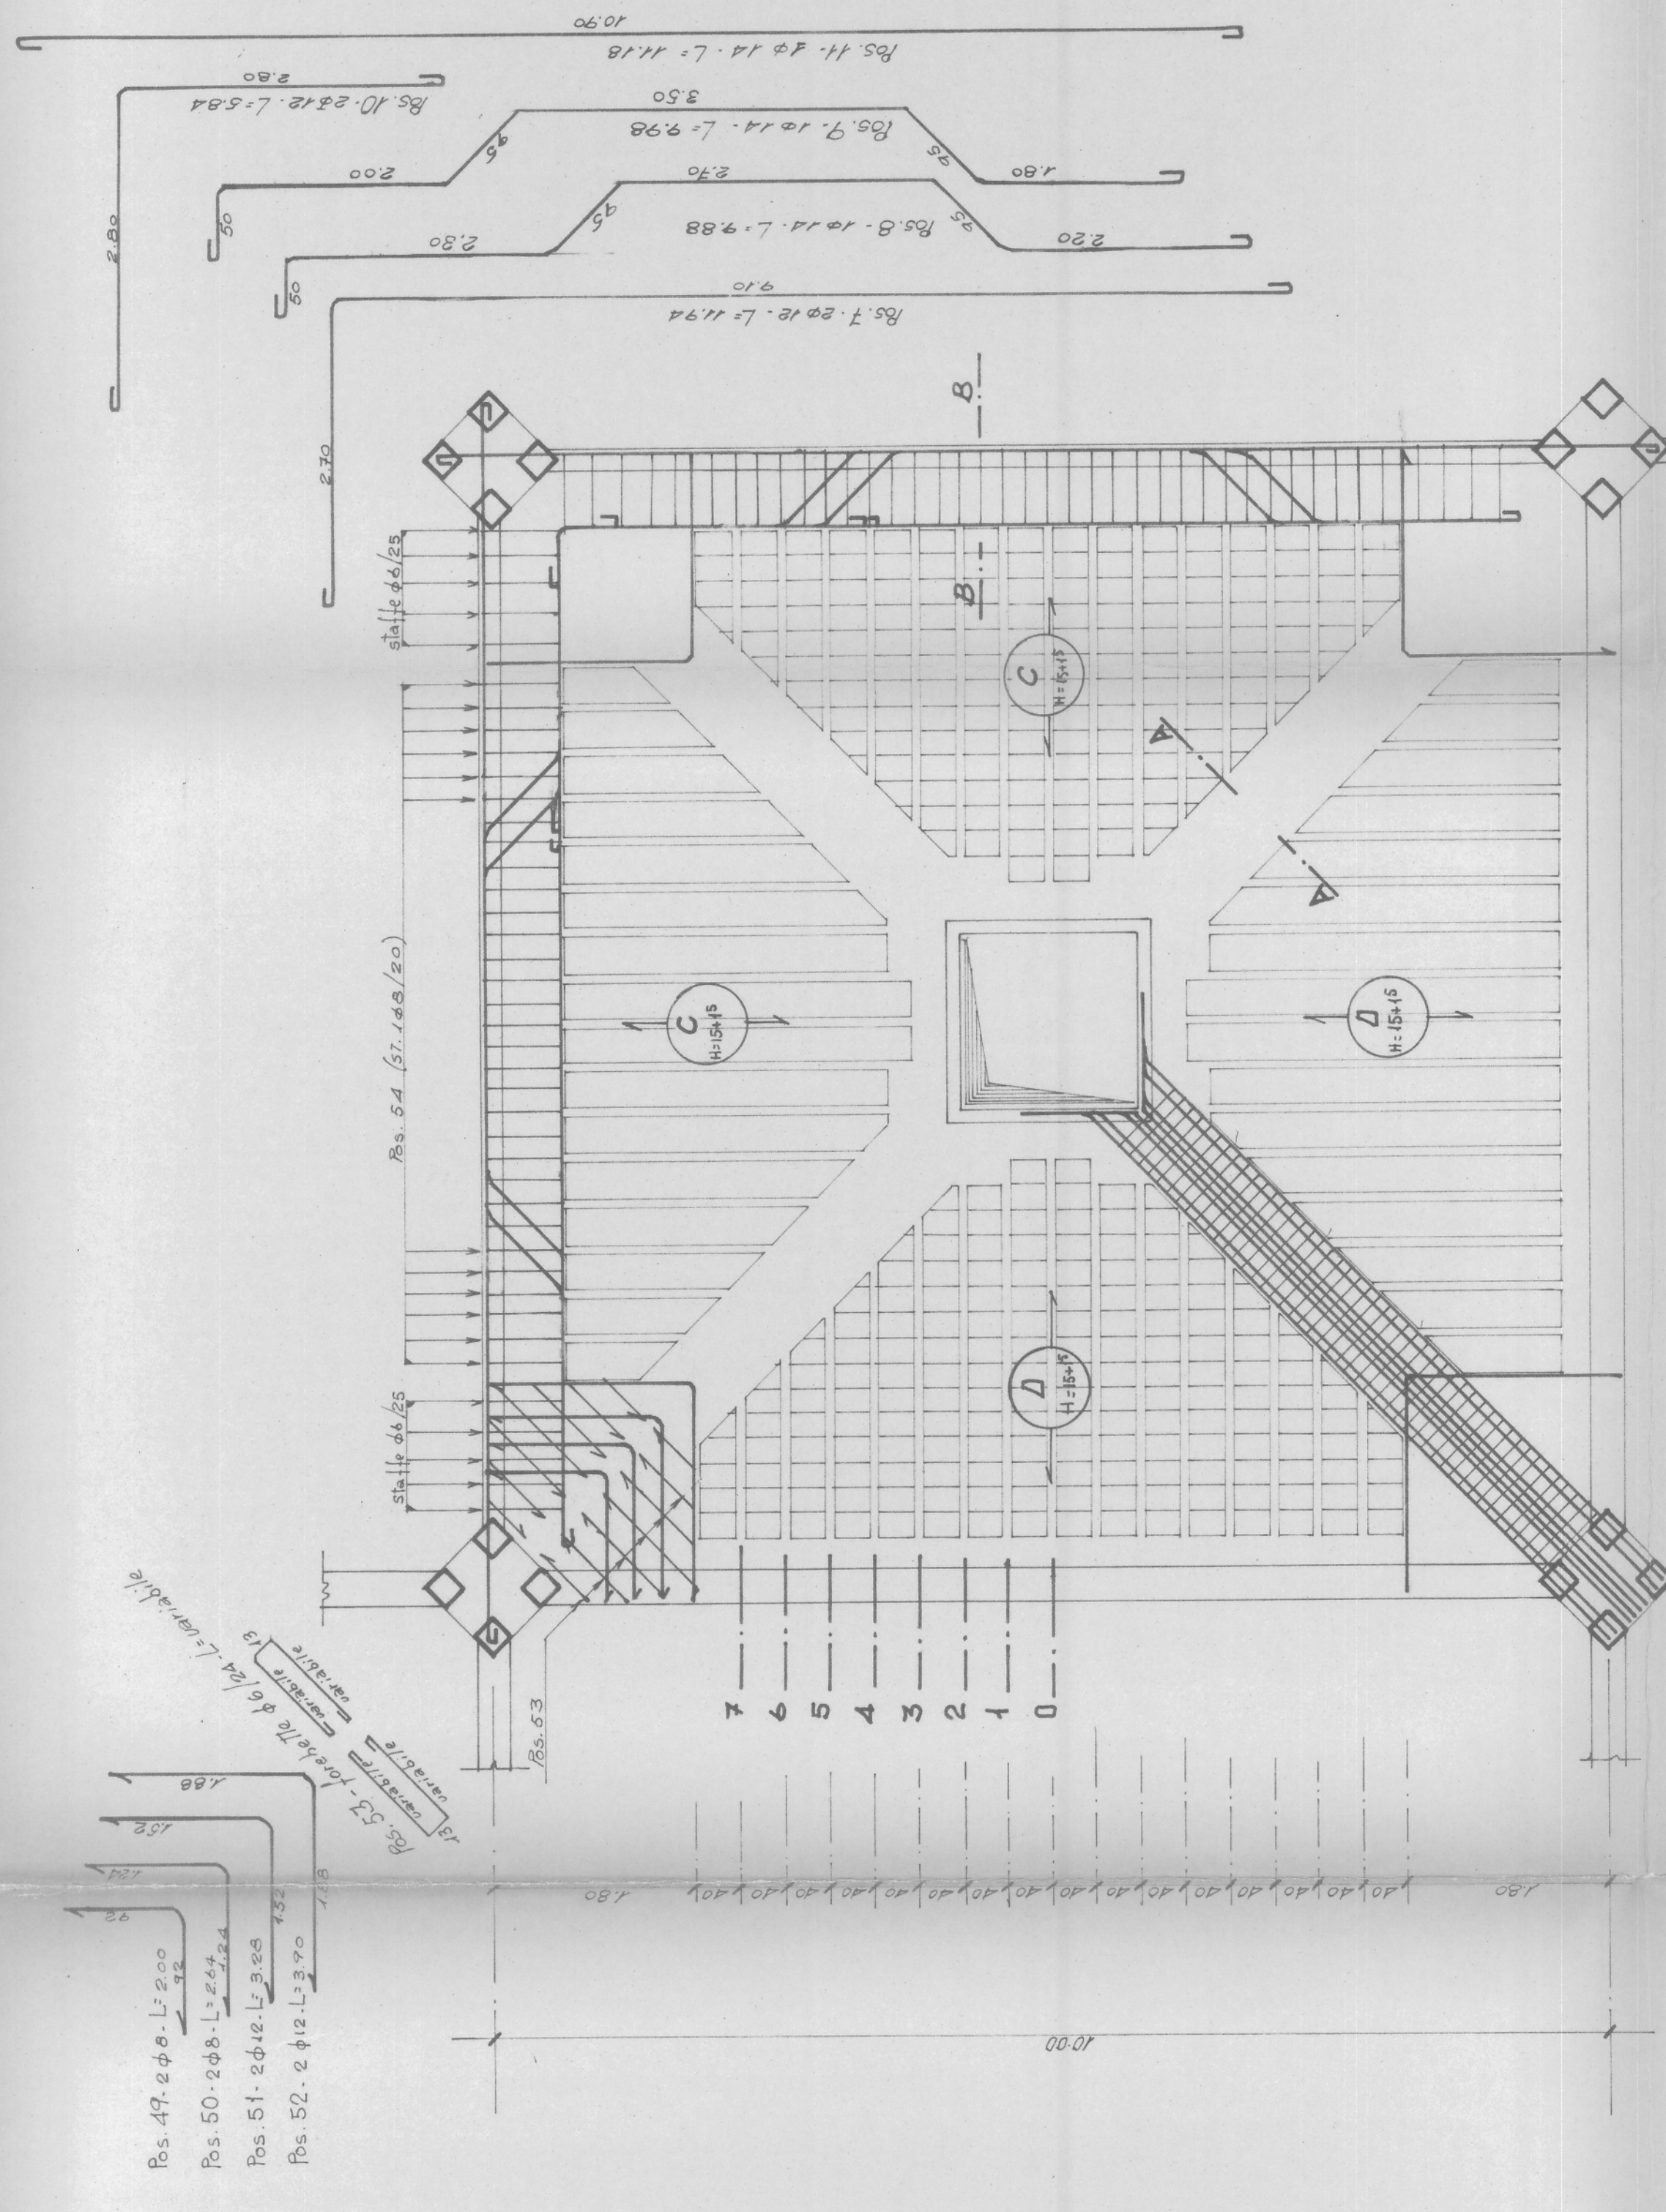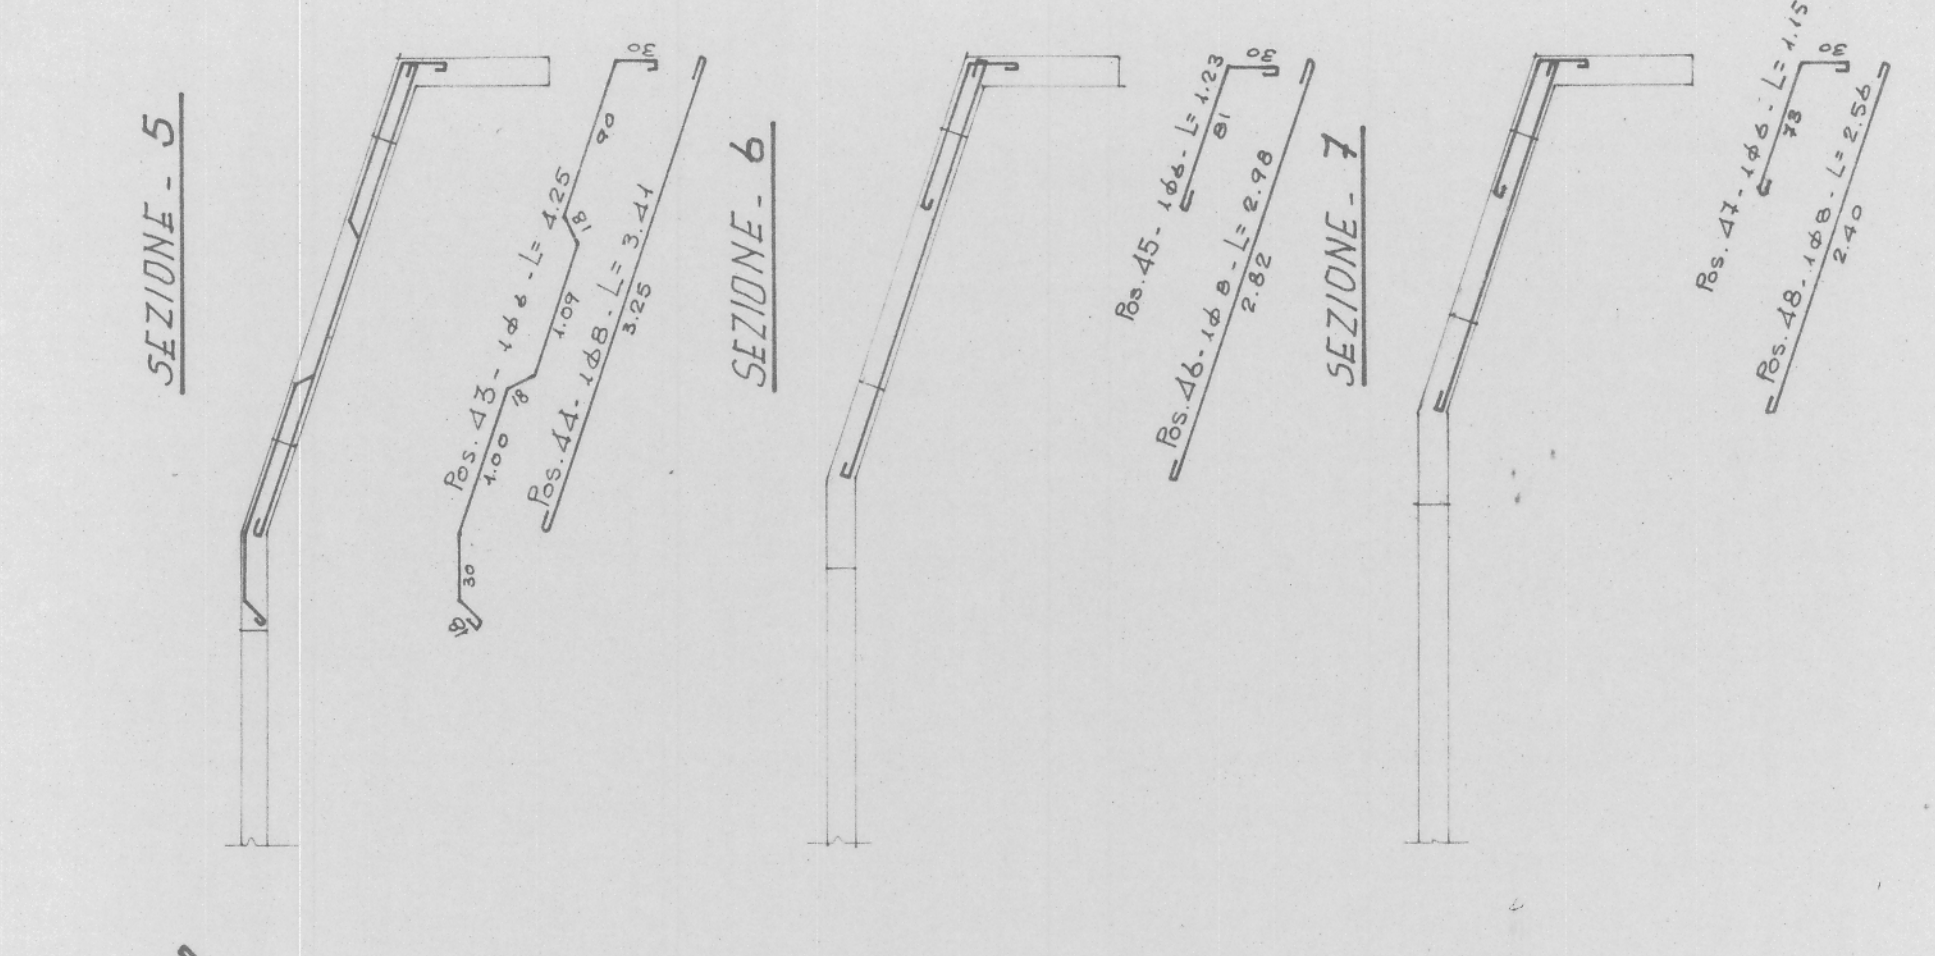

13