


**ARMATURA PARETI PORTANTI NORD-SUD  
IN CORRISPONDENZA DEGLI ANGOLI**


PIANTA Sc. 1:20

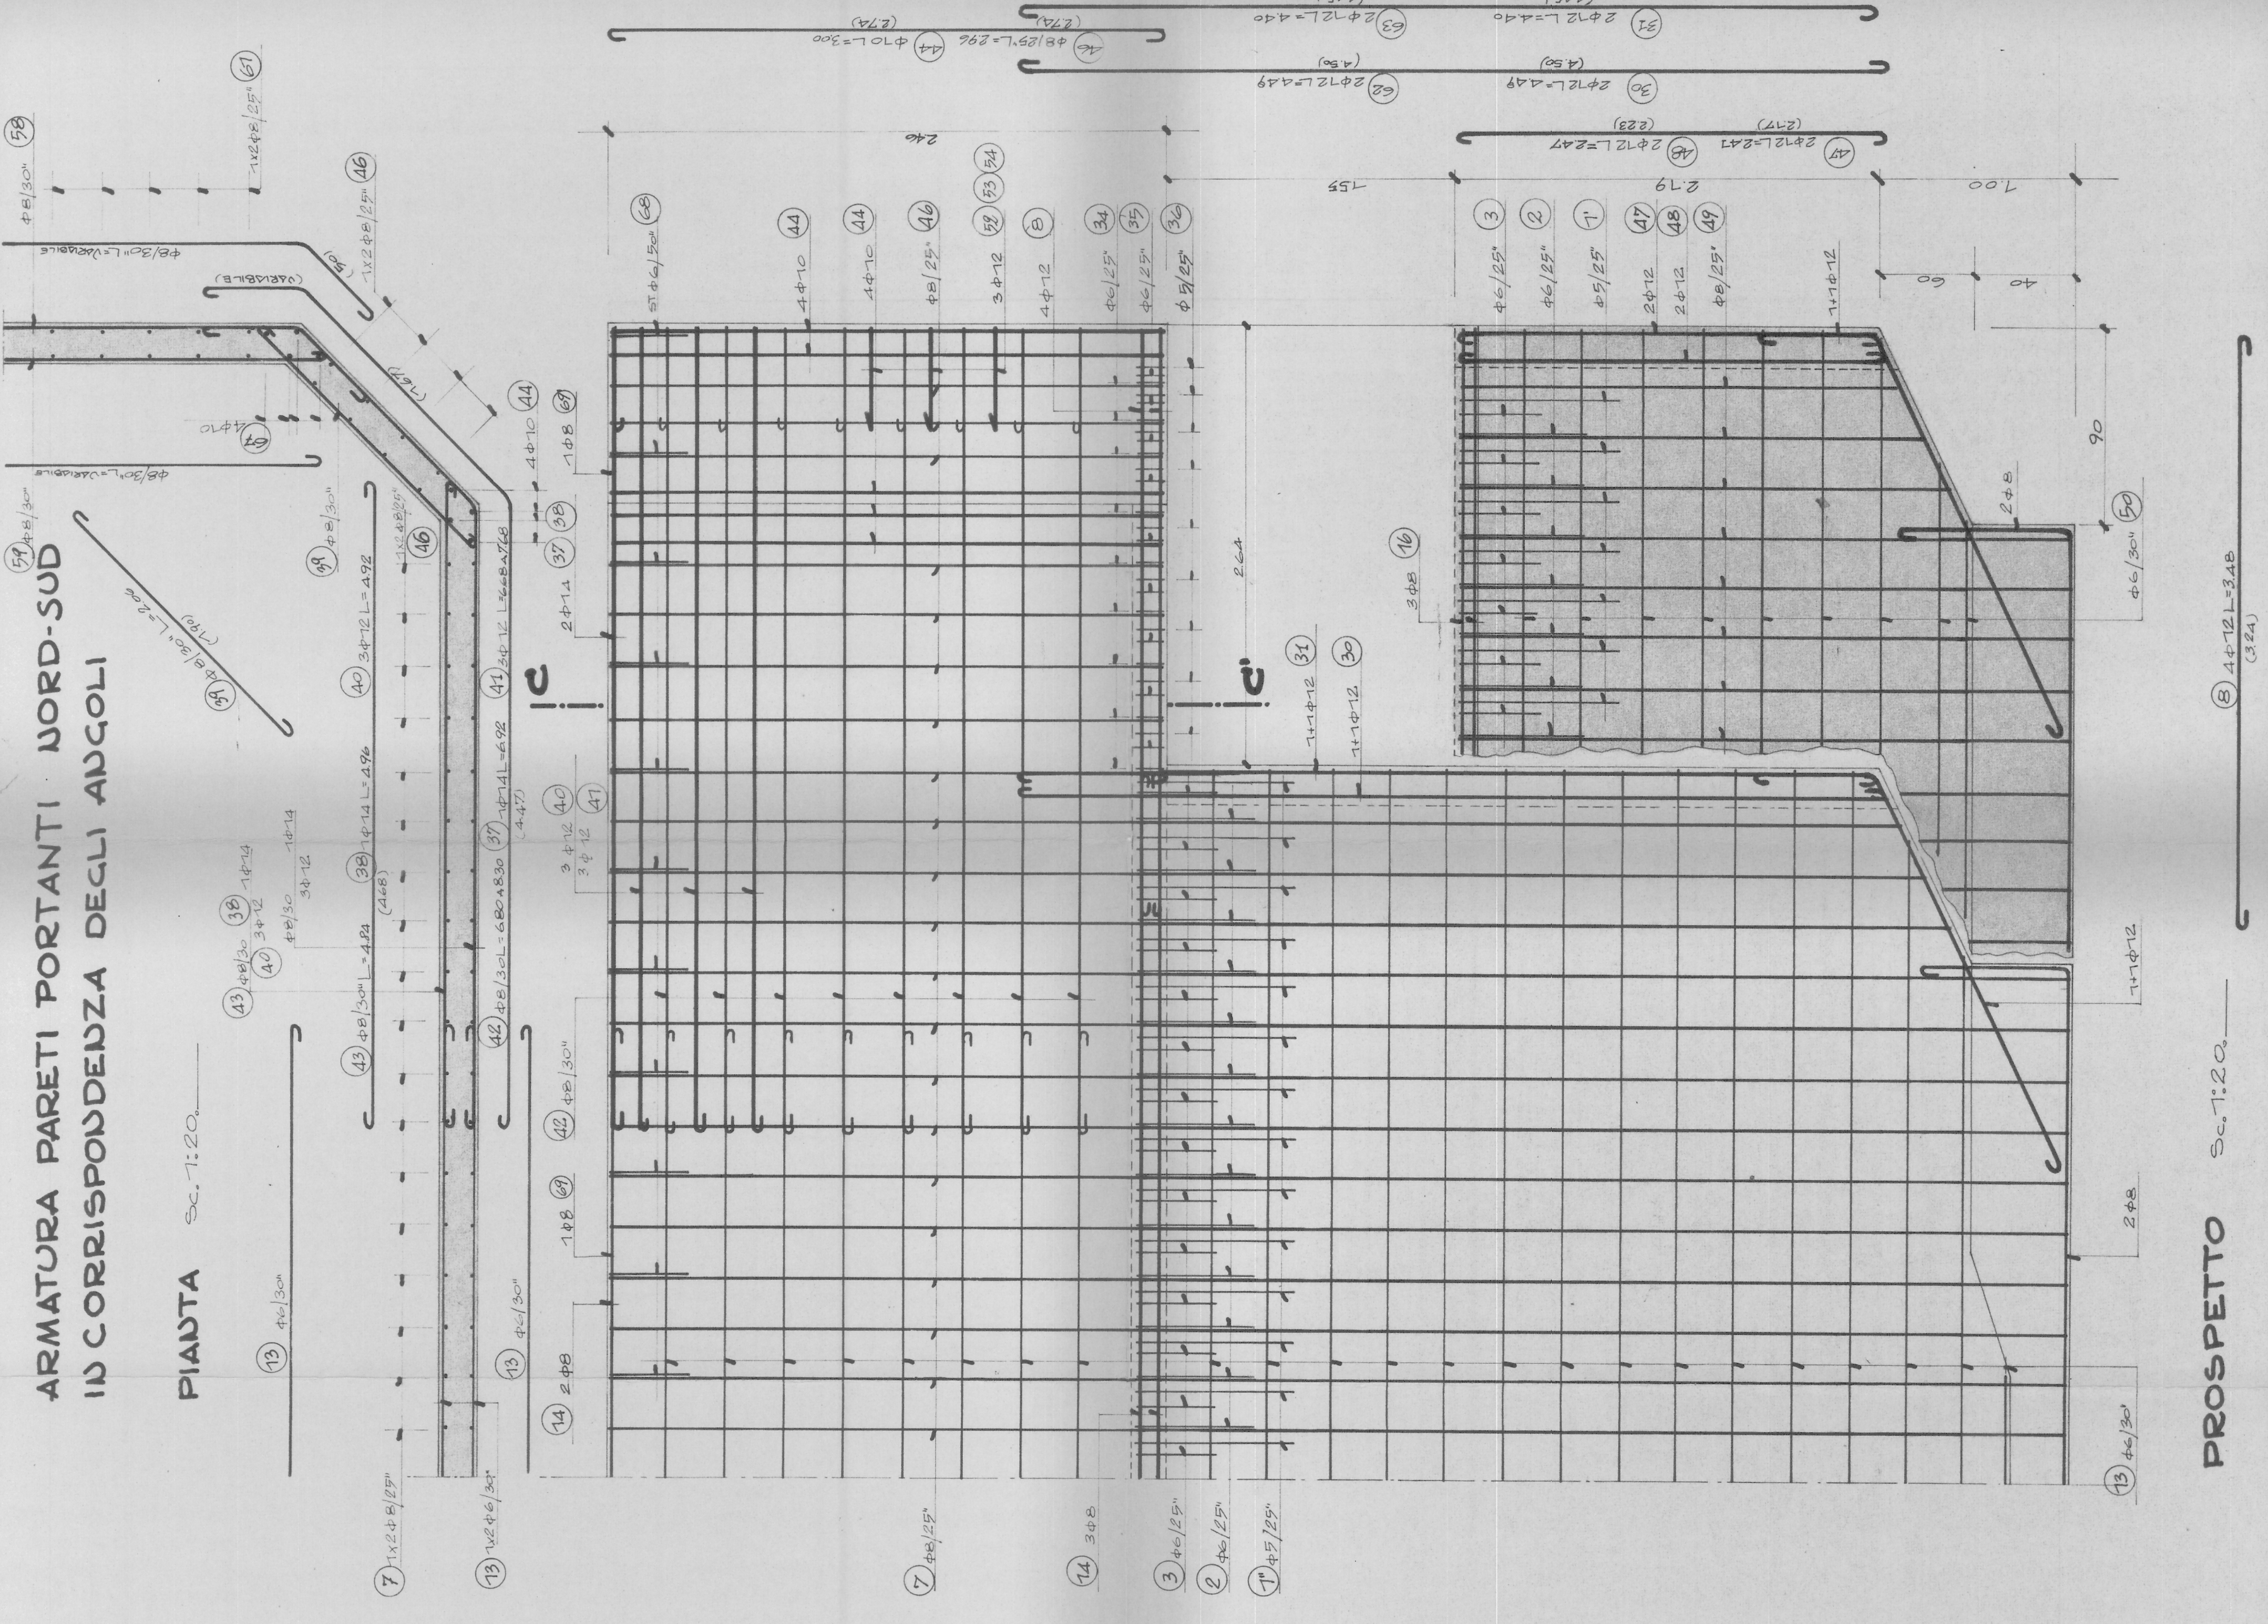

PROSPETTO Sc. 1:20

**ARMATURA PARETI PORTANTI EST - OVEST**

PIANTA Sc. 1:20

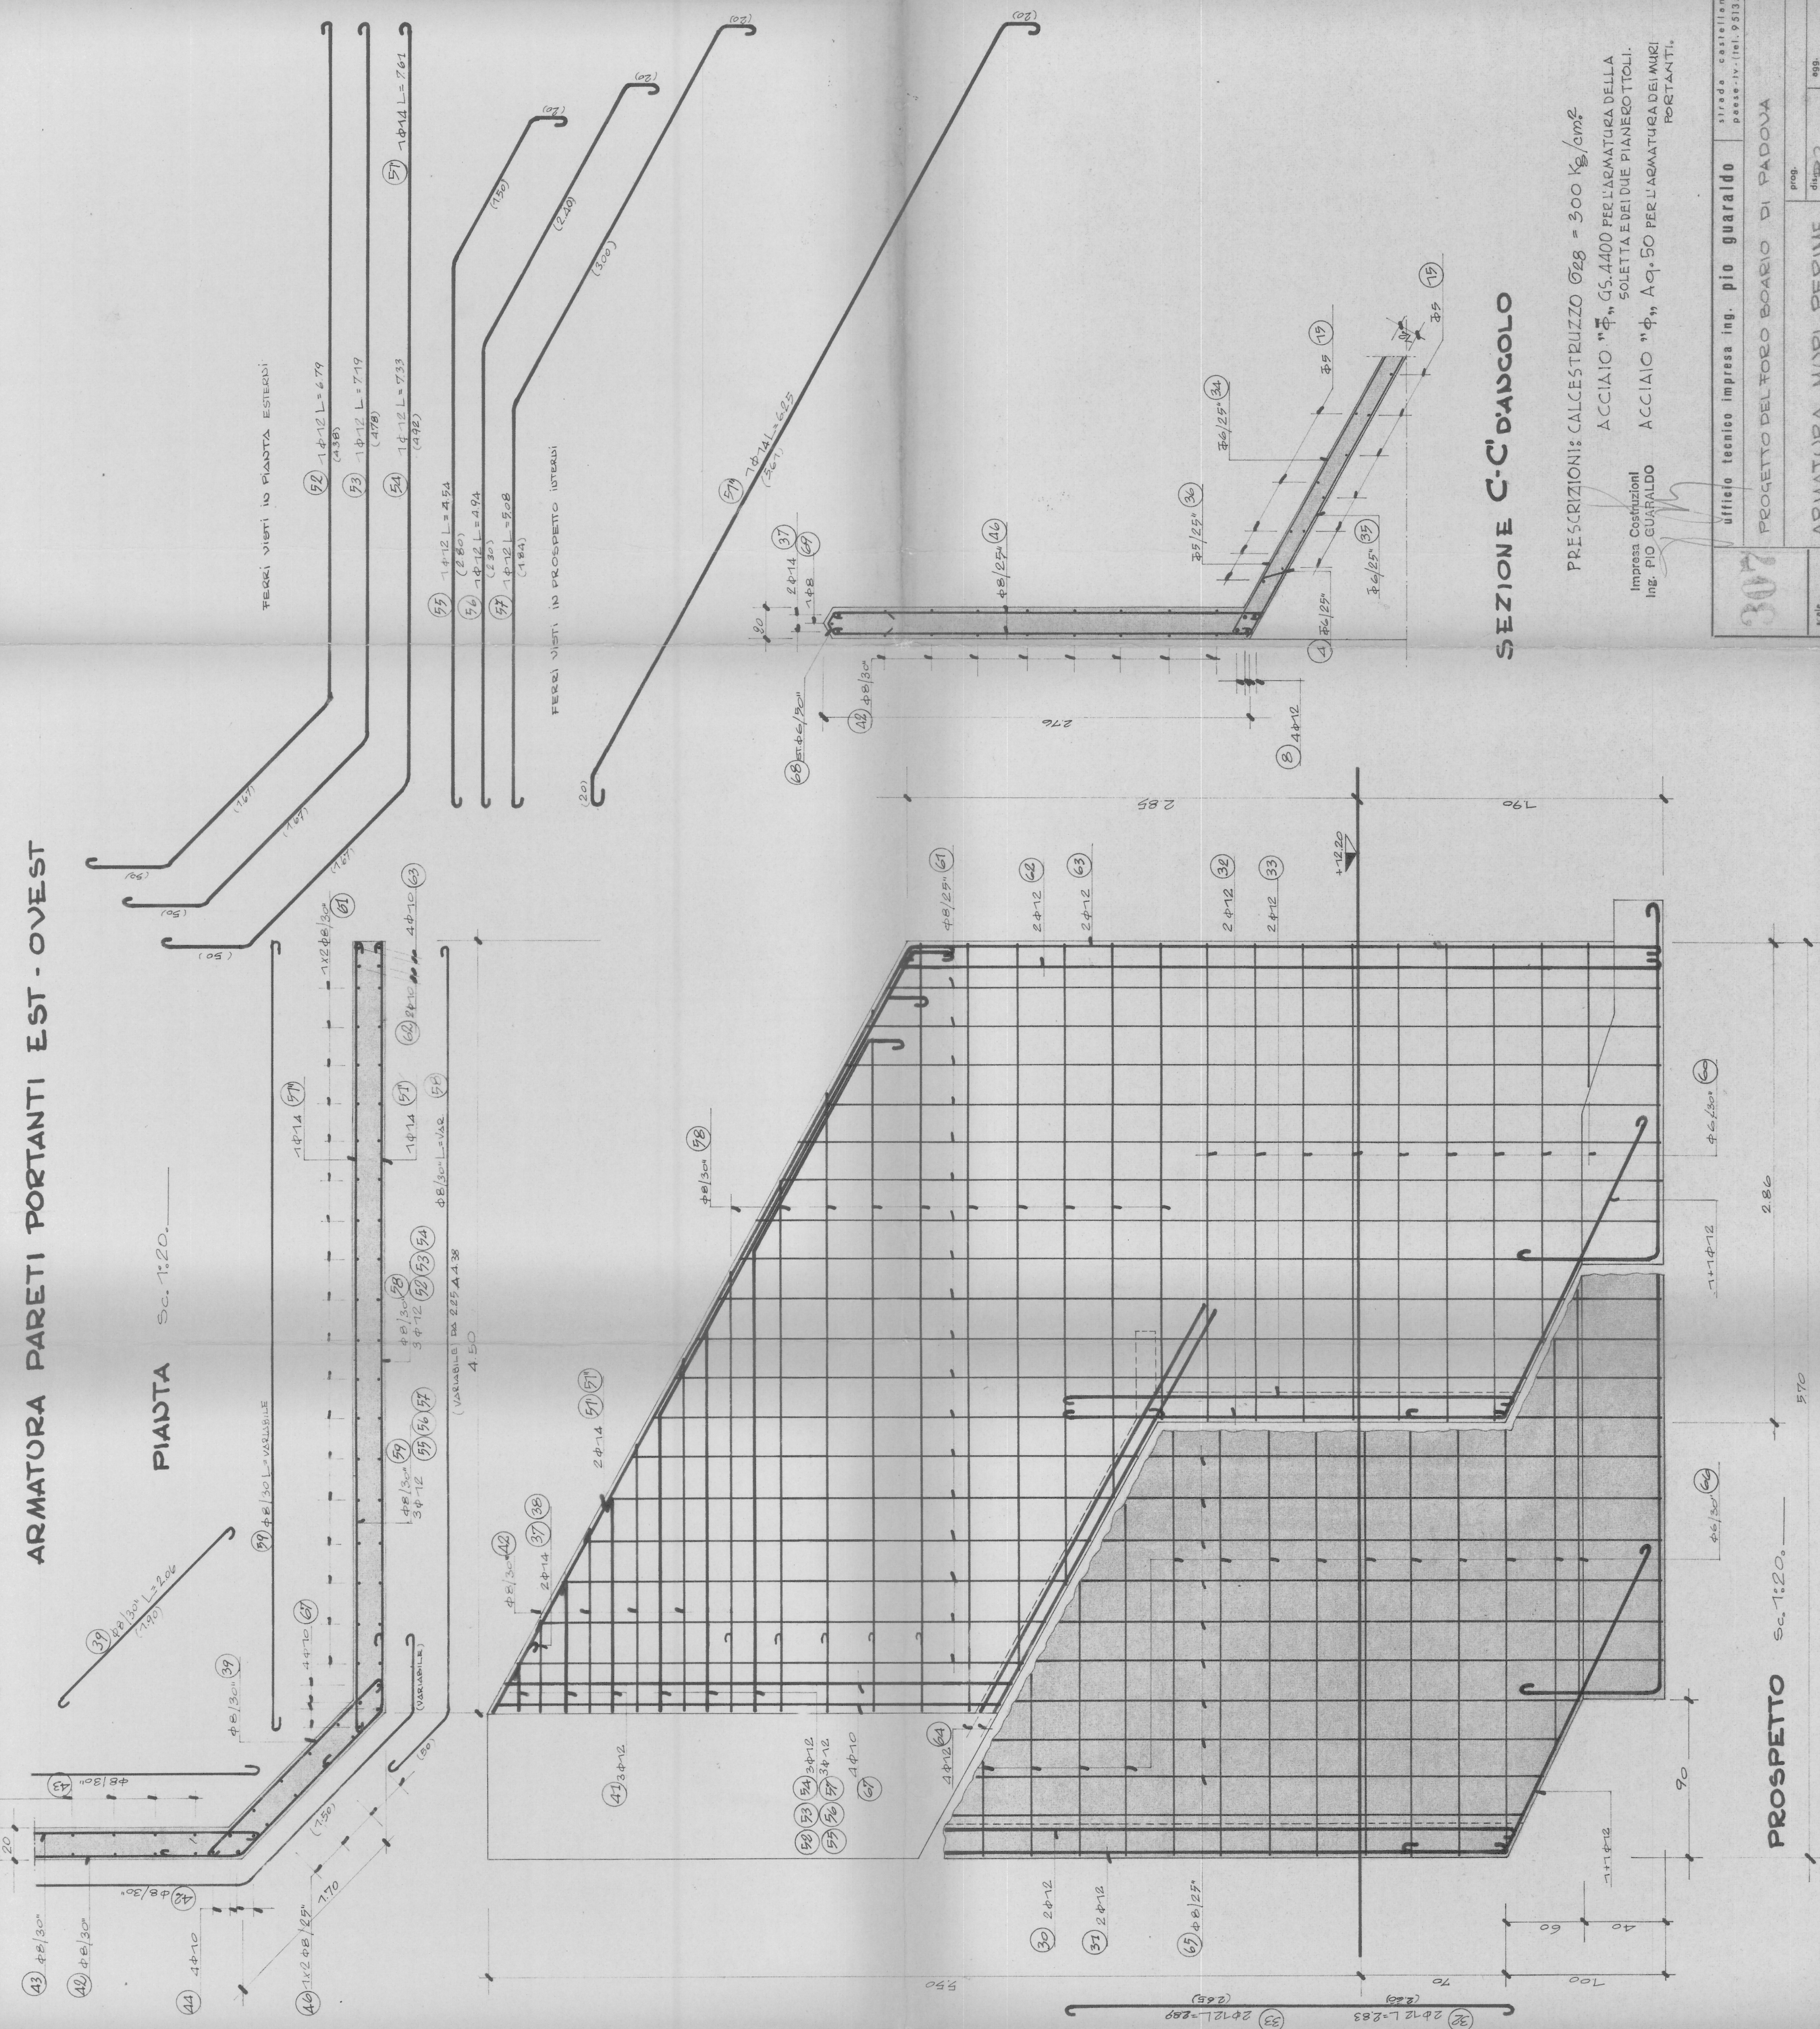

PROSPETTO Sc. 1:20

**SEZIONE C-C DALL'ANGOLO**

PRESCRIZIONI: CALCESTRUZZO  $\sigma_{Rk} = 300 \text{ Kg/cm}^2$   
 ACCIAIO "A",  $\sigma_{s} = 45.400$  PER L'ARMATURA DELLA SOLETTA E DEI DUE PIANI ORIZZONTALI.  
 ACCIAIO "A",  $\sigma_{s} = 40.500$  PER L'ARMATURA DEI MURI PORTANTI.

307

Ufficio tecnico impresa ing. pio guaraldo strada caselliana padova (tel. 049/73133)

PROGETTO DEL FORO BOARIO DI PADOVA

ARMATURA MURI PERIME-TRALI.

1:20

app. app. app. controllo