
 
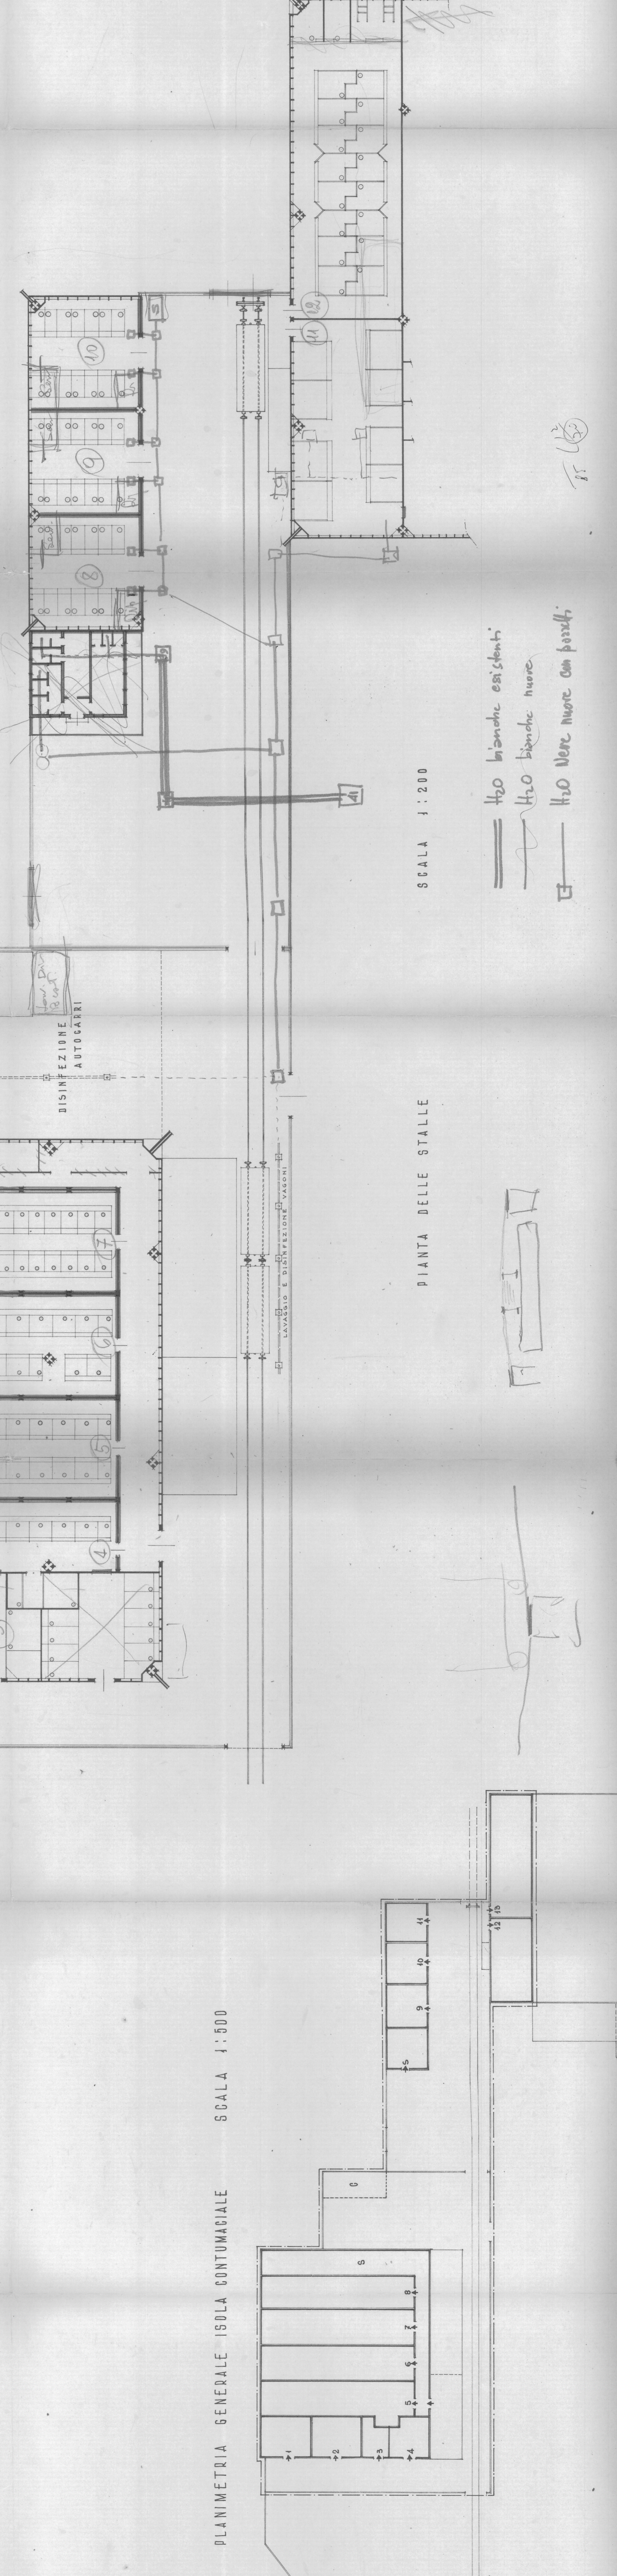


COMUNE DI PADOVA - UFFICIO CIV. LL.PP. - R.P. 35 - EDILIZIA PUBBLICA
 PROT. N.° NUOVO FORO BOARD DI PADOVA
 SISTEMAZIONE ISOLA CONTUMACIALE PER
 N.° 18 STALLE E NUOVI SERVIZI
 ESISTENTE

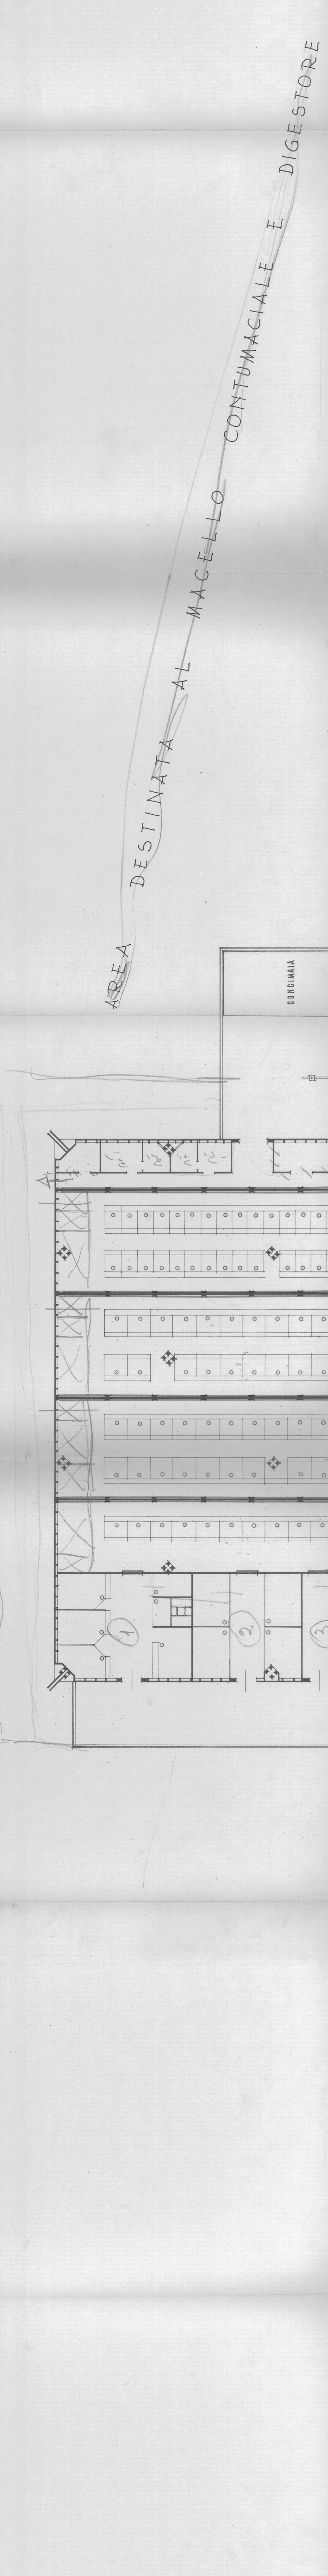

AREA DESTINATA AL MACELLO CONTUMACIALE E DIGESTORE

CONDUMMA

DISINFESTAZIONE AUTOCENTRATI

LAVABO E DISINFESTAZIONE VASONI