

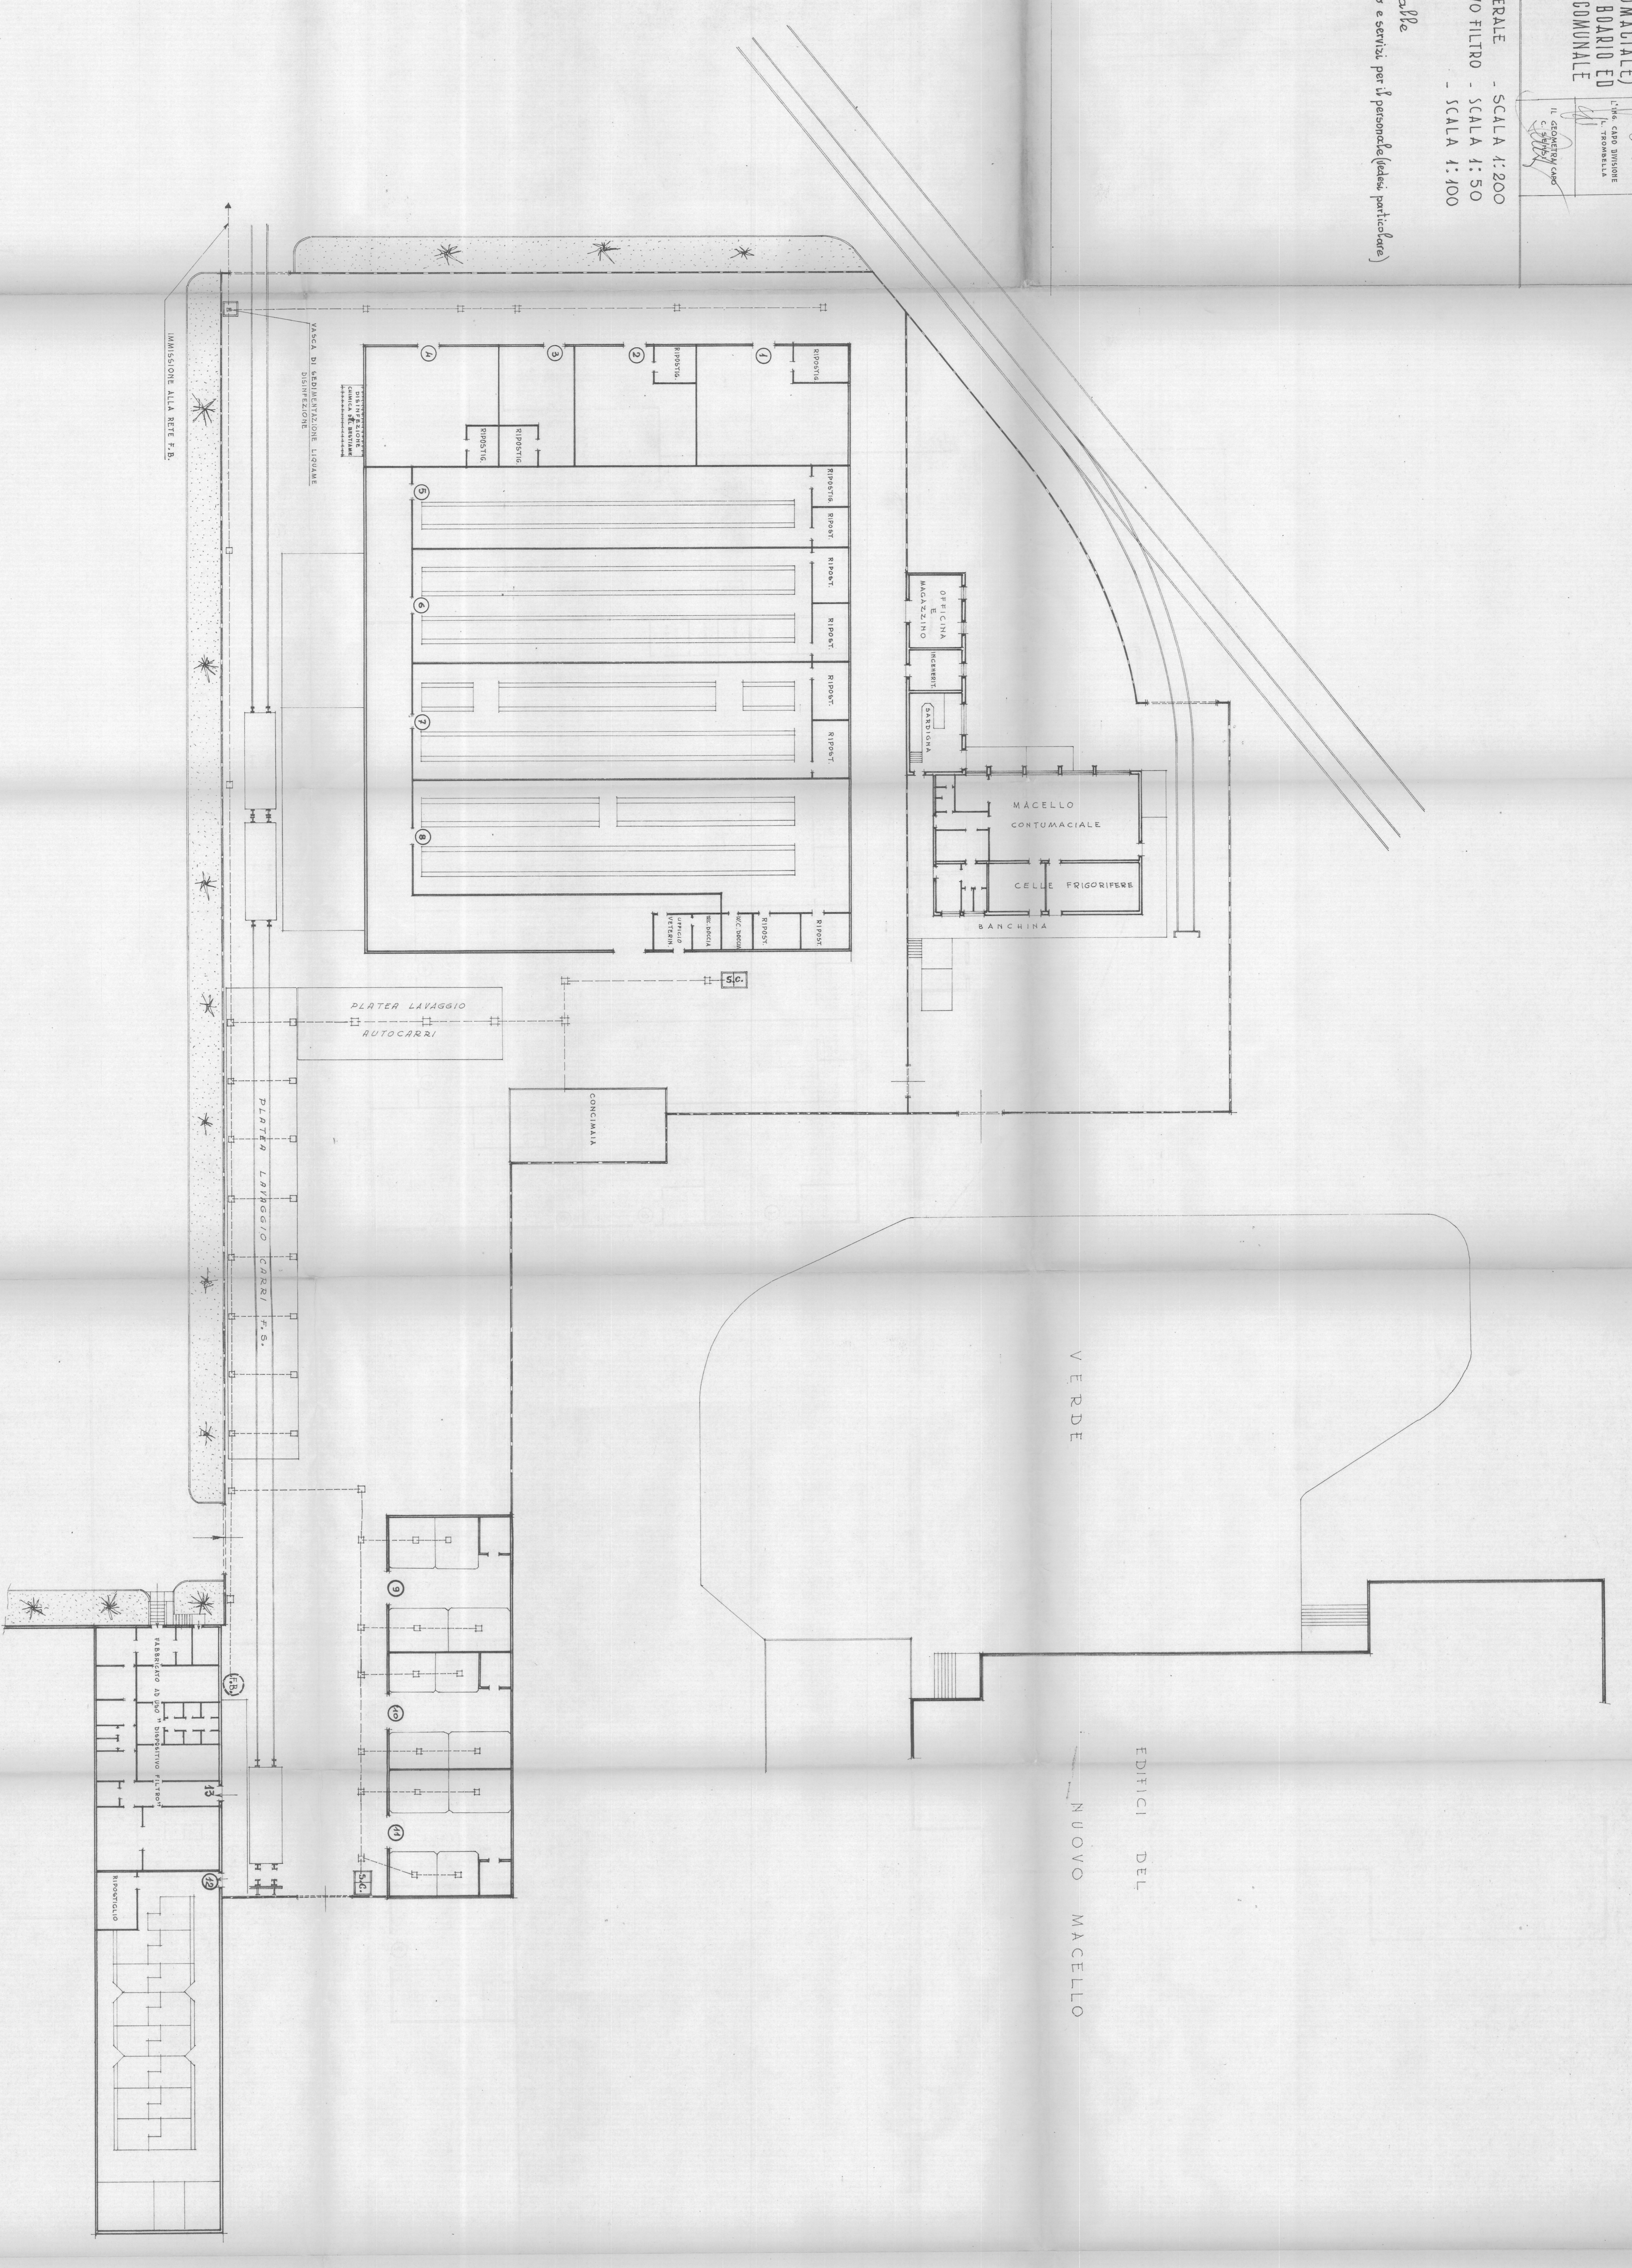


PIANIMETRIA GENERALE - SCALA 1:200
 PIANA DISPOSITIVO FILTRO - SCALA 1:300
 PROSPETTO - SCALA 1:100

dati: 4.12.88 - scala 1:100
 4.3.1988 - filtro e servizi per il personale (foto, pentole, ecc.)

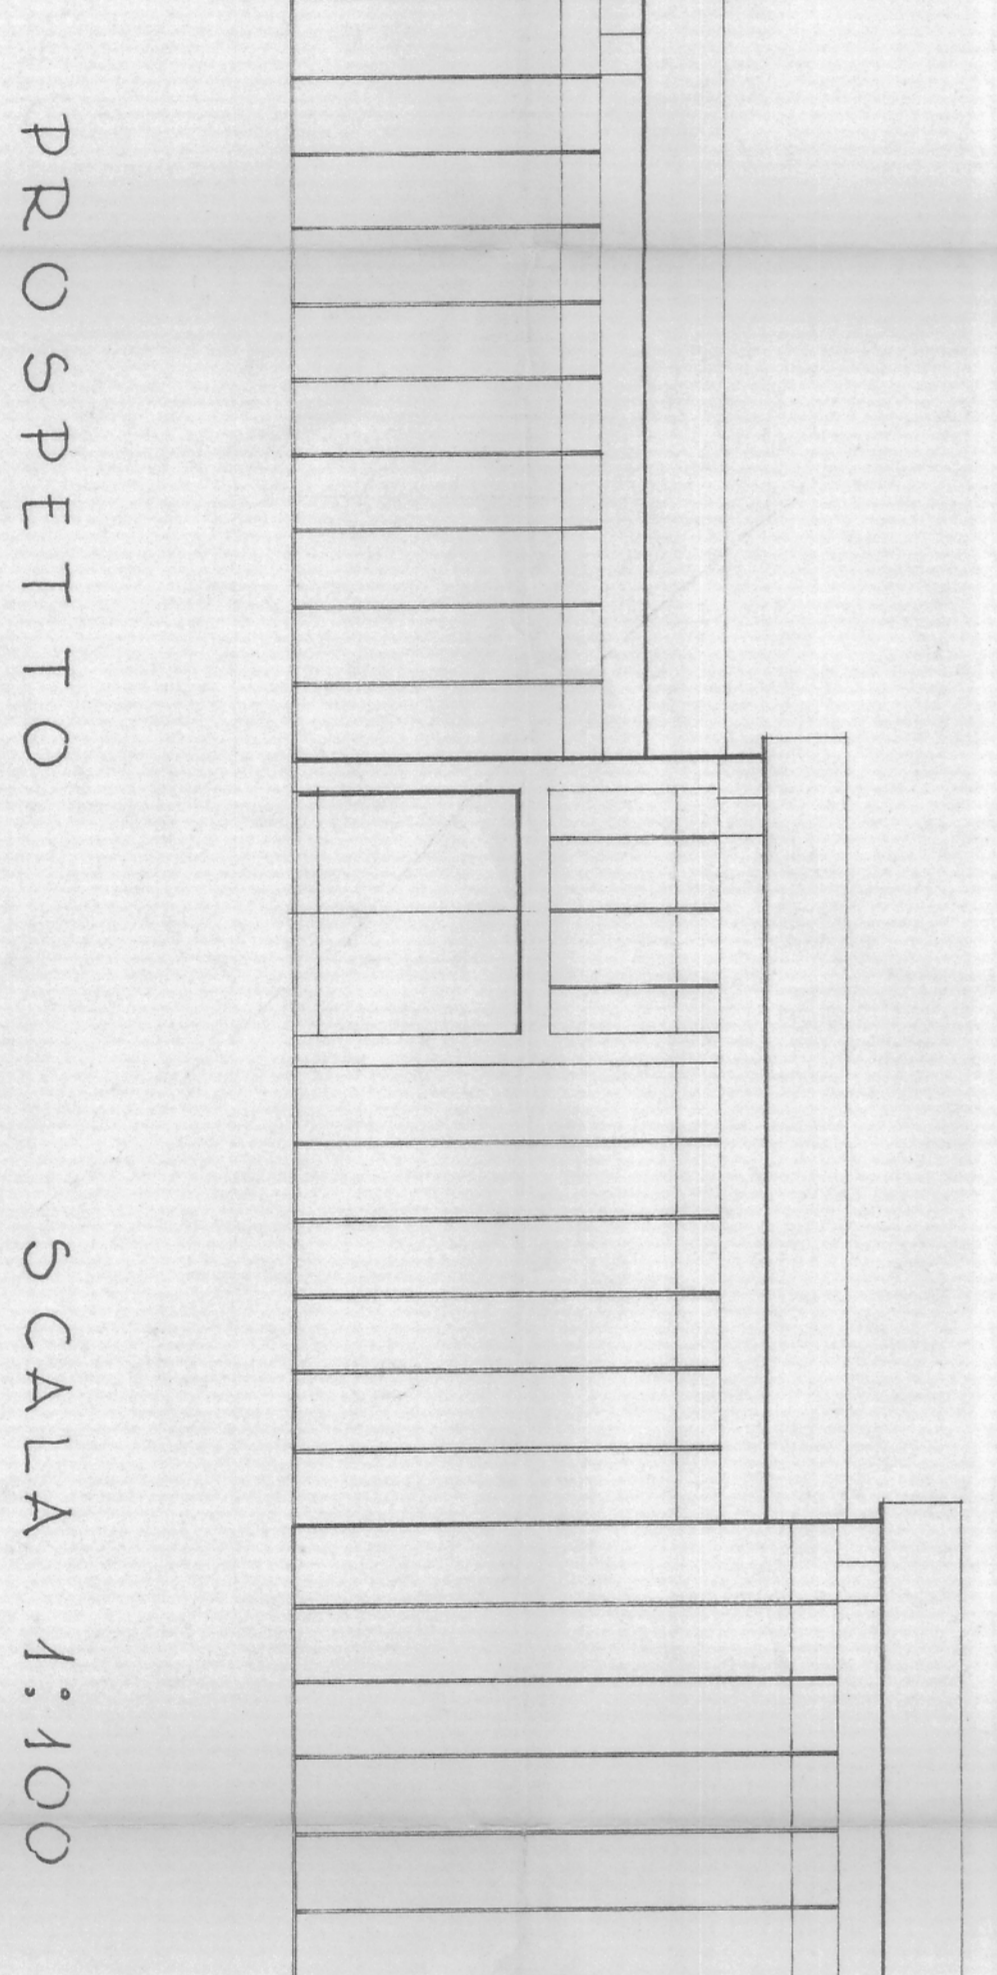

PIANTA
 DISPOSITIVO FILTRO
 SCALA 1:50

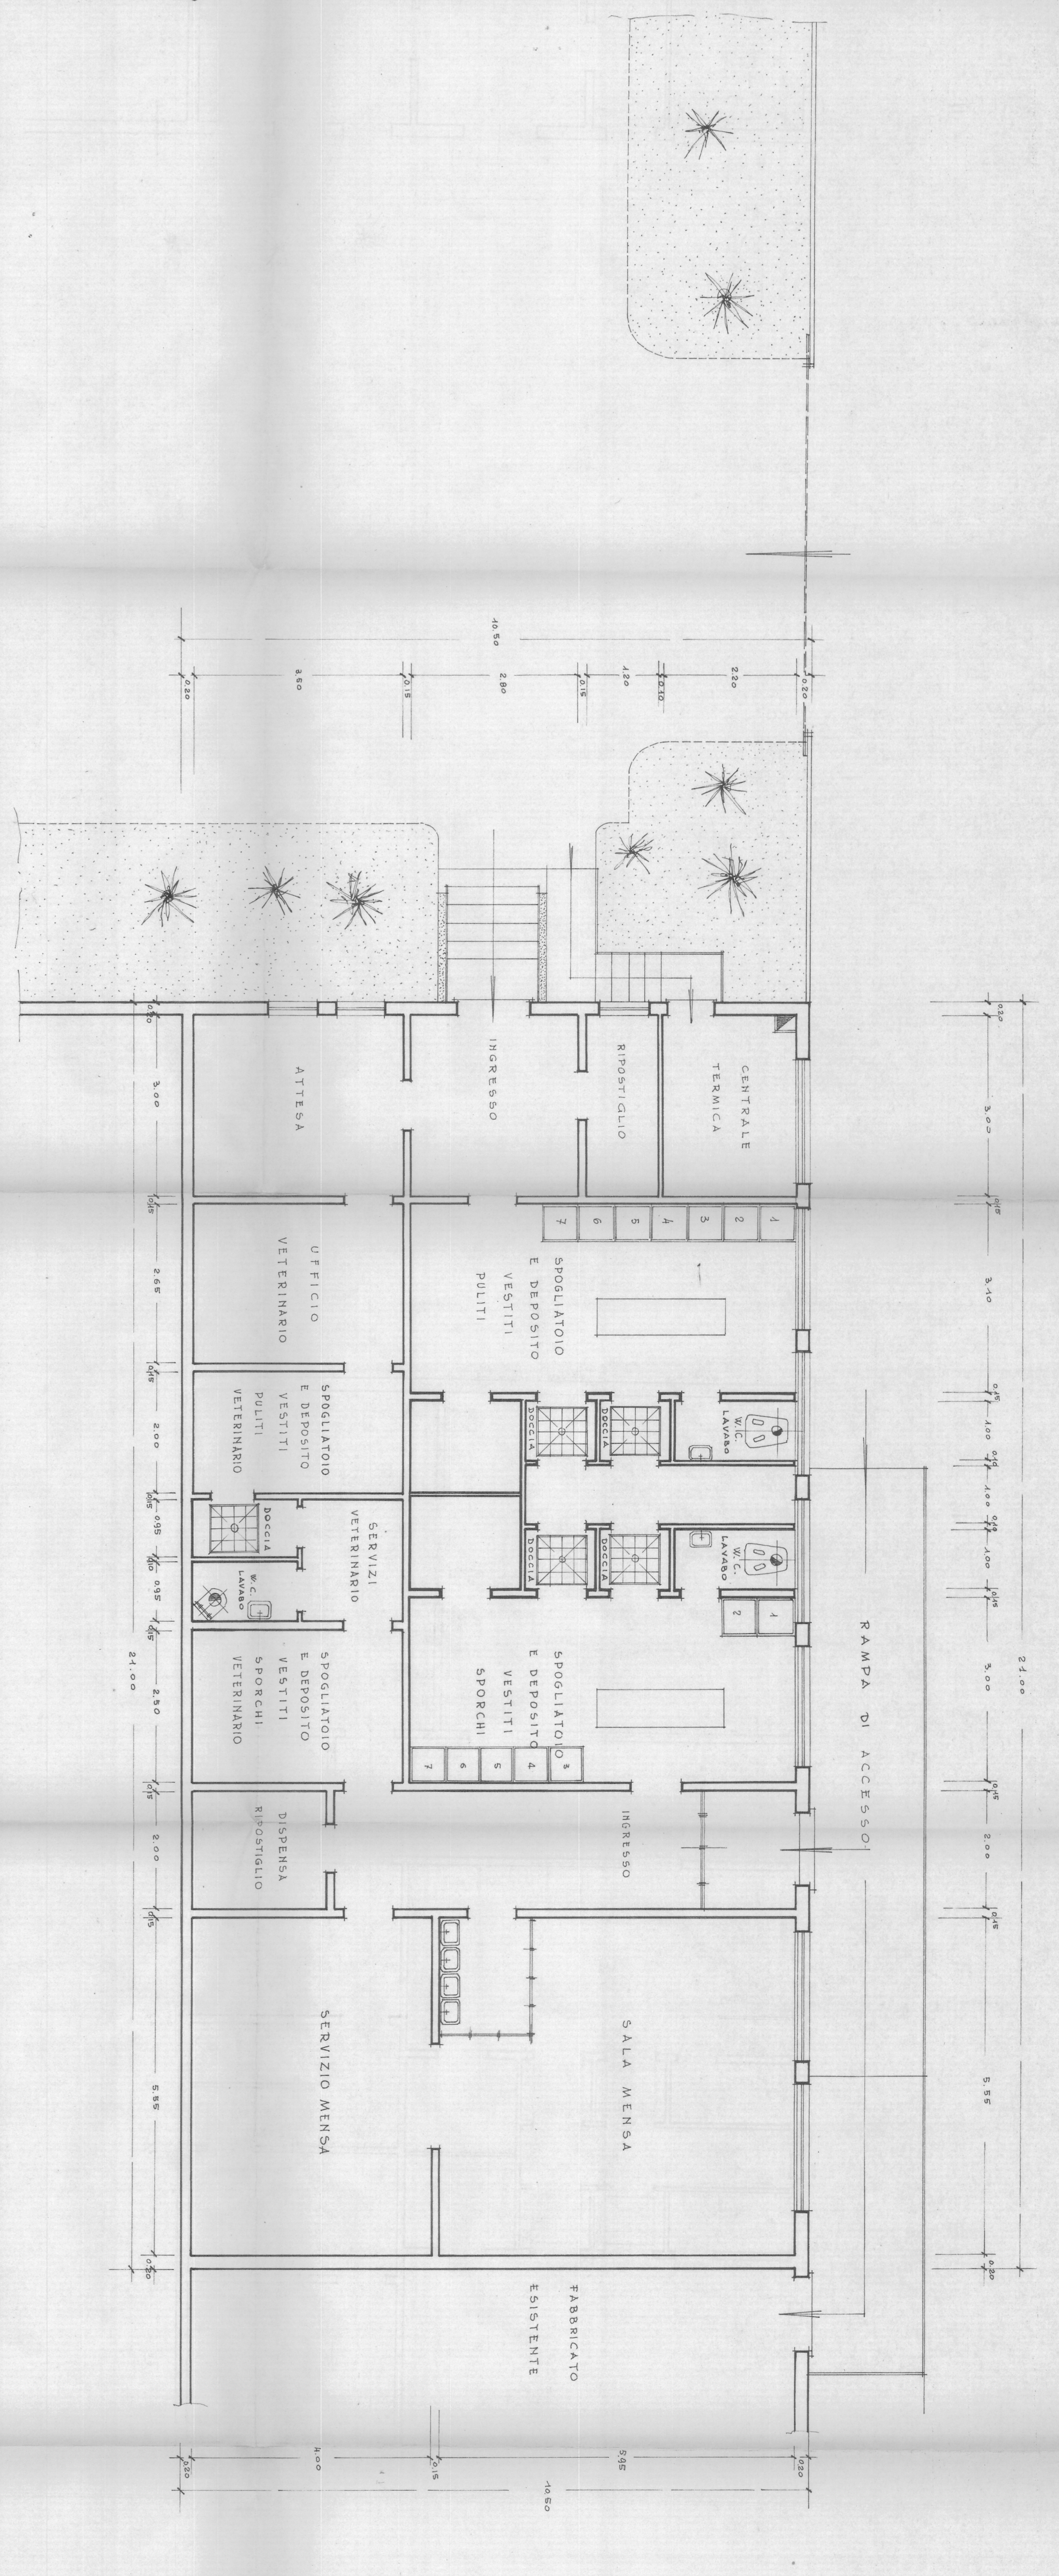

PROSPETTO
 SCALA 1:100