


Ing. *[Signature]*
Architetto

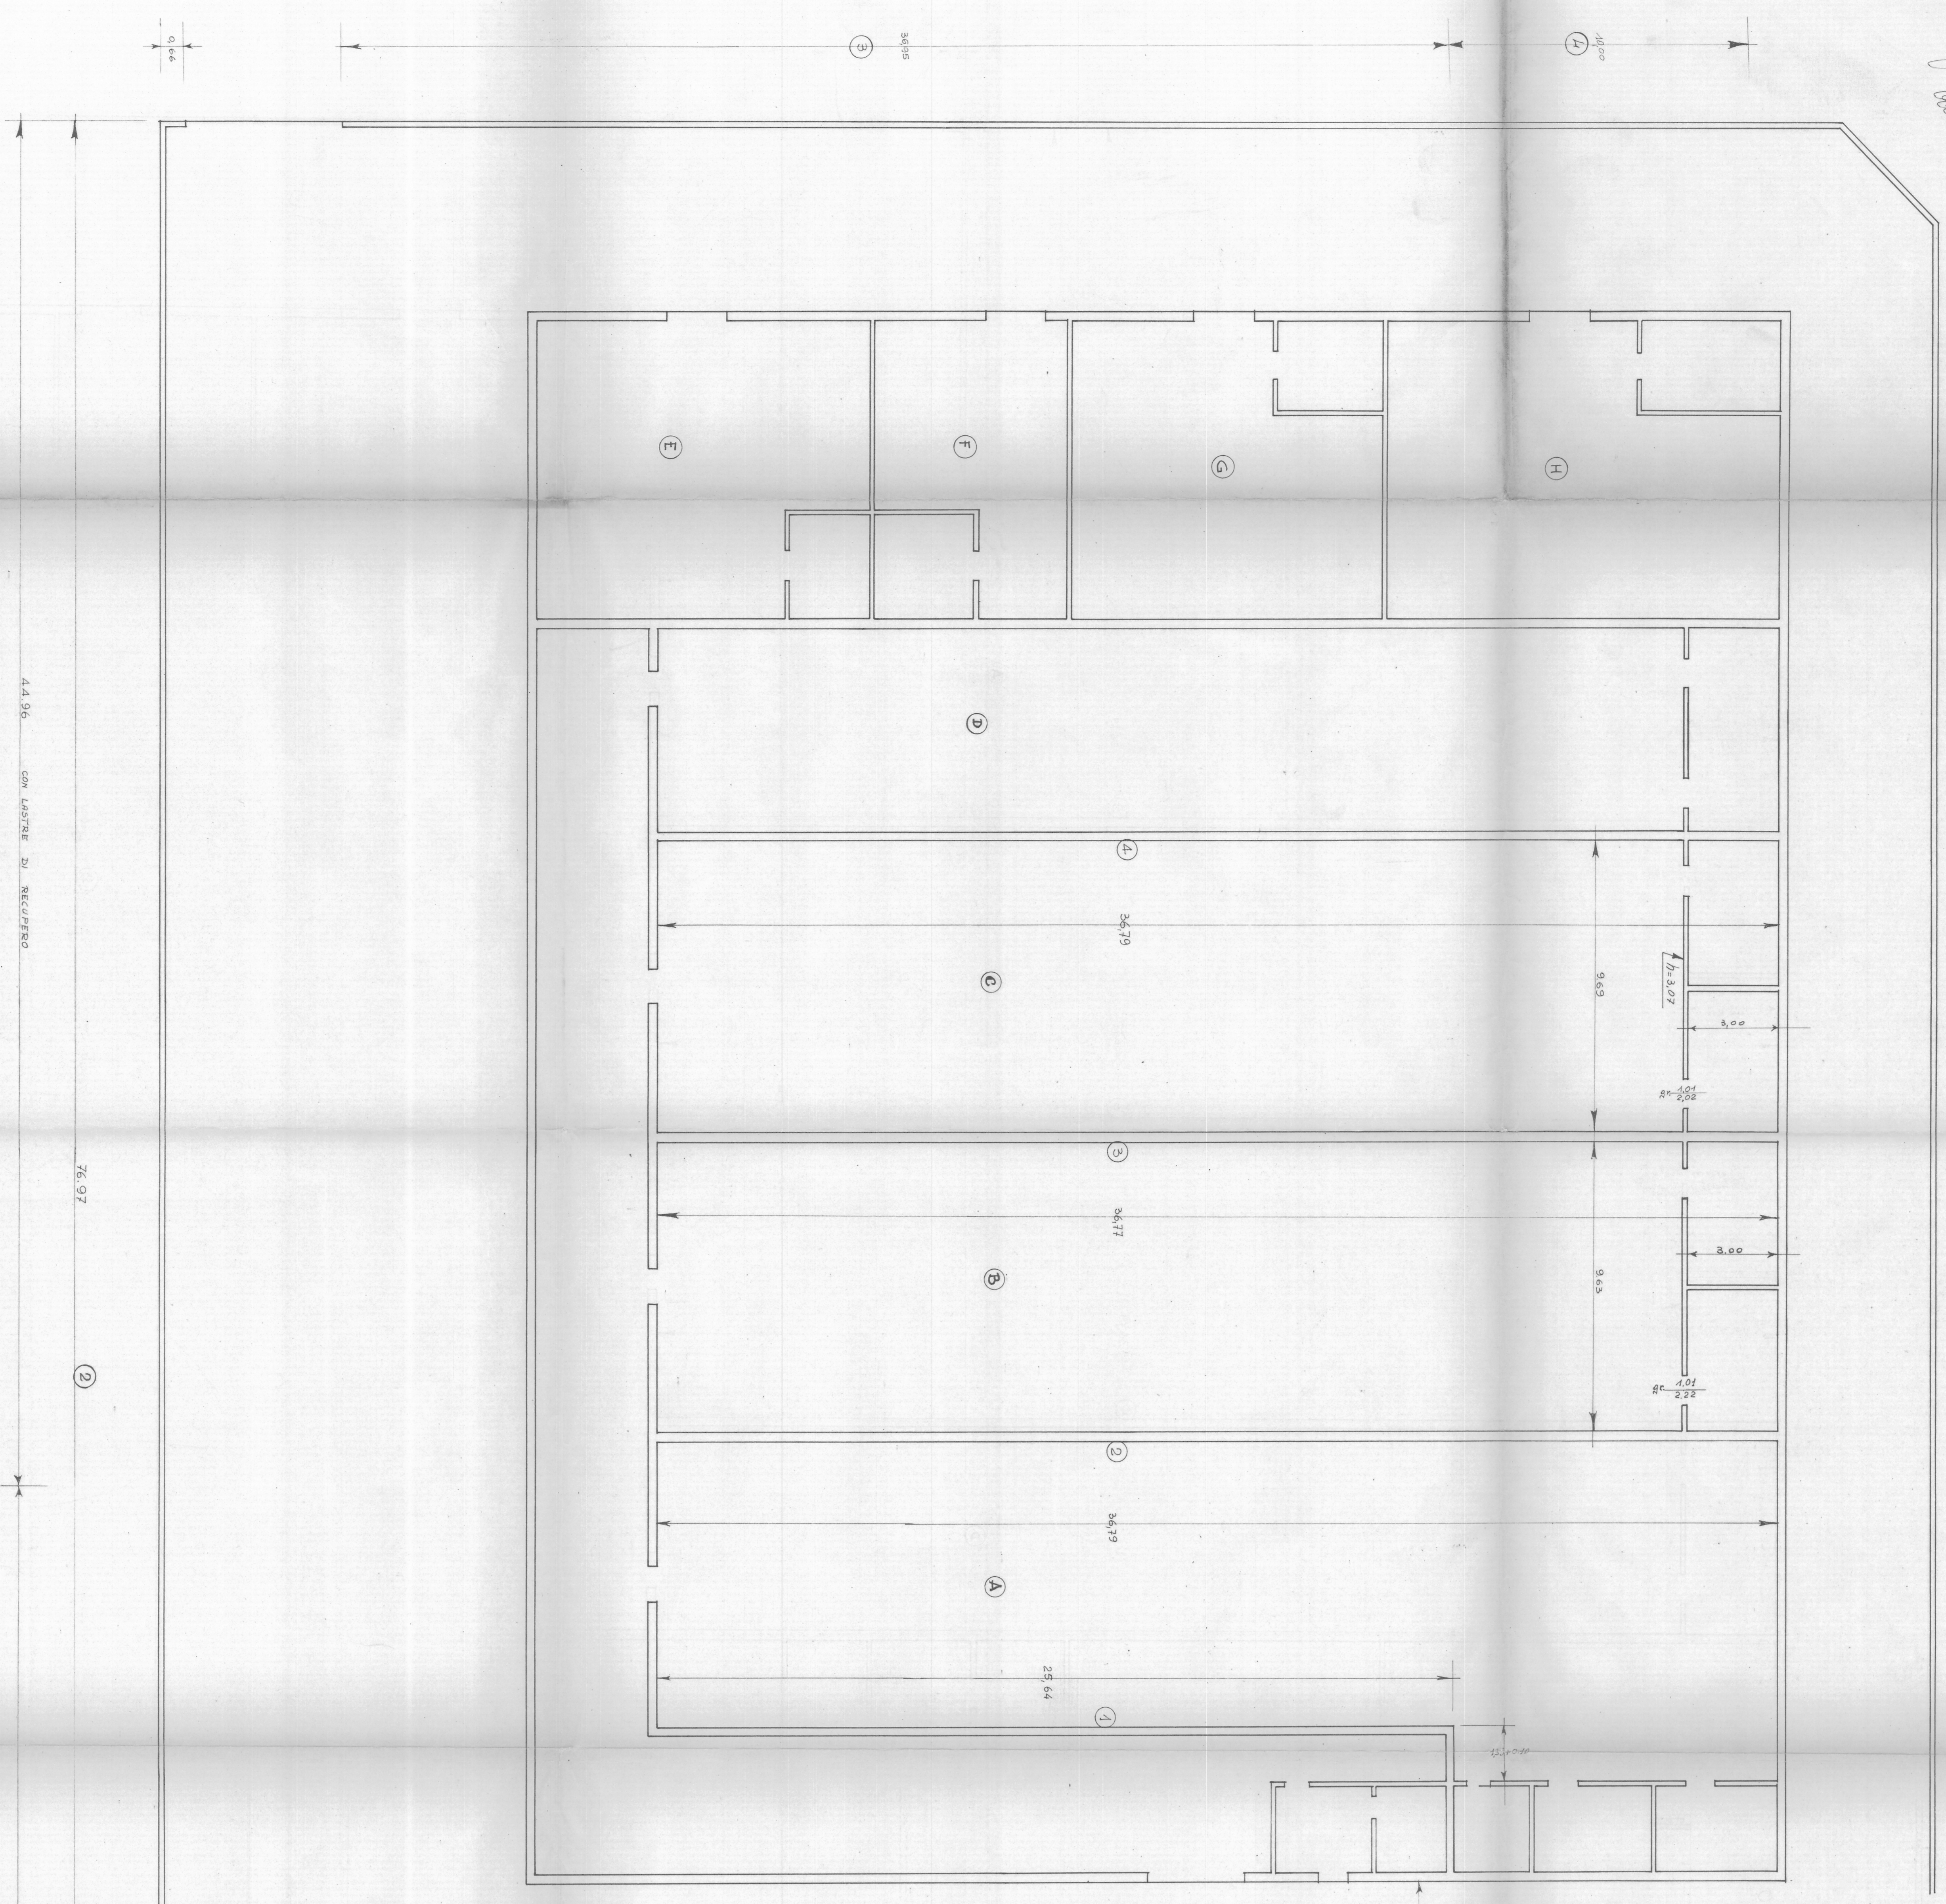

MURI STALLA CONTUMACIALE

