

LEGENDA:

- 01) Palazzina uffici dazi, uffici della direzione, pesa e abitazione del Direttore
- 02) Palazzina pagamento dazio, custode, guardie daziarie e guardie della città
- 03) Macello Bovini
- 04) Tripperia
- 05) Lavorazioni carni, servizi per il personale e refettorio
- 06) Locali caldaie
- 07) Macello Suini e stalla di sosta provvisoria dei suini
- 08) Stalla di sosta provvisoria dei suini e lanuti
- 09) Stalla di sosta bovini
- 10) Macello lanuti e celle frigo
- 11) Stalla osservazione e distruzione carni infette (digestore Rastelli)
- 12) Ex concimaia - svuolamento vetricoli
- 13) Servizi accessori
- 14) Fabbricati del ponte delle "Gradelle"
- 15) Servizi igienici
- 16) Fabbricato non oggetto d'intervento
- 17) Guidovia carni appese

LEGENDA:

- Linea acquedotto
- Linea elettrica/telefonica
- Fognatura

TAV. n°



CITTA' DI PADOVA

1P

**EX MACELLO DI VIA CORNARO
RESTAURO DEL FABBRICATO DEI
"SERVIZI ACCESSORI"**

DATA: Marzo 2023
AGG: Agosto 2023

Timbri e firme



PROGETTO ESECUTIVO

**NEGRI&FAURO
ARCHITETTI**

CAMPOSA MPIOLO - VICOLO BEATO CRESCENZO 11
TEL. 049.9306441 // www.negri-fauro.it

Collaboratori:

PROGETTO ARCHITETTONICO

Arch. Irene Requipo

PROGETTO IMP. ELETTRICO

Per. Ing. Oreste Tarabolo

PROGETTO IMP. MECCANICO


Ing. Mauro Bonetti

**OGGETTO: PLANIMETRIA GENERALE E
PROGETTO SOTTOSERVIZI**
- Linea elettrica
- Linea acquedotto
- Fognatura

NOME FILE: 402 Ex Macello-Padova/Disegni/02-PROGETTO
ESECUTIVO/Elaborati_grafici/EE/rev_02

**PROGETTO
rapp. 1:200**

VIA ALVISE CORNARO

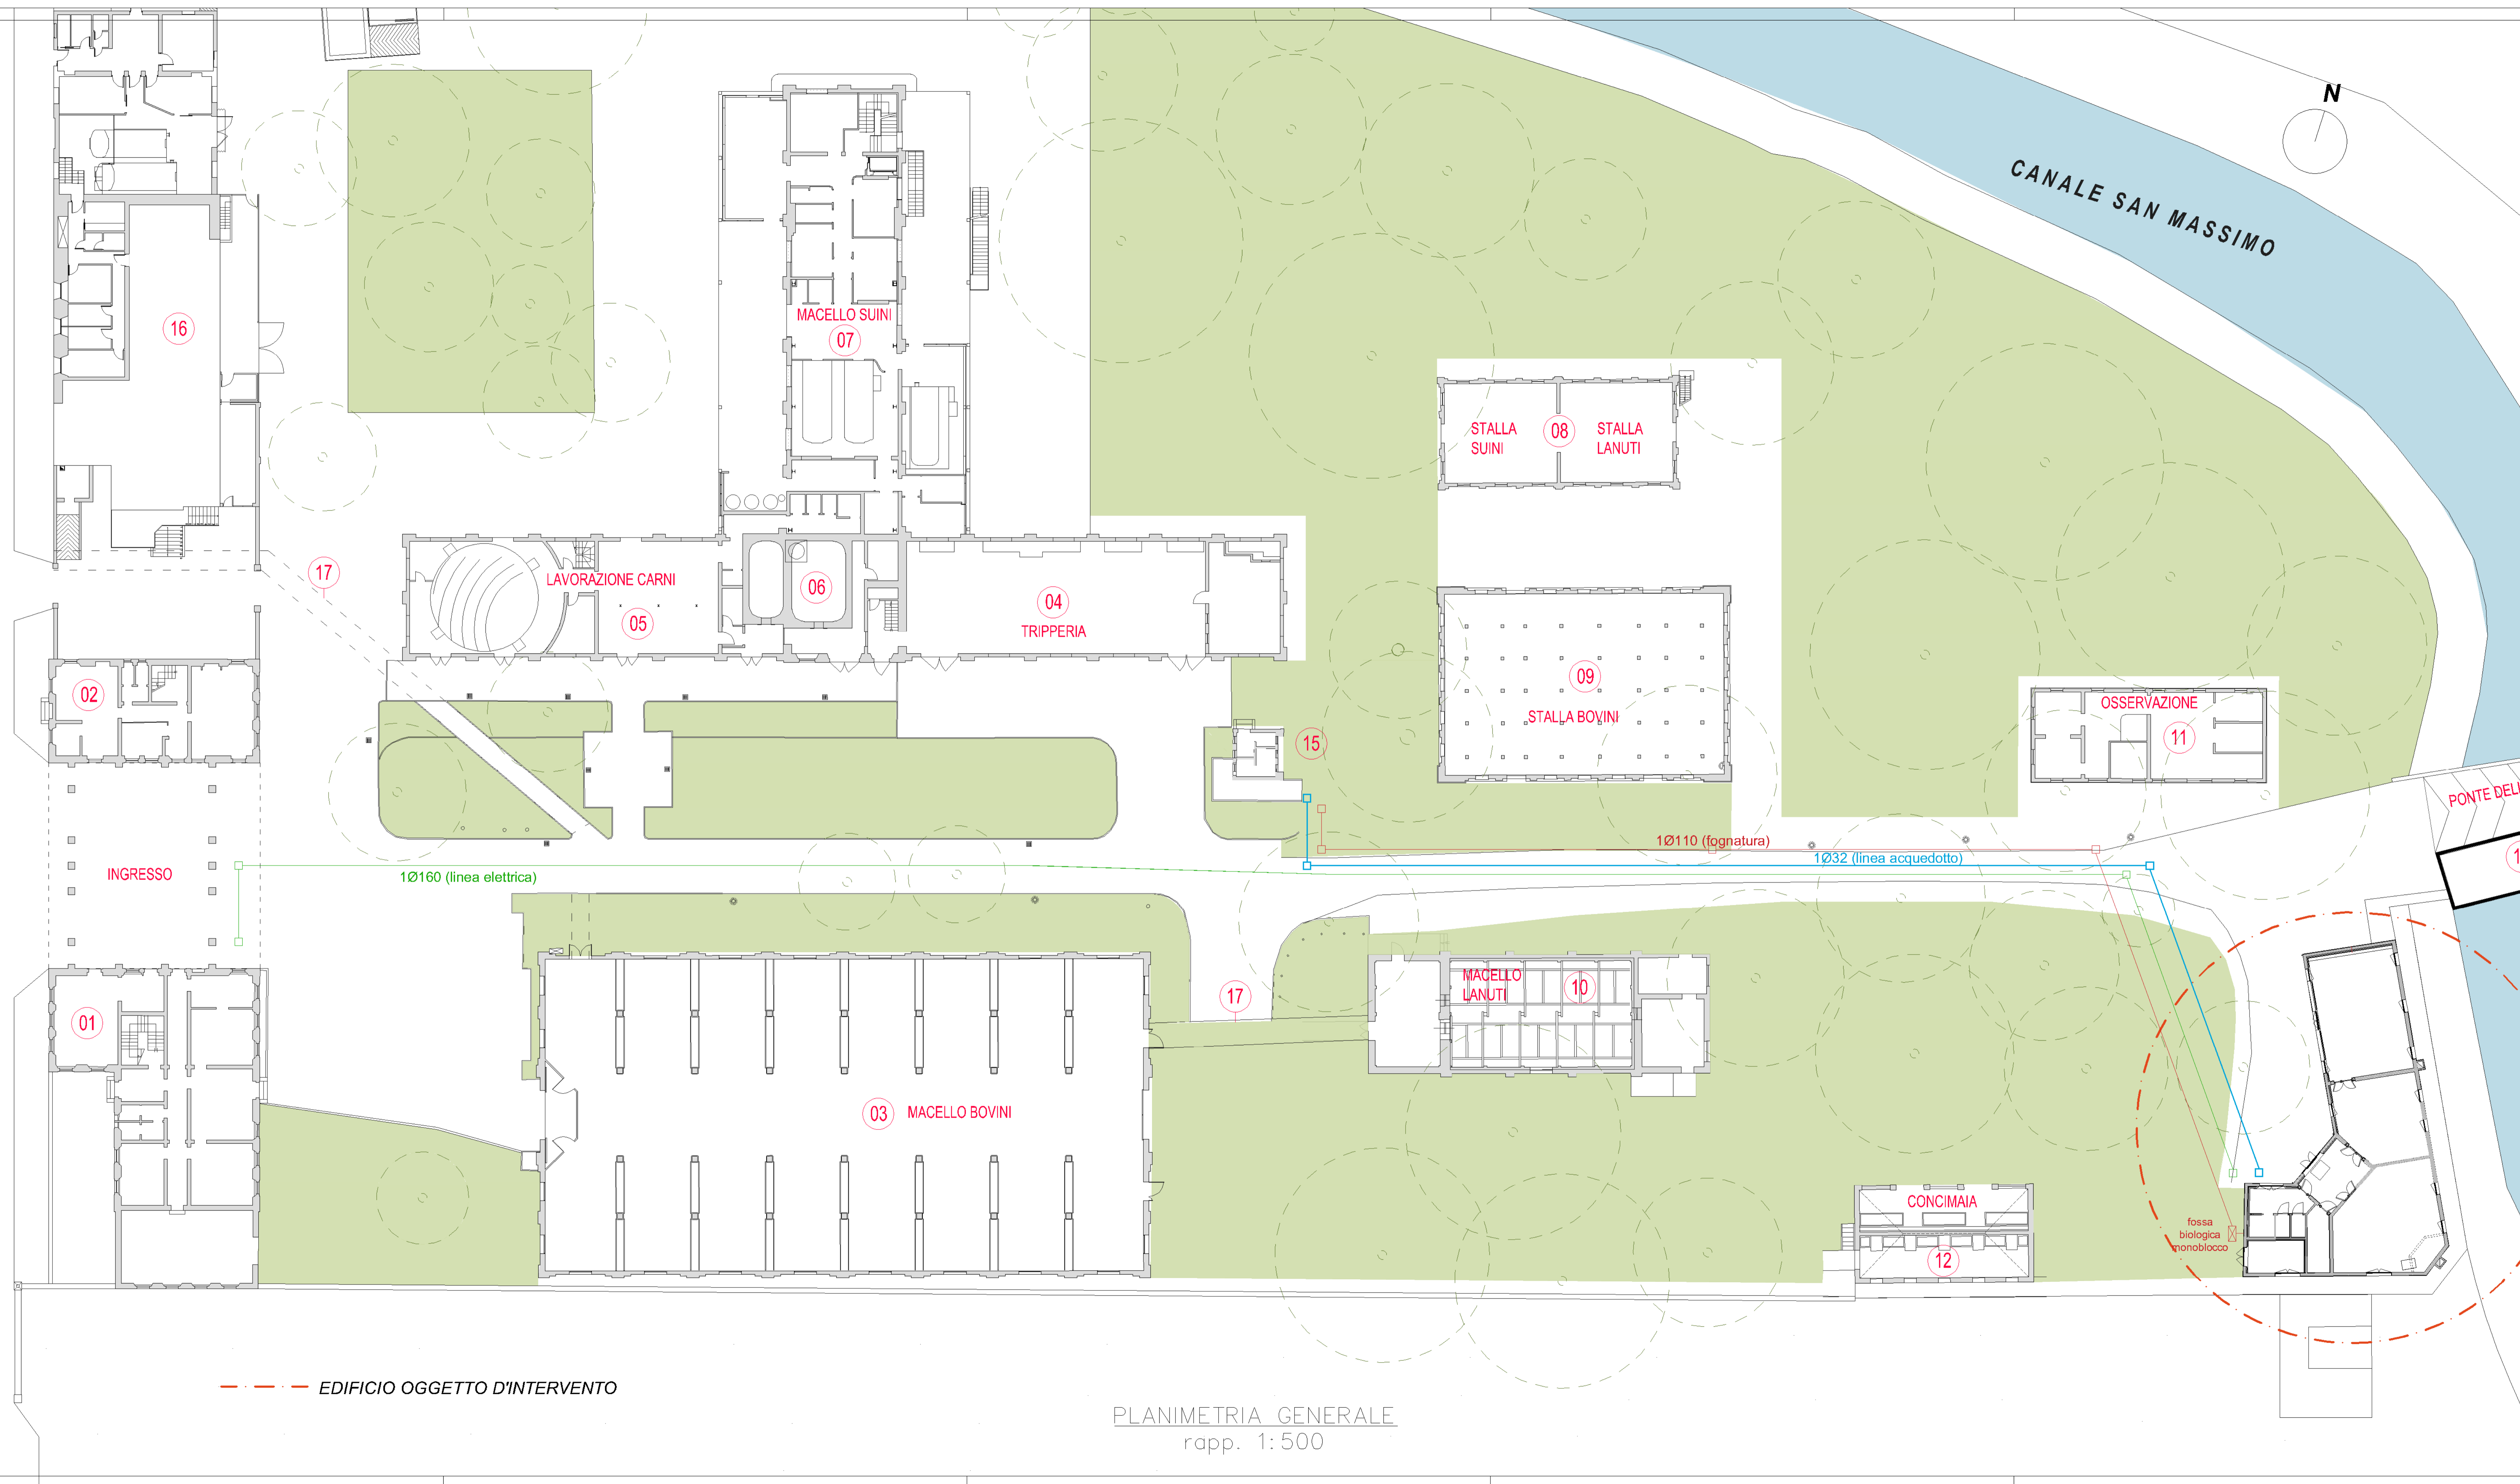

--- EDIFICIO OGGETTO D'INTERVENTO

PLANIMETRIA GENERALE
rapp. 1:500