



Sezione aa.1:1200

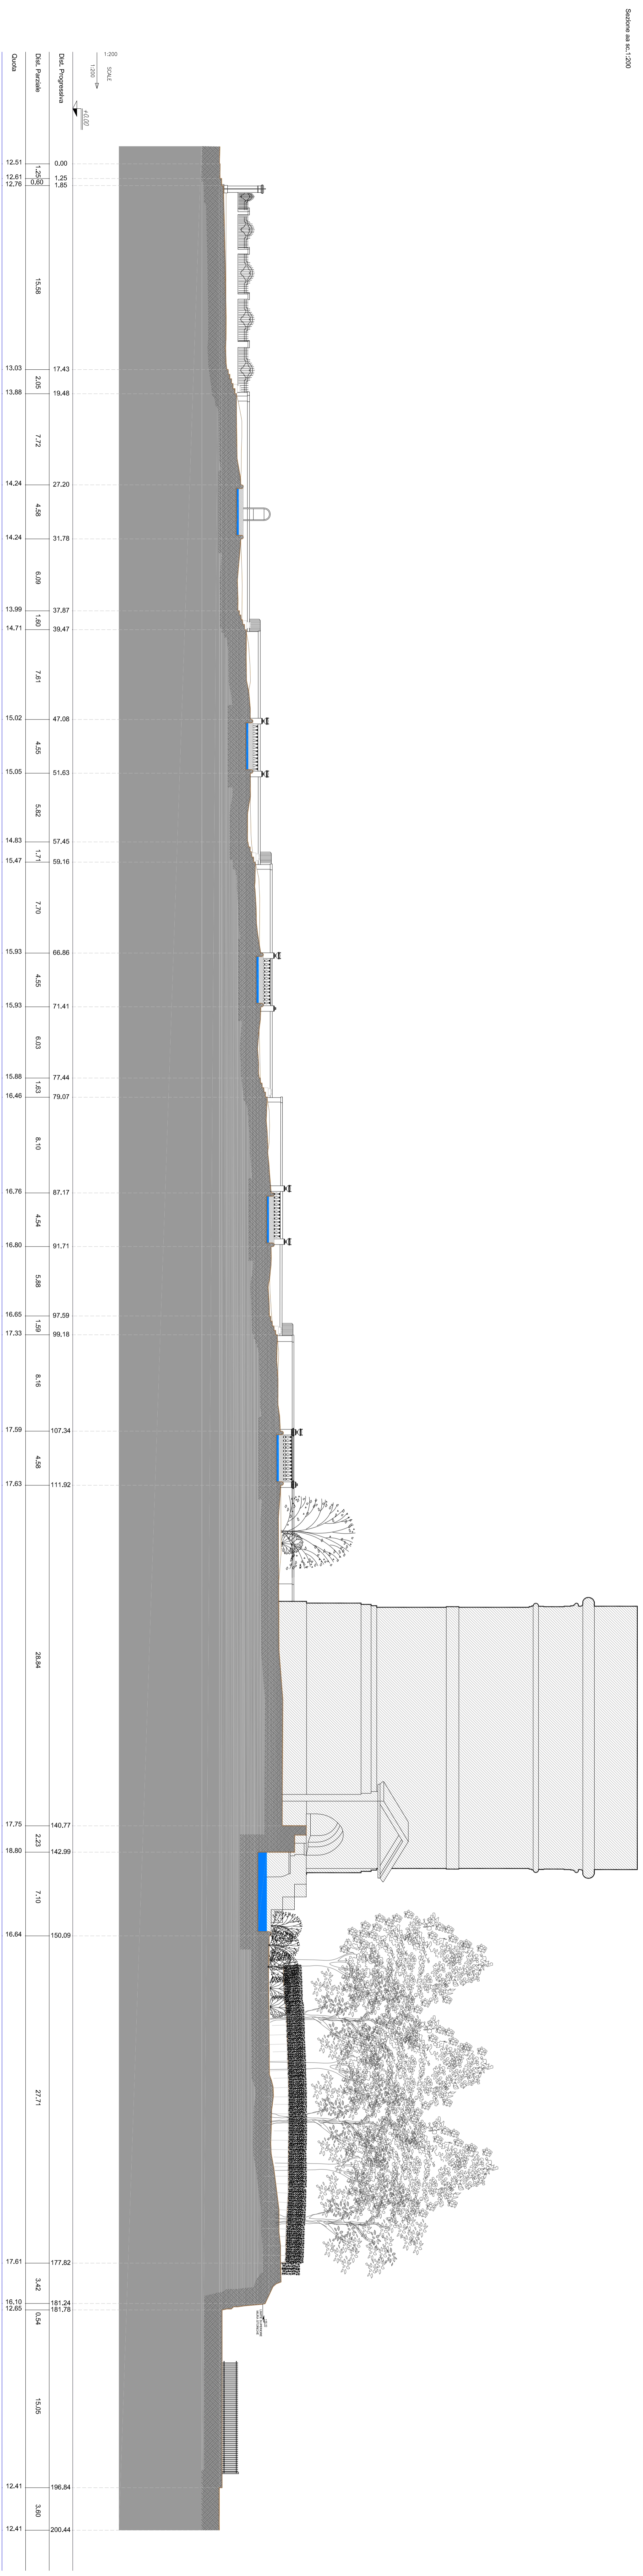

Sezione aa.1:1200



Sezione aa.1:1200

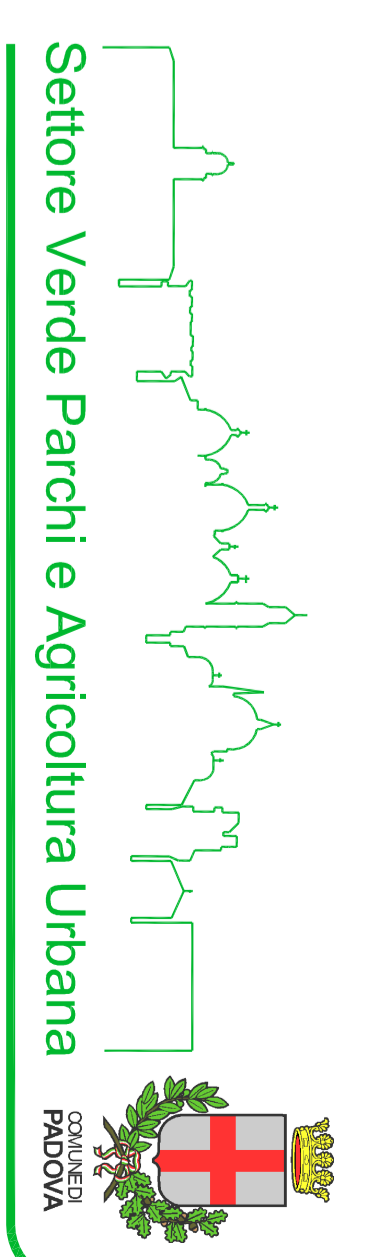

Progetto di Restauro dei Giardini della Rotonda

Codice Opere: LLP-VER 2021/019  
 CUP: H59F2100040002  
 Importo complessivo: 300.000,00 €

**15.3**

Progettisti: Olaru Claria Denisa  
 Bogdan Mirela  
 Pigozzo Sandro  
 Breda Giulia  
 Mancuso Antonello

RUP: Dott. Degl'Innocenti Ciro  
 Capo Settore: Dott. degl'Innocenti Ciro

Progetto esecutivo  
 Elaborato: Stato di fatto - Sezioni  
 SC.1:200