

Autore: AcegasApsAmga S.p.A.

Scala: 1:500






Legenda

- RETE DI 3° SPECIE
- RETE DI 4° SPECIE
- RETE DI 6° SPECIE
- RETE DI 7° SPECIE

SEZIONE TRASVERSALE A-A – STATO DI FATTO CON SOTTOSERVIZI


SCALA 1:50

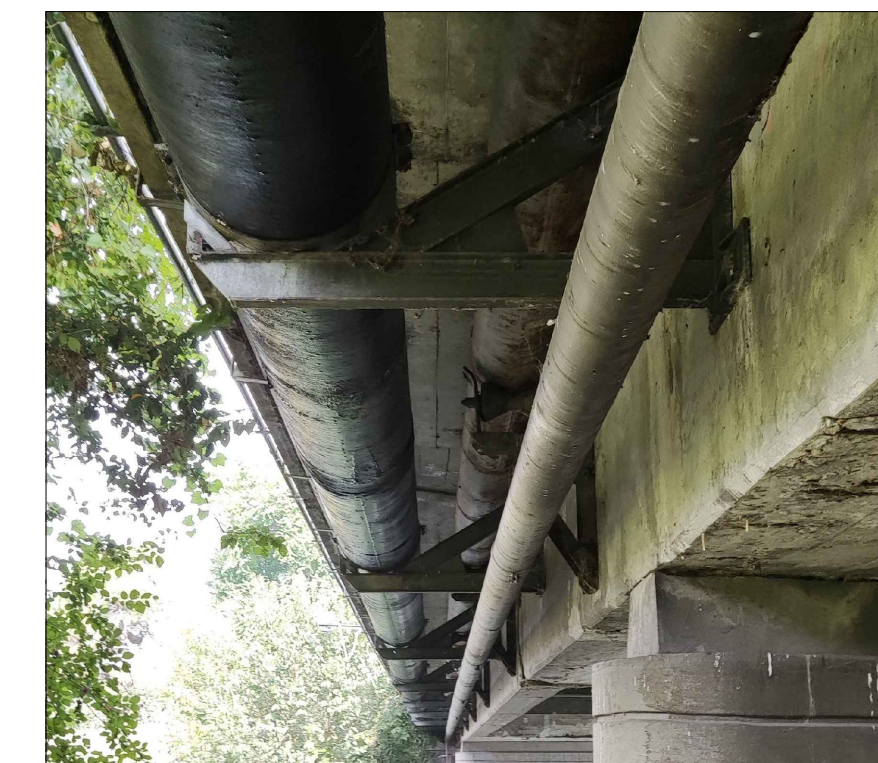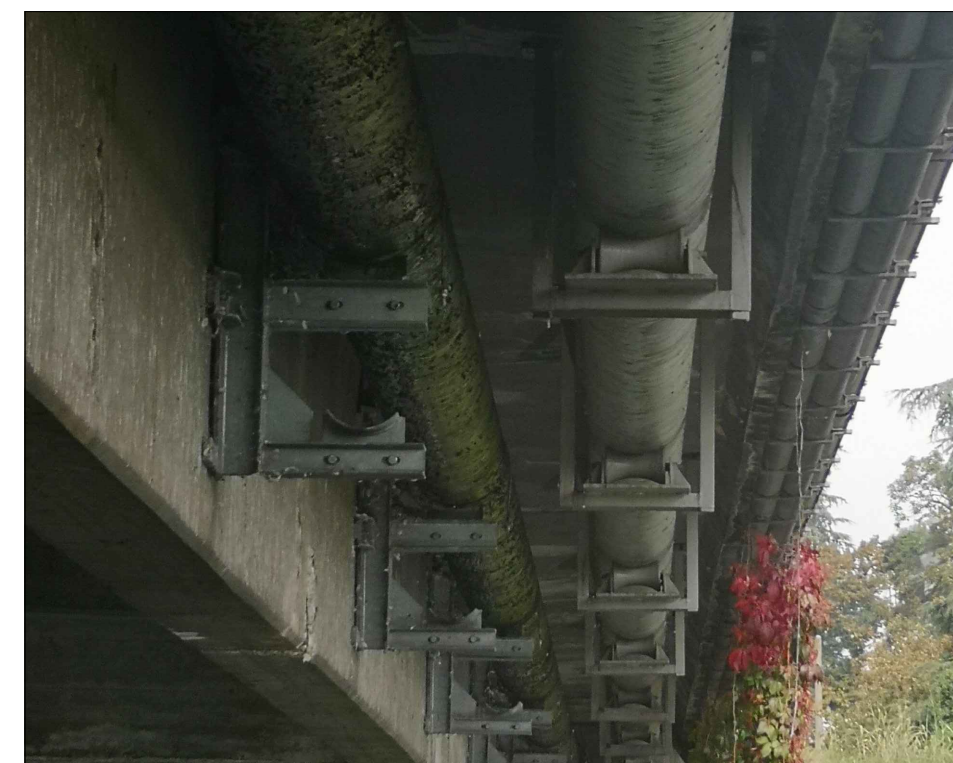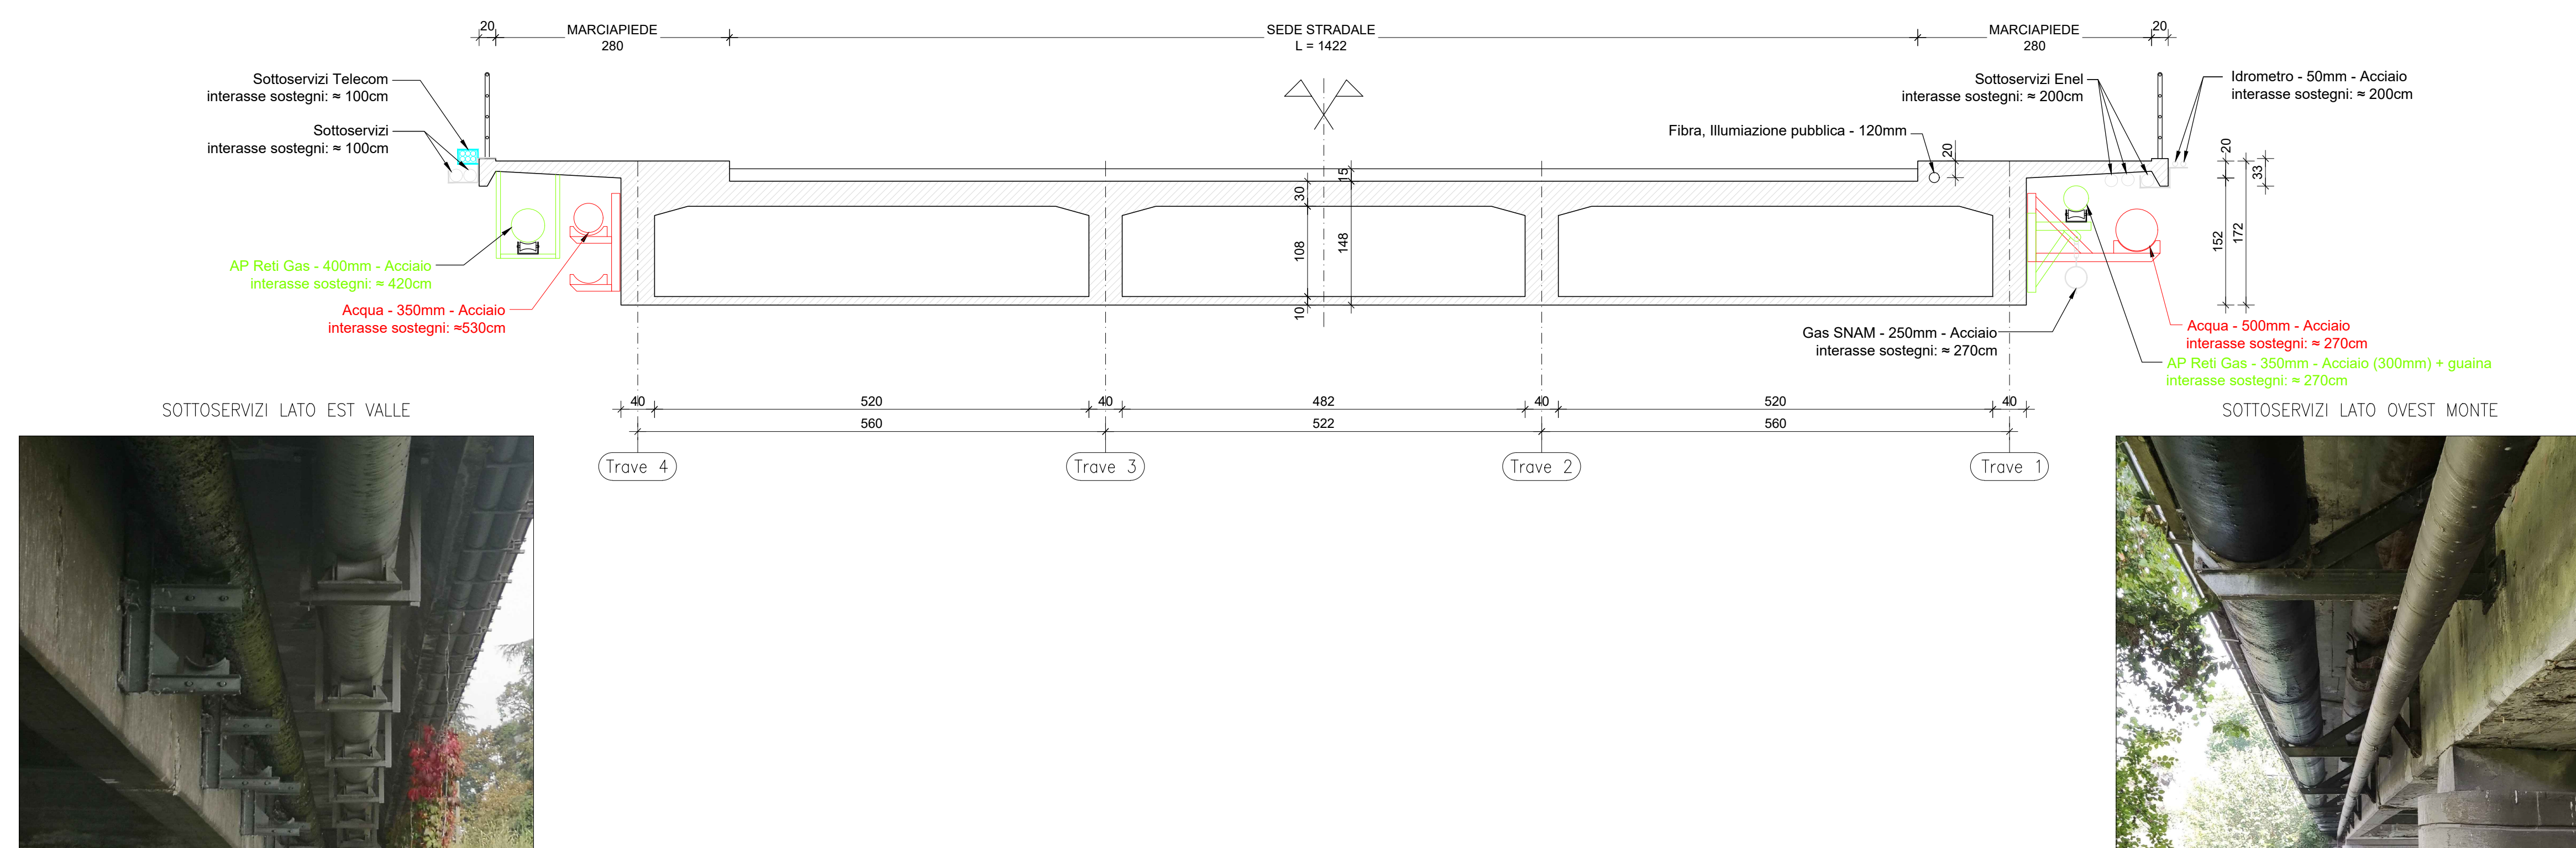

PESI STIMATI DELLE TUBAZIONI

PIOVEGO	Peso tubo pieno [kg/m]
Acqua - lato Est	141.45
Gas - lato Est (nuova camicia)	80
Gas NUOVO - lato Est	65
Gas NUOVO - lato Est	80
Gas NUOVO CAMICIA - lato Est	100
Telecom - lato Est	25
Tubazione 1 - lato Est	32.4
	= 530
Acqua - lato Ovest	270.61
Gas - lato Ovest	50
Gas SNAM - lato Ovest	36.9
Idrometro - lato Ovest	3
Illuminazione - lato Ovest	3
Tubazione 1 - lato Ovest	16.2
Tubazione 2 - lato Ovest	16.2
Tubazione 3 - lato Ovest	16.2
	= 420

PROSPETTO OVEST CON SOTTOSERVIZI SCALA 1:100

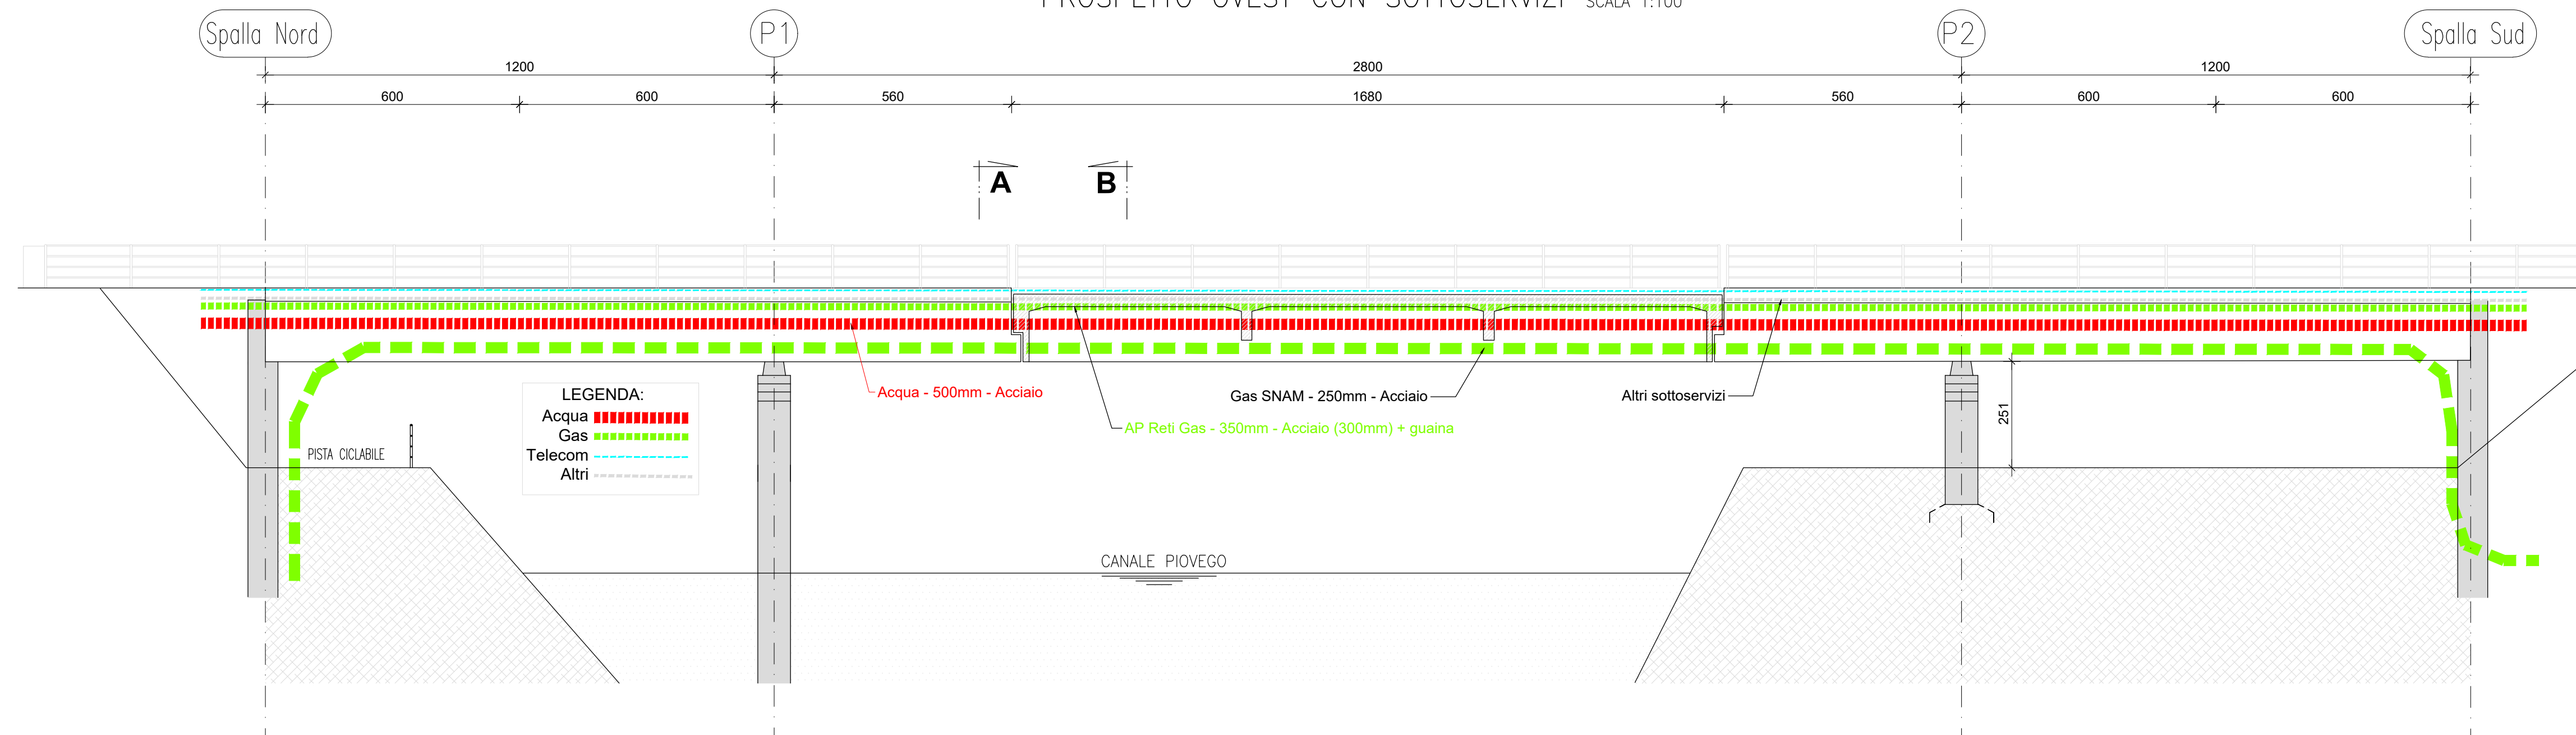

MANUTENZIONE STRAORDINARIA DEI PONTI DI VIA ARIOSTO SUL PIOVEGO E SUL RONCAJETTE



PROGETTO ESECUTIVO

TITOLO ELABORATO	NUMERO ELABORATO
Ponte sul Piovego RILIEVO DEI SOTTOSERVIZI	ET03

PROGETTO	MANDATARIA	MANDANTE
SIST	via Giovanni Savari, 72 35139 Padova Tel. 049 958180 www.sistgroup.it	eessel via Tiziana, 40 35128 Padova

CAPO DIRETTORE LAVORI PUBBLICI	RESPONSABILE LAVORO DEL PROGETTO	ASSISTENZA AL RUP			
Dott. Danilo Guarri	Ing. Roberto Piccolo	Ing. Maurizio Sinigaglia Arch. Nicola Milan			
NUMERO PROGETTO	MESE/ANNO	CODICE CUP			
LL PP OPI 2023/012	Gennaio 2024	H97H23000290004			
0	05/2024	Prima emissione	AM	AM	MO
REV.	DATA	DESCRIZIONE	REDATTO	VERIFICATO	APPROVATO

A norma di legge (art. 2 - lg. 432/03) il contenuto di questo documento è da ritenersi riservato e non può essere divulgato o terzi senza un'autorizzazione formale, anche in caso di autorizzazione è obbligatorio citare la committenza e gli esecutori.