


Stato di Fatto Planimetria Generale - 1° Tratto - scala 1:500



Stato di Fatto Planimetria Generale - 2° Tratto - scala 1:500

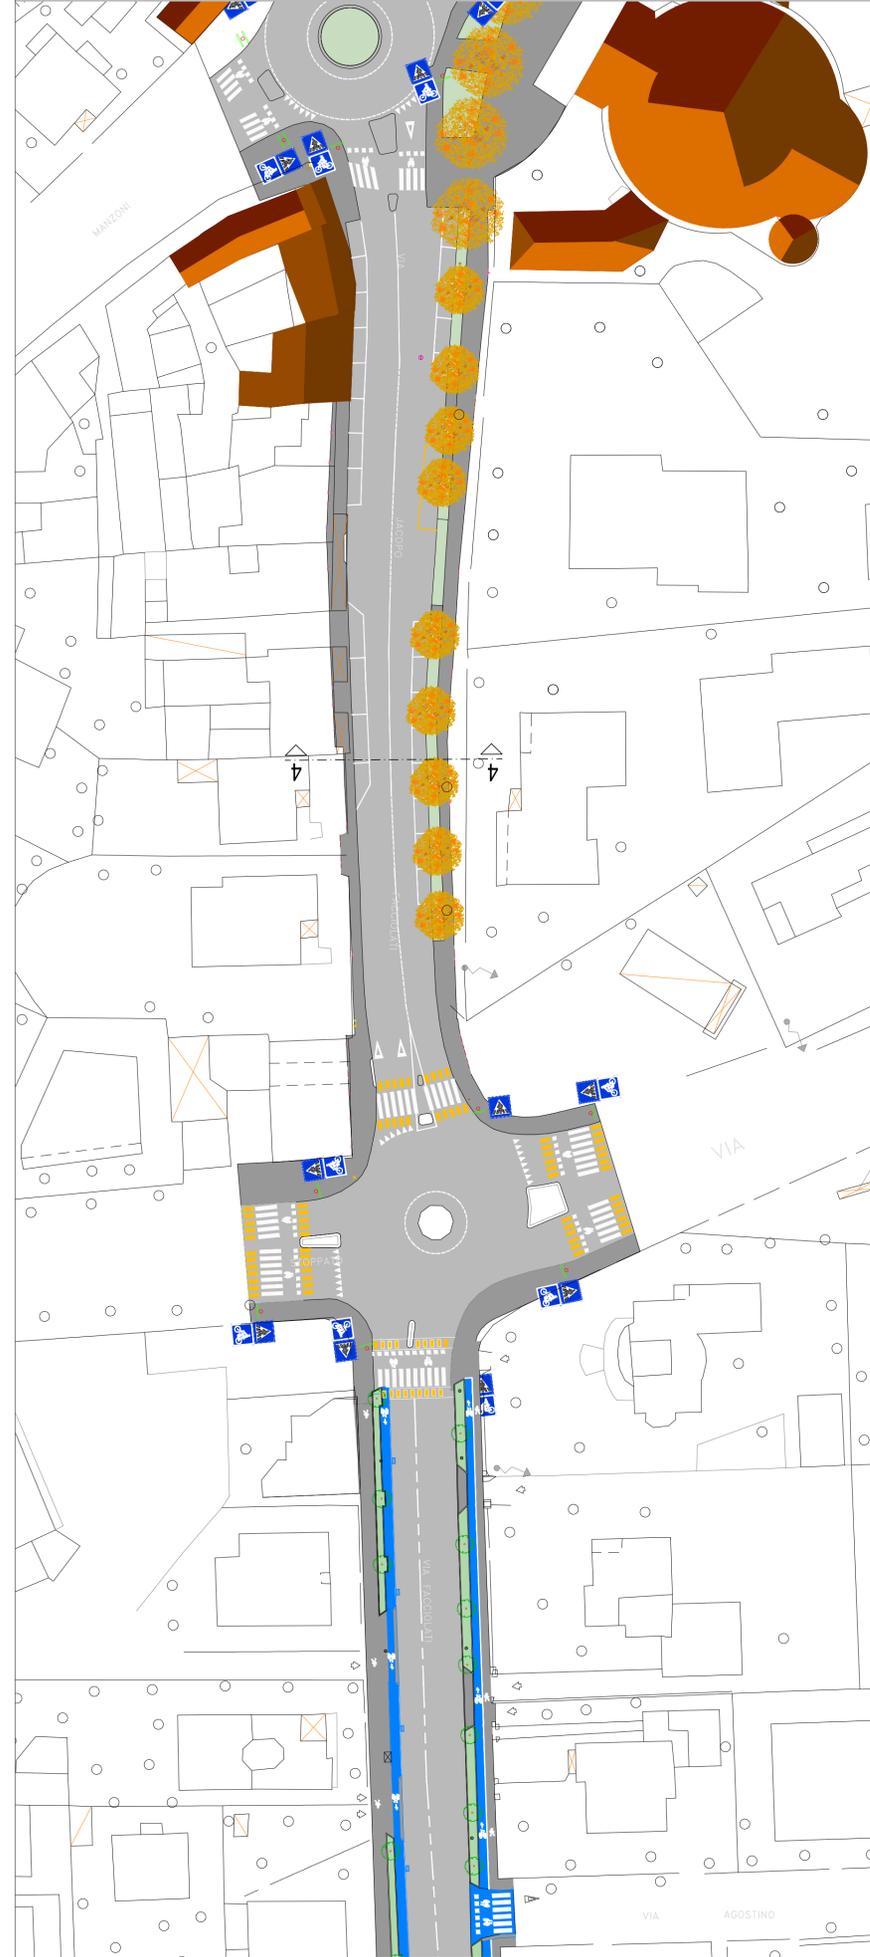

LEGENDA

- Sede stradale
- Sede marciapiede
- Lastre trachite
- Ciottolato
- tratto ciclabile esistente



SETTORE LAVORI PUBBLICI  
Servizio Opere Infrastrutturali



**PNRR - M.5 C.2 I 2.1**  
**DPCM 21 gennaio 2021**  
**"MOBILITA' SOSTENIBILE- RIQUALIFICAZIONE PIAZZA PONTECORVO**  
**BICIPOLITANA 12A FACCIOLATI"**  
**PASS - Padova Accessibile Sostenibile Sicura**

"Rigenerazione Urbana" piazza Pontecorvo e via Facciolati	LLPP OPI 2021/101 CUP H91B21001740001	Elaborato <span style="float: right; font-weight: bold; font-size: 1.2em;">02</span>	STATO DI FATTO PLANIMETRIE 1 DI 3
<b>Progettisti</b> arch. Alberto Marescotti geom. Daniele Pettenello geom. Alessandra Agosti ing. Benedetta Cameran ing. Silvia Cavestro geom. Massimiliano Maulu	<b>Assistenti al Rup</b> arch. Daria Marchi arch. Zineb Bouhadi	<b>Rup - Capo Servizio</b> ing. Massimo Benvenuti	<b>Capo Settore</b> ing. Matteo Banfi