



Stato di Progetto Planimetria Generale - 1° Tratto via Facciolati - Pontecorvo - scala 1:500

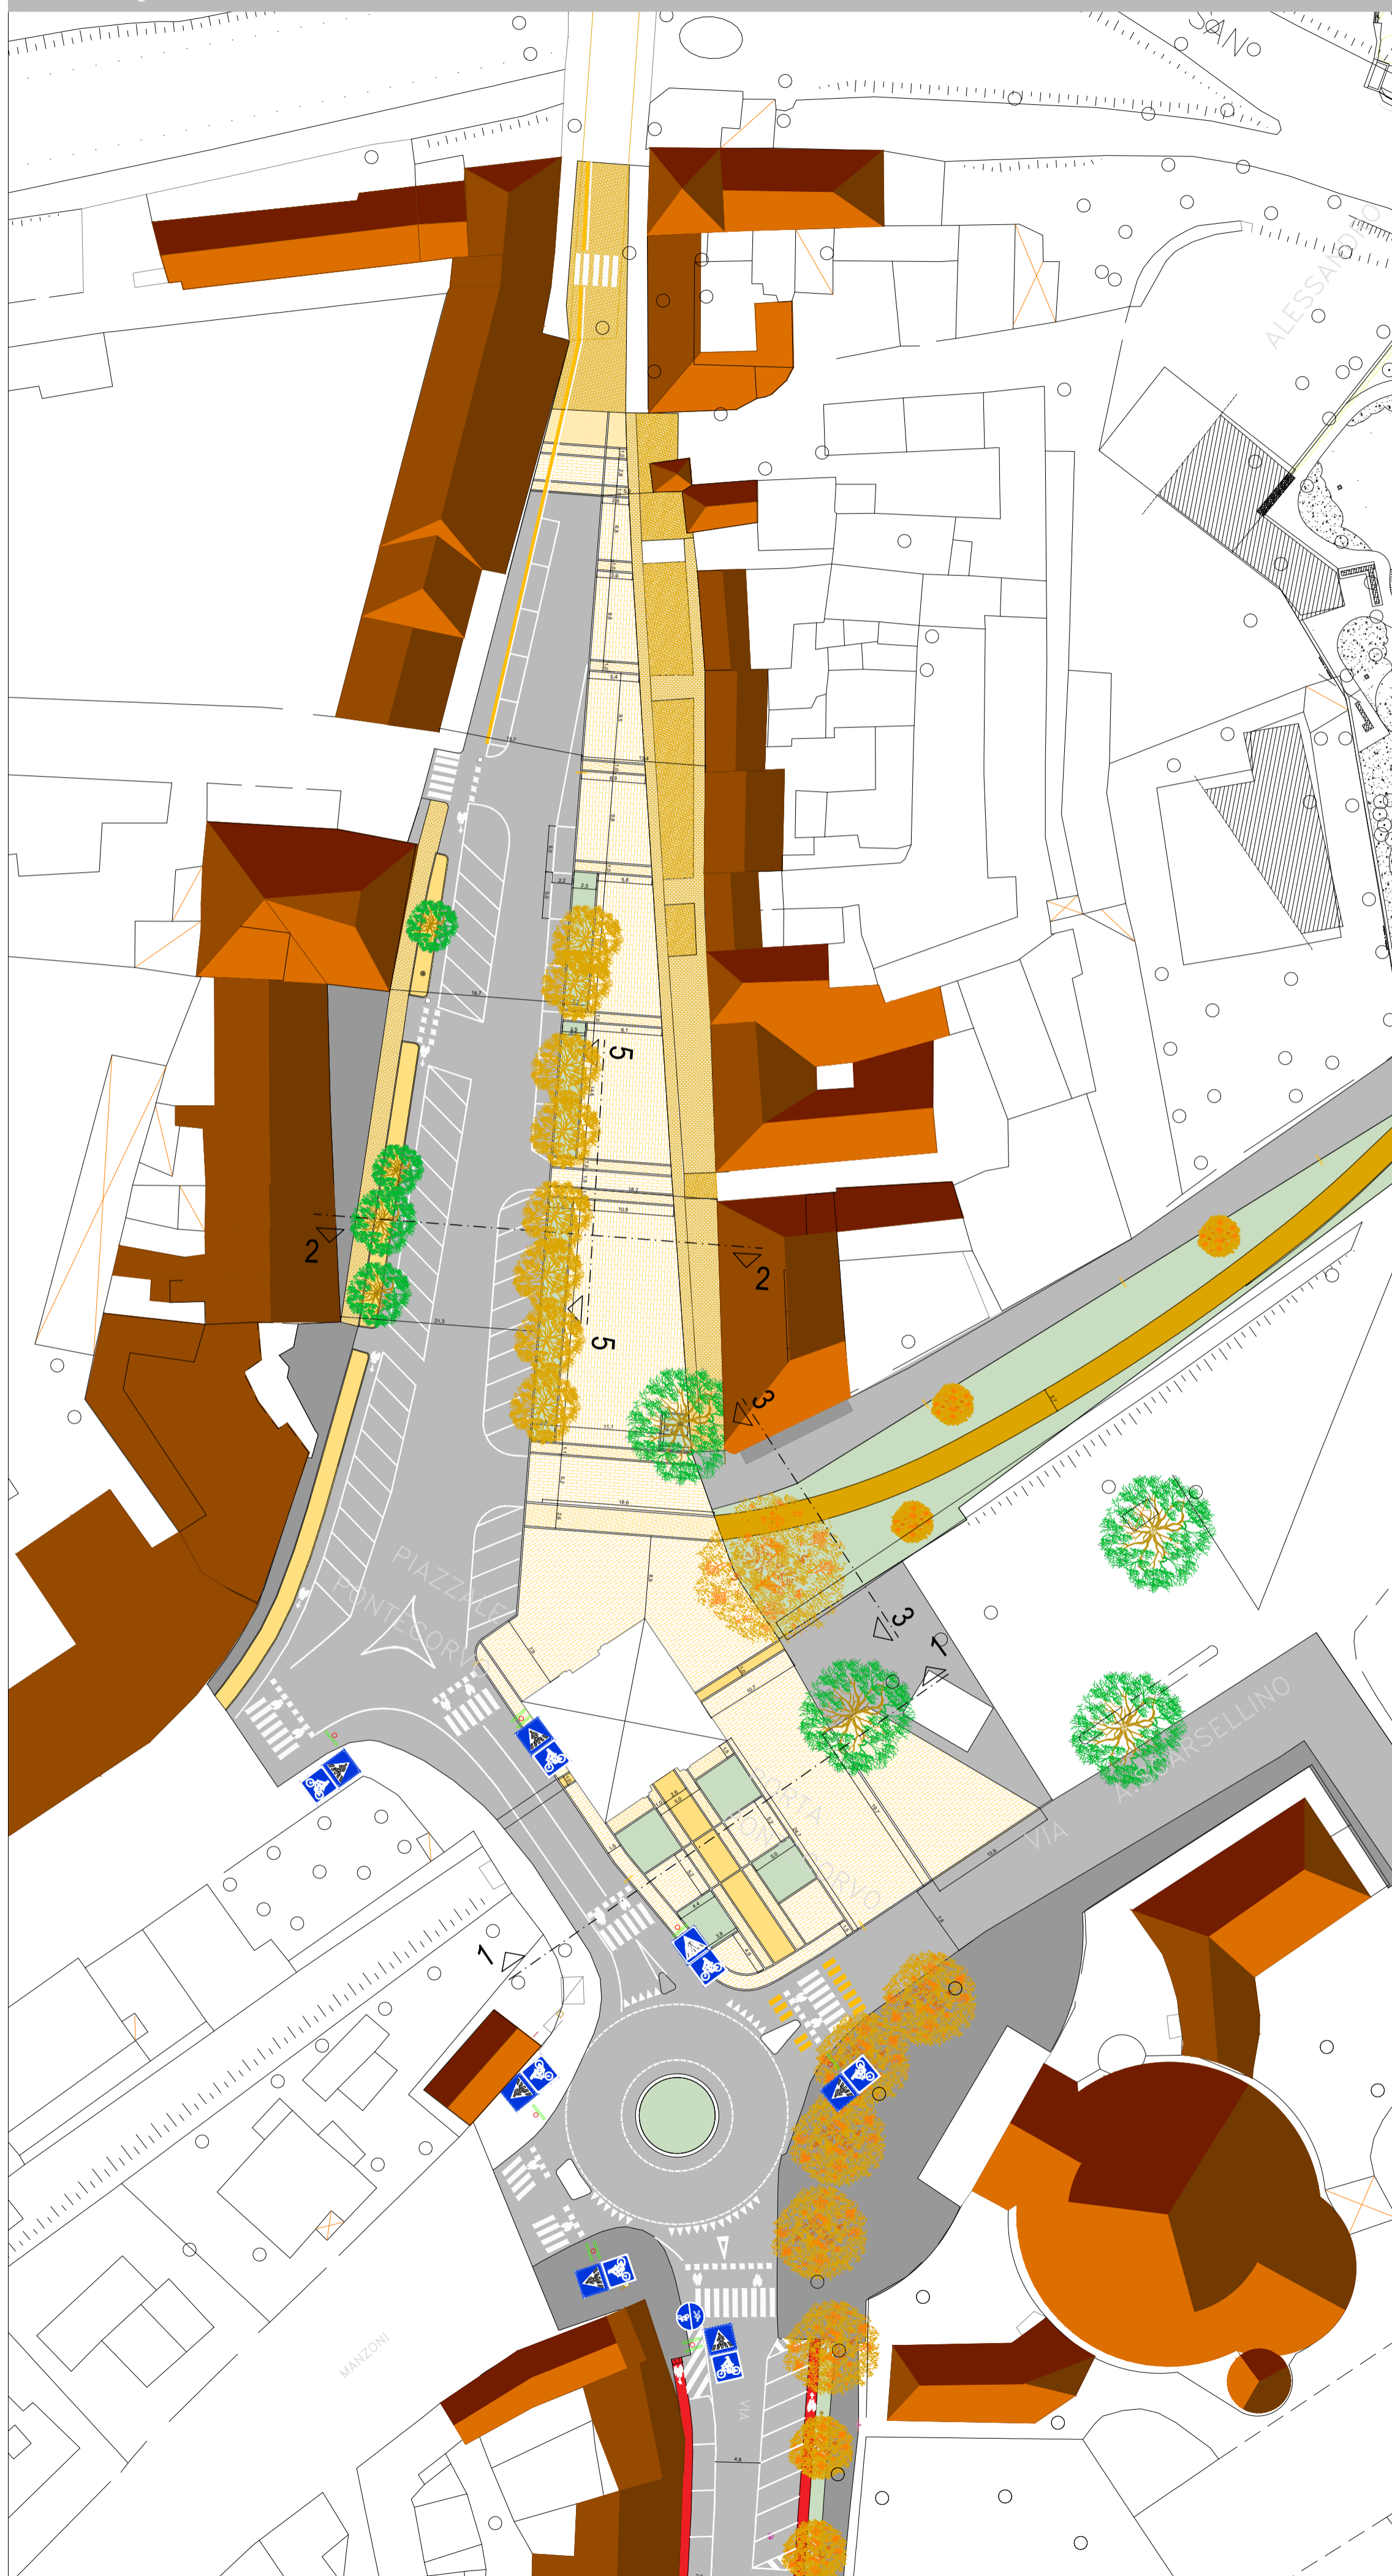

Stato di Progetto Planimetria Generale - 2° Tratto via Facciolati - Pontecorvo - scala 1:500

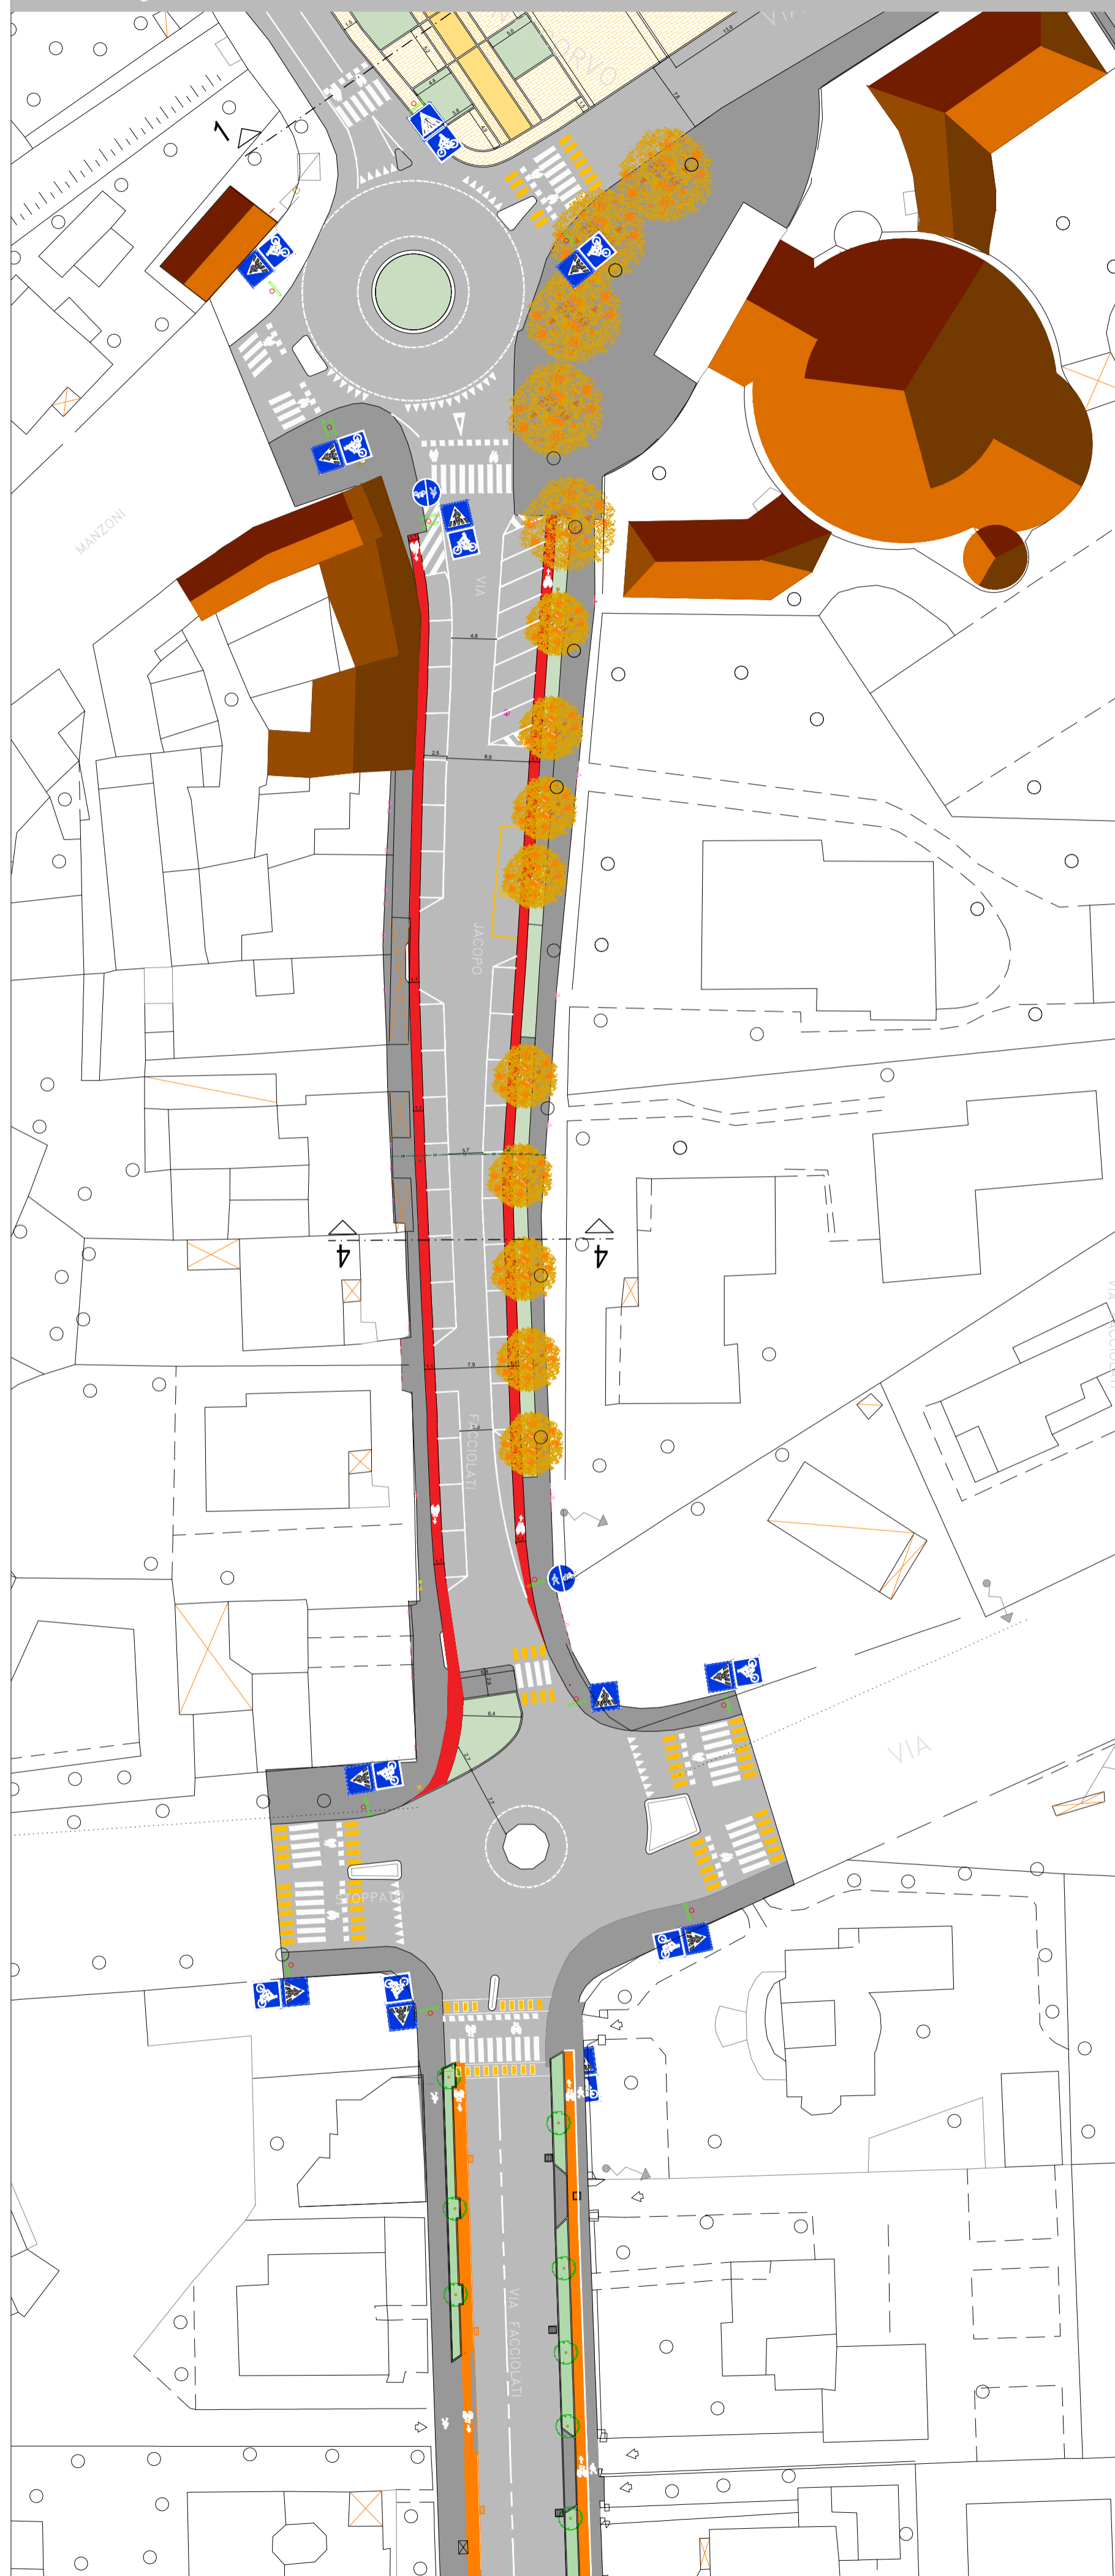

LEGENDA

- Sede marciapiede
- Sede stradale
- Ciottolato
- Ghiaino
- Percorso ciclabile contiguo al marciapiede
- Tratto ciclabile da riqualificare
- Lastre trachite esistente
- Trachite/Porfido progetto
- Pietra d'istria
- Alberi di progetto

N.B. Su tutto il tratto della pista esistente si prevedono interventi di rigenerazione.



SETTORE LAVORI PUBBLICI
Servizio Opere Infrastrutturali



PNRR - M.5 C.2 I 2.1
DPCM 21 gennaio 2021
"MOBILITA' SOSTENIBILE- RIQUALIFICAZIONE PIAZZA PONTECORVO
BICIPOLITANA 12A FACCIOLATI"
PASS - Padova Accessibile Sostenibile Sicura

"Rigenerazione Urbana" piazza Pontecorvo e via Facciolati	LLPP OPI 2021/101 CUP H91B21001740001	Elaborato 08 PROGETTO PLANIMETRIE 1 DI 3
Progettisti arch. Alberto Marescotti geom. Daniele Pettenello geom. Alessandra Agosti ing. Benedetta Cameran ing. Silvia Cavestro geom. Massimiliano Maulo	Assistenti al Rup arch. Daria Marchi arch. Zineb Bouhadi	Rup - Capo Servizio ing. Massimo Benvenuti
		Capo Settore ing. Matteo Banfi