




Stato di Progetto Planimetria Generale - 3° Tratto via Facciolati - Pontecorvo - scala 1:500

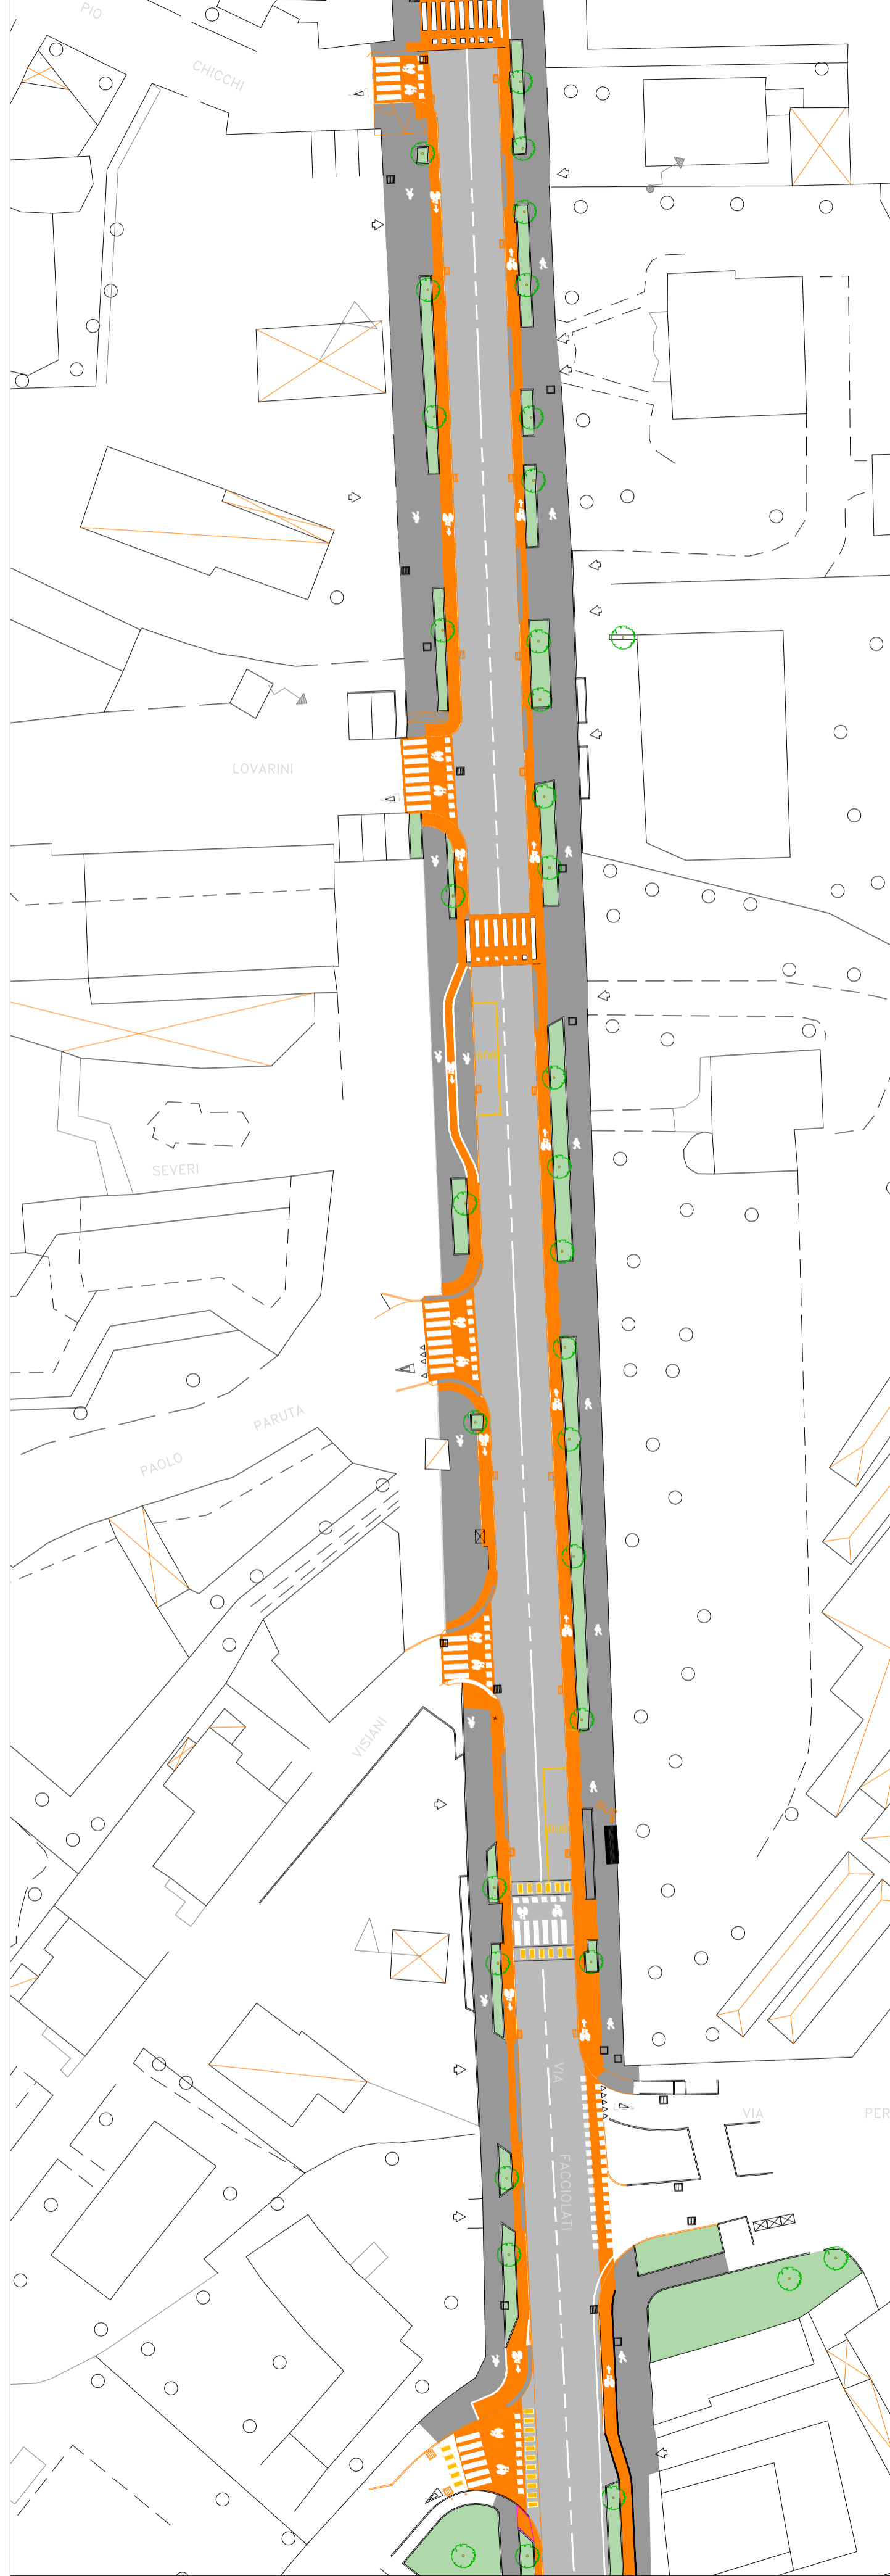

Stato di progetto Planimetria Generale - 4° Tratto via Facciolati - Pontecorvo - scala 1:500

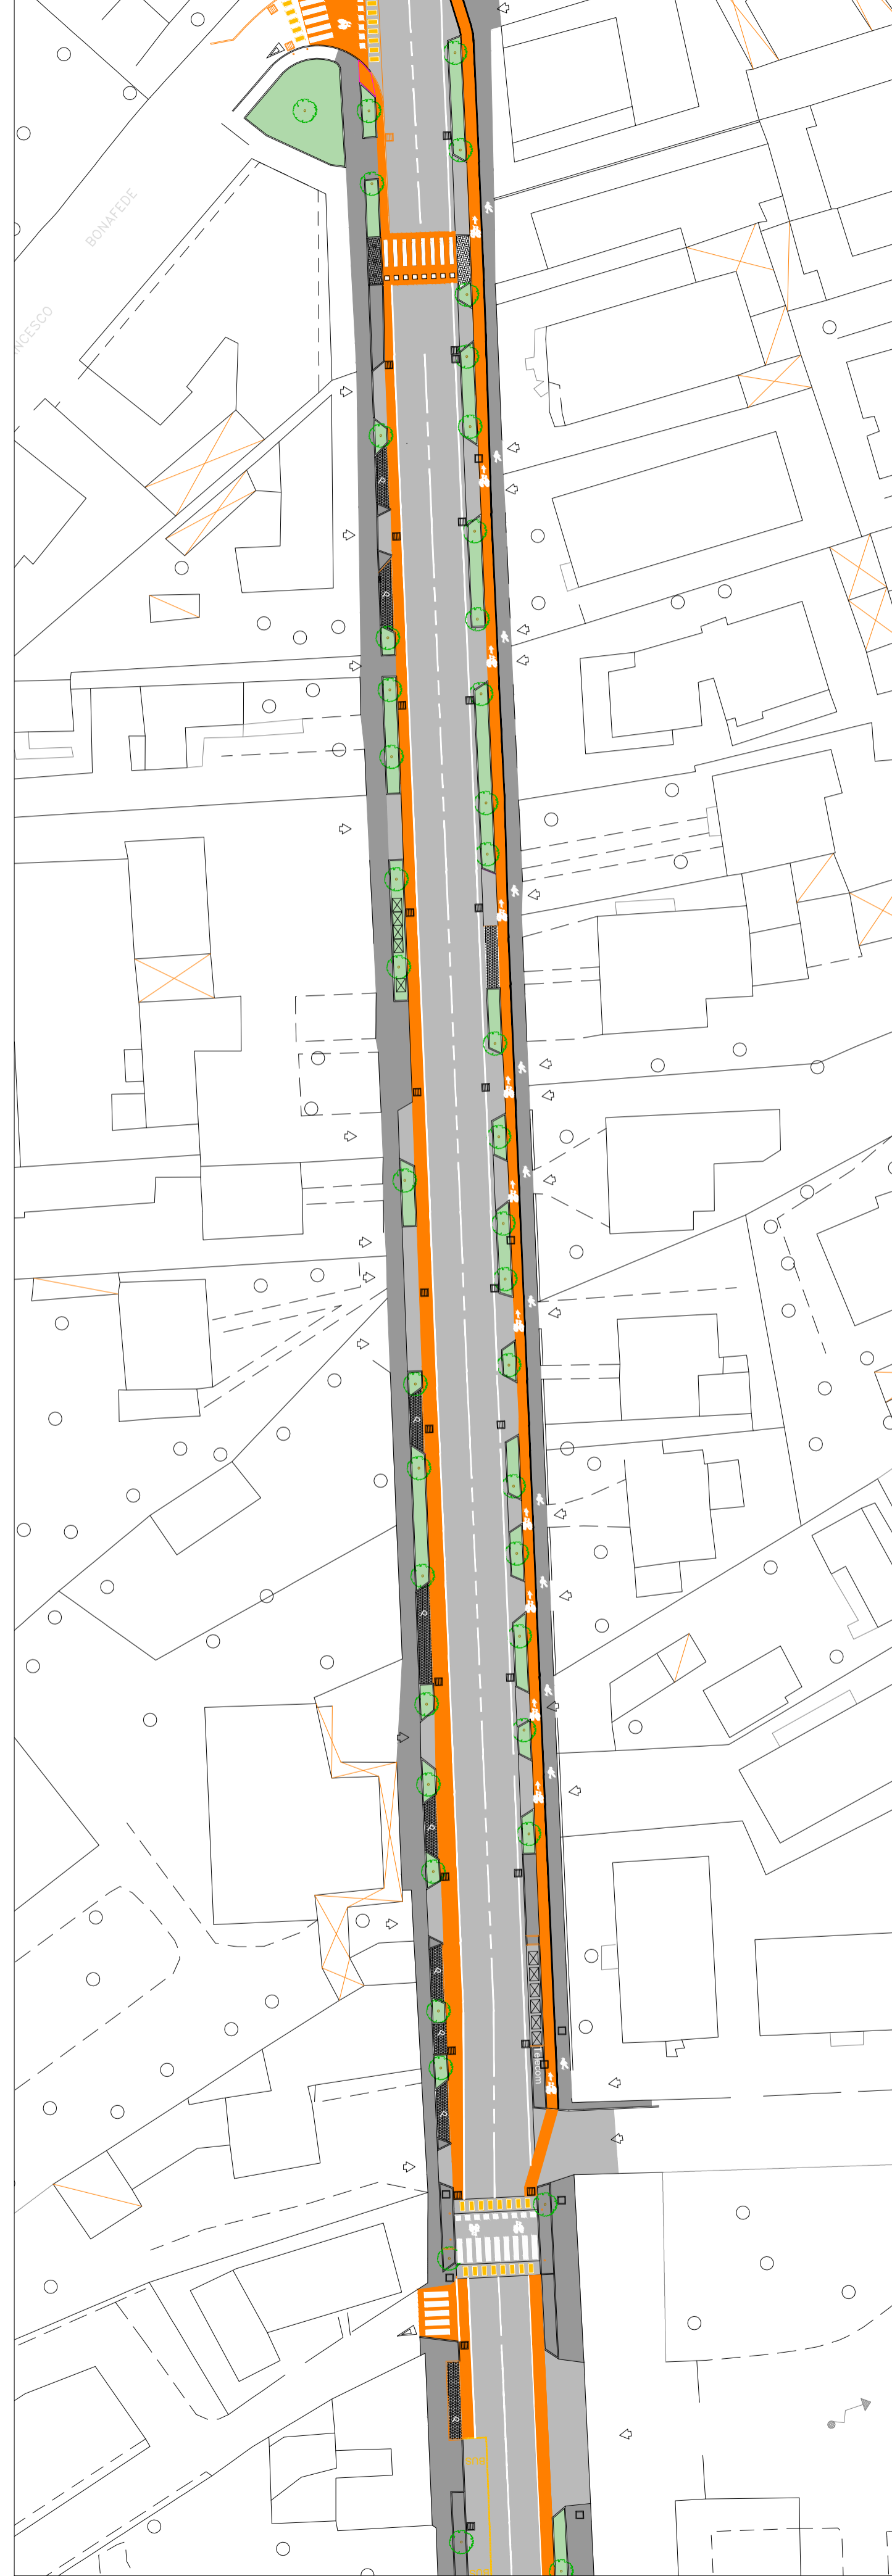

Stato di Progetto Planimetria Generale - 5° Tratto via Facciolati - Pontecorvo - scala 1:500

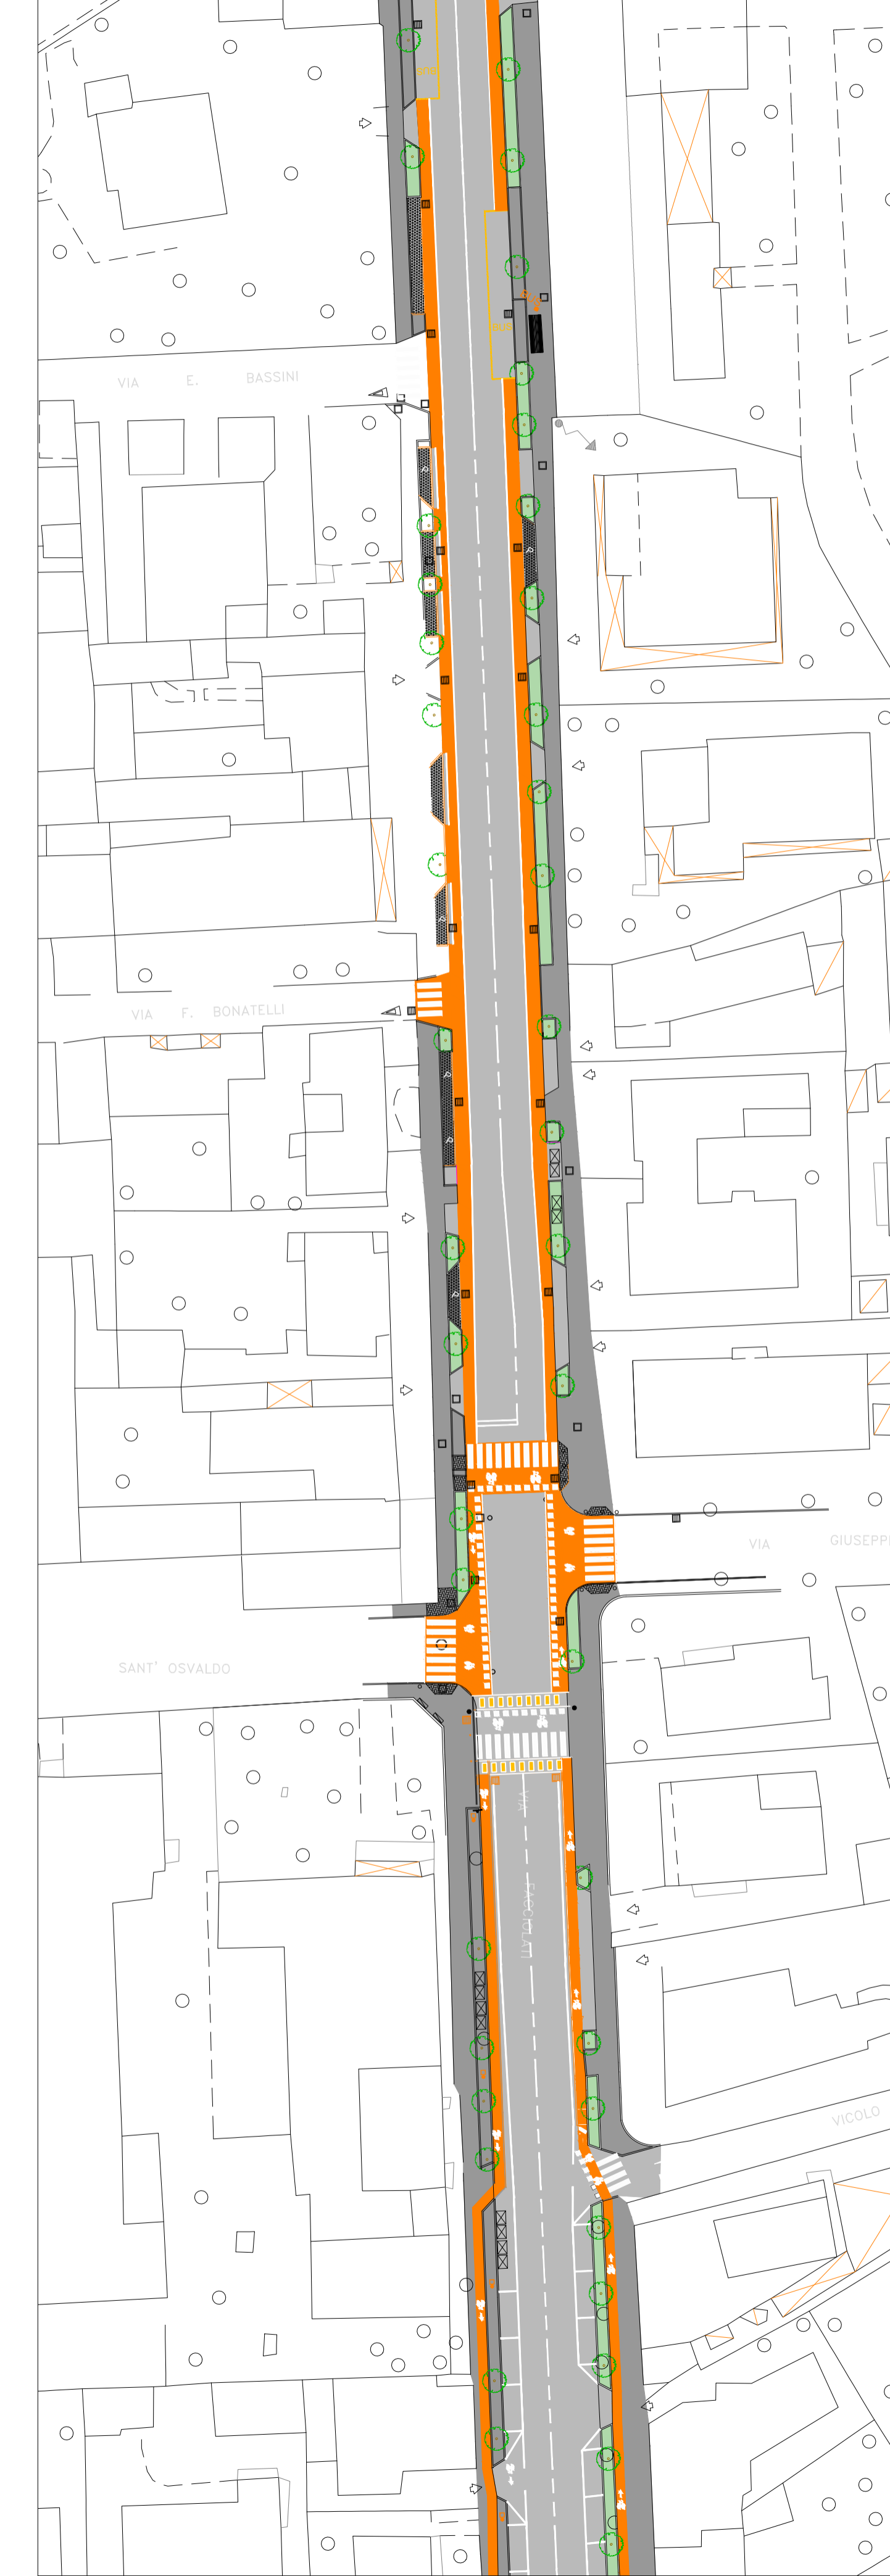

LEGENDA

- Sede marciapiede
- Sede stradale
- Tratto ciclabile da riqualificare



SETTORE LAVORI PUBBLICI
Servizio Opere Infrastrutturali



PNRR - M.5 C.2 I 2.1
DPCM 21 gennaio 2021
"MOBILITA' SOSTENIBILE- RIQUALIFICAZIONE PIAZZA PONTECORVO
BICIPOLITANA 12A FACCIOALATI"
PASS - Padova Accessibile Sostenibile Sicura

"Rigenerazione Urbana" piazza Pontecorvo e via Facciolati	LLPP OPI 2021/101	Elaborato	09
	CUP H91B21001740001		
Progettisti arch. Alberto Marescotti geom. Daniele Pettenello geom. Alessandra Agosti ing. Benedetta Cameran ing. Silvia Cavestro geom. Massimiliano Maulu	Assistenti al Rup arch. Daria Marchi arch. Zineb Bouhadi	Rup - Capo Servizio ing. Massimo Benvenuti	Capo Settore ing. Matteo Banfi