



Stato di Progetto Planimetria Generale - 6° Tratto via Facciolati - Pontecorvo - scala 1:500

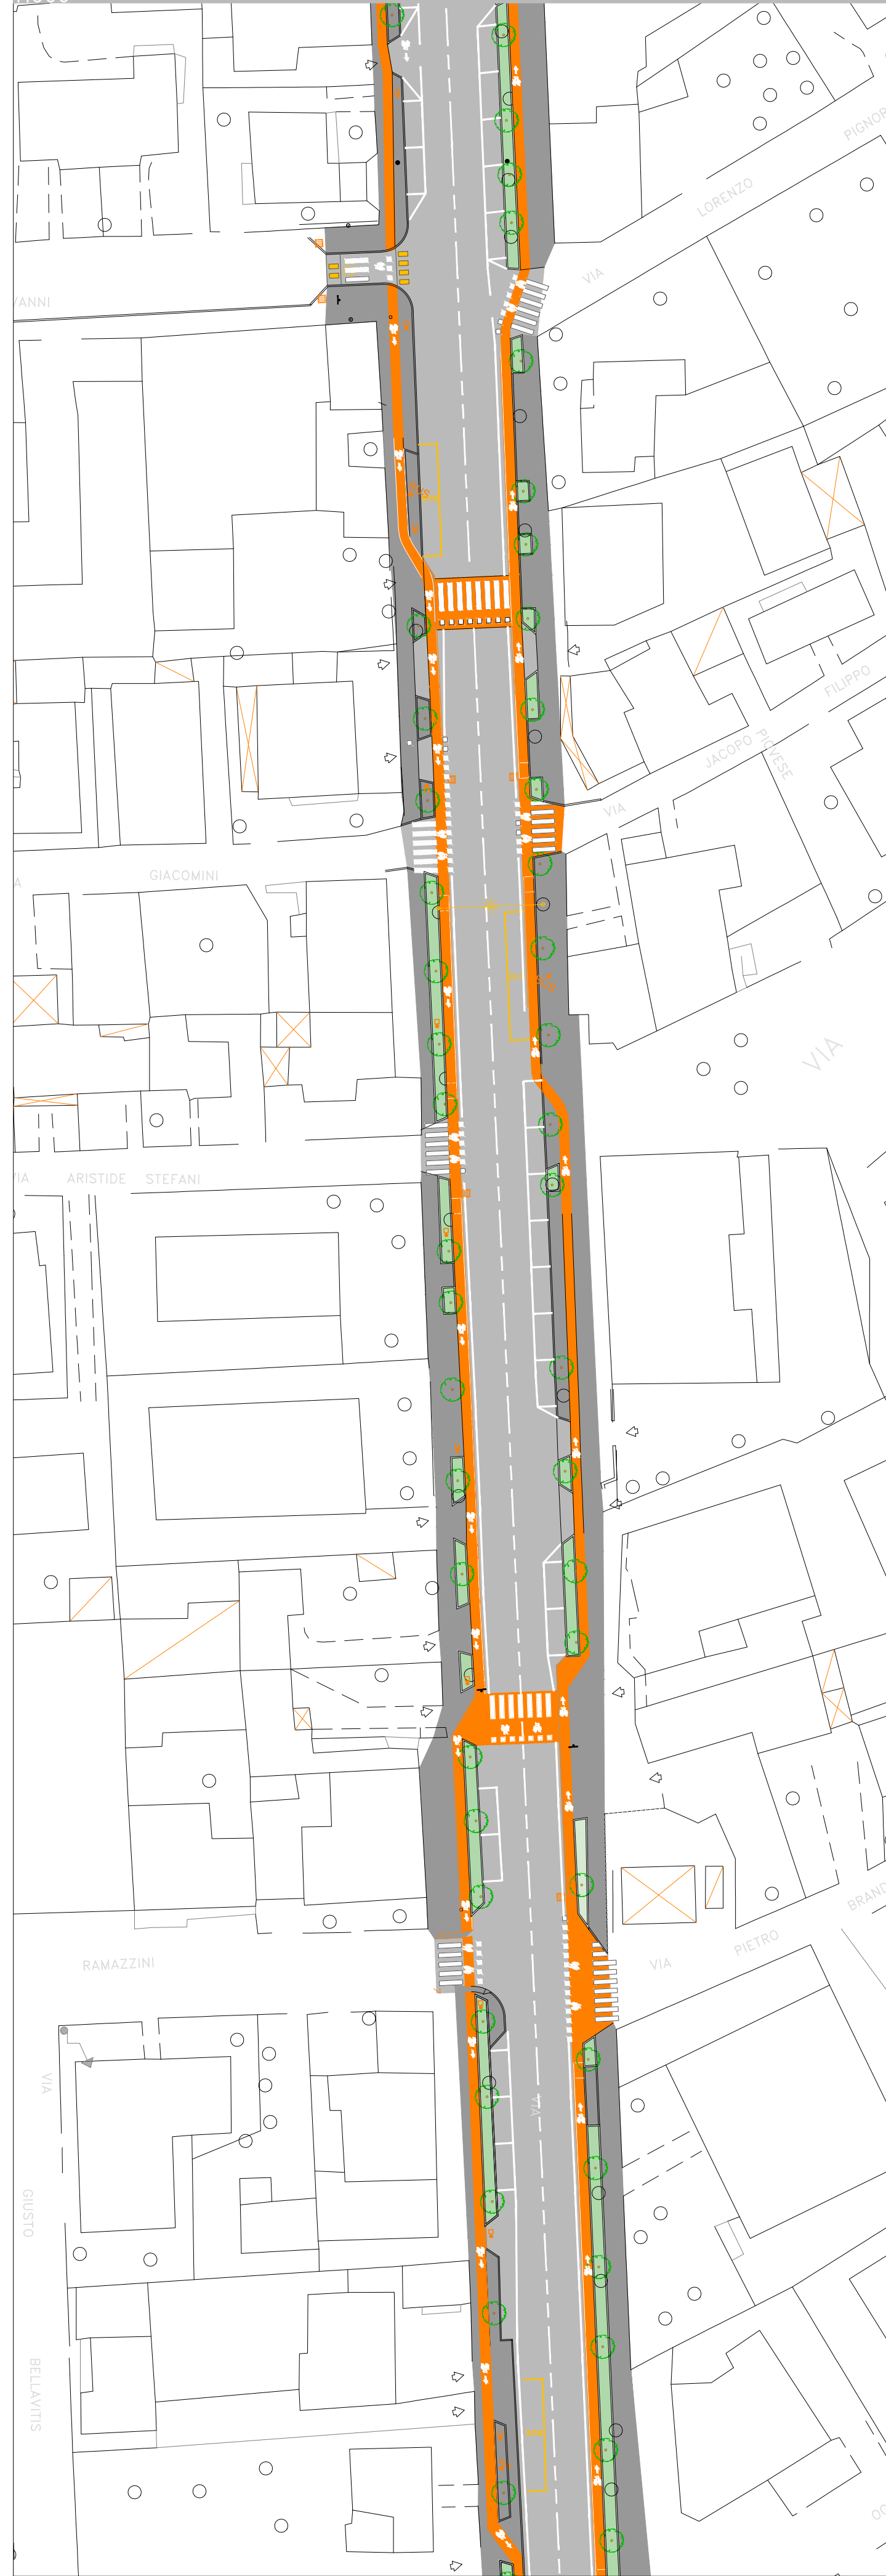

Stato di Progetto Planimetria Generale - 7° Tratto via Facciolati - Pontecorvo - scala 1:500

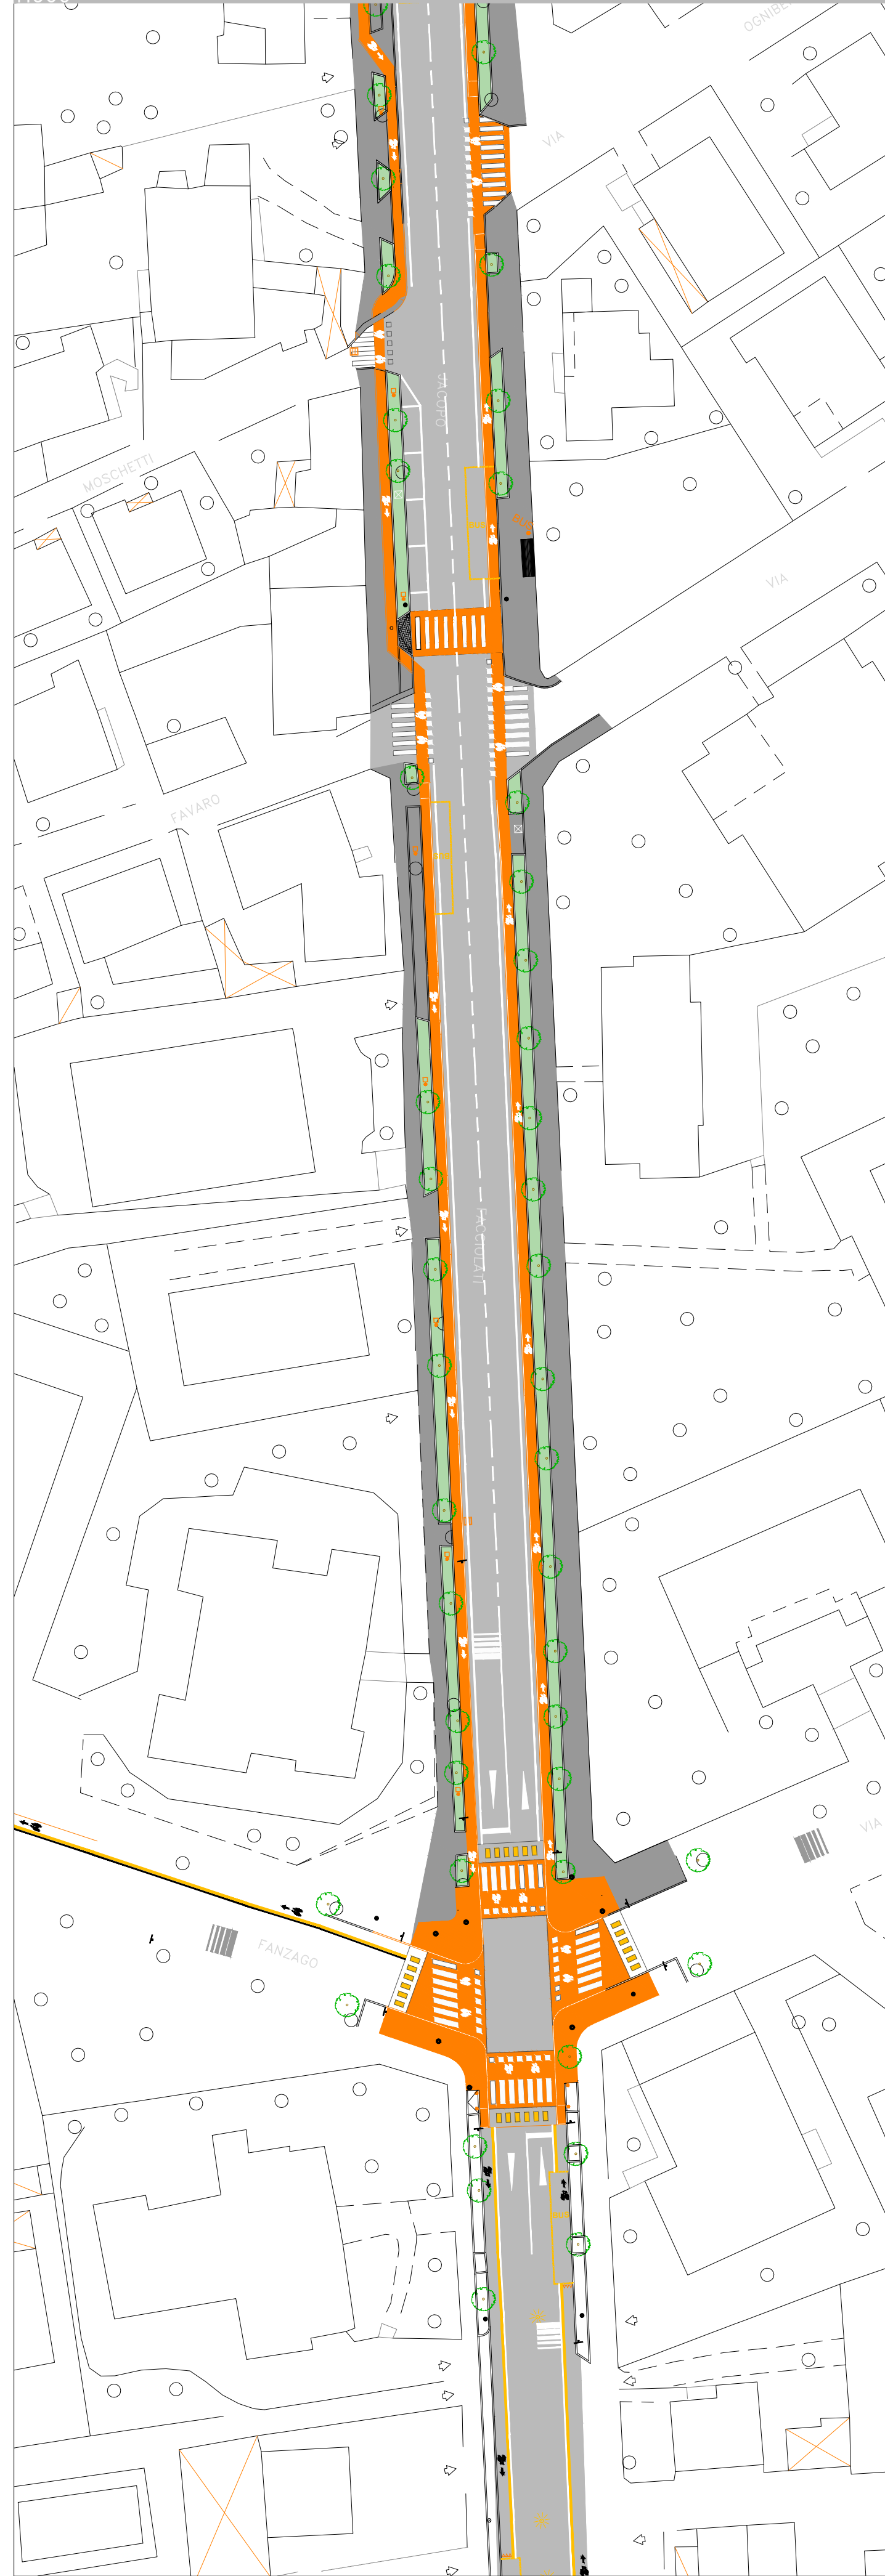

LEGENDA

- Sede marciapiede
- Sede stradale
- Tratto ciclabile da riqualificare



MINISTERO DELL'INTERNO  
 PIANO NAZIONALE DI RESILIENTE E SICUREZZA  
 Mobilità e Componente Finanziamento/Amministrazione 1.1 "Rafforzamento nodali secondari"

SETTORE LAVORI PUBBLICI  
 Servizio Opere Infrastrutturali



**PNRR - M.5 C.2 I 2.1**  
**DPCM 21 gennaio 2021**  
**"MOBILITA' SOSTENIBILE- RIQUALIFICAZIONE PIAZZA PONTECORVO BICIPOLITANA 12A FACCIOLATI"**  
**PASS - Padova Accessibile Sostenibile Sicura**

"Rigenerazione Urbana" piazza Pontecorvo e via Facciolati	LLPP OPI 2021/101 CUP H91B21001740001	Elaborato <b>10</b>
	PROGETTO PLANIMETRIE 3 DI 3	
<b>Progettisti</b> arch. Alberto Marescotti geom. Daniele Pettenello geom. Alessandra Agosti ing. Benedetta Cameran ing. Silvia Cavestro geom. Massimiliano Maulu	<b>Assistenti al Rup</b> arch. Daria Marchi arch. Zineb Bouhadi	<b>Rup - Capo Servizio</b> ing. Massimo Benvenuti
		<b>Capo Settore</b> ing. Matteo Banfi