


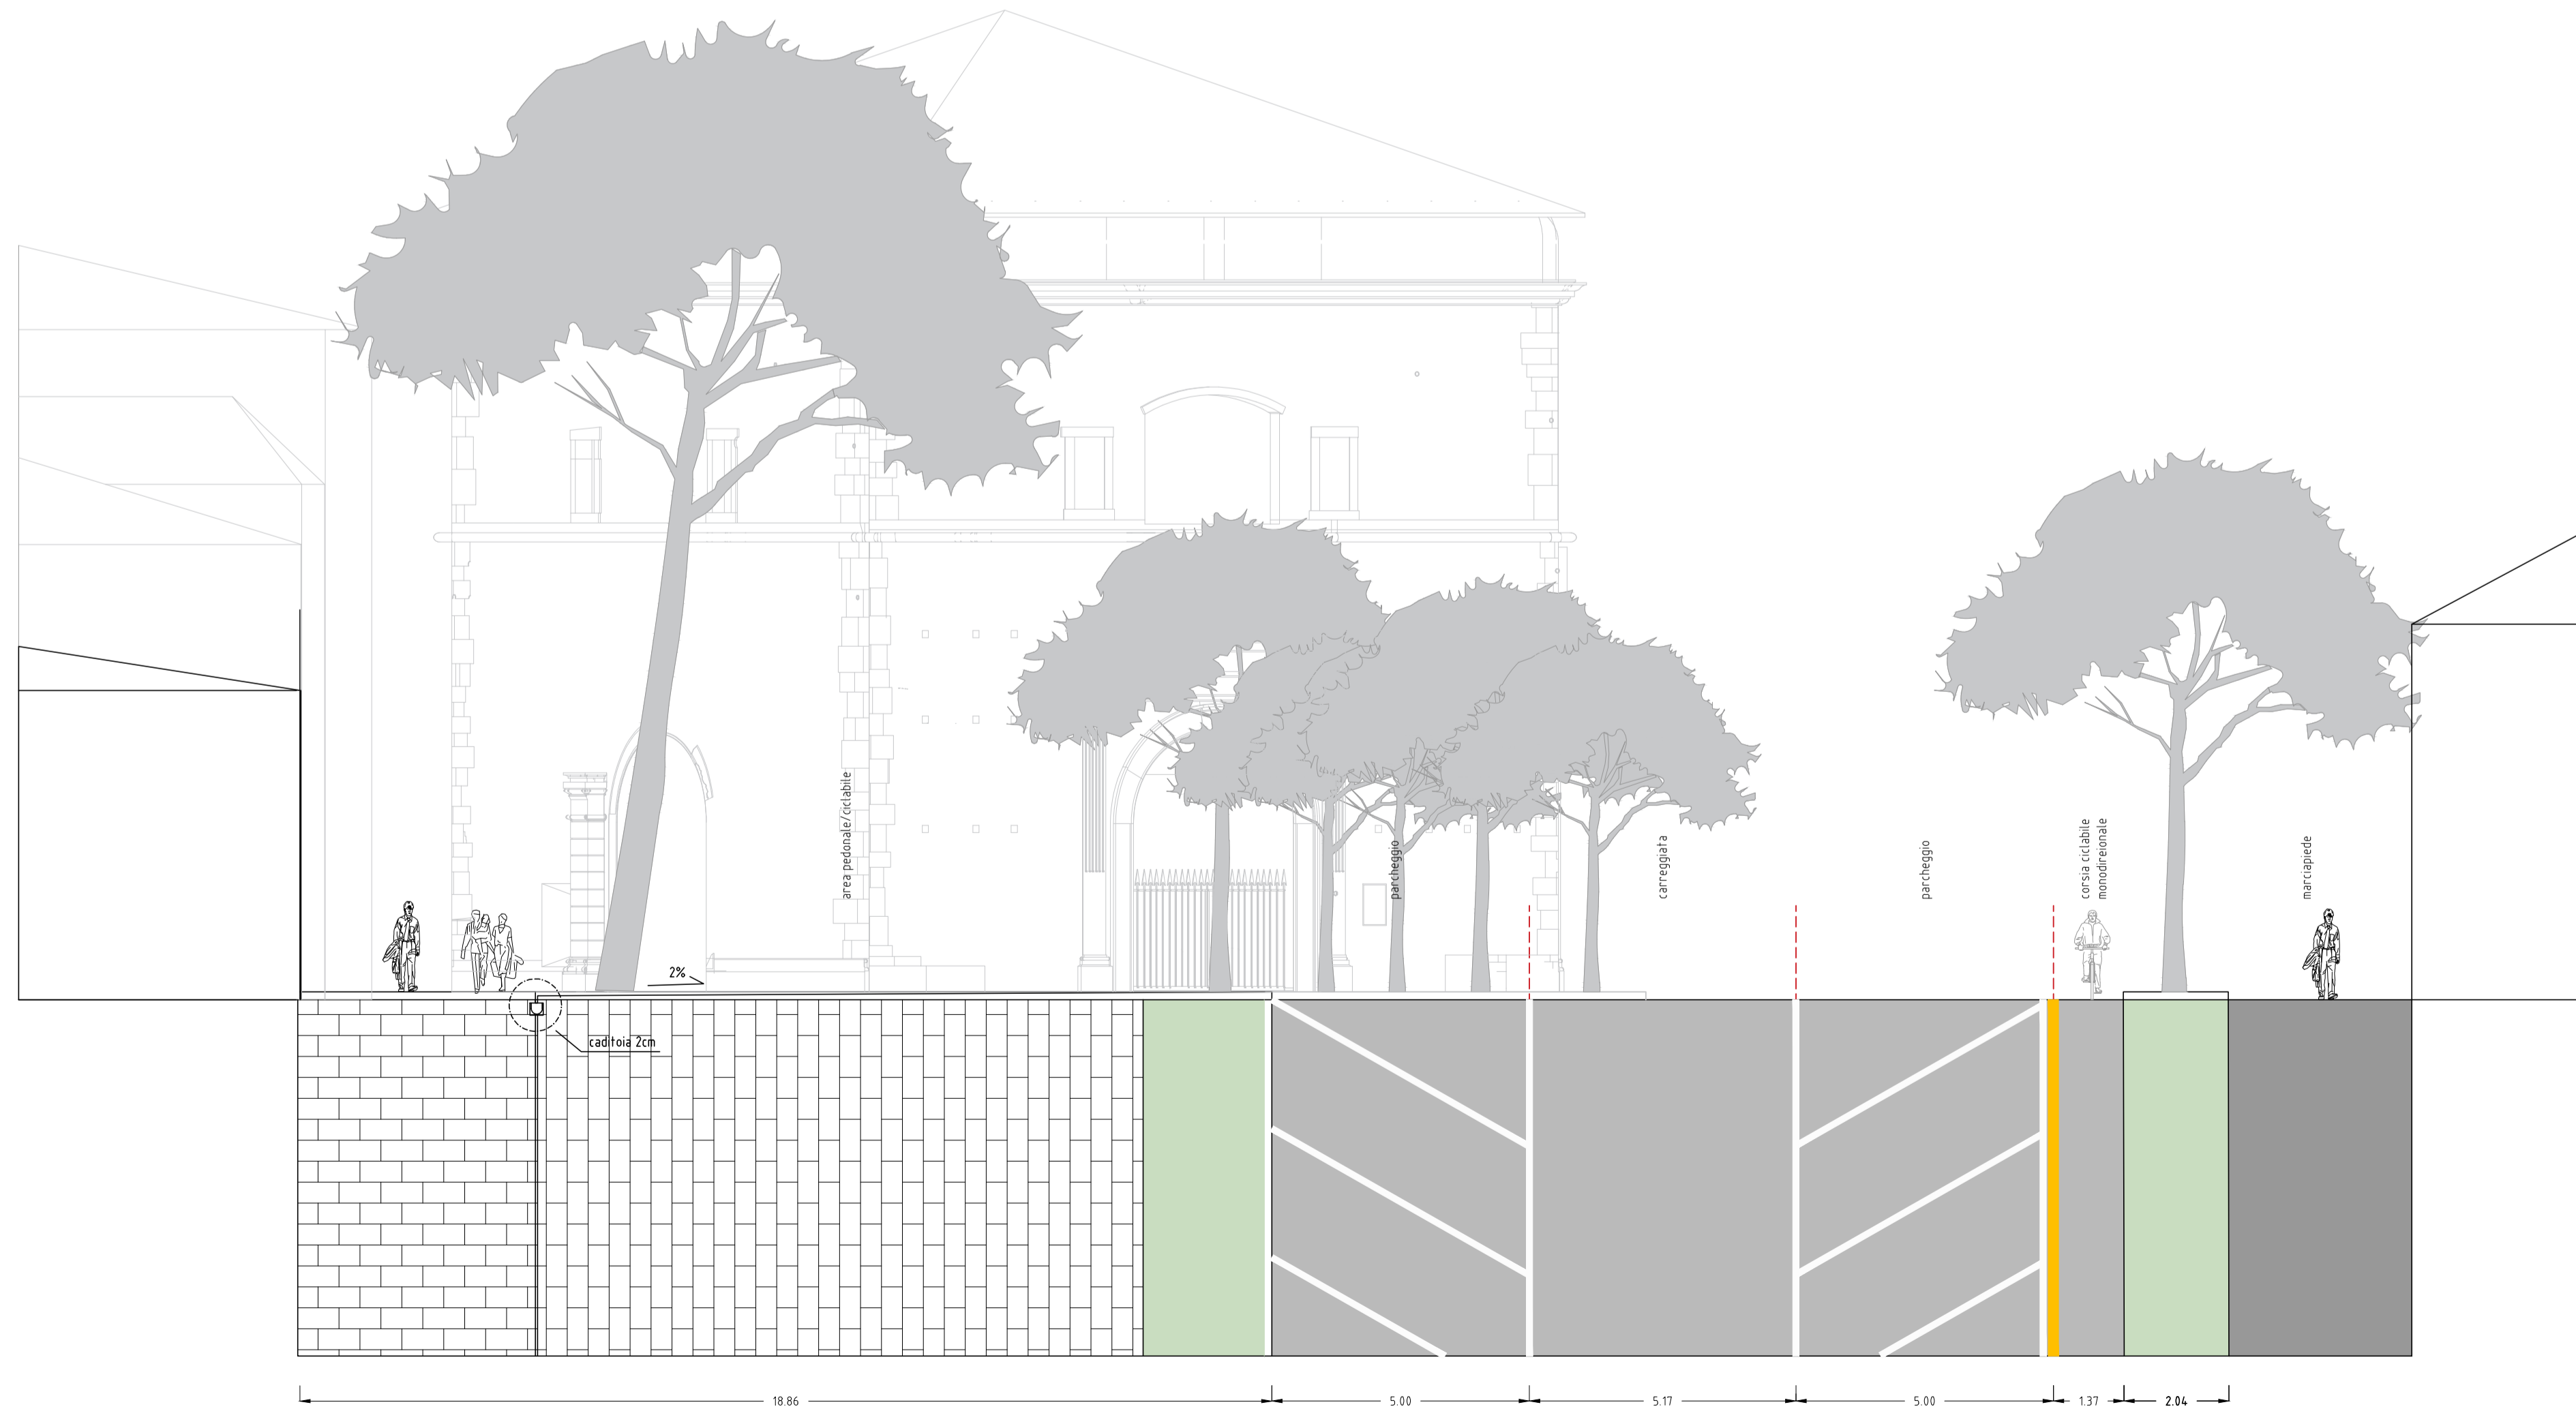

SEZIONE 1



SEZIONE 2



SETTORE LAVORI PUBBLICI
Servizio Opere Infrastrutturali



PNRR - M.5 C.2 I 2.1
DPCM 21 gennaio 2021
"MOBILITA' SOSTENIBILE- RIQUALIFICAZIONE PIAZZA PONTECORVO BICIPOLITANA 12A FACCIOLATI"
PASS - Padova Accessibile Sostenibile Sicura

"Rigenerazione Urbana" piazza Pontecorvo e via Facciolati	LLPP OPI 2021/101 CUP H91B21001740001	Elaborato	11
	PROGETTO SEZIONI 1 DI 2		
Progettisti arch. Alberto Marescotti geom. Daniele Pettenello geom. Alessandra Agosti ing. Benedetta Cameran ing. Silvia Cavestro geom. Massimiliano Maulu	Assistenti al Rup arch. Daria Marchi arch. Zineb Bouhadi	Rup - Capo Servizio ing. Massimo Benvenuti	Capo Settore ing. Matteo Banfi