

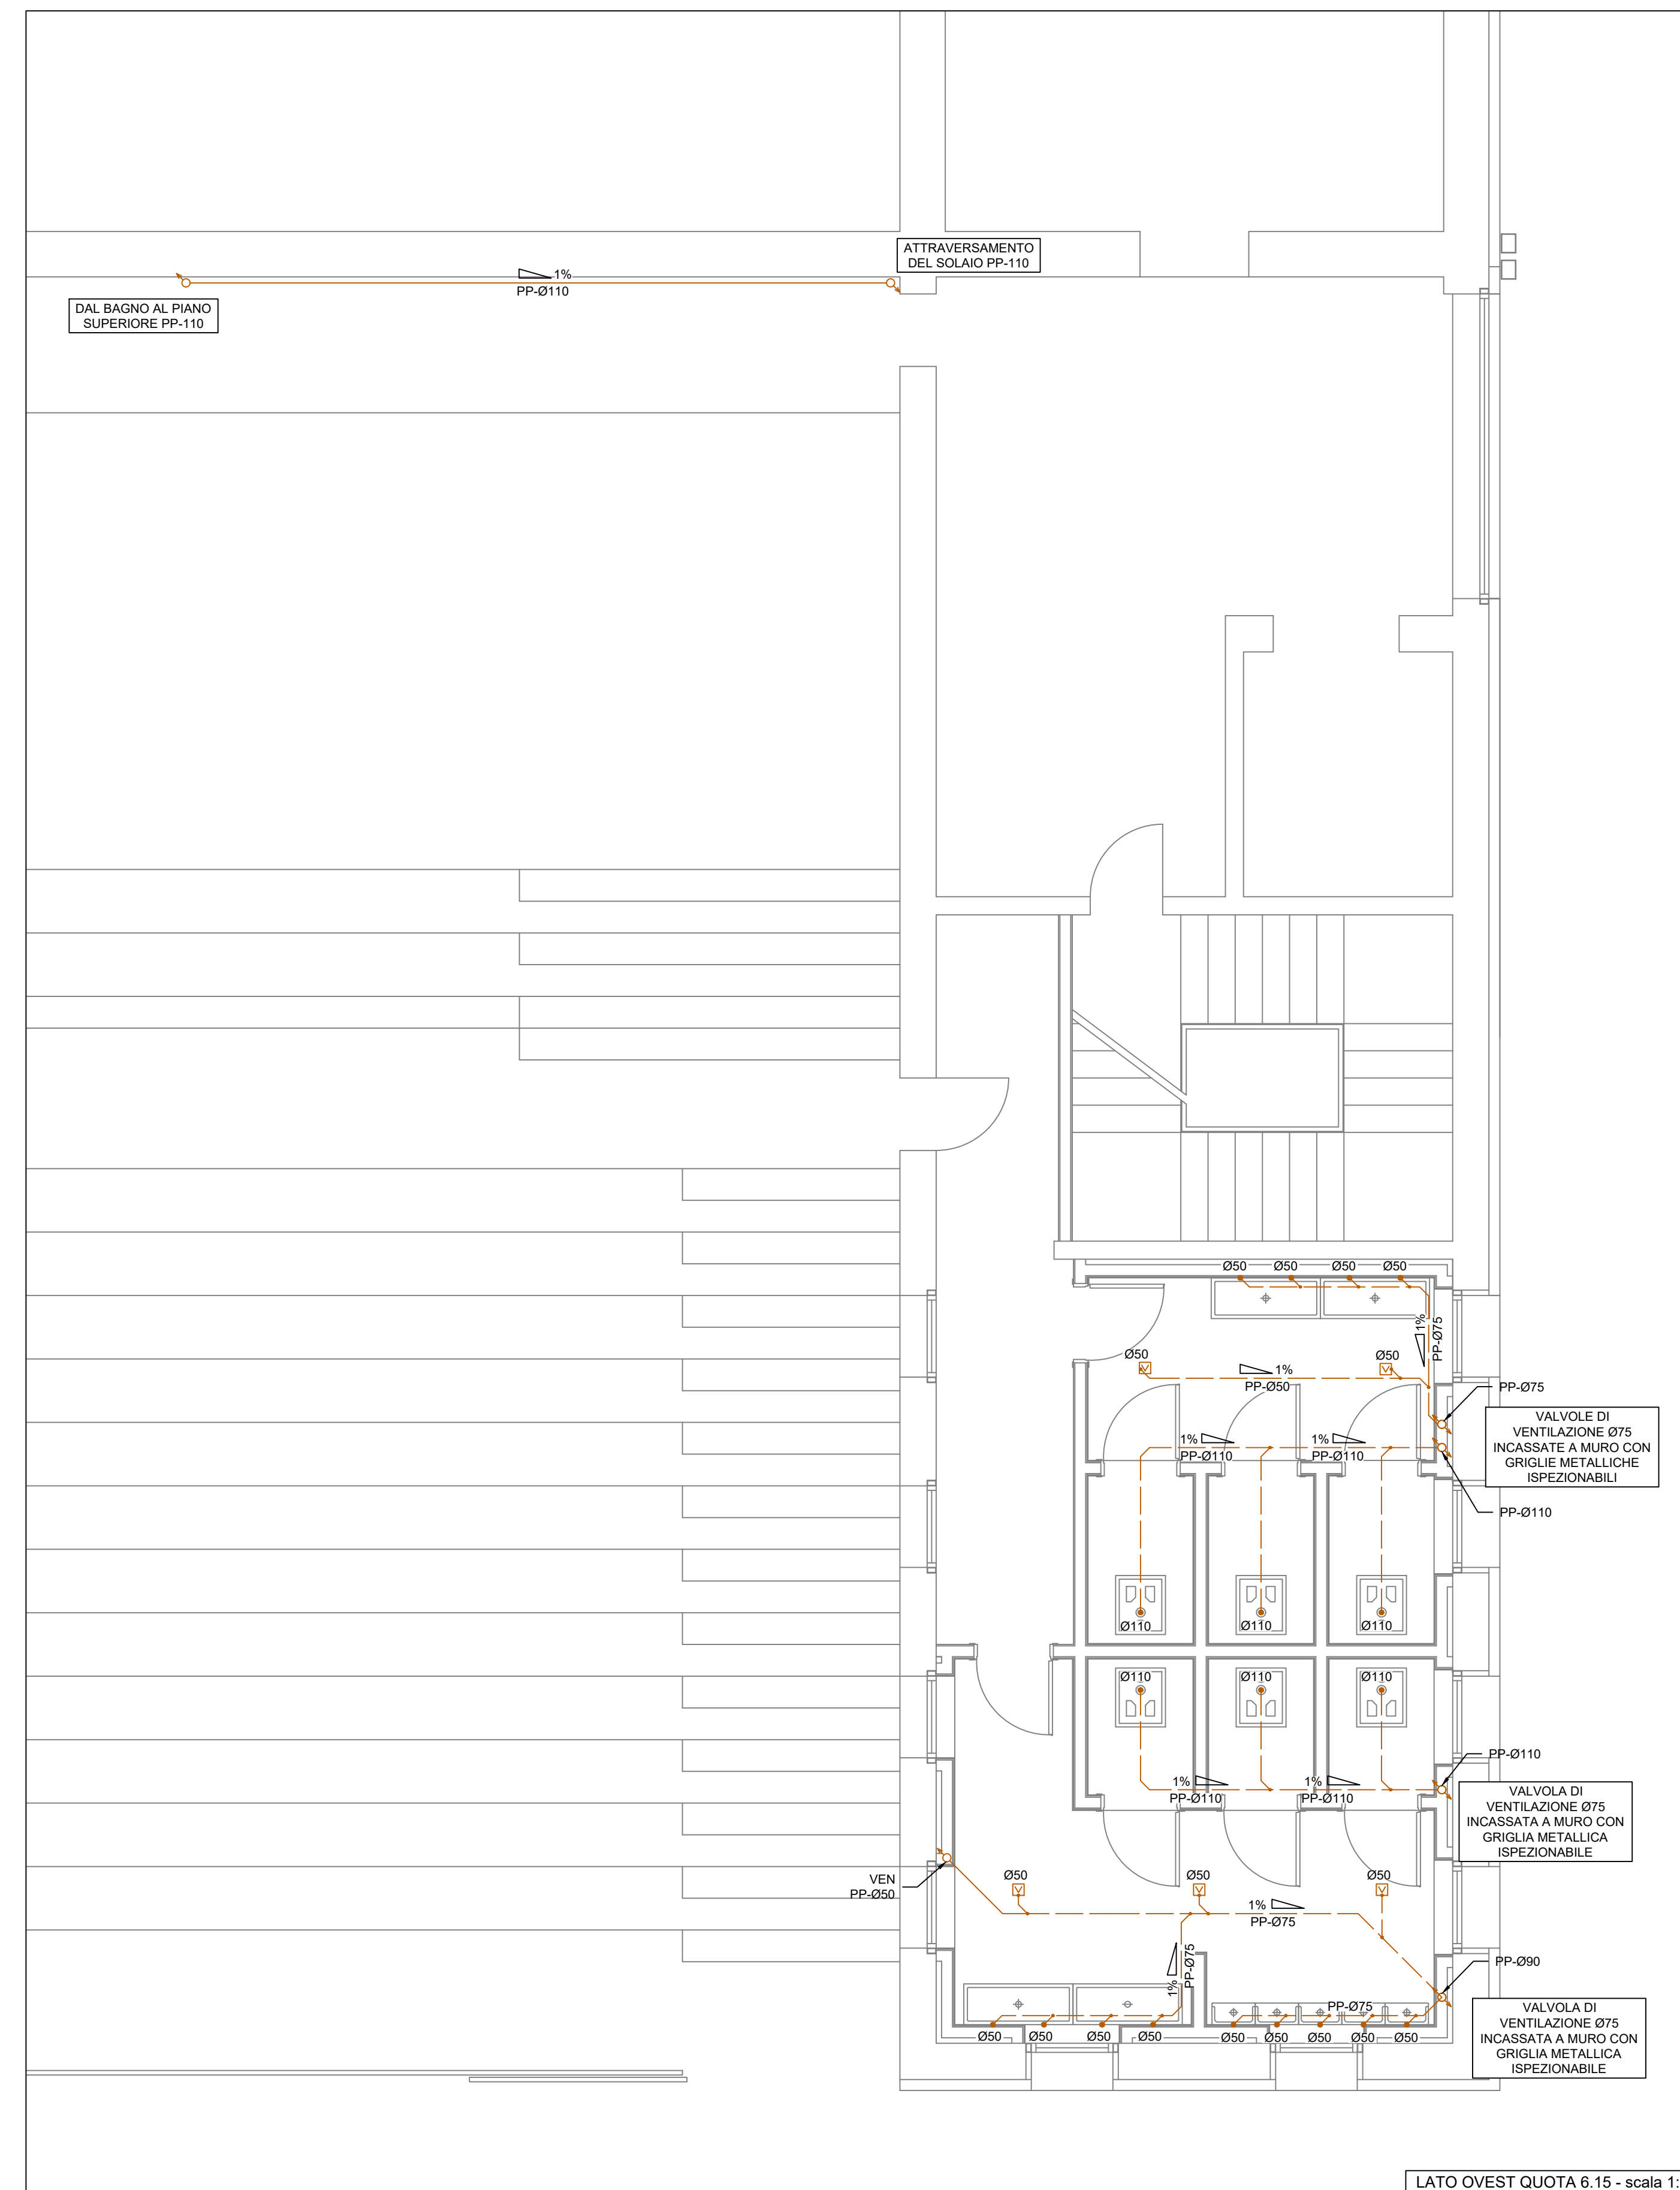
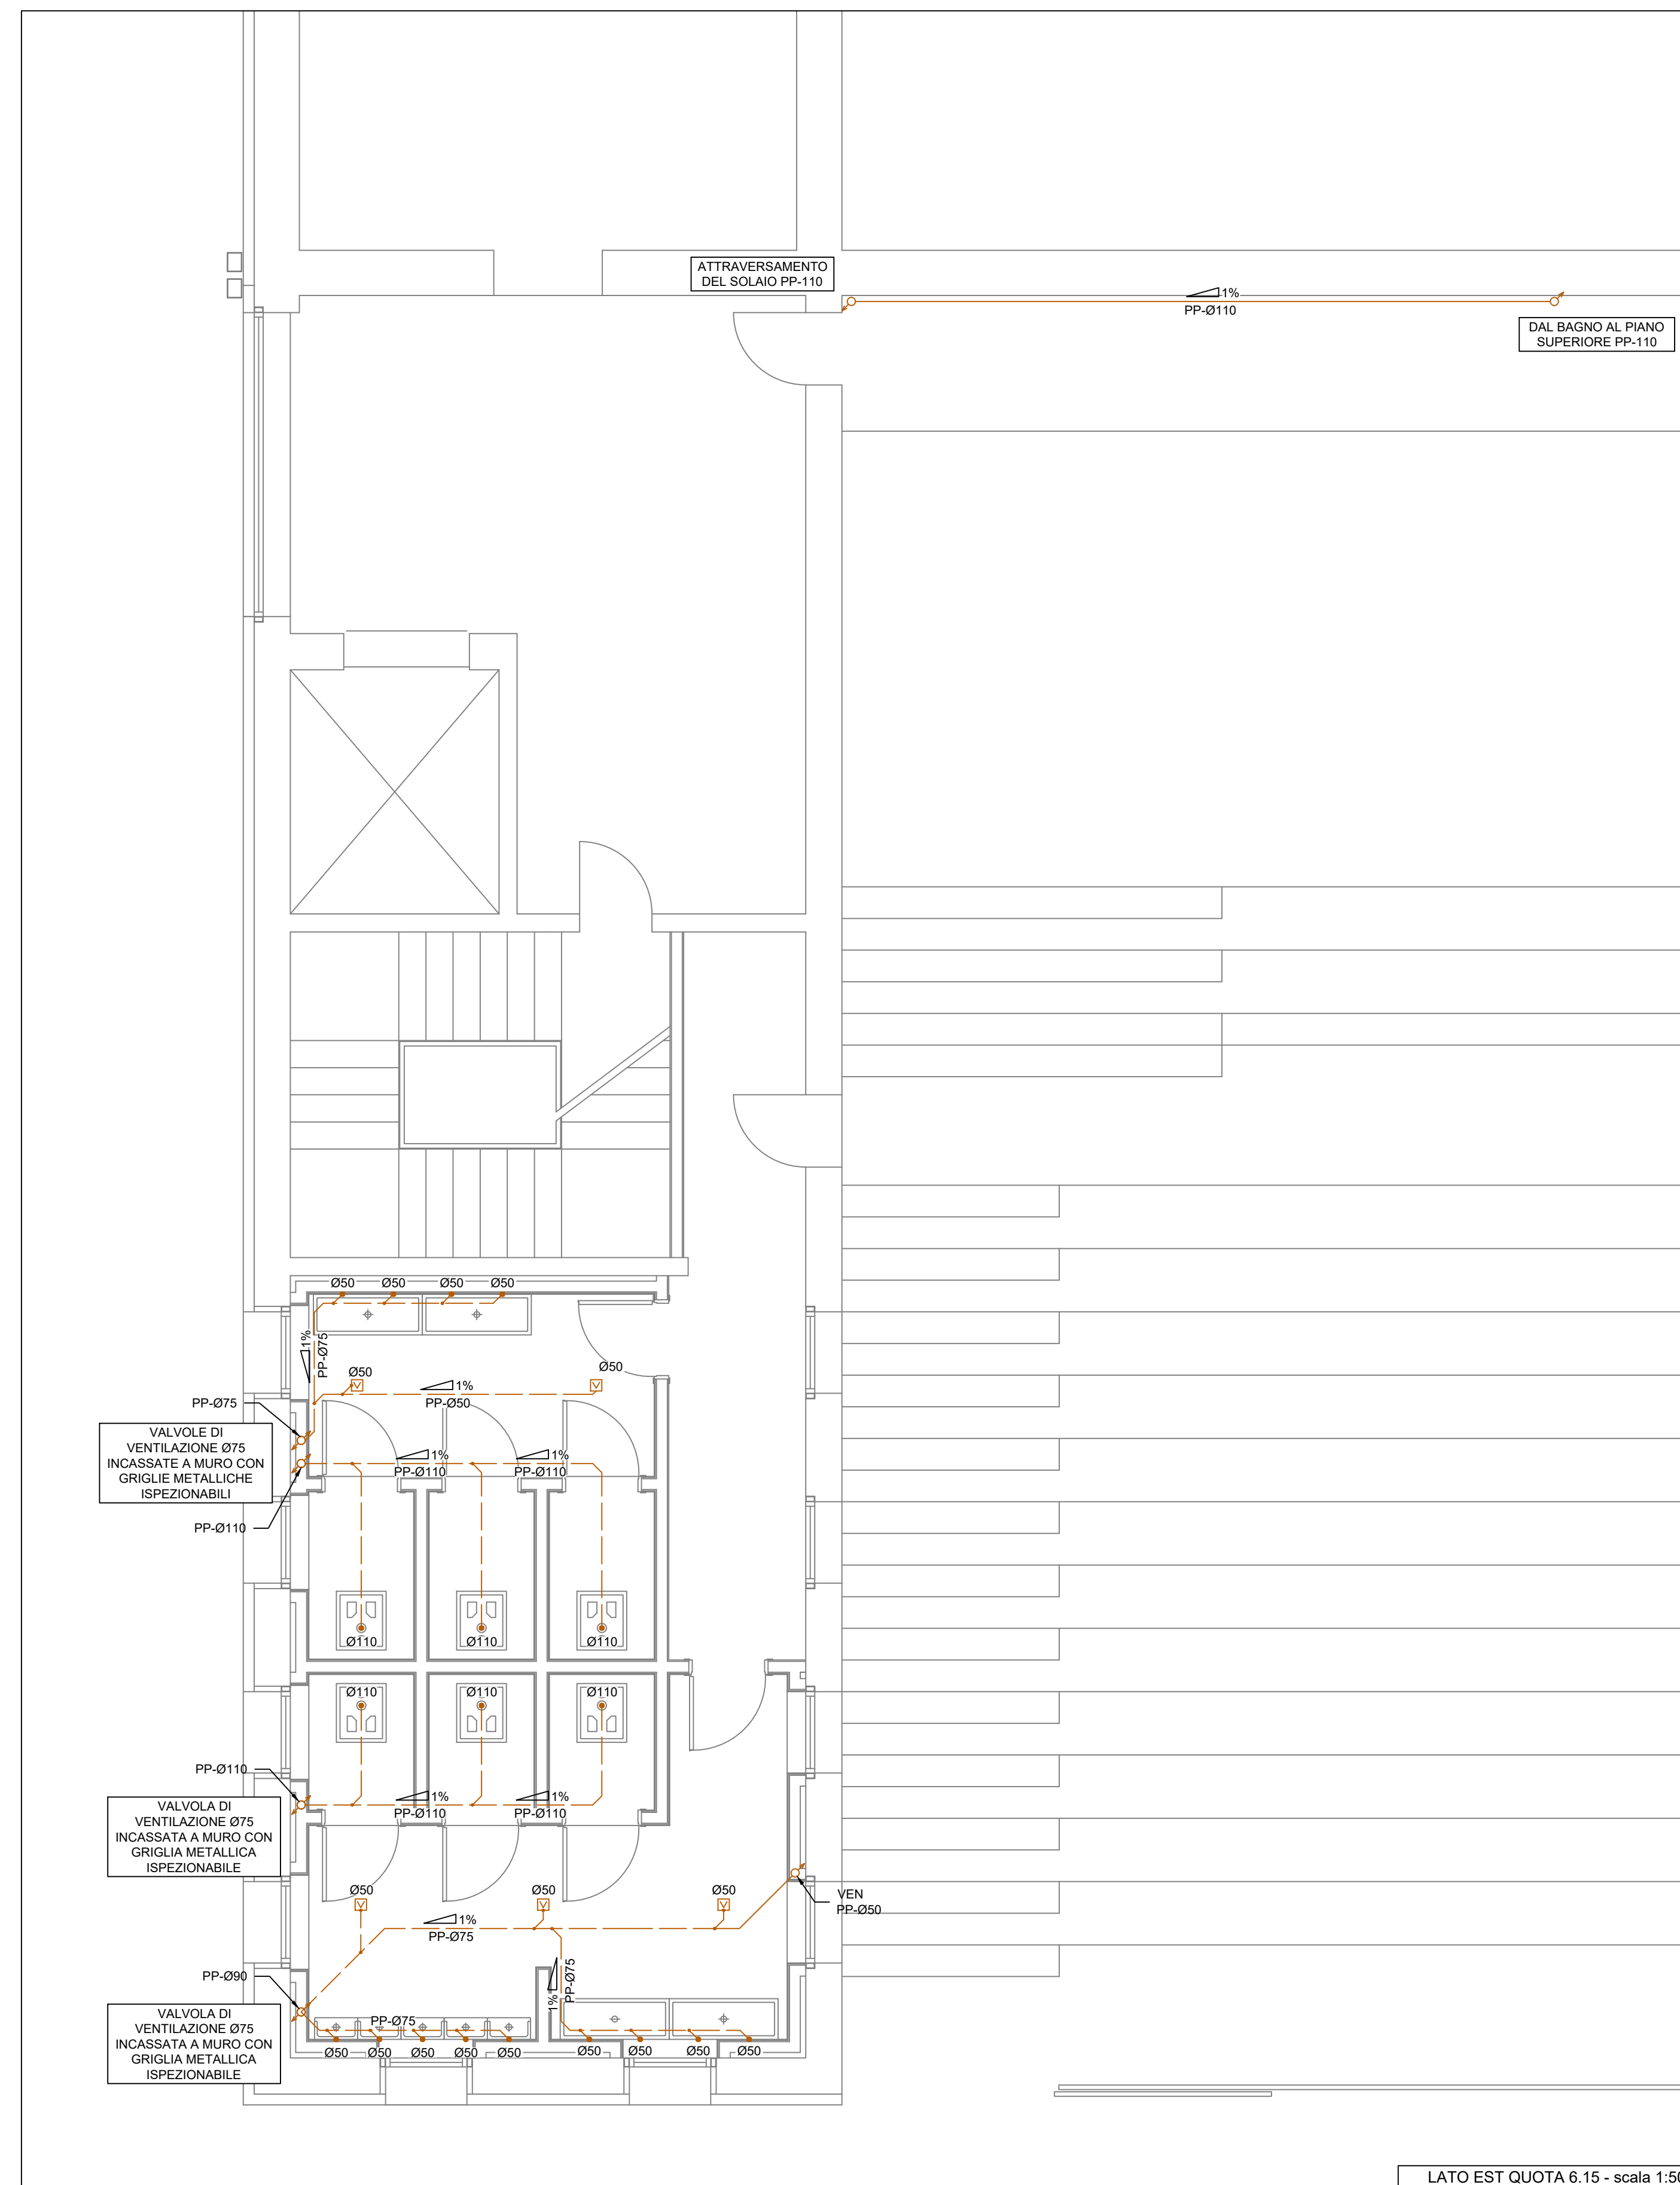


LEGENDA - Identificazione simboli nei disegni			
Simbolo	Descrizione	Simbolo	Descrizione
	Tubazione di scarico fuori traccia		Punto d'intesa di scarico
	Tubazione di scarico sotto traccia		Tubazione montante

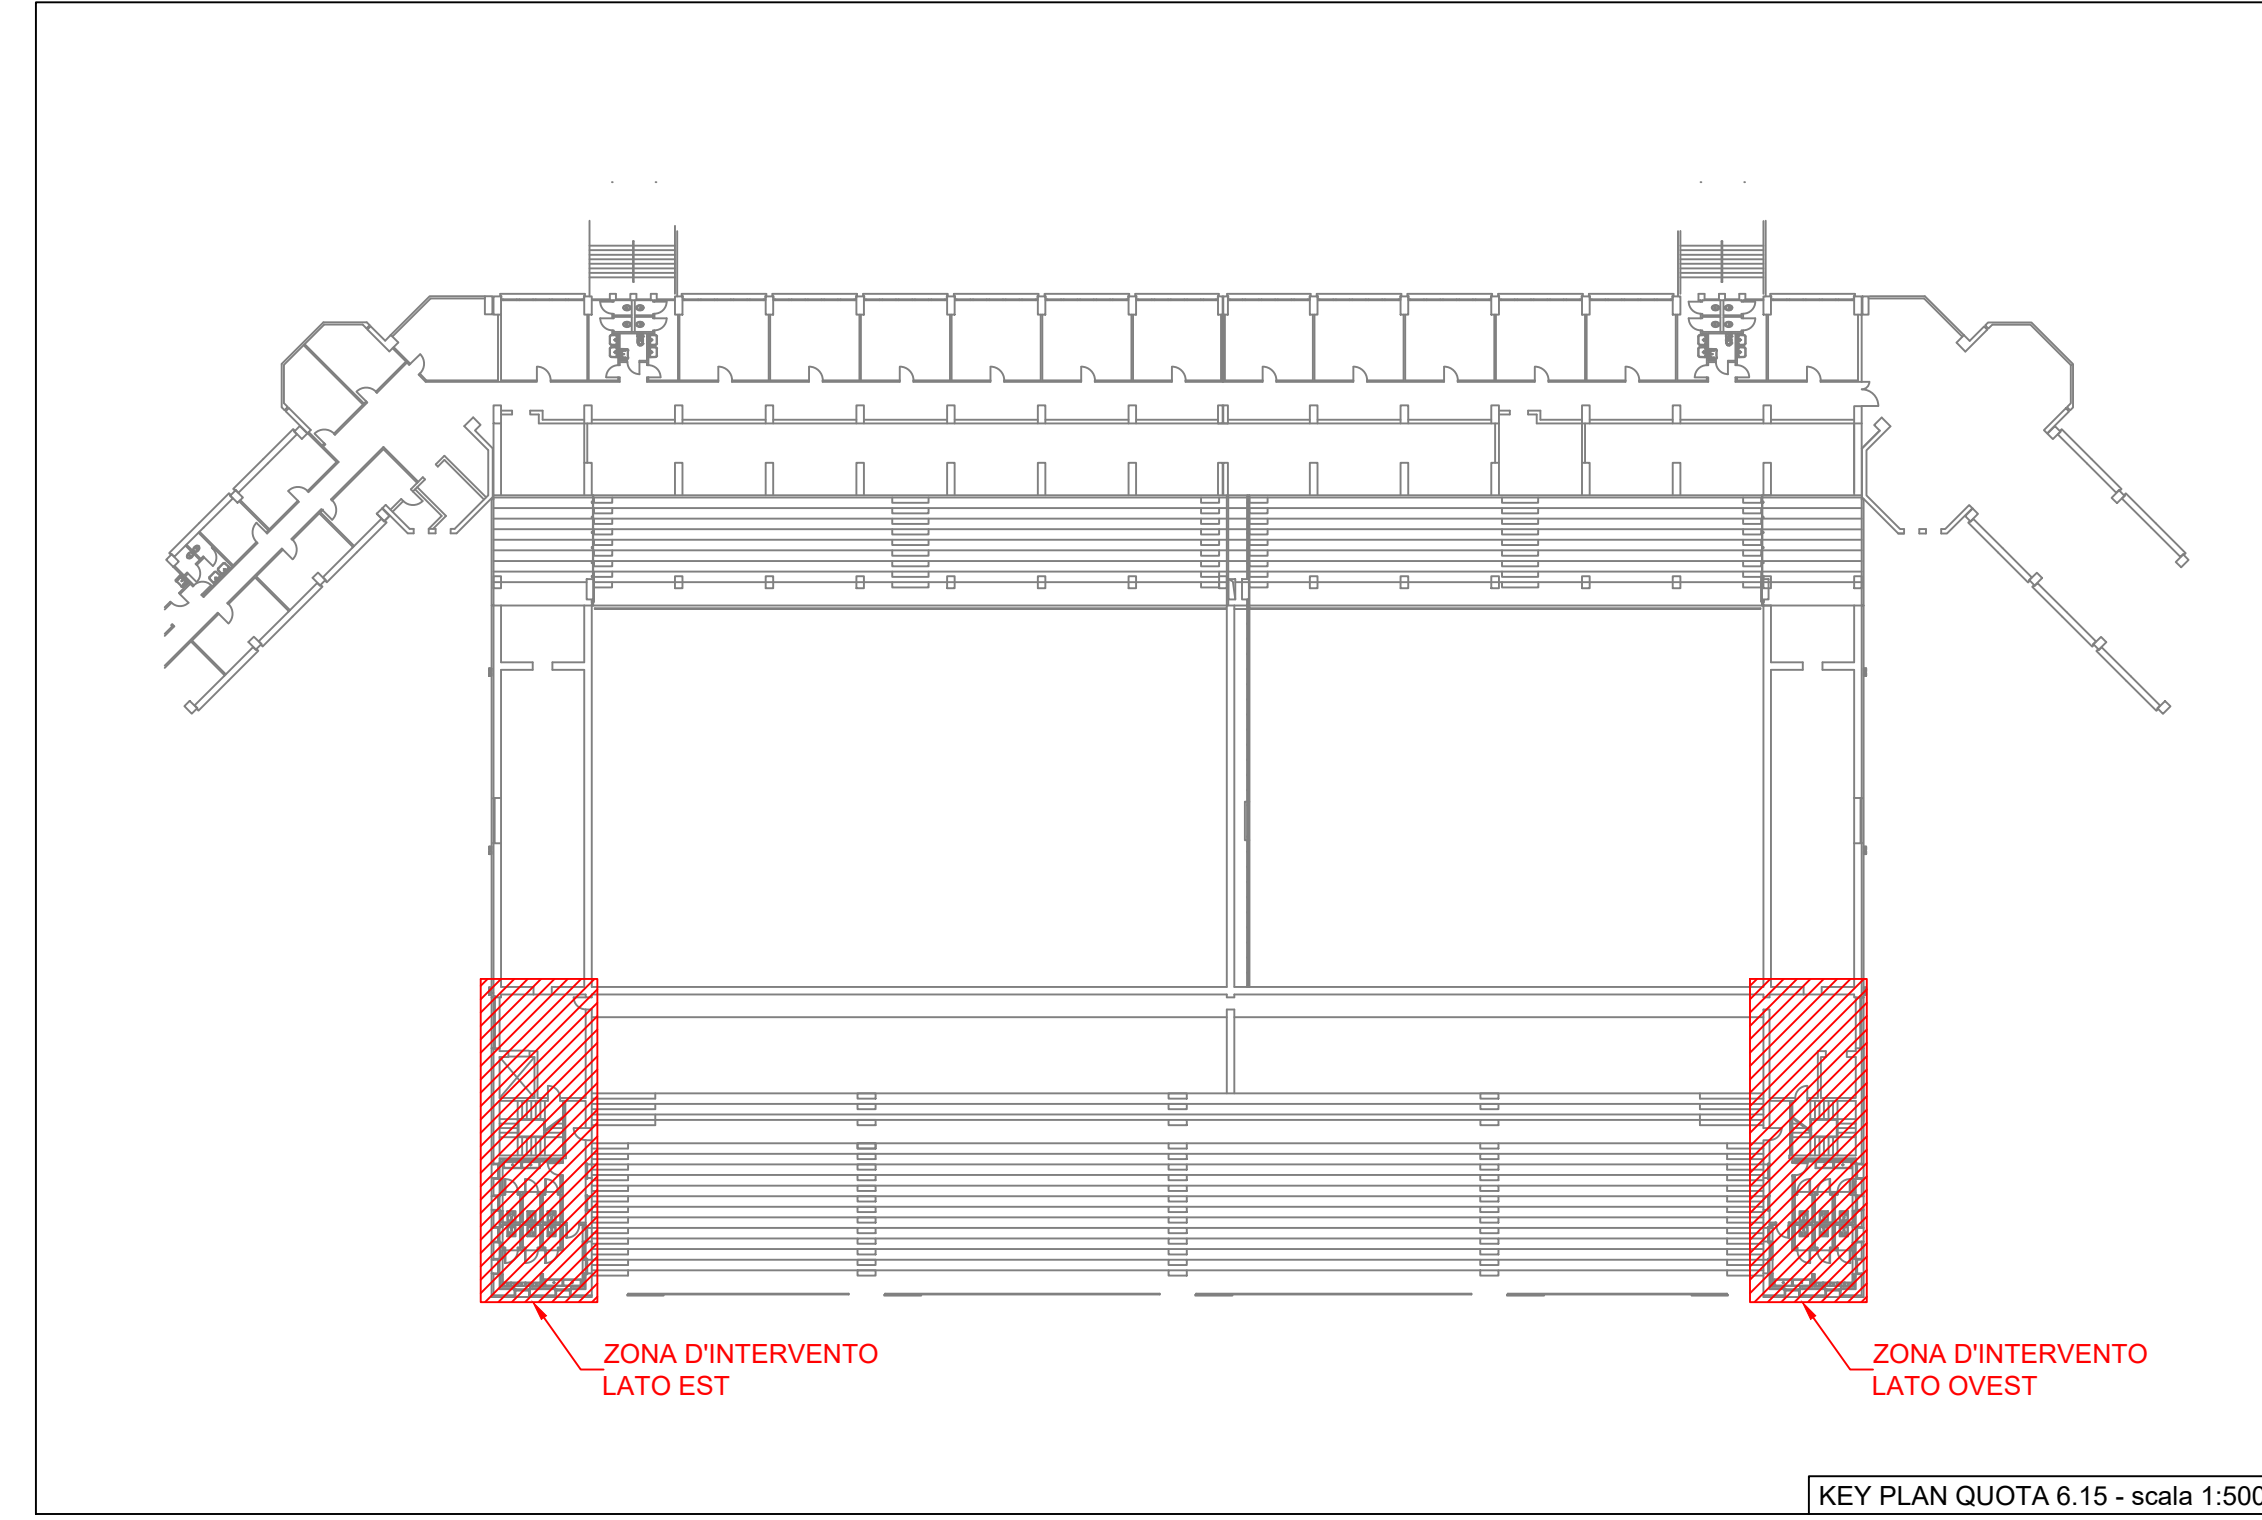

COMUNE DI PADOVA
SETTORE LAVORI PUBBLICI

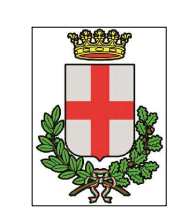

RIQUALIFICAZIONE LATO SUD STADIO EUGANEO:

- LLPP EDP 2019/163 1° STRALCIO - Costruzione nuovo palazzetto per il basket e parte nuova curva Fattori
- LLPP EDP 2019/164 2° STRALCIO - Costruzione nuovo palazzetto polifunzionale e parte nuova curva Fattori
- LLPP EDP 2019/165 3° STRALCIO - Stralcio riqualificazione tribune

OPERE PER LA SALVAGUARDIA DEI LAVORI ESEGUITI

IL RESPONSABILE UNICO DEL PROGETTO

Ing. Massimo Benvenuti

LIVELLO DI PROGETTAZIONE		DATA
PROGETTO ESECUTIVO		06/2024
DESCRIZIONE ELABORATO		rev.1
IMPIANTI IDRICOSANITARIO E ANTINCENDIO		SCALA
Impianto di scarico quota +6,15		varie
N°	CODICE	SIGLA
119	APPR_119	T.05
Capigruppo e coordinatore		Coordinamento della Sicurezza
ingegneristico, impiantistico, elettrico, idraulico e idrotermico		in fase Progettuale
Ing. Davide Ferro	Arch. Cristian Lazzarin	Geom. Elisa Barbieri
Progettazione strutturale		Responsabile dei rilievi e restituzione grafica
Ing. Marco Ferro		Ing. Marco Ferro