


LEGENDA - Identificazione simboli nei disegni			
Simbolo	Descrizione	Simbolo	Descrizione
	Tubazione antincendio interrata		Idrante antincendio UNI 45
	Tubazione antincendio fuori terra		
	Tubazione montante		

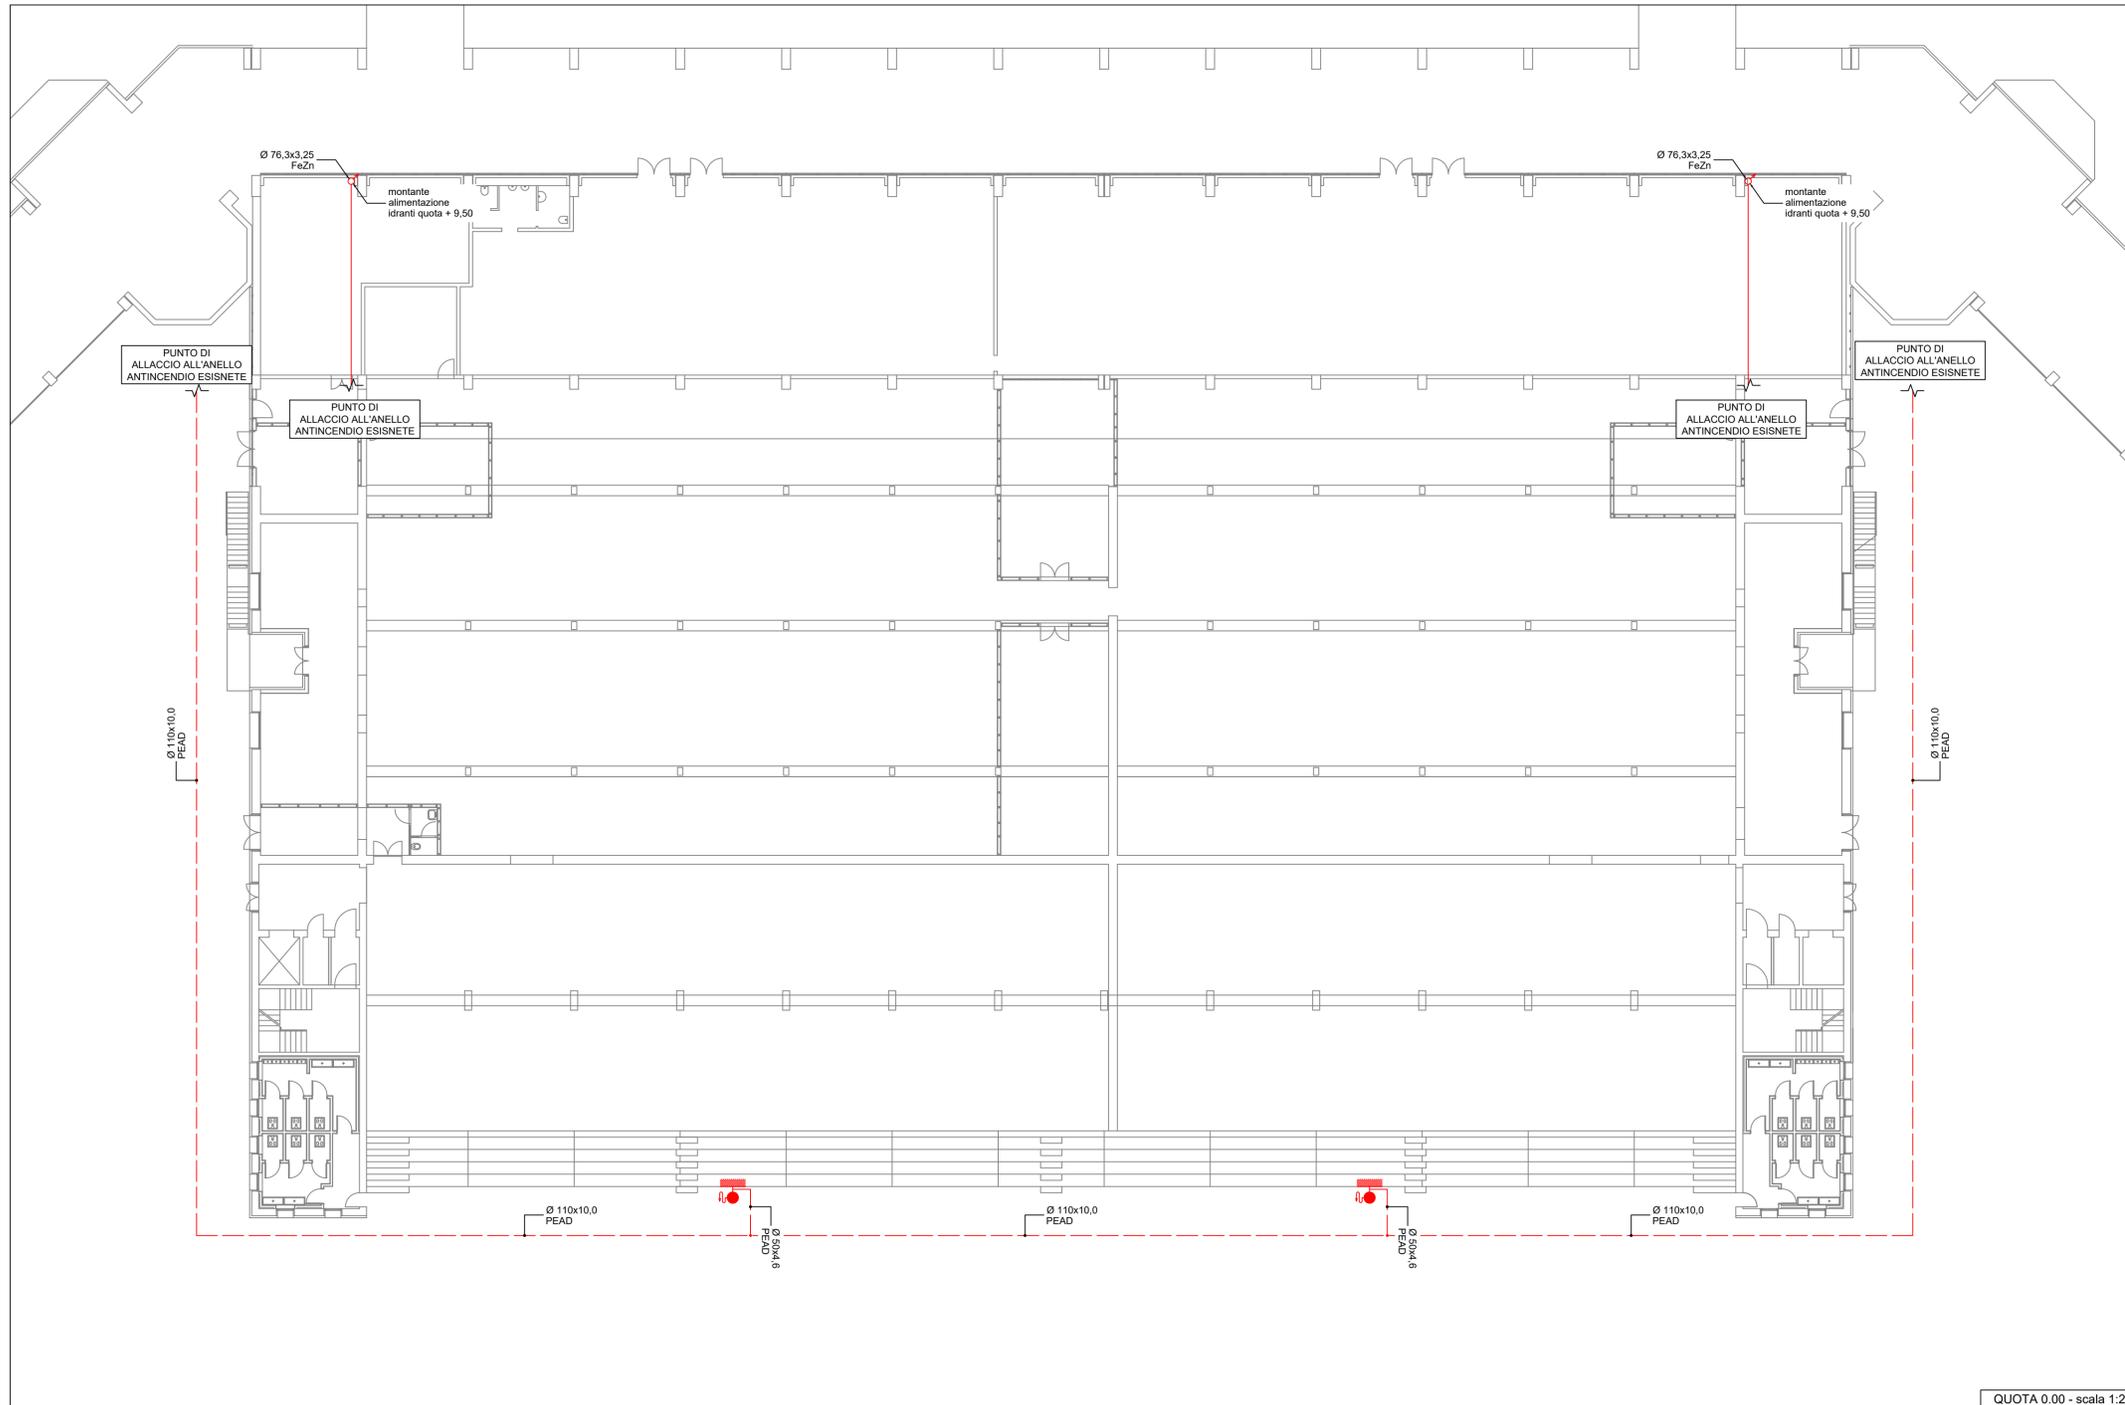

COMUNE DI PADOVA

SETTORE LAVORI PUBBLICI



RIQUALIFICAZIONE LATO SUD STADIO EUGANEO:

- LLPP EDP 2019/163 1° STRALCIO - Costruzione nuovo palazzetto per il basket e parte nuova curva Fattori
- LLPP EDP 2019/164 2° STRALCIO - Costruzione nuovo palazzetto polifunzionale e parte nuova curva Fattori
- LLPP EDP 2019/165 3° STRALCIO - Stralcio riqualificazione tribune

OPERE PER LA SALVAGUARDIA DEI LAVORI ESEGUITI

IL RESPONSABILE UNICO DEL PROGETTO

Ing. Massimo Benvenuti

LIVELLO DI PROGETTAZIONE		DATA	06/2024
PROGETTO ESECUTIVO			rev.1
DESCRIZIONE ELABORATO		SCALA	1:200
IMPIANTI IDRICOSANITARIO E ANTINCENDIO Impianto idranti quota +0,00		SIGLA	T.10
N°	CODICE		
124	APPR_124		
Capogruppo e coordinatore Progettazione architettonica, impianti elettrici, idricosanitario e antincendio		Coordinamento della Sicurezza in fase Progettuale	Responsabile dei rilievi e restituzione grafica
Ing. Davide Ferro		Arch. Cristian Lazzarin	Geom. Elisa Barbieri Ing. Marco Ferro