



INQUADRAMENTO DEGLI INTERVENTI			
INT. 01	A-01	pavimentazione Area Gradinata con muro di contenimento e blindo	quota +0,00
INT. 02	A-02.1/2	completamento Servizi Igienici	quota +0,00
	C-02.1/3		quota +6,15
INT. 03	A-03.1/2	completamento ingressi Est/Ovest	quota +0,00
	B-03.1/2		quota +3,00
	C-03.1/2		quota +6,15
	E-03.1/2		quota +12,80
INT. 04	A-04.1/2	nuove scale antincendio	da quota +0,00 a quota +9,50
INT. 05	A-05.1/2	tamponamento laterale vecchia tribuna	da quota +0,00 a quota +9,50
INT. 06	B-06	chiusura sottotribuna	quota +4,15
INT. 07	D-07.1/2	completamento Atrio/Galleria	quota +9,50
INT. 08	D-08.1/2	completamento passerella di collegamento	quota +9,50
INT. 09	D-09.1/2	completamento accessi Est/Ovest	quota +9,50
INT. 10	F-10	copertura Palestre	copertura
INT. 11	F-11	completamento copertura Tribuna	copertura

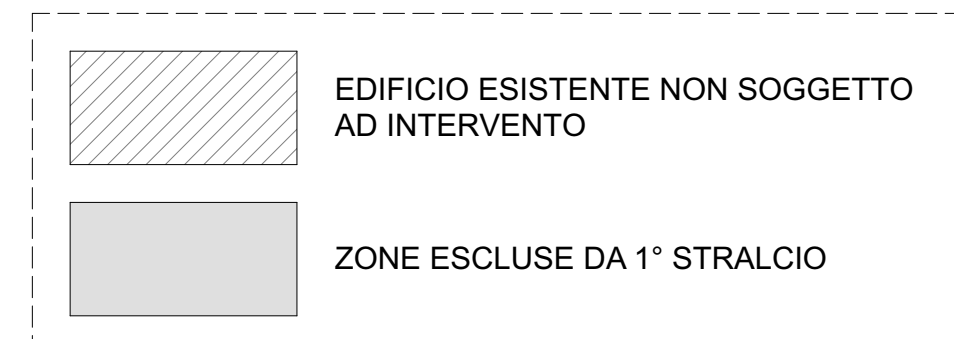

**COMUNE DI PADOVA**  
SETTORE LAVORI PUBBLICI

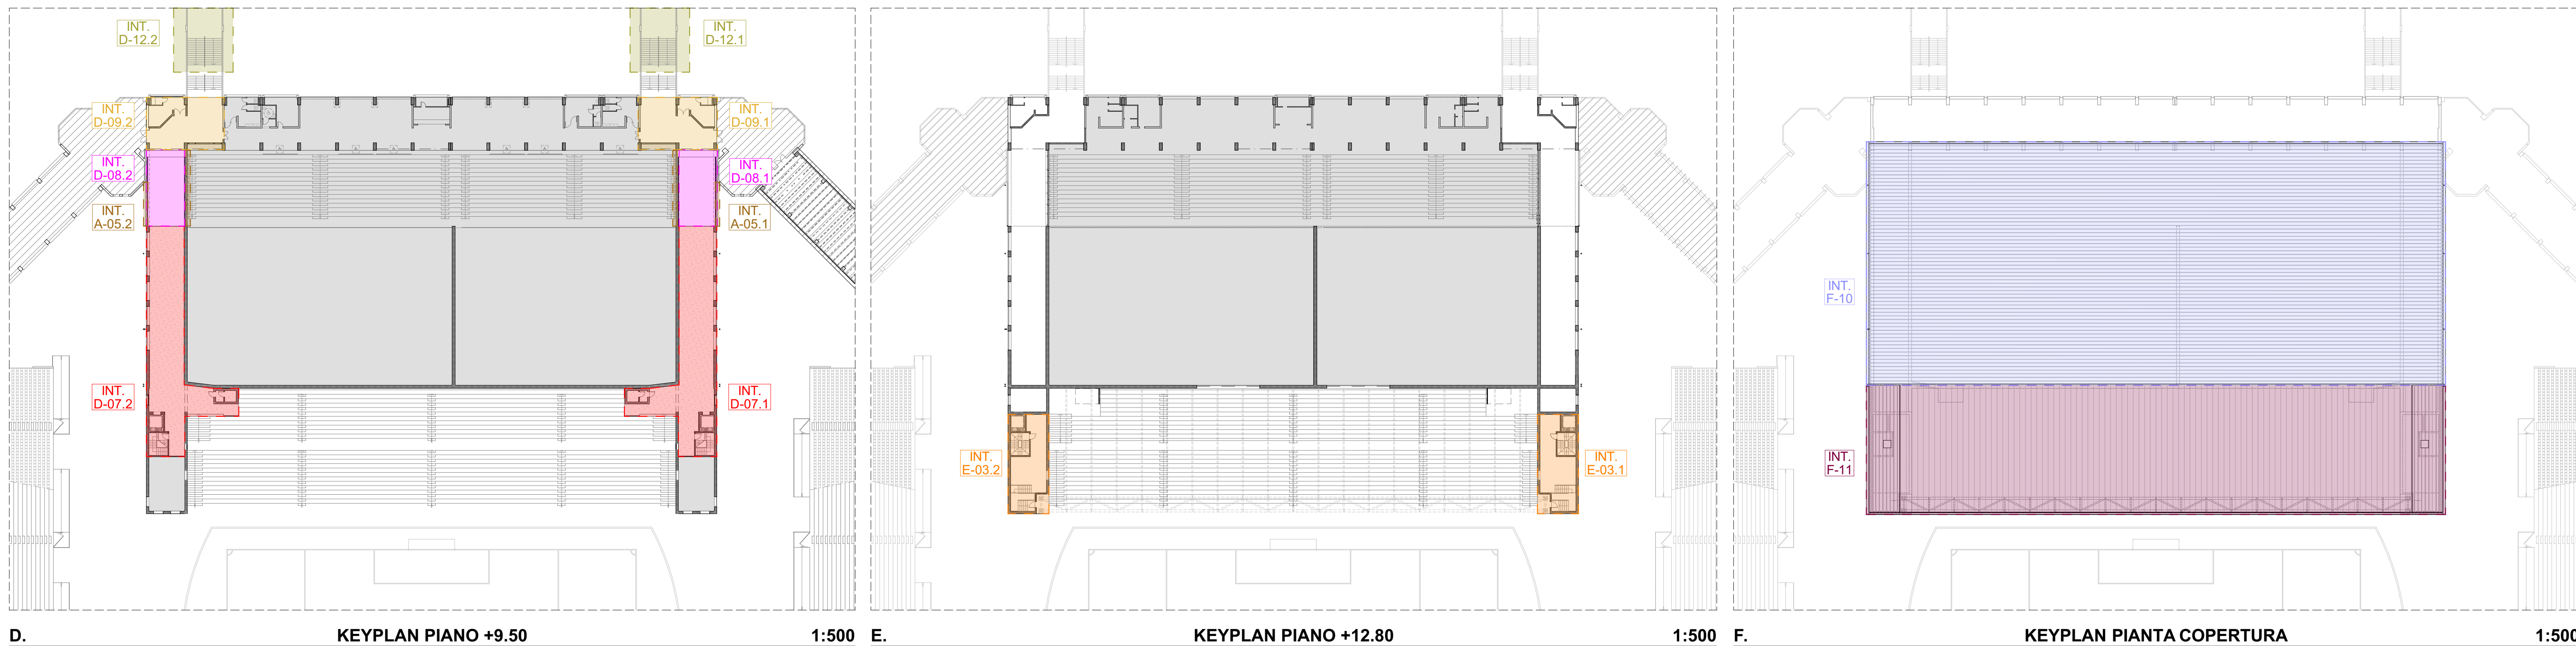

**RIQUALIFICAZIONE LATO SUD STADIO EUGANEO:**

- LLPP EDP 2019/163 1° STRALCIO - Costruzione nuovo palazzetto per il basket e parte nuova curva Fattori
- LLPP EDP 2019/164 2° STRALCIO - Costruzione nuovo palazzetto polifunzionale e parte nuova curva Fattori
- LLPP EDP 2019/165 3° STRALCIO - Stralcio riqualificazione tribune

**OPERE PER LA SALVAGUARDIA DEI LAVORI ESEGUITI**

IL RESPONSABILE UNICO DEL PROGETTO

Ing. Massimo Benvenuti

LIVELLO DI PROGETTAZIONE		DATA	06/2024
PROGETTO ESECUTIVO			rev. 1
DESCRIZIONE ELABORATO		OPERE EDILI	SCALA
Inquadramento generale degli interventi			1:500, 1:100
N°	CODICE	SIGLA	
24	APPR_24	O.E.09	
Capogruppo e coordinatore Progettazione architettonica, impianti elettrici, idrosanitari e antincendio		Progettazione strutturale	Coordinamento della Sicurezza in fase Progettuale
Ing. Davide Ferro		Arch. Cristian Lazzarin	Geom. Elisa Barbieri
		Responsabile dei rilievi e restituzione grafica	Ing. Marco Ferro