




D-01 DETTAGLIO 01 1:10

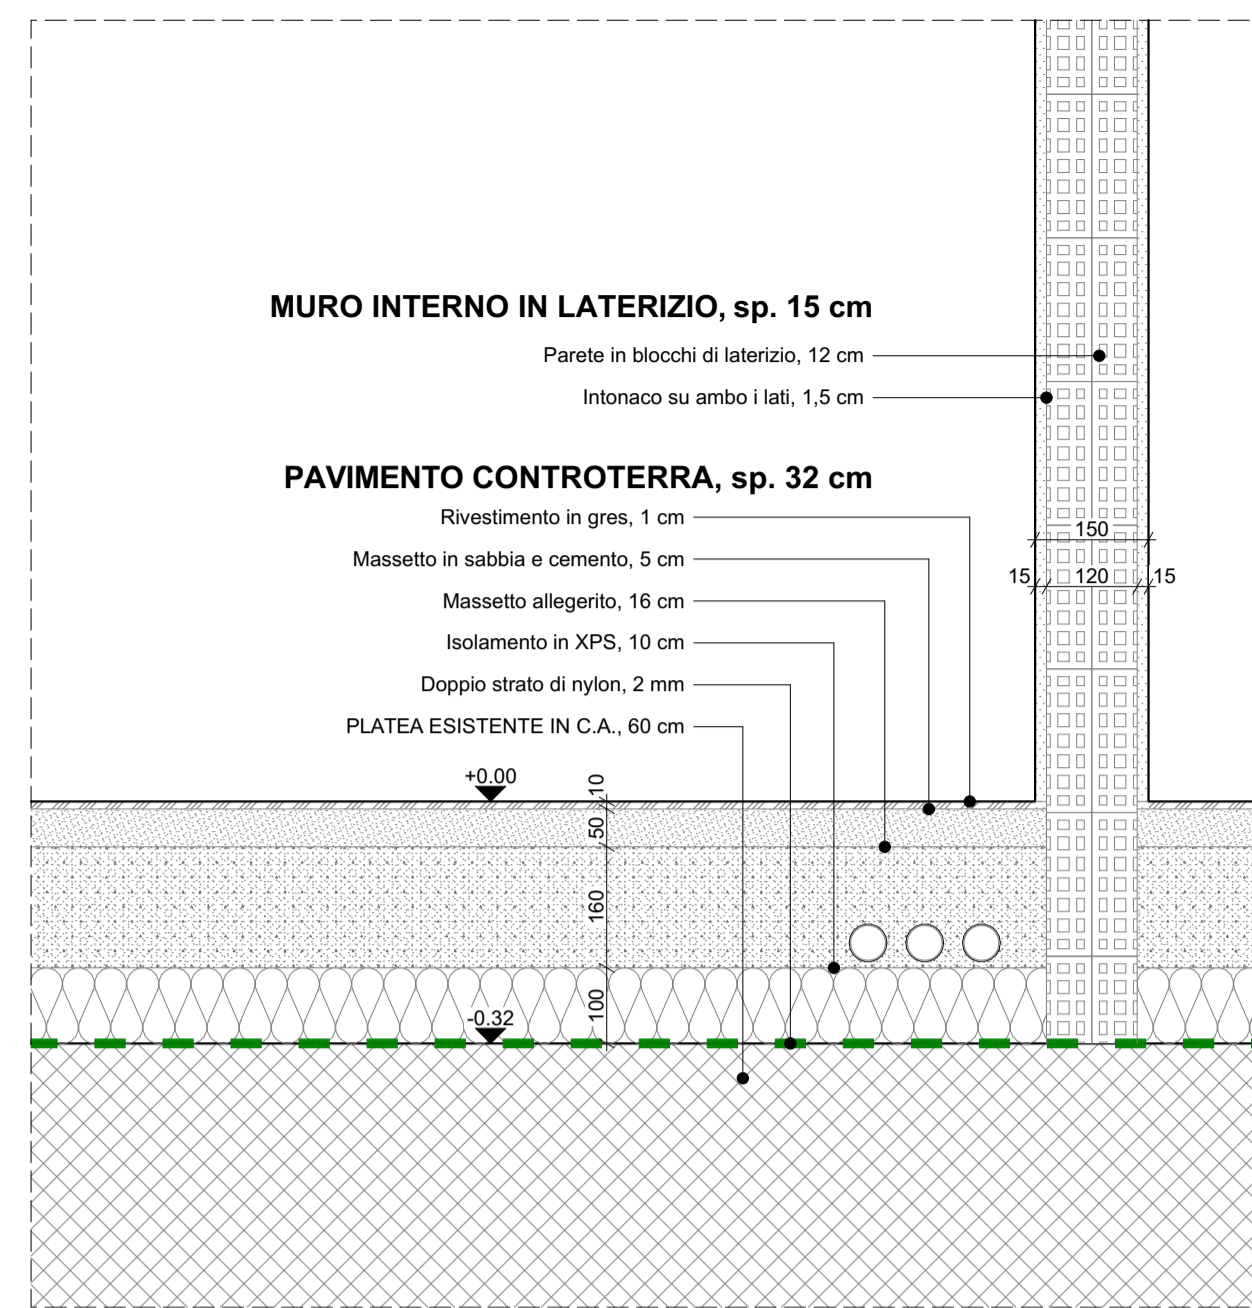




D-02 DETTAGLIO 02 1:10

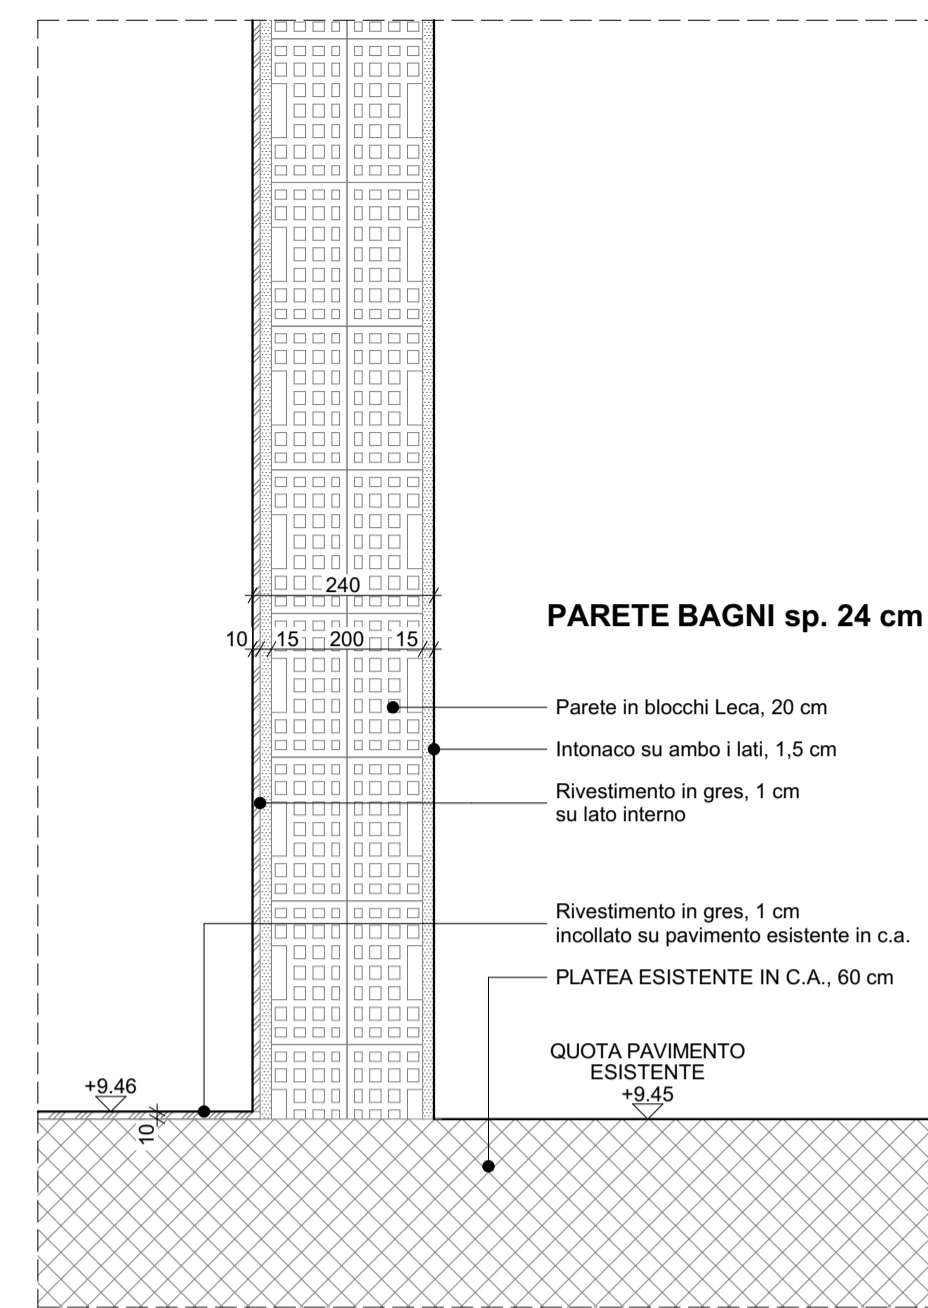


D-06 DETTAGLIO 06 1:10

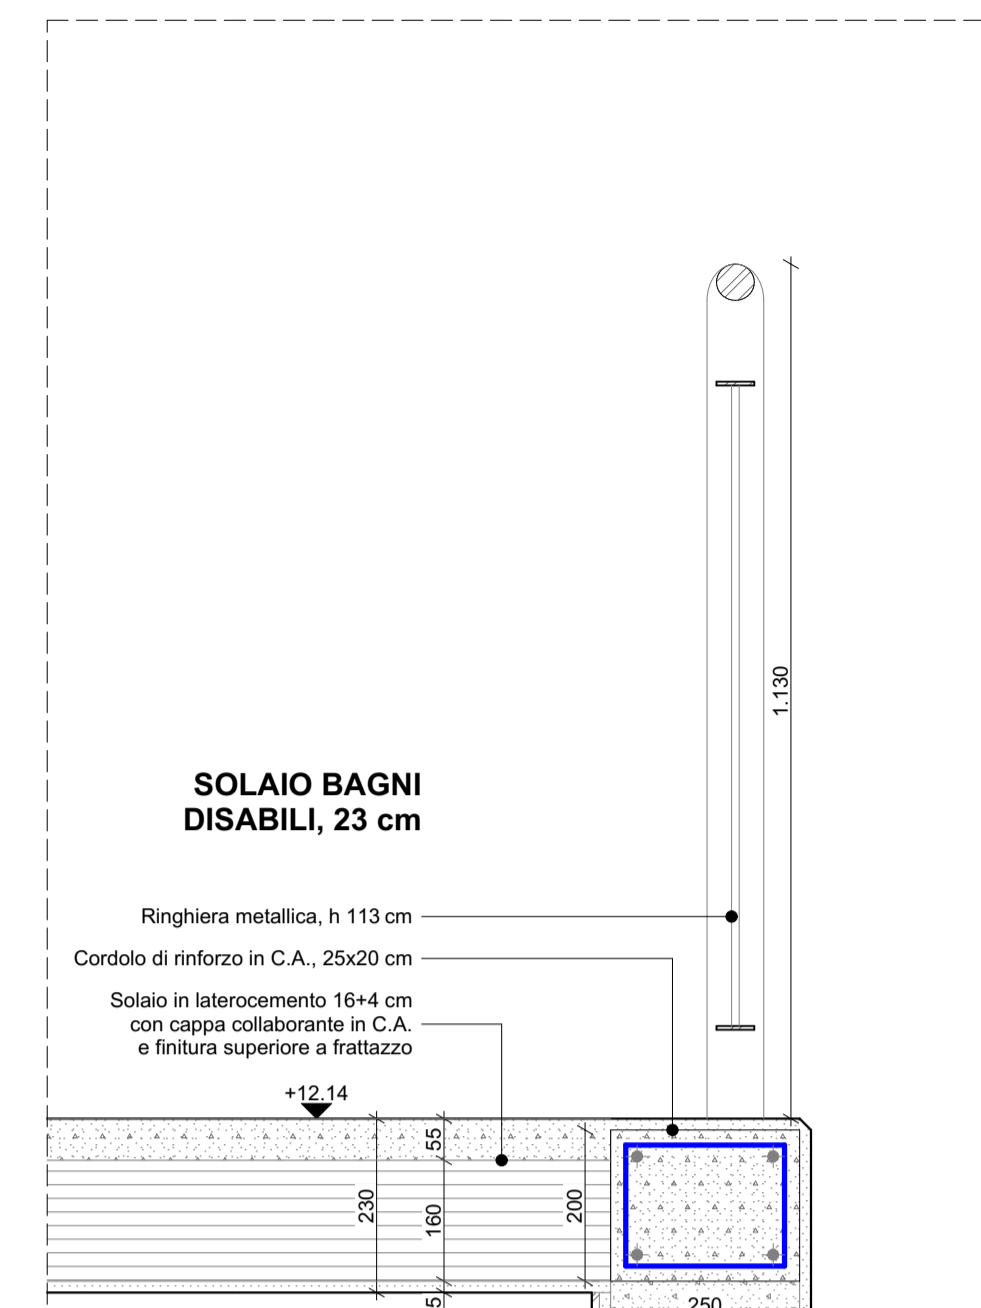


D-05 DETTAGLIO 05 1:10

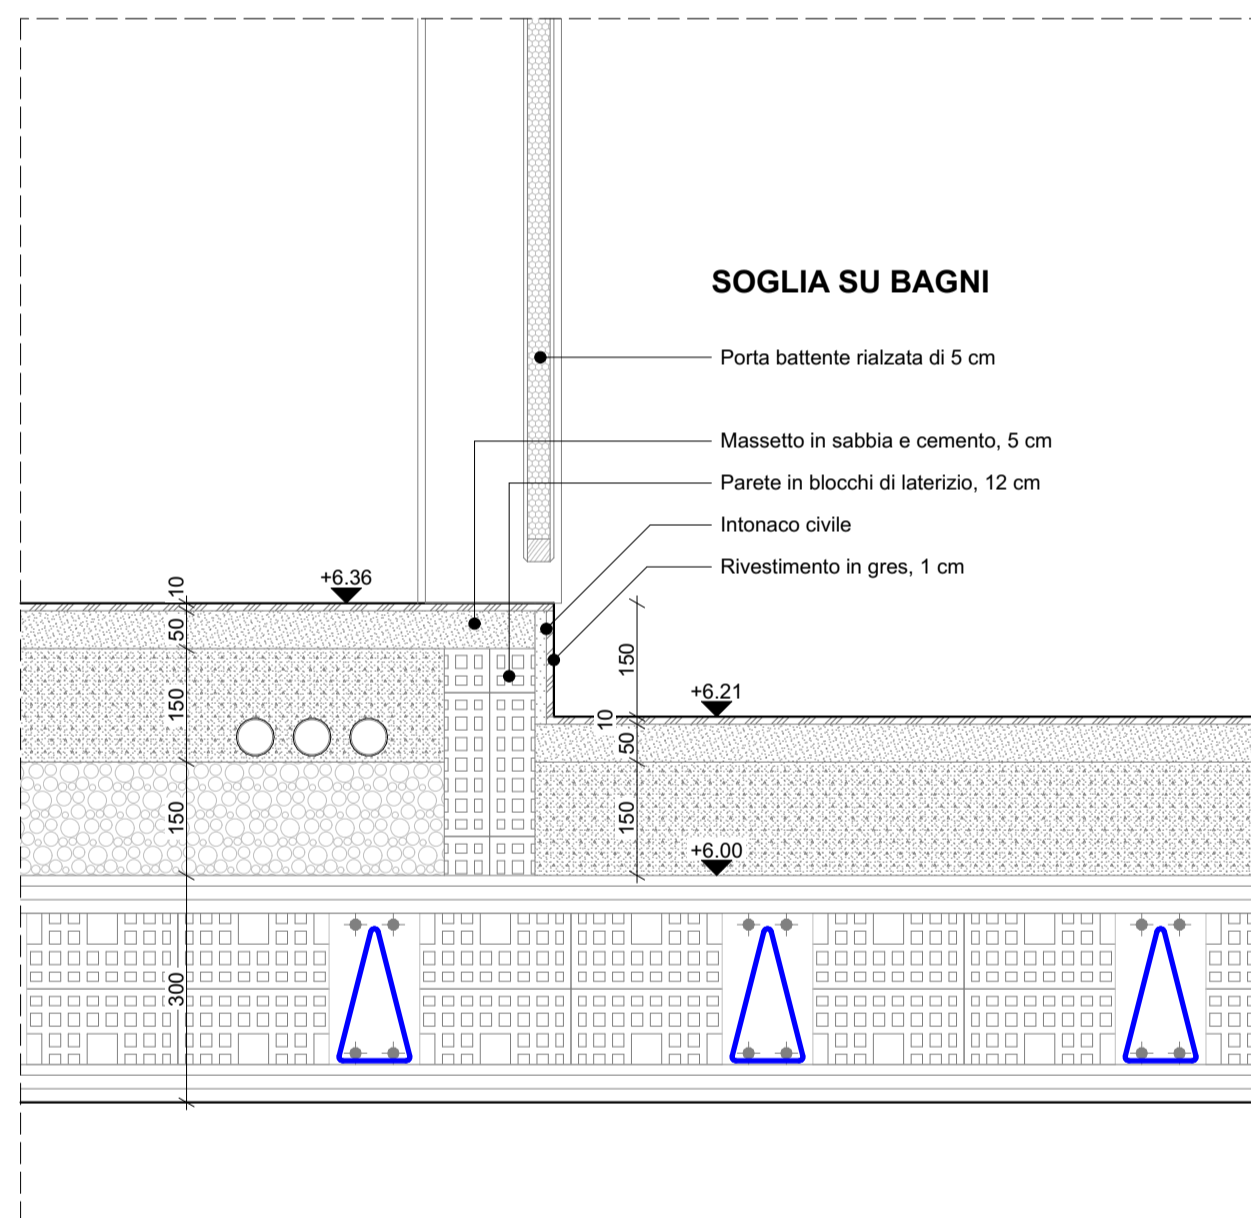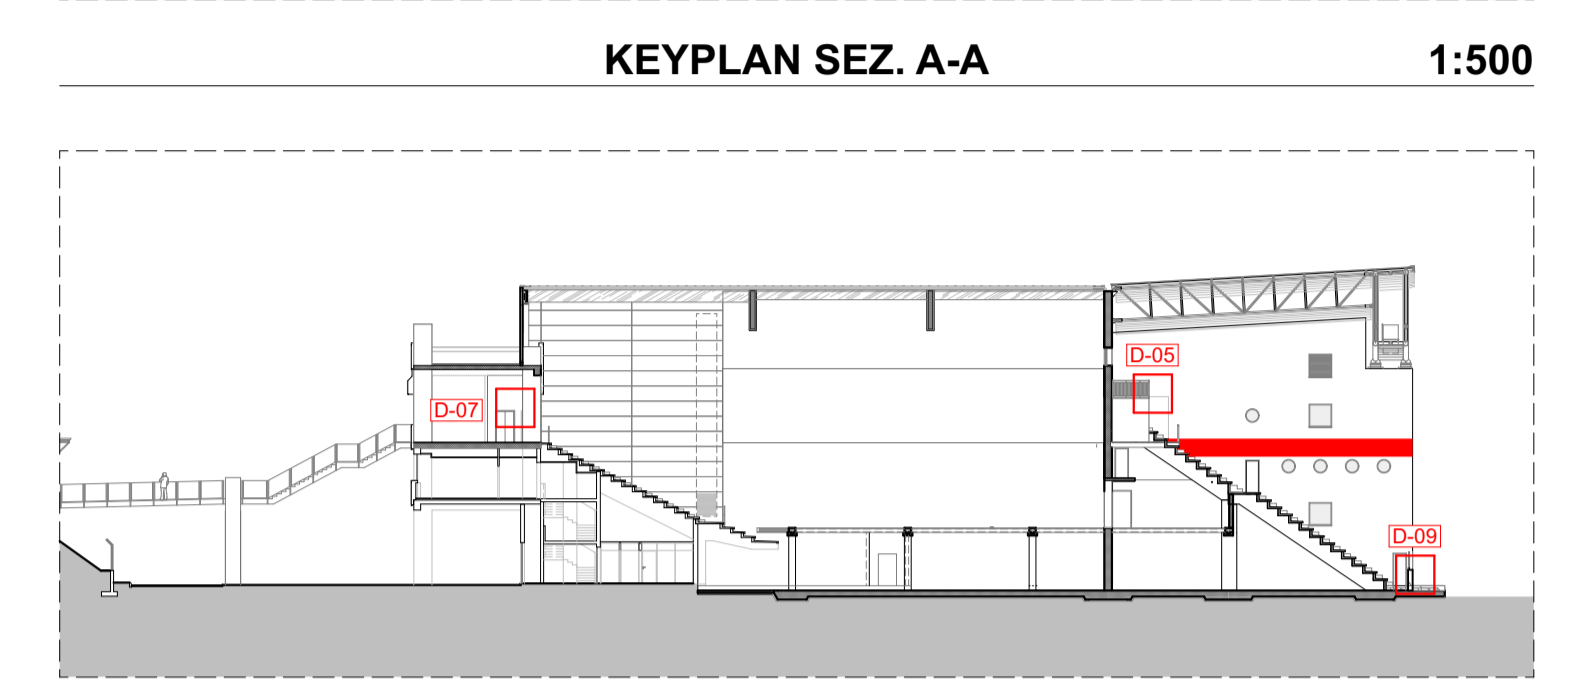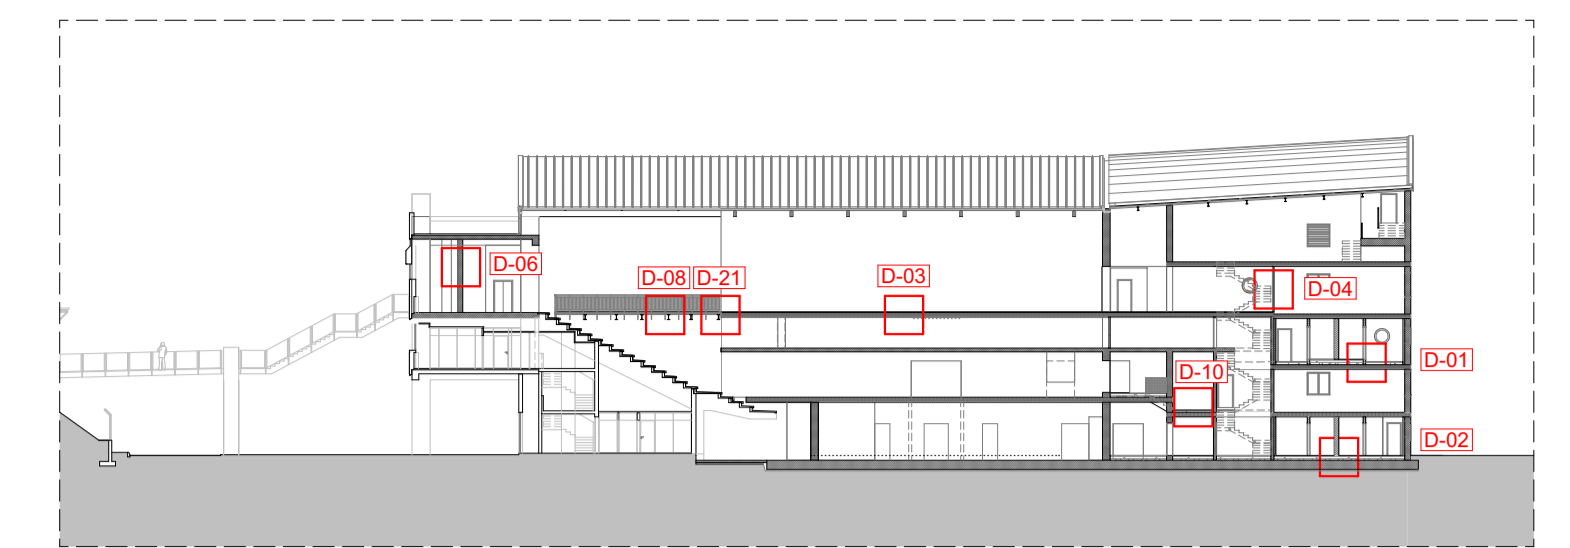


D-01 DETTAGLIO 01 1:10

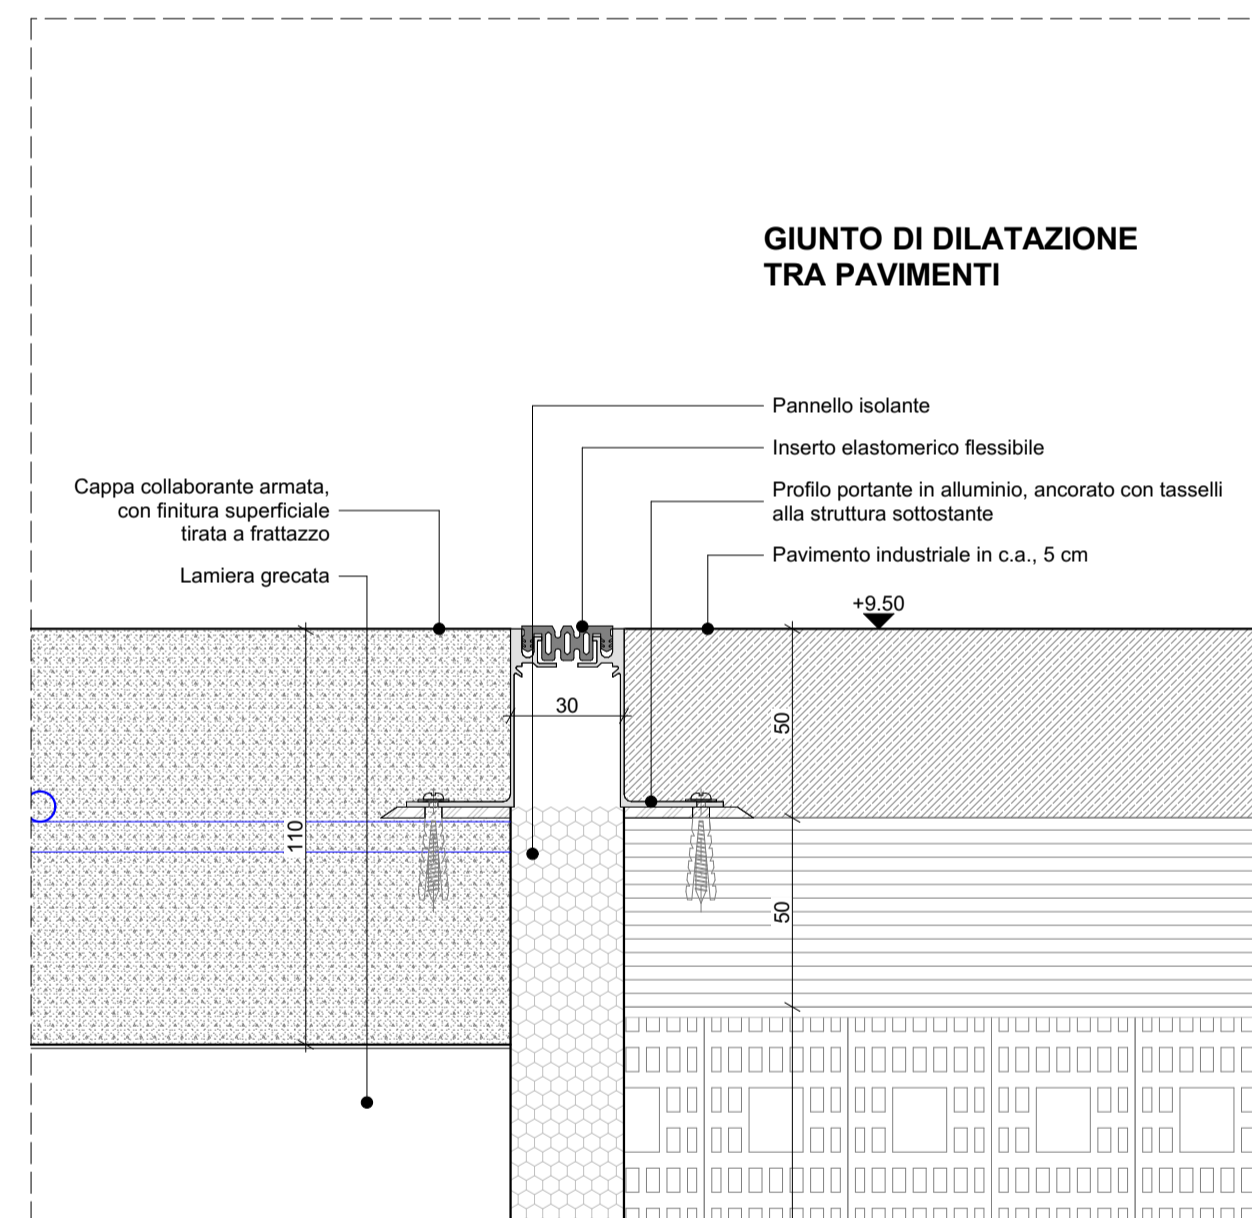


D-21 DETTAGLIO 1:2

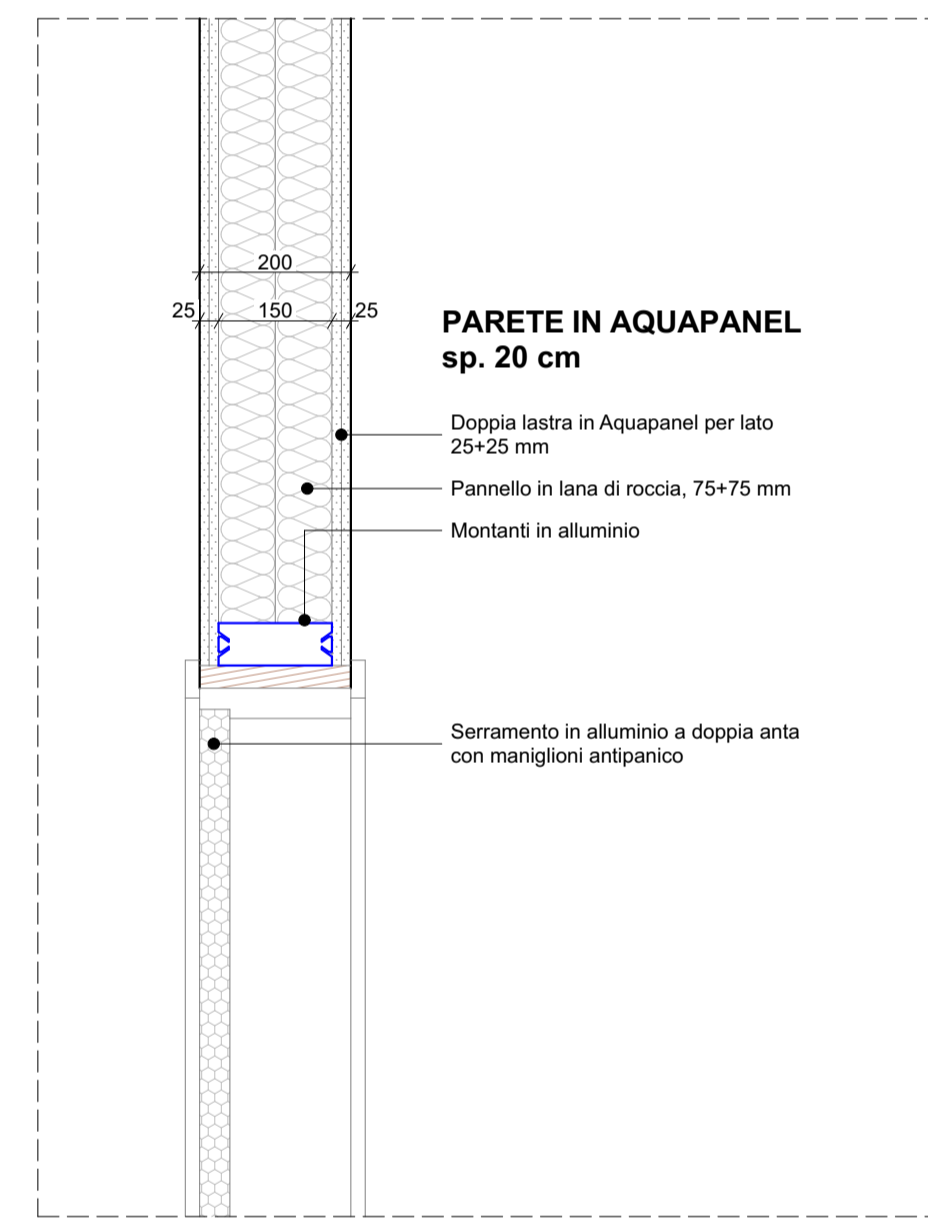


D-07 DETTAGLIO 07 1:10

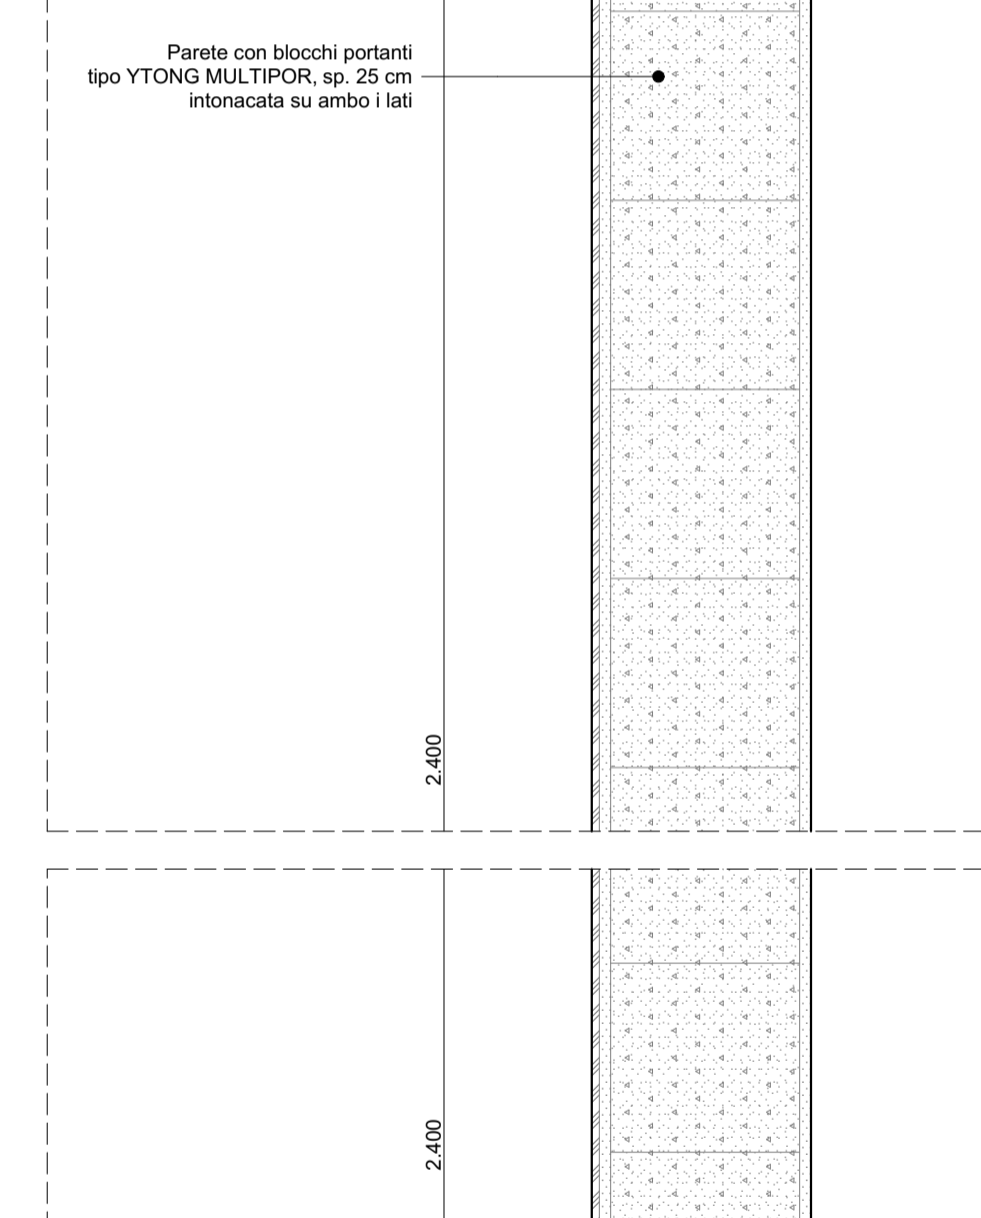


D-06 DETTAGLIO 06 1:10

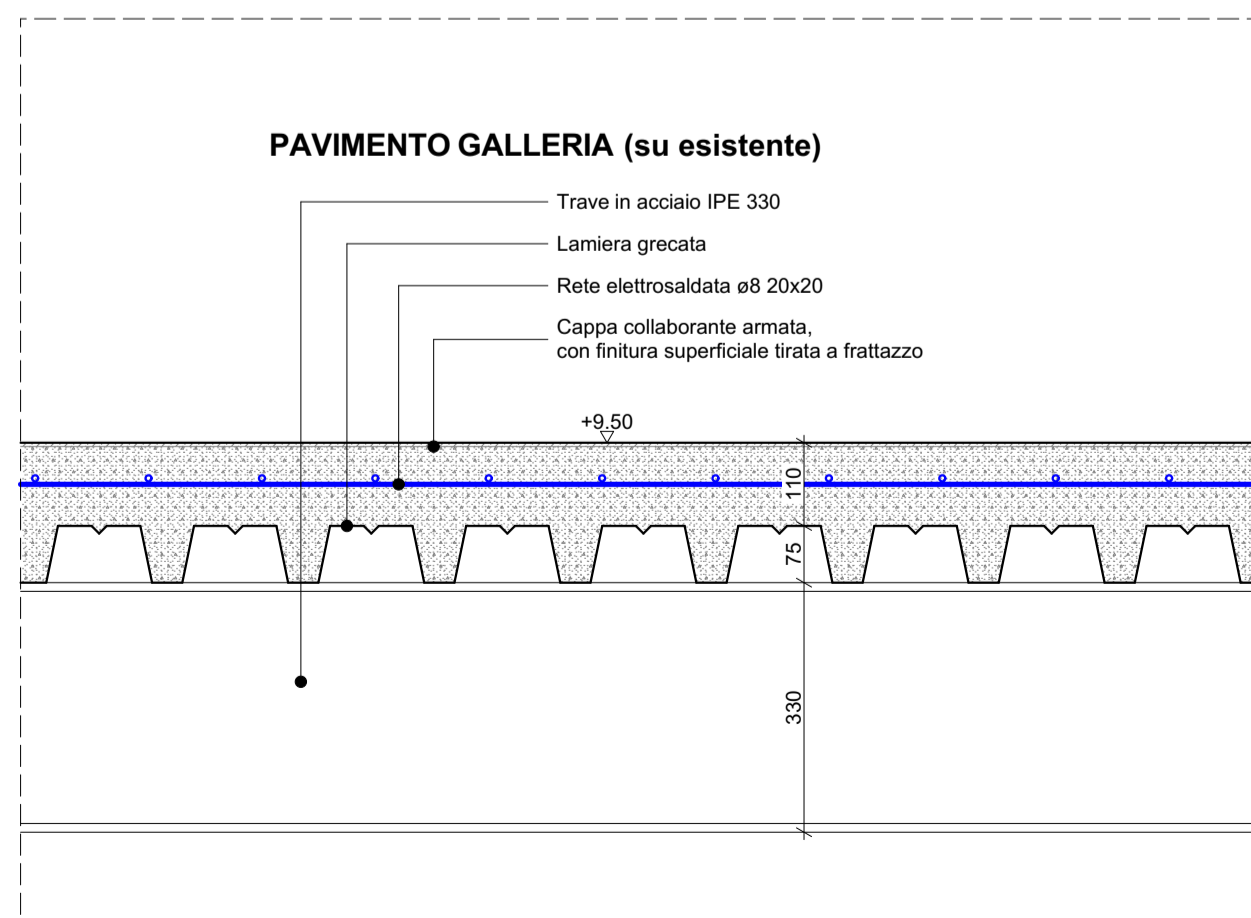


D-08 DETTAGLIO 08 1:10

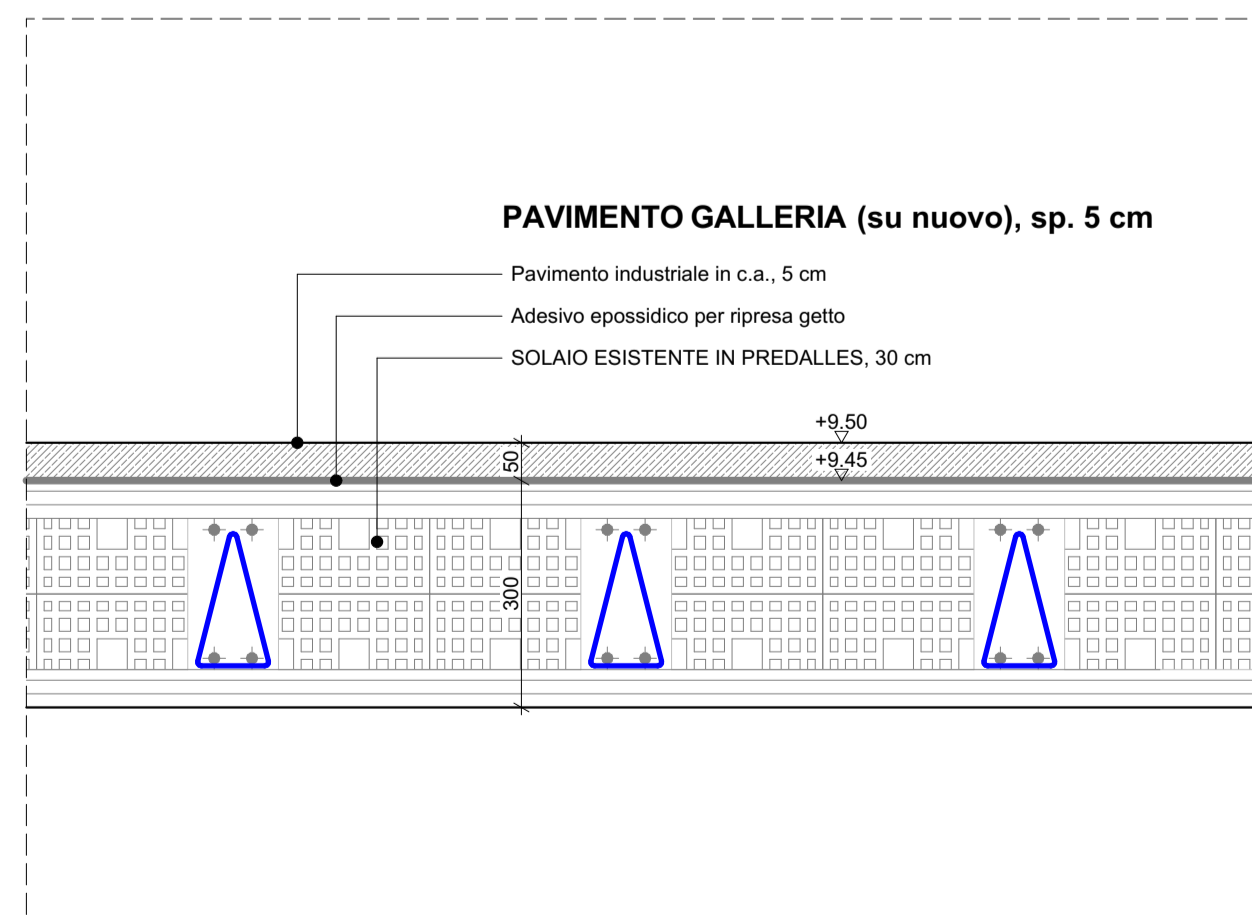

D-03 DETTAGLIO 03 1:10

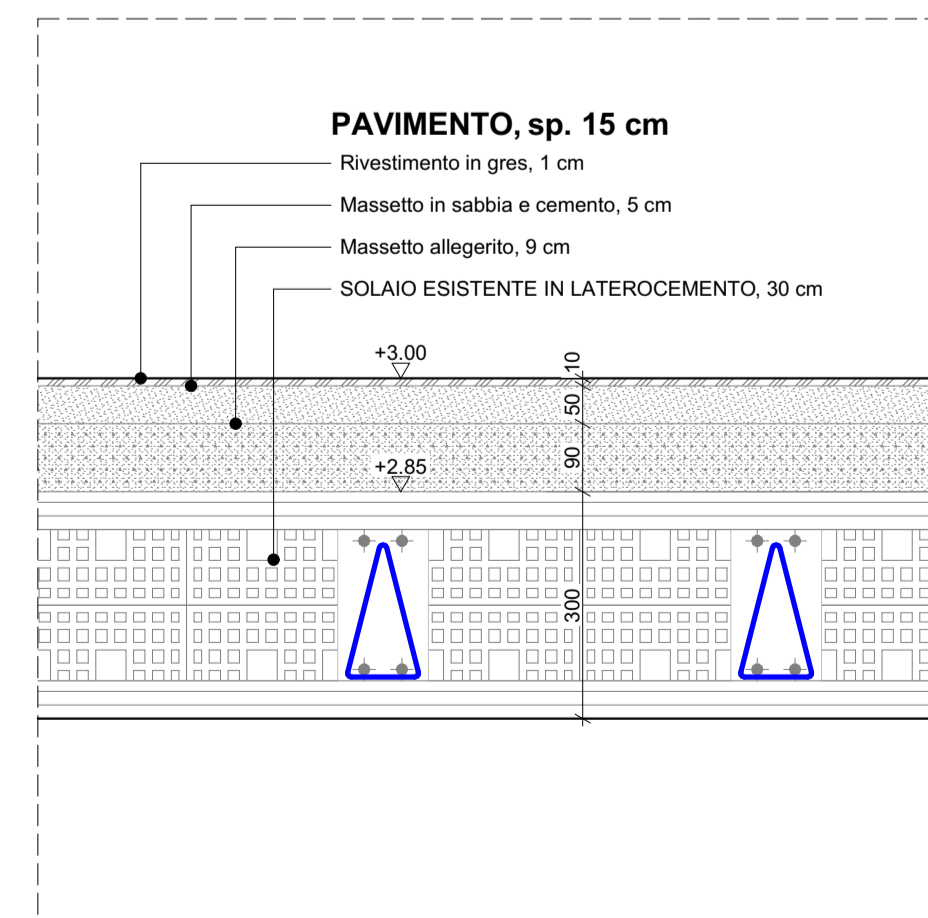

D-10 DETTAGLIO 10 1:10

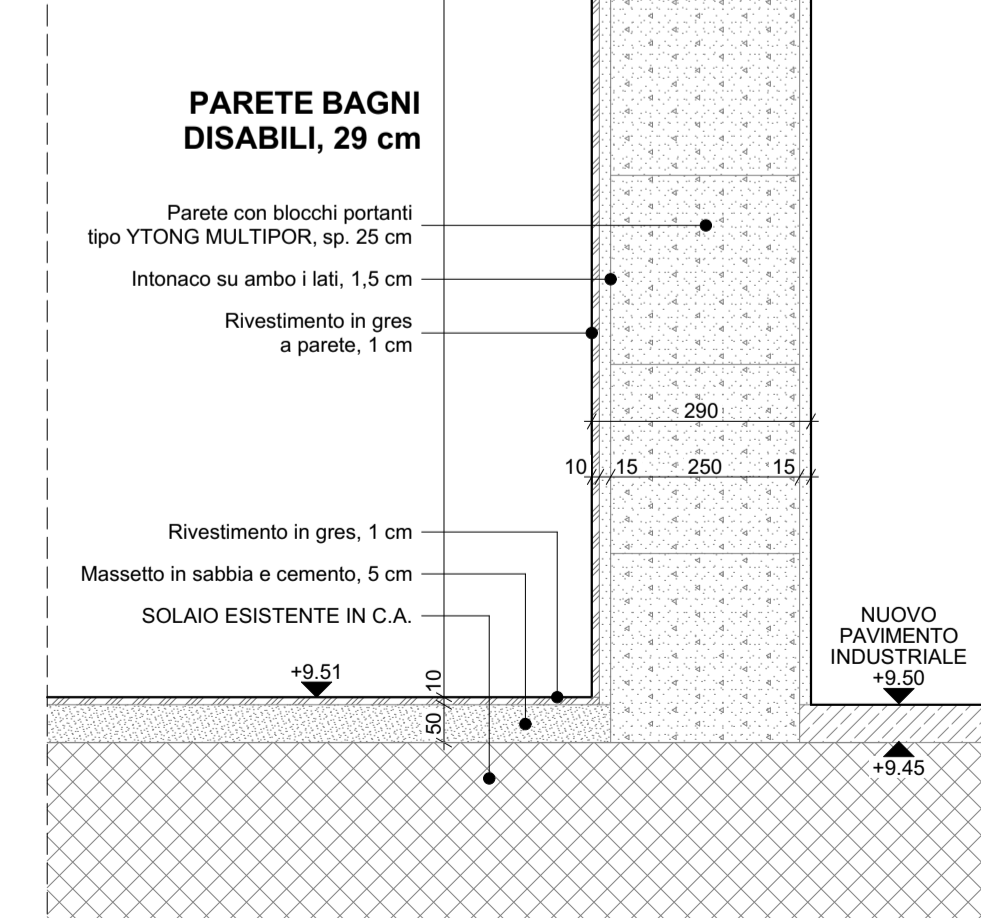

D-05 DETTAGLIO 05 1:10

**COMUNE DI PADOVA**  
 SETTORE LAVORI PUBBLICI

**RIQUALIFICAZIONE LATO SUD STADIO EUGANEO:**

- LLPP EDP 2019/163 1° STRALCIO - Costruzione nuovo palazzetto per il basket e parte nuova curva Fattori
- LLPP EDP 2019/164 2° STRALCIO - Costruzione nuovo palazzetto polifunzionale e parte nuova curva Fattori
- LLPP EDP 2019/165 3° STRALCIO - Stralcio riqualificazione tribune

**OPERE PER LA SALVAGUARDIA DEI LAVORI ESEGUITI**

*IL RESPONSABILE UNICO DEL PROGETTO*  
 Ing. Massimo Benvenuti

LIVELLO DI PROGETTAZIONE		DATA	06/2024
<b>PROGETTO ESECUTIVO</b>		rev.1	
DESCRIZIONE ELABORATO	OPERE EDILI Particolari architettonici 1 di 2		SCALA
		1:500, 1:10, 1:2	
N°	CODICE	SIGLA	
49	APPR_49	O.E.34	
Capogruppo e coordinatore Progettazione architettonica, impianti elettrici, idro-sanitario e antincendio Ing. Davide Ferro	Progettazione strutturale Arch. Cristian Lazzarin	Coordinamento della Sicurezza in fase Progettuale Geom. Elisa Barbieri	Responsabile dei rilievi e restituzione grafica Ing. Marco Ferro

Ref. file: 2400.02/001.1