

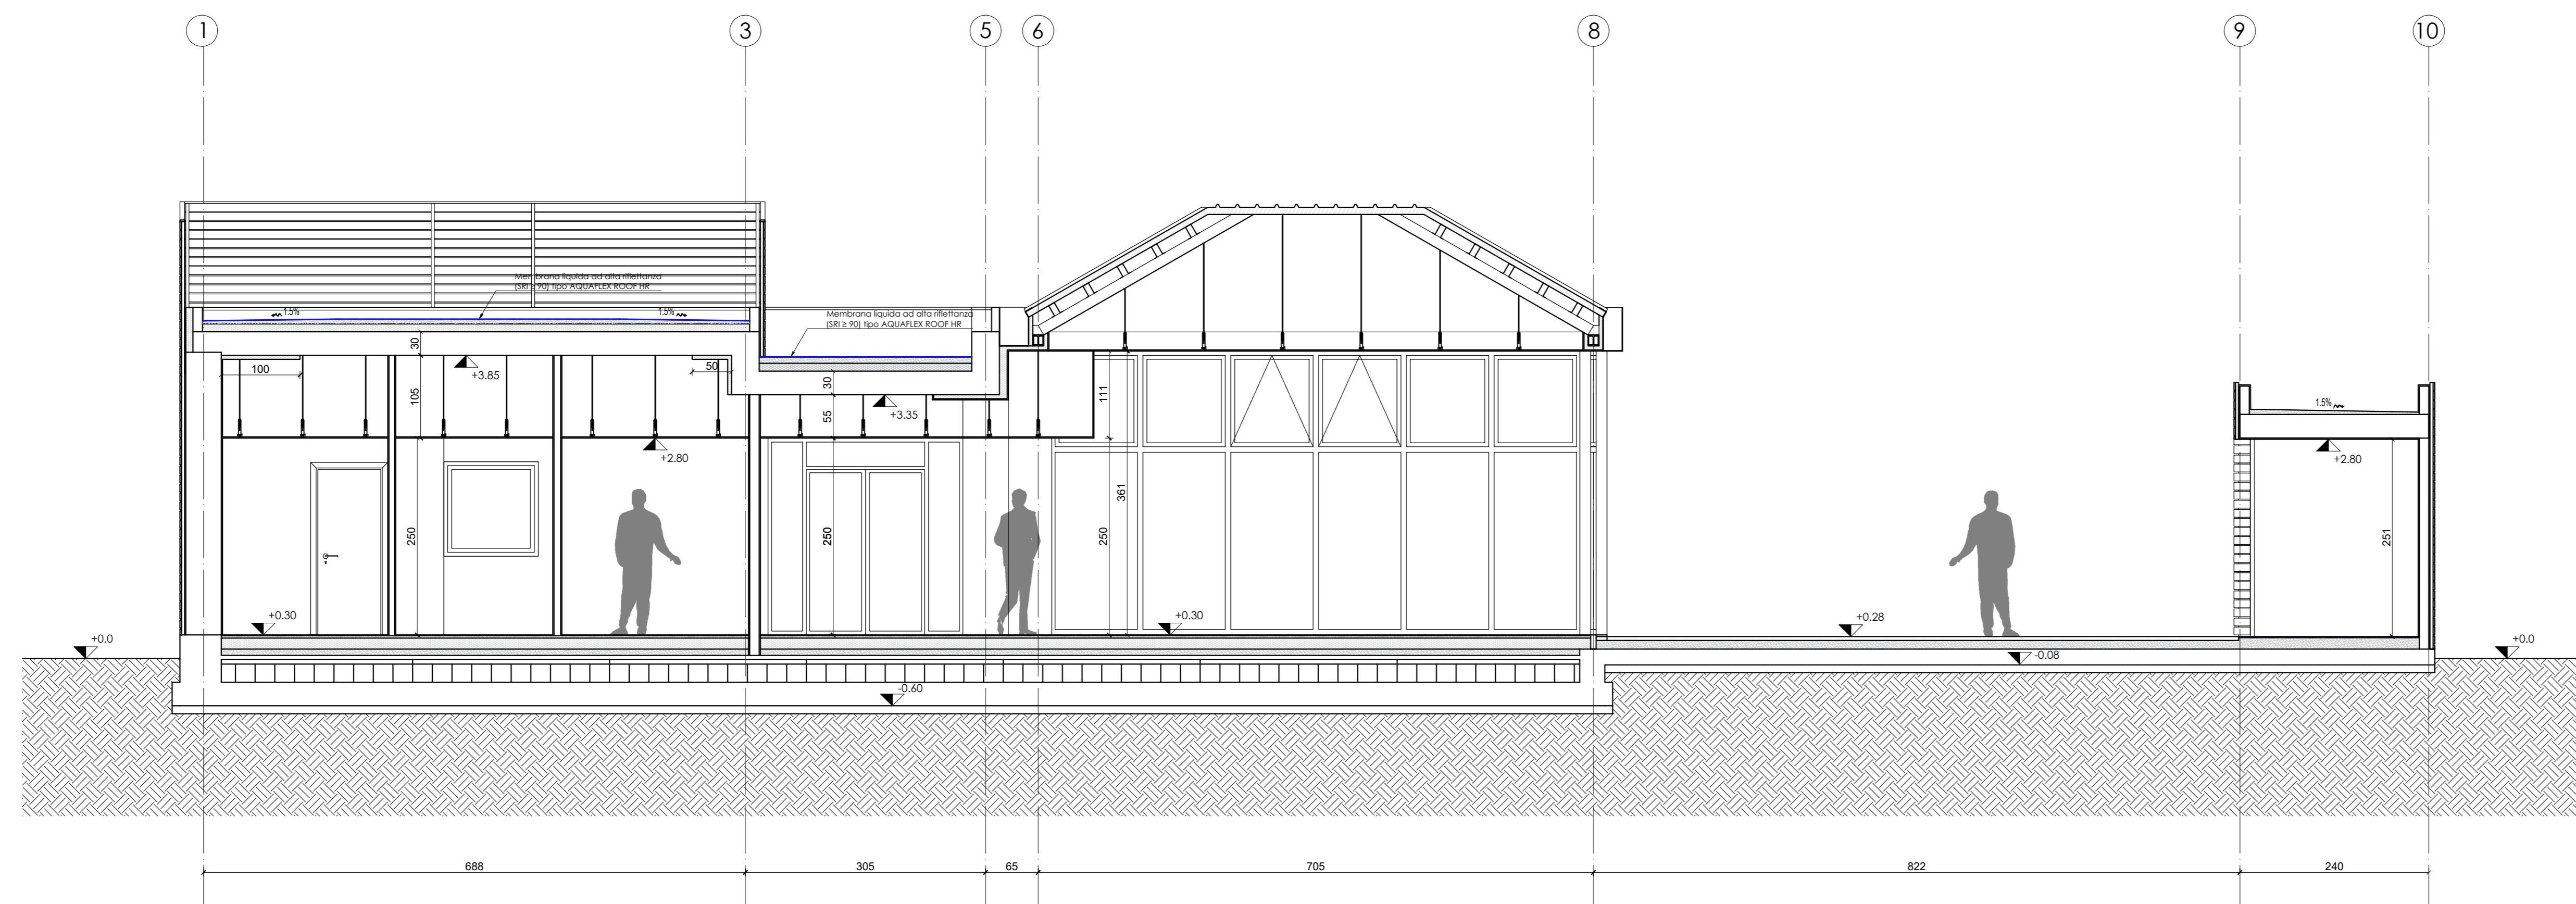


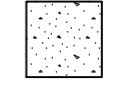


SEZIONE A-A
Scala 1:50

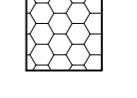

LEGENDA

-  Massetto alleggerito
-  Pannelli in polistirene espanso
-  Pannelli sandwich a doppio rivestimento metallico tipo ISOCOP (sp. nominale 80 mm)
-  Guaina bituminosa con trattamento membrana ad alta riflettanza (SRI ≥ 90) tipo AQUAFLEX ROOF HR


SEZIONE B-B
Scala 1:50

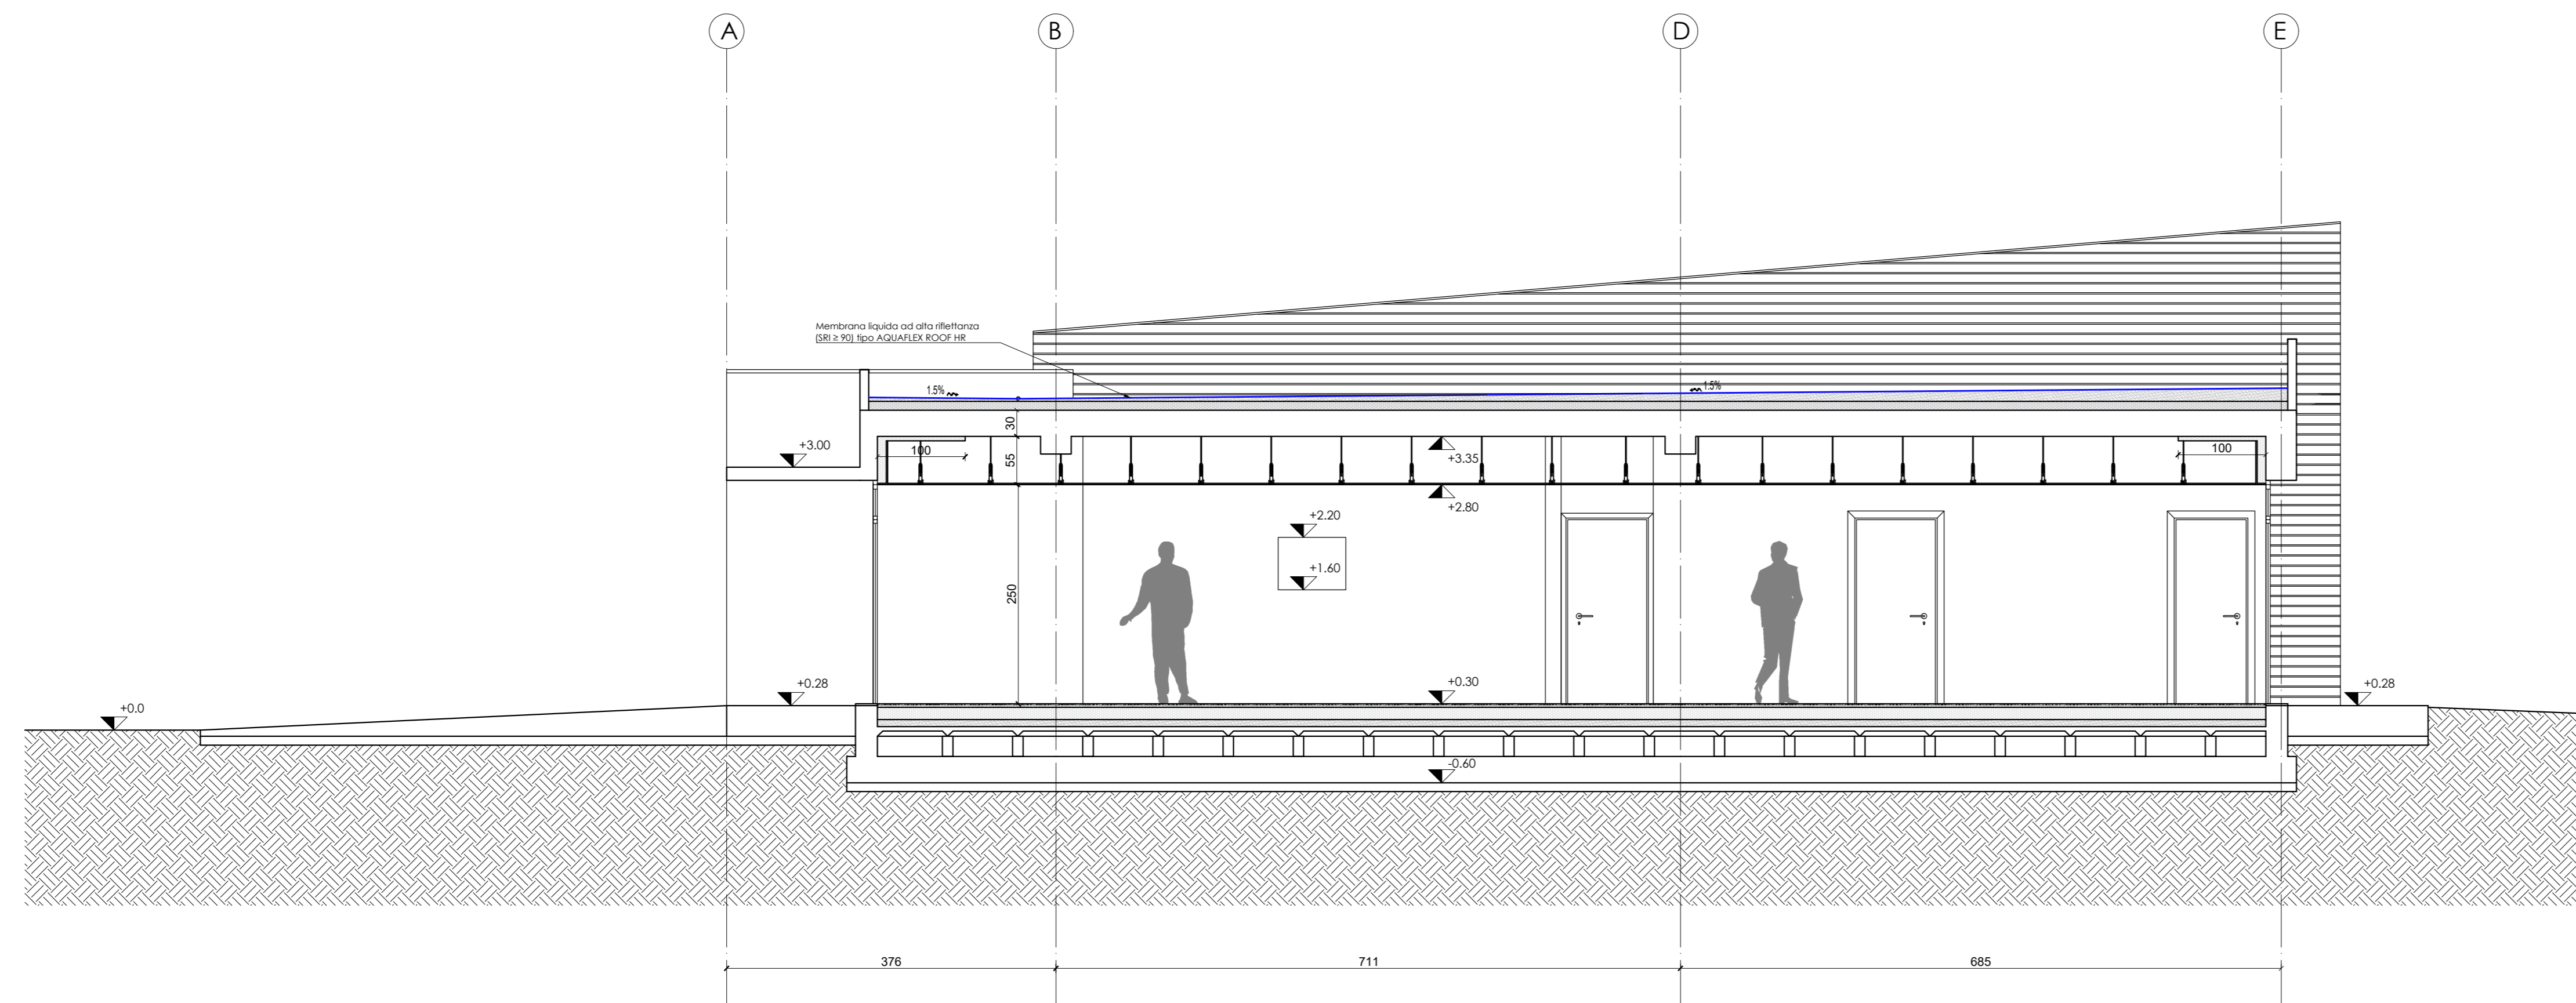

N.B:
Arredi e attrezzature per la preparazione degli alimenti **ESCLUSI DAL PRESENTE APPALTO**

N.B:
Quota d'imposta della platea di fondazione su terreno adeguatamente costipato (Modulo di deformazione Md > 50Mpa)

SEZIONE C-C
Scala 1:50

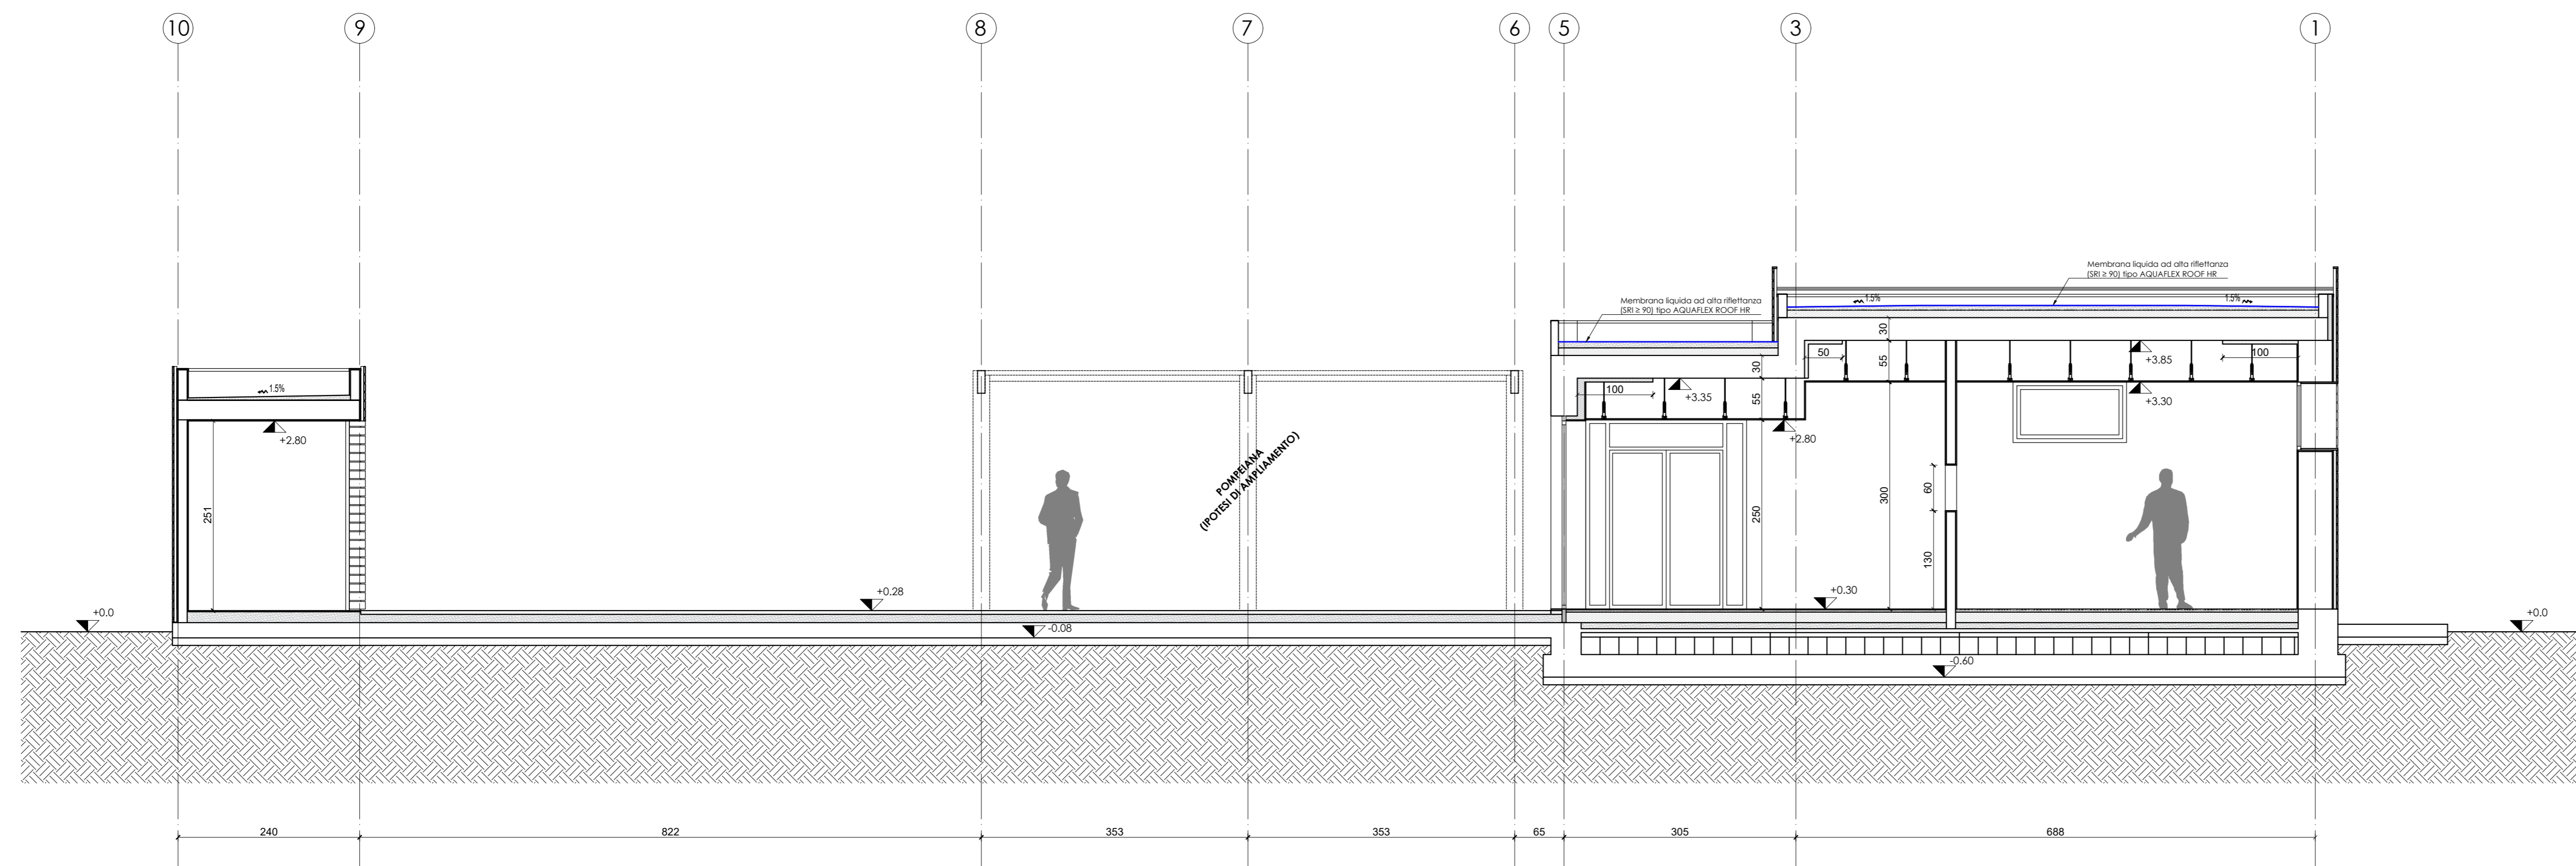

PIANO NAZIONALE DI RIPRESA E RESILIENZA
Investimenti in progetti di rigenerazione urbana, volti a ridurre situazioni di emarginazione e degrado sociale

MISSIONE 5 COMPONENTE 2 INVESTIMENTO 2.1
CUP: H97H2100080001

RIQUALIFICAZIONE ED AMPLIAMENTO PARCO IRIS:
PRIMO STRALCIO

PROGETTO ESECUTIVO

CODICE OPERA		DATA
LLPP VER 2021/108		GENNAIO 2023
DESCRIZIONE ELABORATO		NUMERO
ARCHITETTONICO - SEZIONI EDIFICIO		3.19
IL PROGETTISTA	RESPONSABILE UNICO DEL PROCEDIMENTO	CAPO SETTORE
 IRINGO SCHWARZ Via F.lli S.lli 35010 Fagnano Olona (PD) Tel. +39 0429 80021 Fax +39 0429 80022 Cell. +39 347 980222	Dott. Agr. Degl'Innocenti Ciro	Dott. Agr. Degl'Innocenti Ciro