
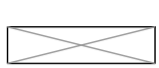


LEGENDA IMPIANTO IDRICO SANITARIO

- Tubazioni isolate in multistrato PE-Xb/ALU/PE-ad distribuzione sottotraccia a pavimento nell'alleggerito distribuzione acqua fredda / calda / ricircolo
-
-
-  Collettore di distribuzione installato a parete
- 12/16** Øi/Øe in millimetri
- Tubazioni rete di scarico in PVC

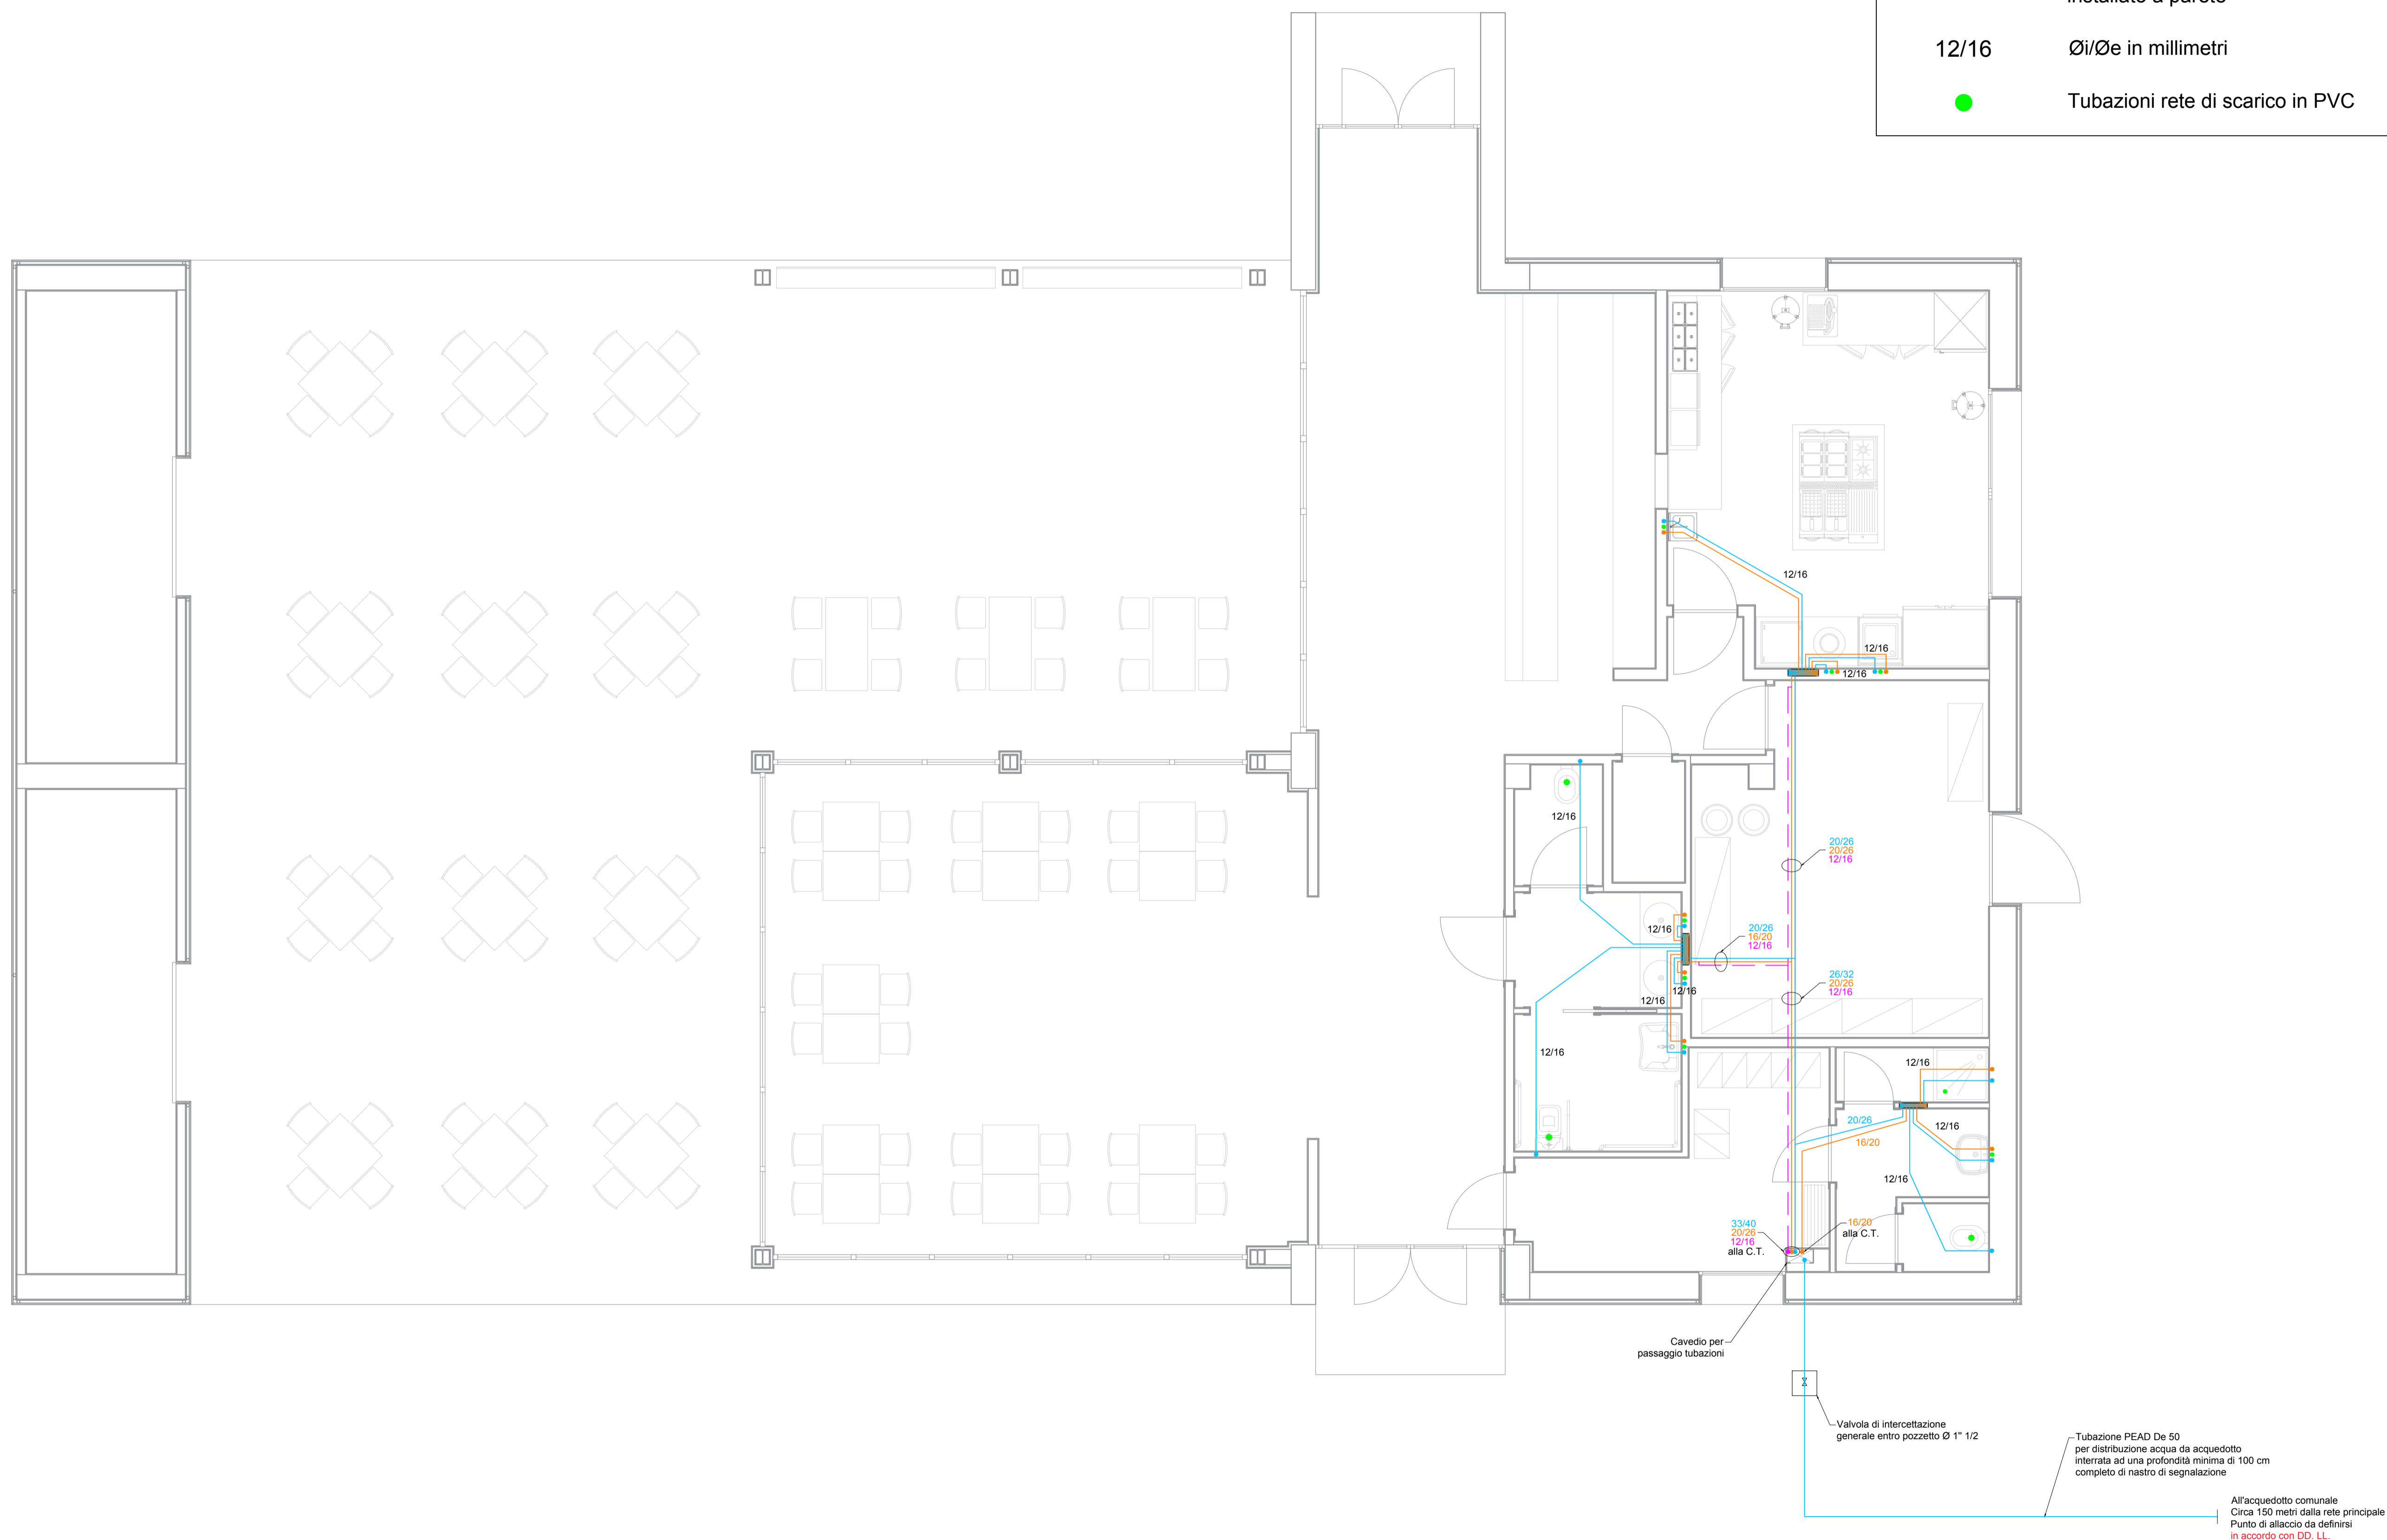

PIANO NAZIONALE DI RIPRESA E RESILIENZA
Investimenti in progetti di rigenerazione urbana, volti a ridurre
situazioni di emarginazione e degrado sociale

MISSIONE 5 COMPONENTE 2 INVESTIMENTO 2.1
CUP: H97H21000800001

**RIQUALIFICAZIONE ED AMPLIAMENTO PARCO IRIS:
PRIMO STRACIO**

PROGETTO ESECUTIVO

CODICE OPERA LLPP VER 2021/108	DATA GENNAIO 2023
DESCRIZIONE ELABORATO IMPIANTI - PLANIMETRIA IMPIANTO IDRICO SANITARIO	NUMERO 3.36
IL PROGETTISTA Ing. Riccardo Schwarz SCHVARCZ STUDIO SCHVARCZ Via Porto Salù 36010 Montebelluna (TV) Site web: www.studiooschvarcz.it Tel: 049 8734433 Cell: 311 880332	RESPONSABILE UNICO DEL PROCEDIMENTO Dott. Agr. Degl'Innocenti Ciro Dott. Agr. Degl'Innocenti Ciro
CAPO SETTORE	Dott. Agr. Degl'Innocenti Ciro