




T.03

STATO DI FATTO

rilevo topografico

1:500

committente: Comune di Padova Settore Lavori Pubblici Capo Settore: dott. Danilo Guari RUP: arch. Diego Giacomini				
progetto: SA SVILUPPO ARCHITETTURA ed ingegneria srl via Fila Paolo Sarpi 37 tel.2 35133 Padova (PD)				
note:				
15 aprile 2024 PP_docfap_T03 SDF_rilevo topografico_rev00 rev. 00 R.F. L.B. data: nome file: descrizione: redatto: approvato:				
© SA SVILUPPO ARCHITETTURA ed ingegneria srl - Tutti i diritti riservati PP_mp_docfap_v00.gpi				

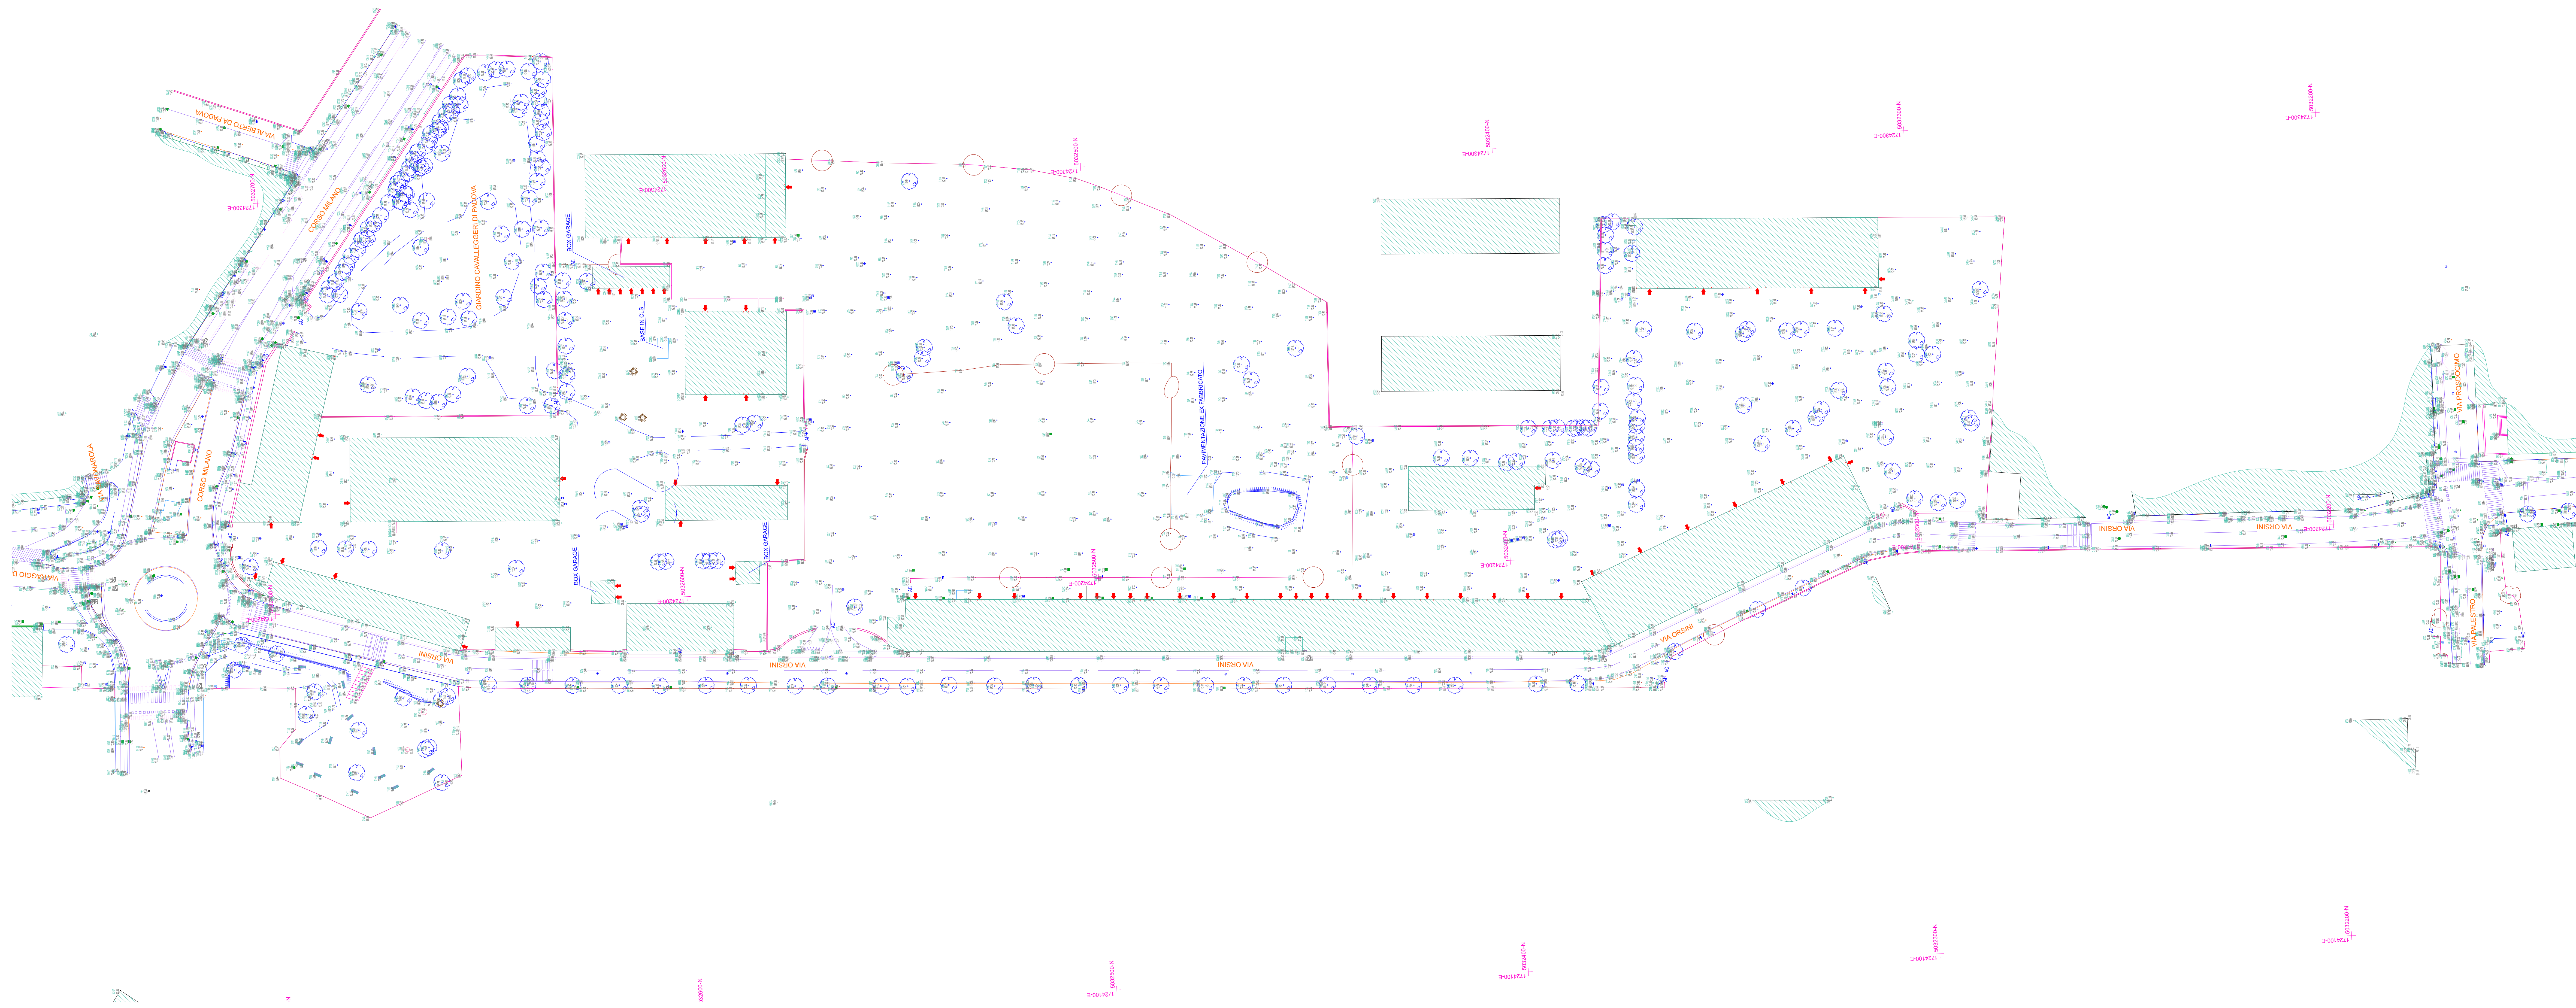

LEGENDA

<ul style="list-style-type: none"> ▲ VERTICE TRIGONOMETRICO ○ CAPSALDO DI LINEAZIONE ■ CADUTA □ POZZETTO GENERICO SEGNALETICA VERTICALE ◆ SEMAFORO ■ PANCHINA ◆ MONUMENTO RETE ILLUMINAZIONE PUBBLICA ○ PALO ○ LAMPIONE AEREO ■ POZZETTO □ CASSETTA RETE ACQUEDOTTO ■ POZZETTO — LINEA INTERATA ● SARACINESCA ● IDANTE POZZETTO ● IDANTE COLONNINA ○ SPATIO RETE GAS ■ POZZETTO — LINEA INTERATA ■ CASSETTA ○ SPATIO ● PROTEZIONE CATODICA 	<ul style="list-style-type: none"> ■ POZZETTO RETE ACQUE NERE ■ POZZETTO RETE ACQUE BIANCHE ● BOCCA DI LUPPO RETE TELEFONICA ○ PALO — LINEA AEREA ■ POZZETTO □ COLONNINA □ CASSETTA — ANTENNA RIPETITORE RETE ELETTRICA ○ PALO — LINEA AEREA ■ POZZETTO □ CASSETTA INFRASTRUTTURA FERROVIARIA — PALO TRAZIONE ELETTRICA □ CABINA TELEFONICA ○ PALO ELETTRICO ○ PALO PORTALE ■ SCATOLA SCAMBIO ◆ SEMAFORO □ POZZETTO LINEA ELETTRICA INTERATA □ POZZETTO GENERICO ● RACCORDO PARABOLICO ● SCATOLA GENERICA 	<ul style="list-style-type: none"> — FILARE DI VITE ● CESPUGLIO AC ACCESSO CARRO AP ACCESSO PEDONALE ➔ ACCESSO AL FABBRICATO
--	--	---