



COMUNE DI PADOVA

SETTORE LAVORI PUBBLICI


PROGETTO ESECUTIVO

PER LA RIQUALIFICAZIONE E MESSA A NORMA DEGLI IMPIANTI DEI FABBRICATI DI VIA STELLA 2-4 E VIA STELLA 2A-6 (EX VICOLO PASTORI 18-20)


IMPORTO COMPLESSIVO: € 1.140.000,00

Nome file	N° Progetto LLPP EDP 2022/075 Data Marzo 2024	Elaborato CRONOPROGRAMMA	
Progettisti Ing. Arch. Fabiana Gavasso Arch. Fabio Agostini Dott. Arch. Fabiola Rigon	Rup Ing. Arch. Fabiana Gavasso	Capo Settore Dott. Danilo Guarti	Progettista Imp. Elettrici Ing. Simone Sarto
			Progettista Imp. Termomecc. e Idrosanitari Ing. Stefano Pavan
			Coordinatore della Sicurezza Ing. Rossano Menin

PROGRAMMA DEI LAVORI CANTIERE VIA STELLA 2-2A, 4 e 6 -PADOVA- RIQUALIFICAZIONE DI FABBRICATI (n.4) RESIDENZIALI

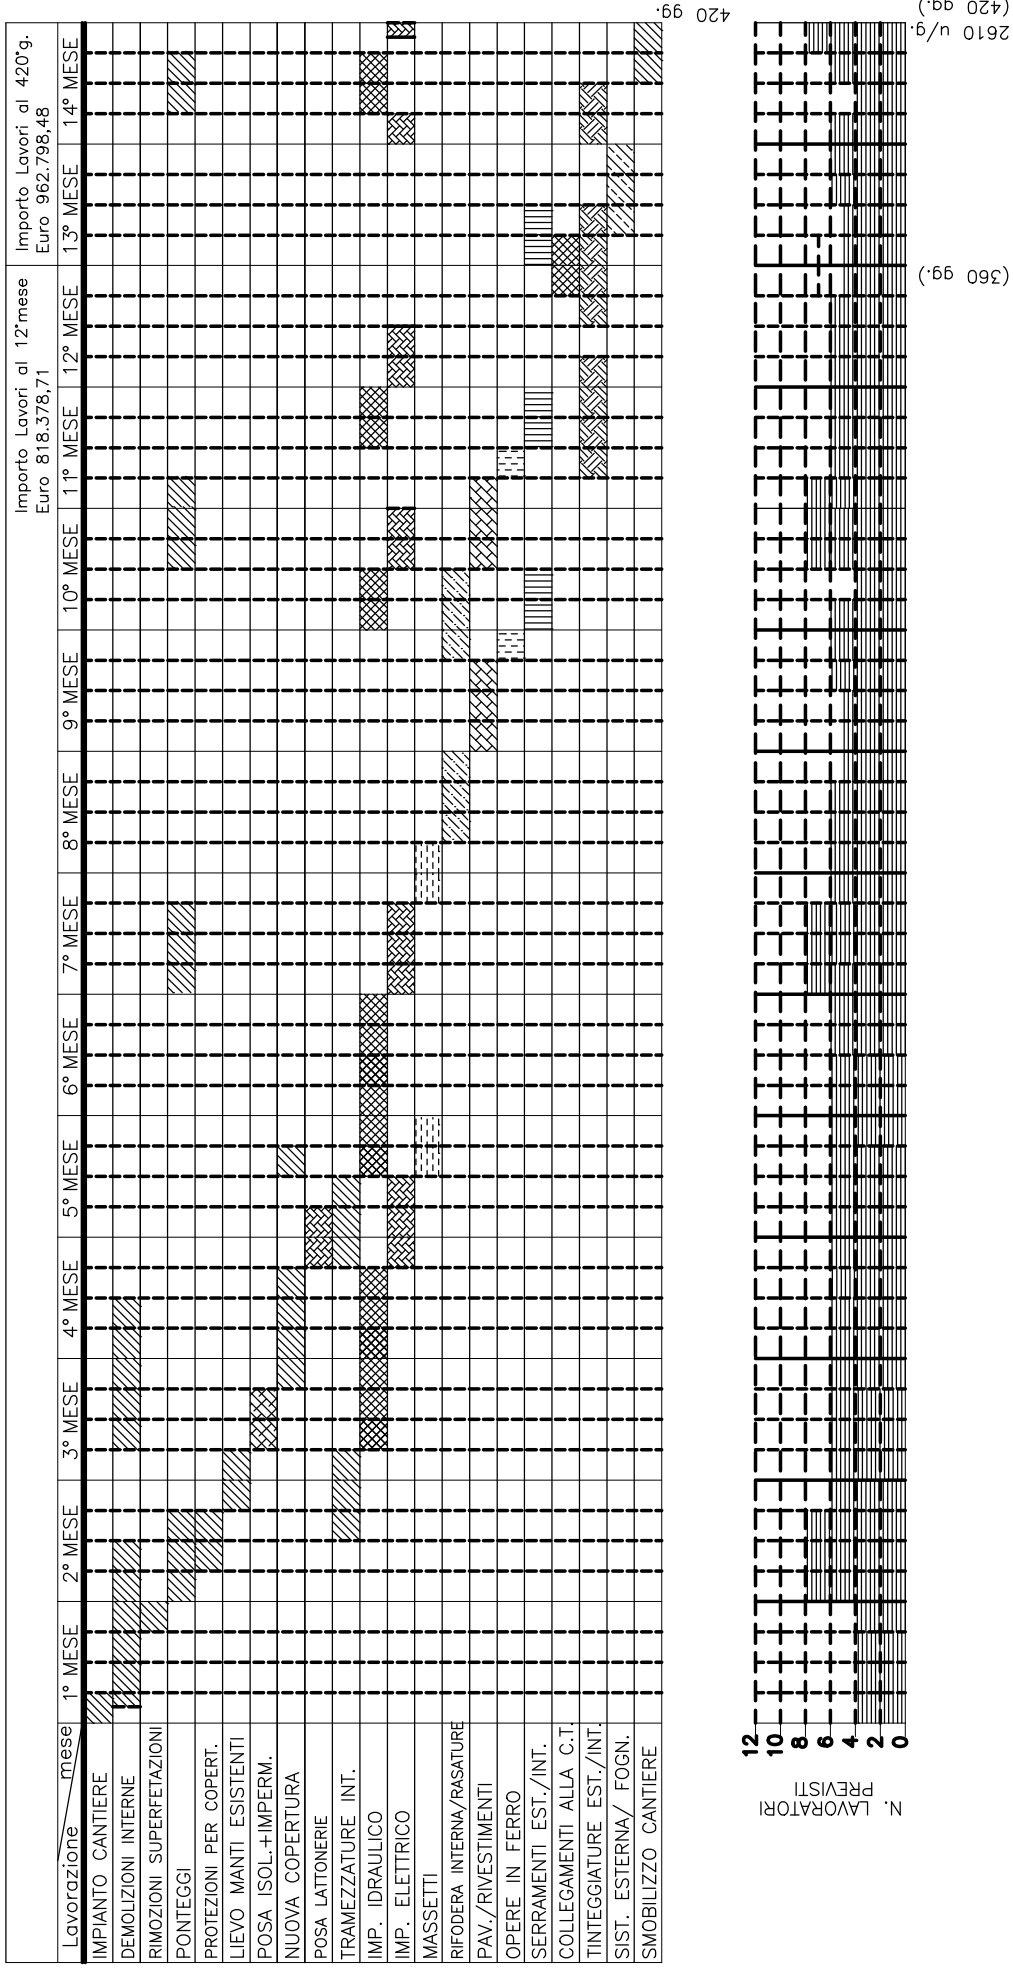

N. LAVORATORI
PREVISTI

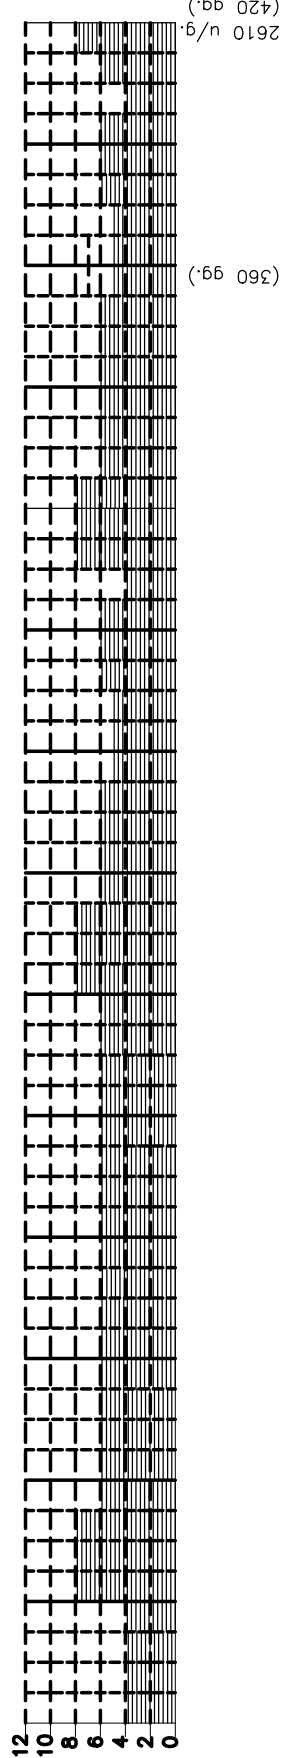

- IMPRESE:**
- 11: impresa appaltatrice
 - 12: impresa scavi/mov. terra fognature
 - 13: impresa isolanti/imperm.
 - 14: impresa Massetti
 - 15: idraulico
 - 16: elettricista
 - 17: lattoniere
 - 18: pavimentista
 - 19: falegname
 - 110: pittore
 - 111: fabbro
 - 112: cartongessi/rasature