

L E G E N D A

\_\_\_\_\_ condotta acque nere

**F.B.**

fossa biologica

**C.G.**

condensa grassi


■

pozzetti di raccordo acque nere

□

pozzetto di ispezione

AREA ESCLUSA DALL'INTERVENTO

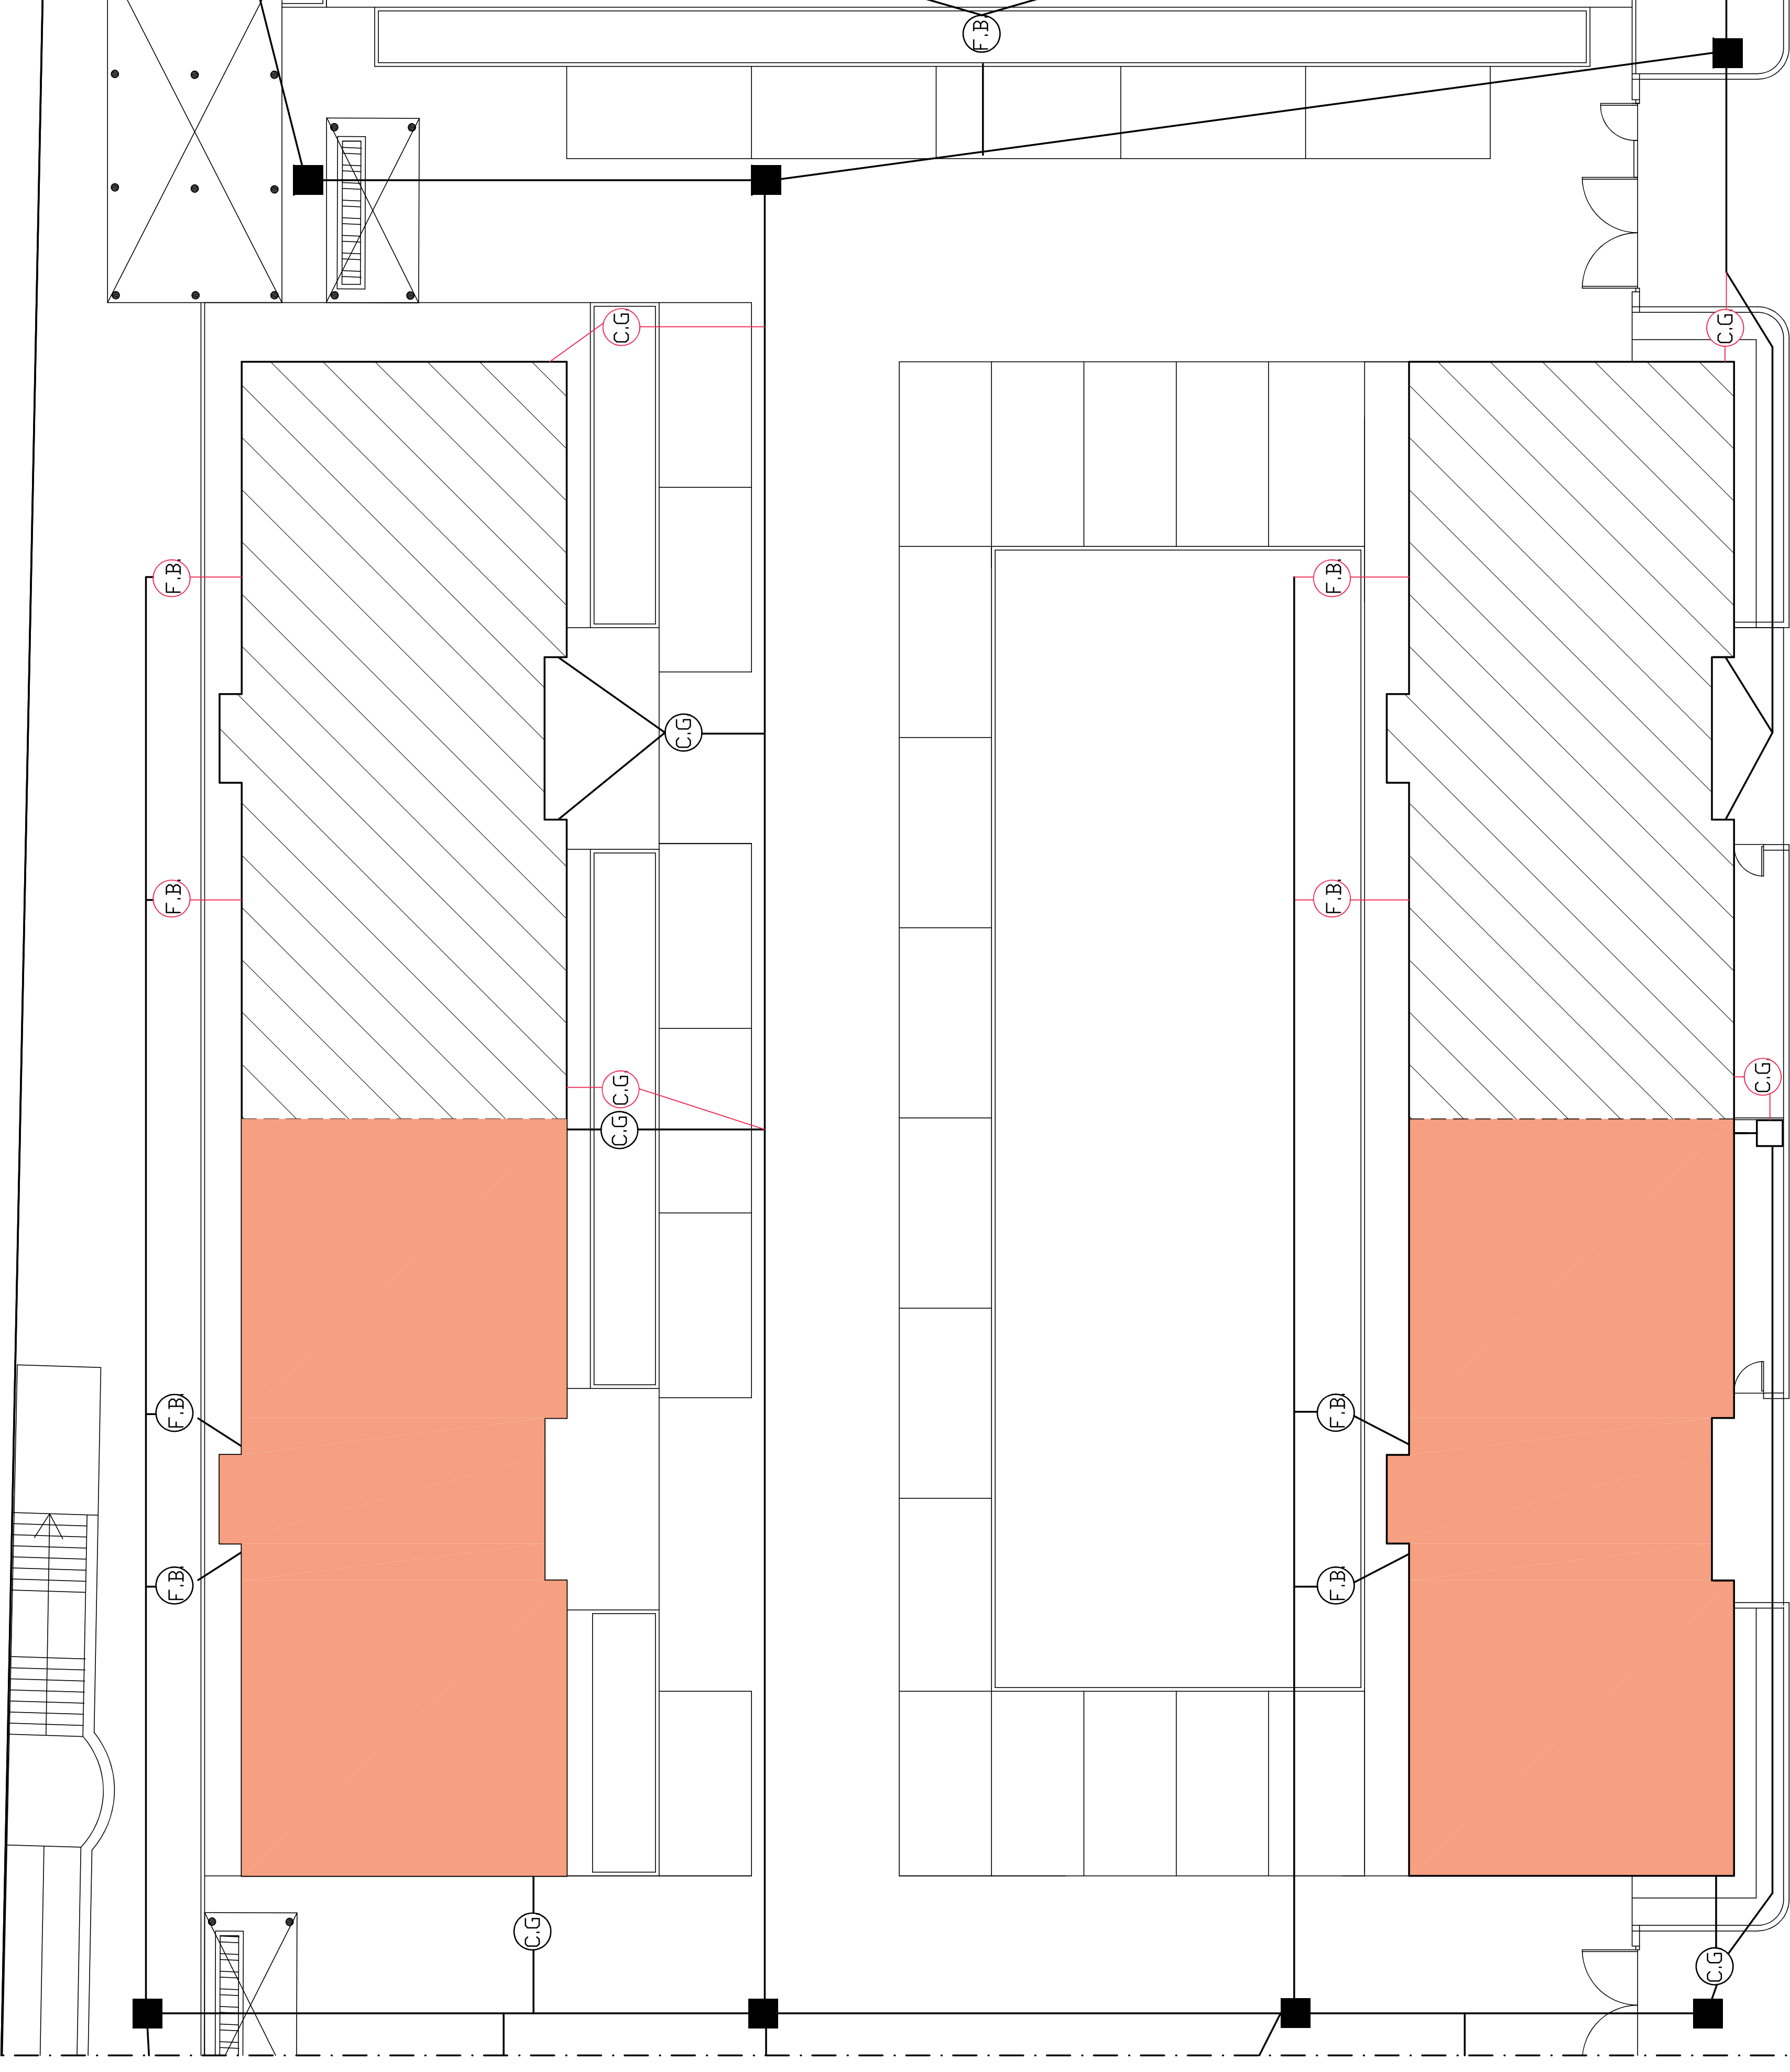

V I A   A R U N Z I O   S T E L L A



## COMUNE DI PADOVA

SETTORE LAVORI PUBBLICI

### PROGETTO ESECUTIVO

PER LA RIQUALIFICAZIONE E  
MESSA A NORMA DEGLI IMPIANTI  
DEI FABBRICATI DI VIA STELLA 2-4 E  
VIA STELLA 2A-6 (EX VICOLO PASTORI 18-20)

IMPORTO COMPLESSIVO: € 1.140.000,00

Nome file STELLA 2-A PROG. ESEC. 2022.04w	N° Progetto LLPP EDP 2022/075 Data <b>Marzo 2024</b>	Elaborato <b>SCHEMA FOGNATURE ACQUE NERE</b> scala 1:200
Progettisti Ing. Arch. Fabiana Gavasso Arch. Fabio Agostini Dott. Arch. Fabiola Rigon	Rup Ing. Arch. Fabiana Gavasso	Capo Settore Dott. Danilo Guarti
		Progettista Imp. Elettrici Ing. Simone Sarto
		Progettista Imp. Termomecc. e Idrosantari Ing. Stefano Pavan
		Coordinatore della Sicurezza Ing. Rossano Merini