
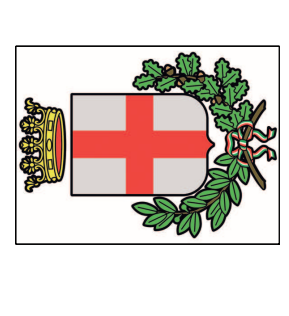
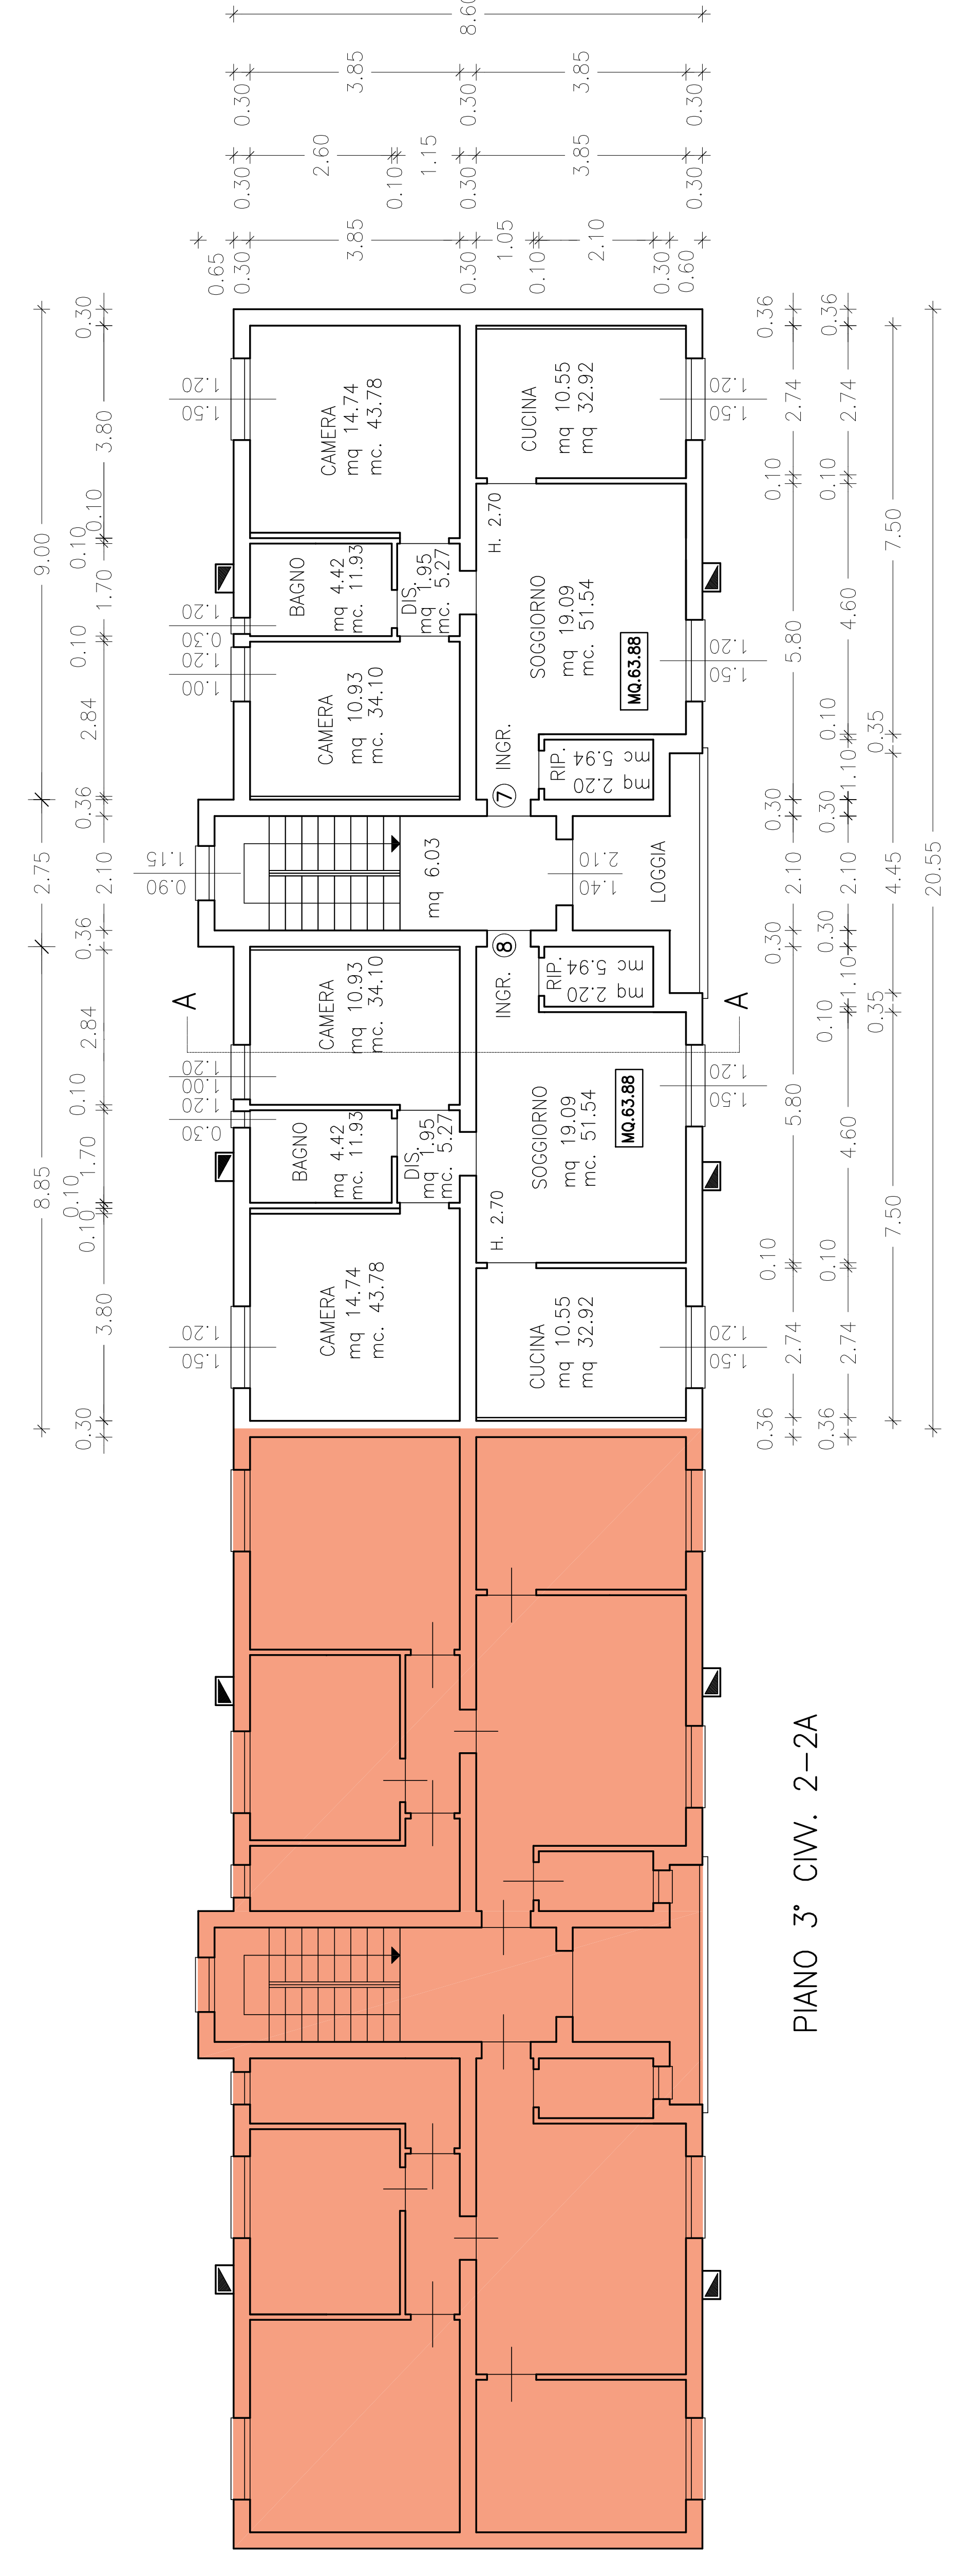


PORZIONE DI FABBRICATO GIA' RISTRUTTURATO

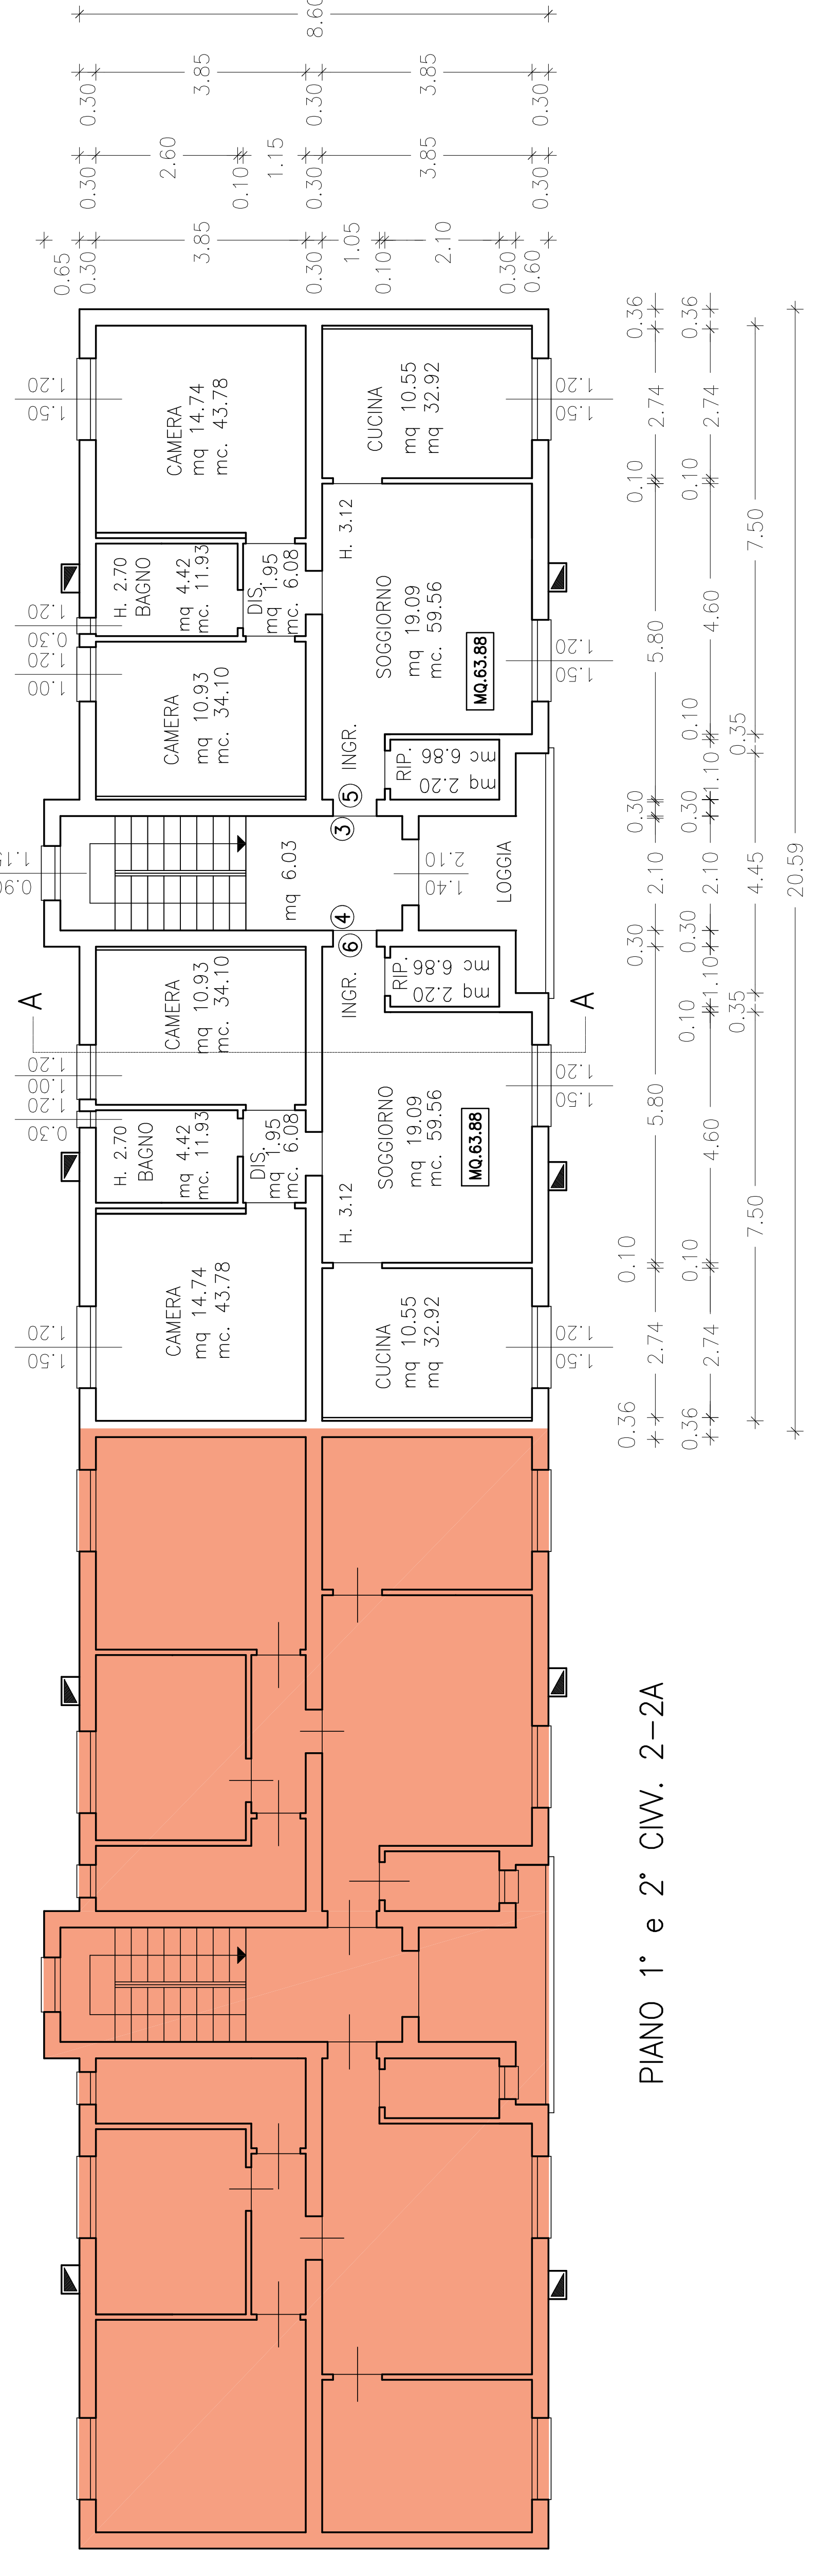

COMUNE DI PADOVA
SETTORE LAVORI PUBBLICI

PROGETTO ESECUTIVO

**PER LA RIQUALIFICAZIONE E
 MESSA A NORMA DEGLI IMPIANTI
 DEI FABBRICATI DI VIA STELLA 2-4 E
 VIA STELLA 2A-6 (EX VICOLO PASTORI 18-20)**

IMPORTO COMPLESSIVO: € 1.140.000,00

Nome file STELLA.2A.VPROG.ESK.2024.AEG	N° Progetto LLPP EDP 2022/075	Elaborato PROGETTO: PIANTE CIWV. 2-2A scala 1:100	Progettista Imp. Elettrici Ing. Simone Sarto
Data Marzo 2024	Rup	Capo Settore	Progettista Imp. Termomecc. Ing. Stefano Pavan
Progettisti Ing. Arch. Fabiana Gavasso Arch. Fabio Agostini Dott. Arch. Fabiola Rigon	Ing. Arch. Fabiana Gavasso	Dott. Danilo Guarti	Coordinatore della Sicurezza Ing. Rossano Menin