





ESTRATTO DI MAPPA 1:1000  
 Fig. 92 - MAPP. 44




ESTRATTO DI AFG 1:2000

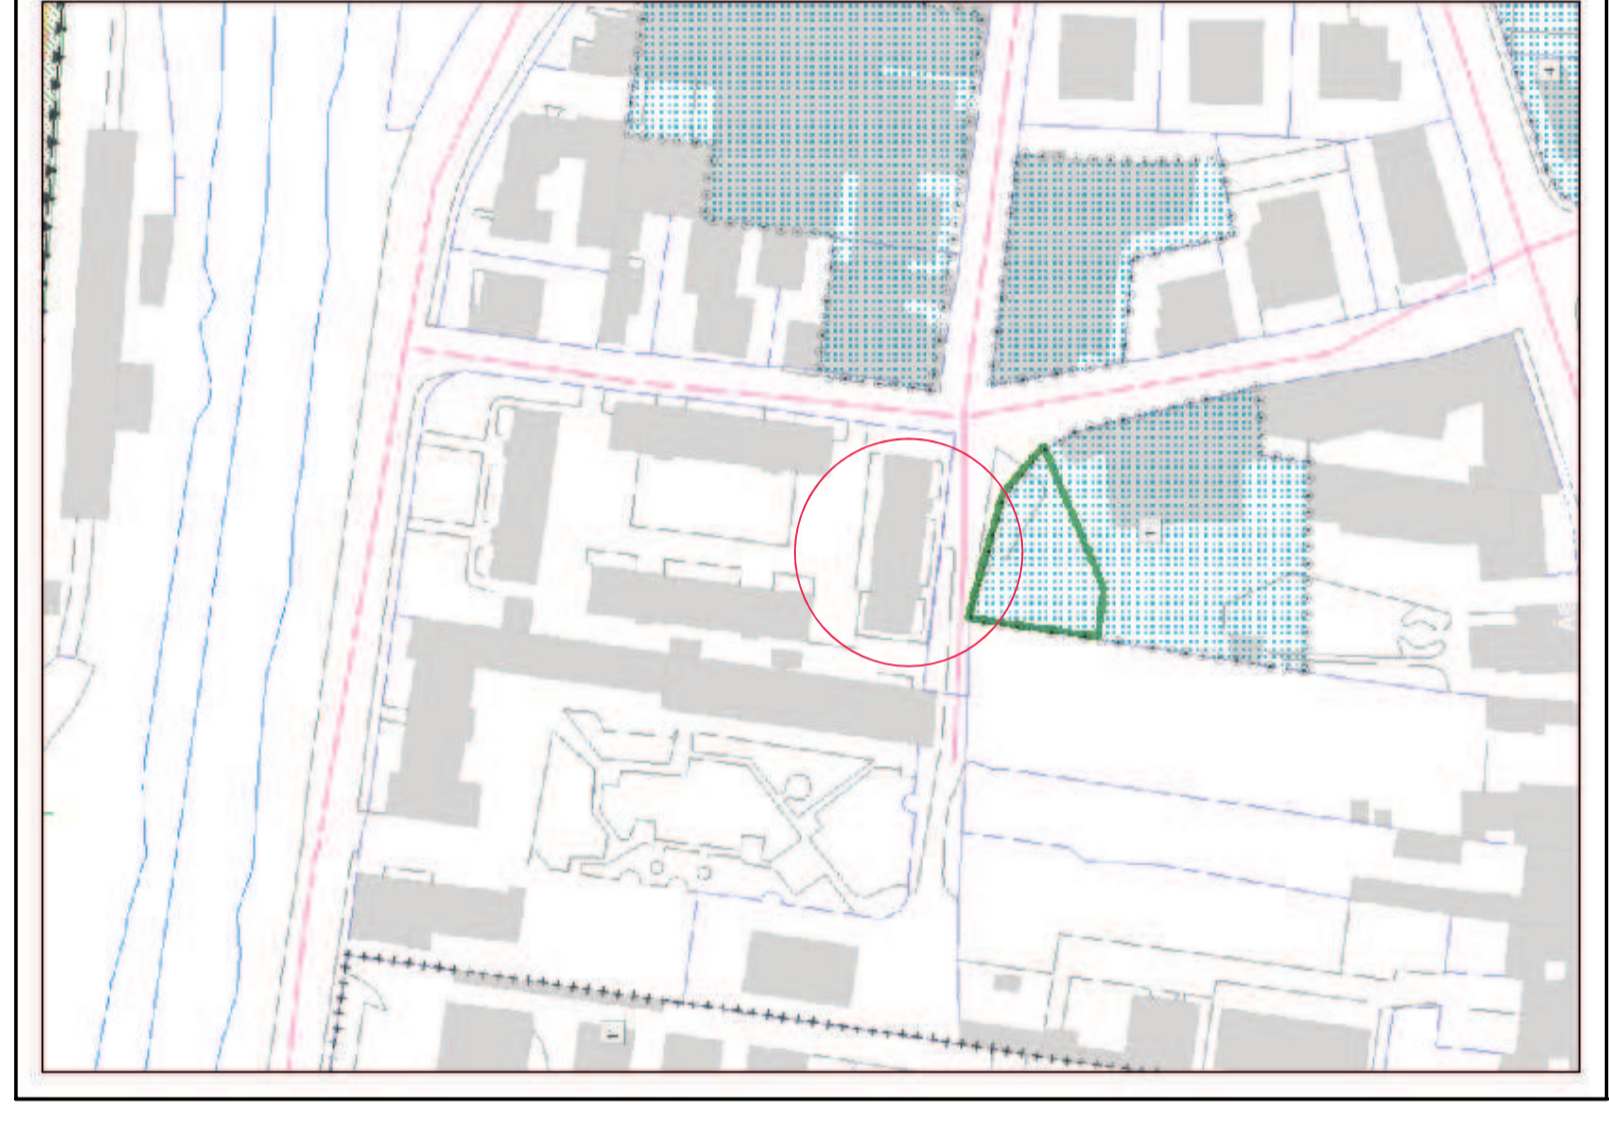


ESTRATTO DI PRG 1:2000

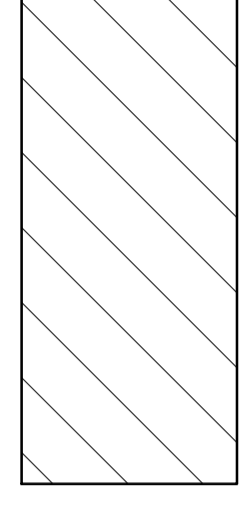


fabbricato da riqualificare

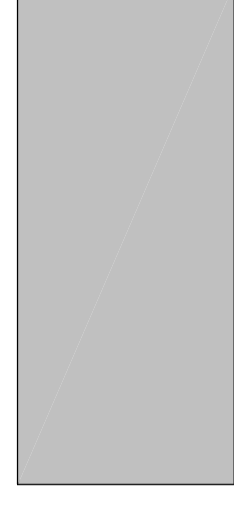

fabbricati già ristrutturati

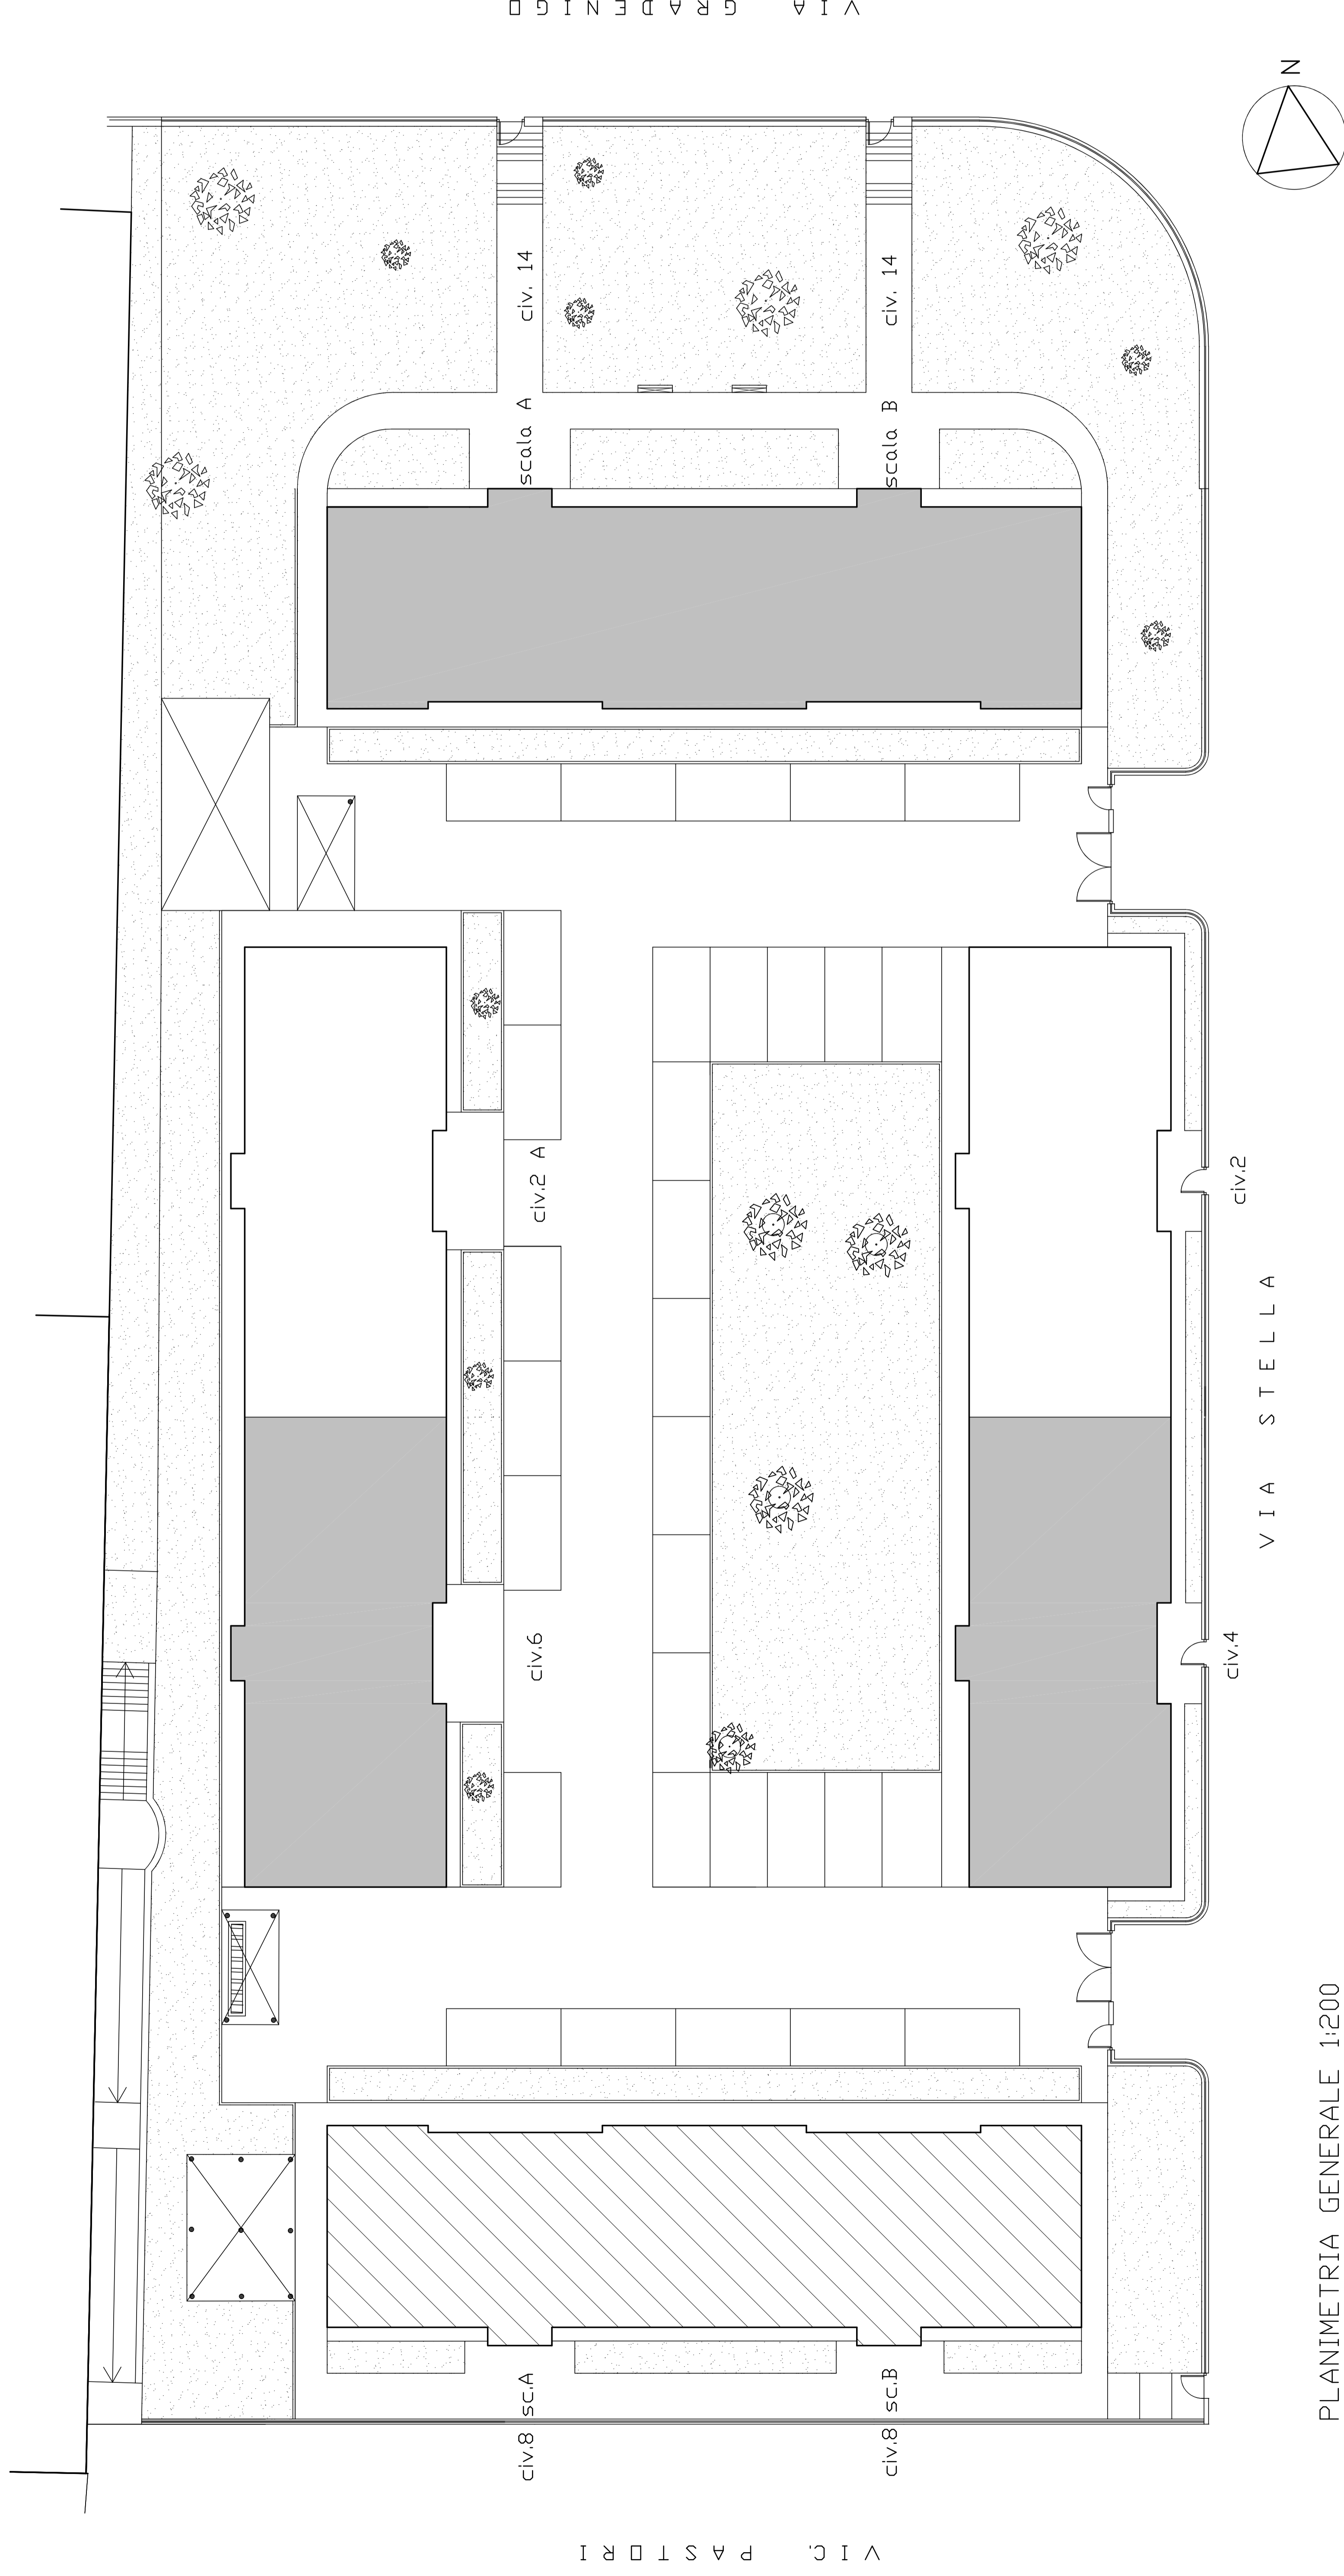

PLANIMETRIA GENERALE 1:200

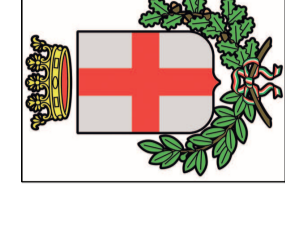

# COMUNE DI PADOVA

SETTORE LAVORI PUBBLICI

PROGETTO ESECUTIVO

PER LA RIQUALIFICAZIONE E  
 MESSA A NORMA DEGLI IMPIANTI DEL  
 FABBRICATO DI VIA STELLA 8A E 8B  
 (EX VICOLO PASTORI 14-16)

IMPORTO COMPLESSIVO: € 860.000,00

Nome file STELLA8A8B PROG. ESIC_2022.076	N° Progetto LLPP EDP 2022/076	Elaborato <b>A.1</b>
Progettisti Ing. Arch. Fabiana Gavasso Arch. Fabio Agostini Dott. Arch. Fabiola Rigon	Rup Ing. Arch. Fabiana Gavasso	scale: varie
Capo Settore Dott. Danilo Guarti	Progettista Imp. Elettrotec. Ing. Simone Saro	Progettista Imp. Termomecc. Ing. Stefano Pavan
Coordinatore della Sicurezza Geom. Alberto Gobbo		