


L E G E N D A

- condotta acque nere
- (F.B.) fossa biologica esistente
- (C.G.) condensa grassi
- pozzetti di raccordo acque nere
- pozzetto di ispezione

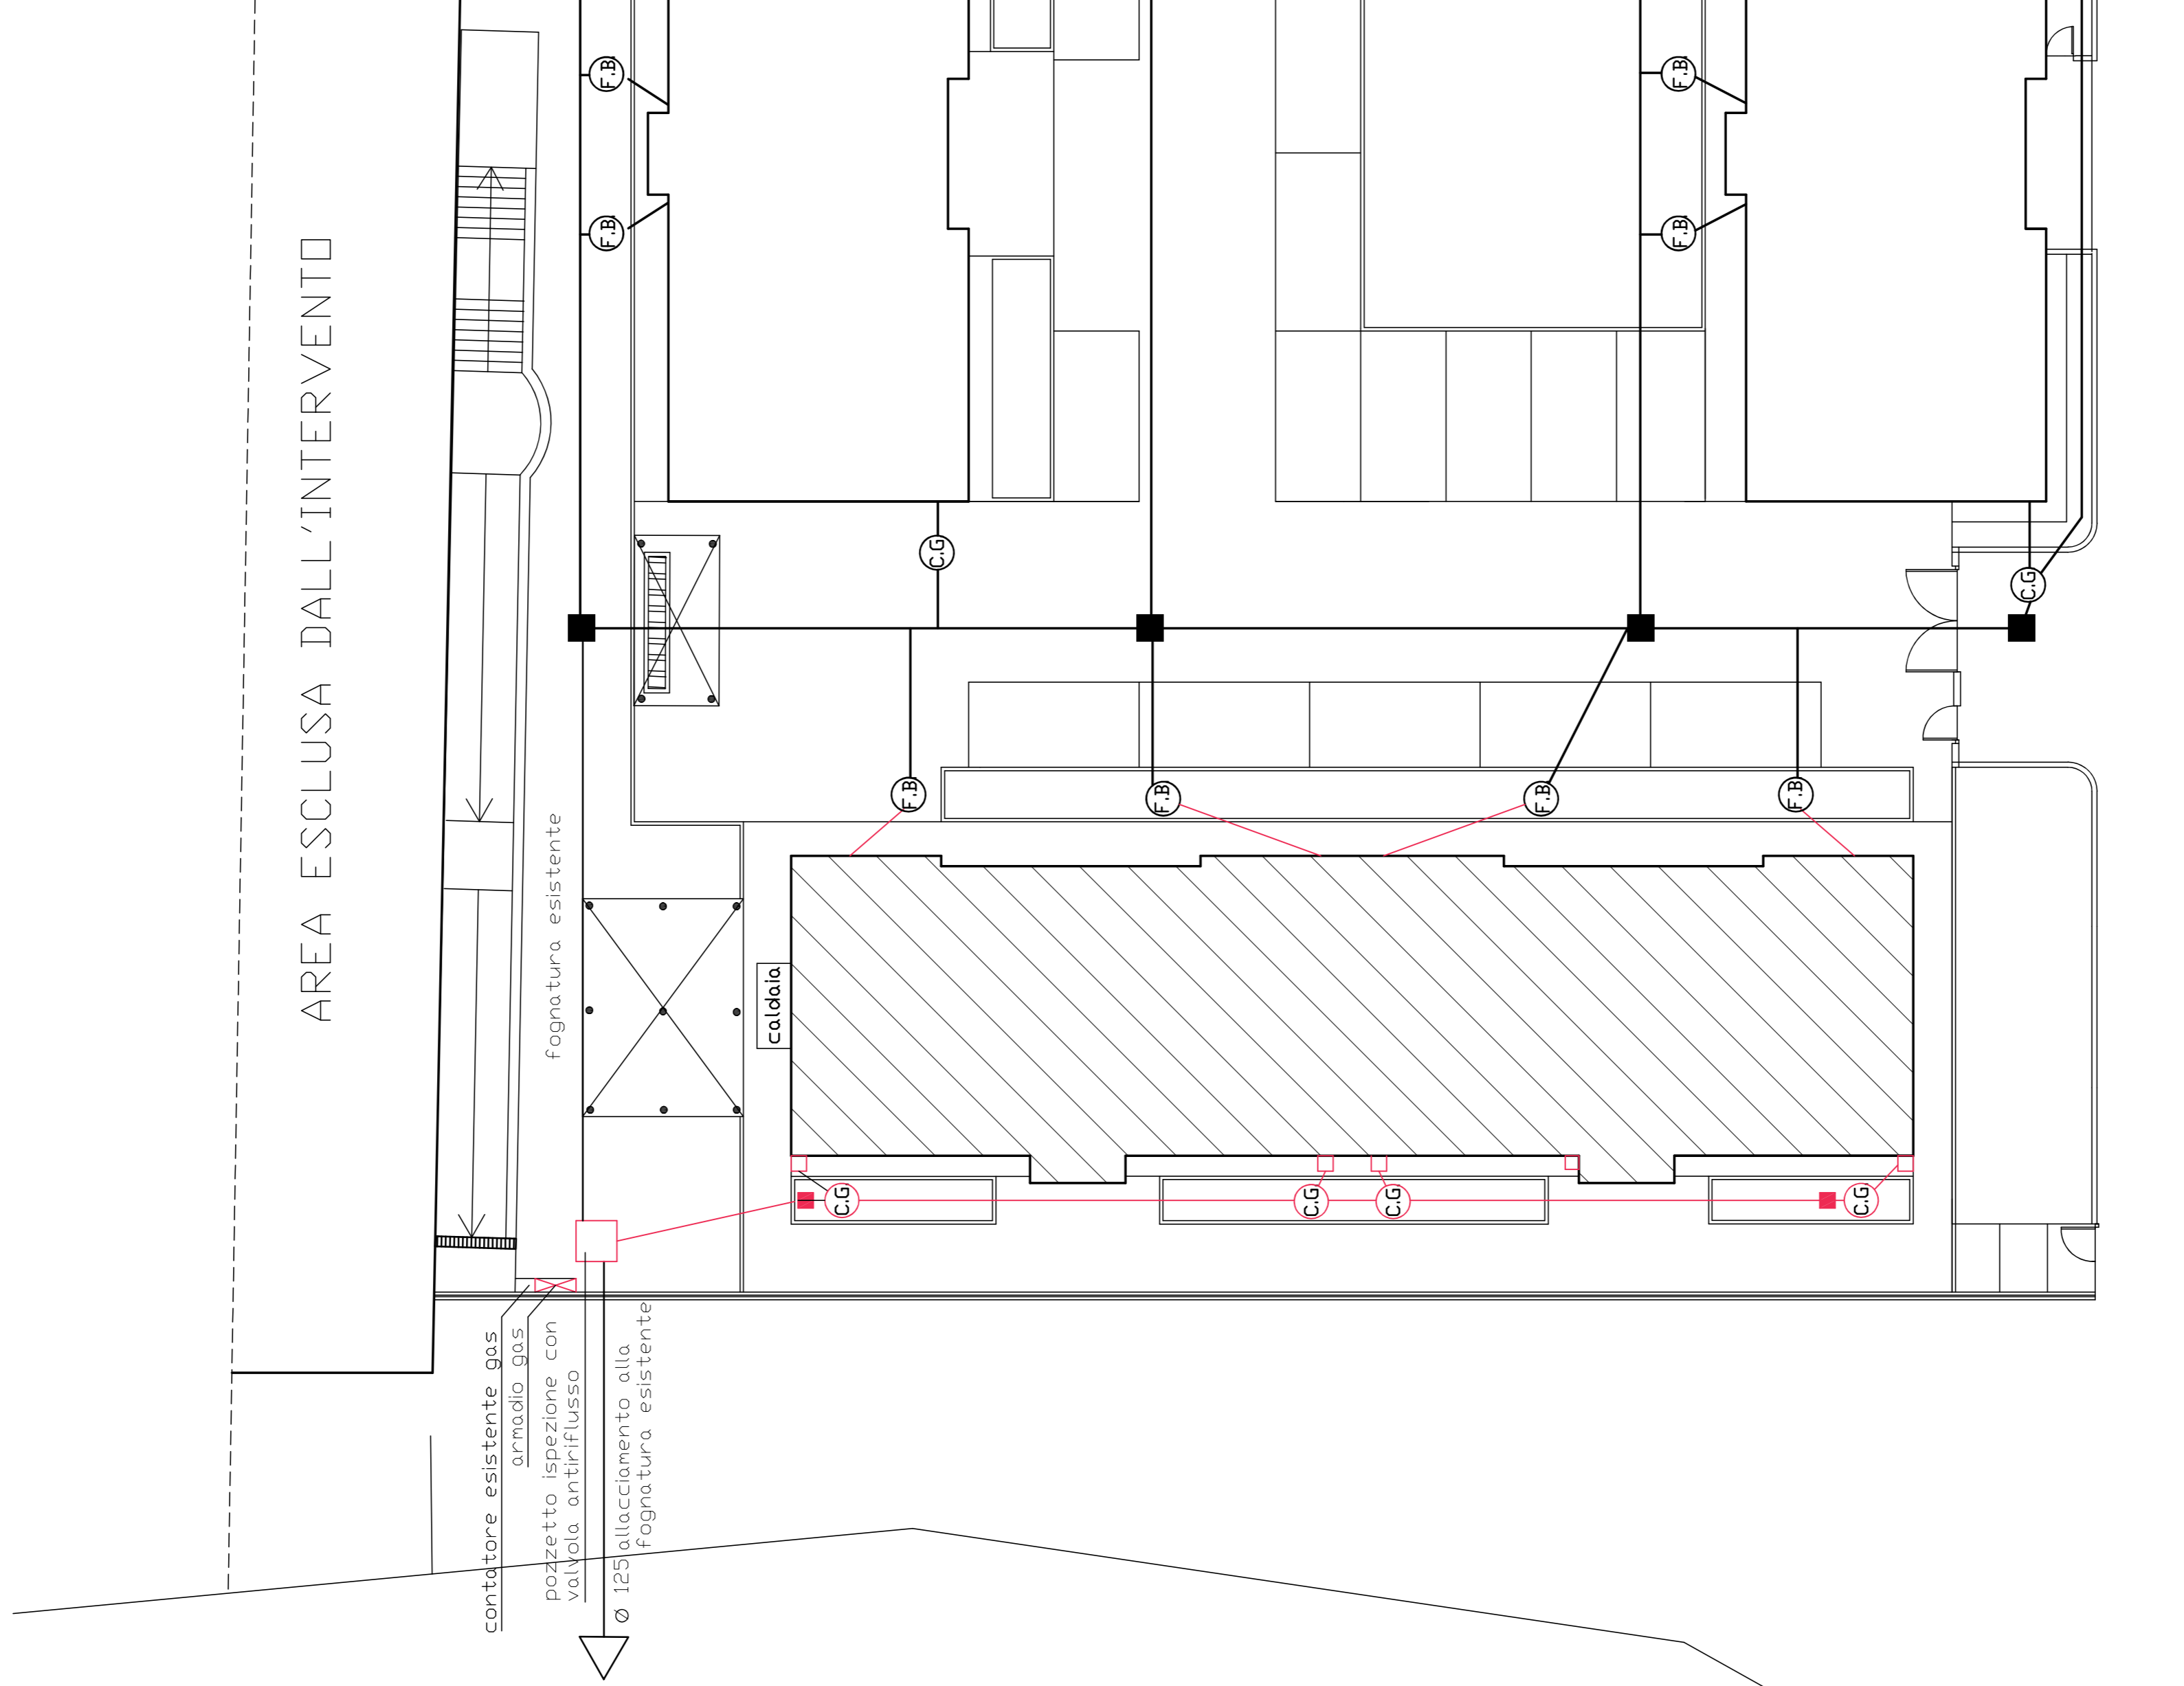

COMUNE DI PADOVA

SETTORE LAVORI PUBBLICI

PROGETTO ESECUTIVO  
PER LA RIQUALIFICAZIONE E  
MESSA A NORMA DEGLI IMPIANTI DEL  
FABBRICATO DI VIA STELLA 8A E 8B  
(EX VICOLO PASTORI 14-16)

IMPORTO COMPLESSIVO: € 860.000,00

Nome file  
STELLA\_8A-8B\_PROG\_ESEC\_2022.dwg

N° Progetto  
LLPP EDP  
2022/076

Data  
Marzo 2024

Elaborato

SCHEMA FOGNATURE:  
ACQUE NERE

scala 1:200

A.3

Progettisti

Ing. Arch. Fabiana Gavasso  
Arch. Fabio Agostini  
Dott. Arch. Fabiola Rigon

Rup

Ing. Arch. Fabiana Gavasso

Capo Settore

Dott. Danilo Guarti

Progettista Imp. Elettrici  
Ing. Simone Sarto

Progettista Imp. Termomecc.  
e Idrosantari  
Ing. Stefano Pavan

Coordinatore della Sicurezza  
Geom. Alberto Gobbo

V I A A R U N Z I O S T E L L A